




Sezione 1-1' - posa cavidotto lato strada bianca - Via Argine Assunteria - scala 1:10

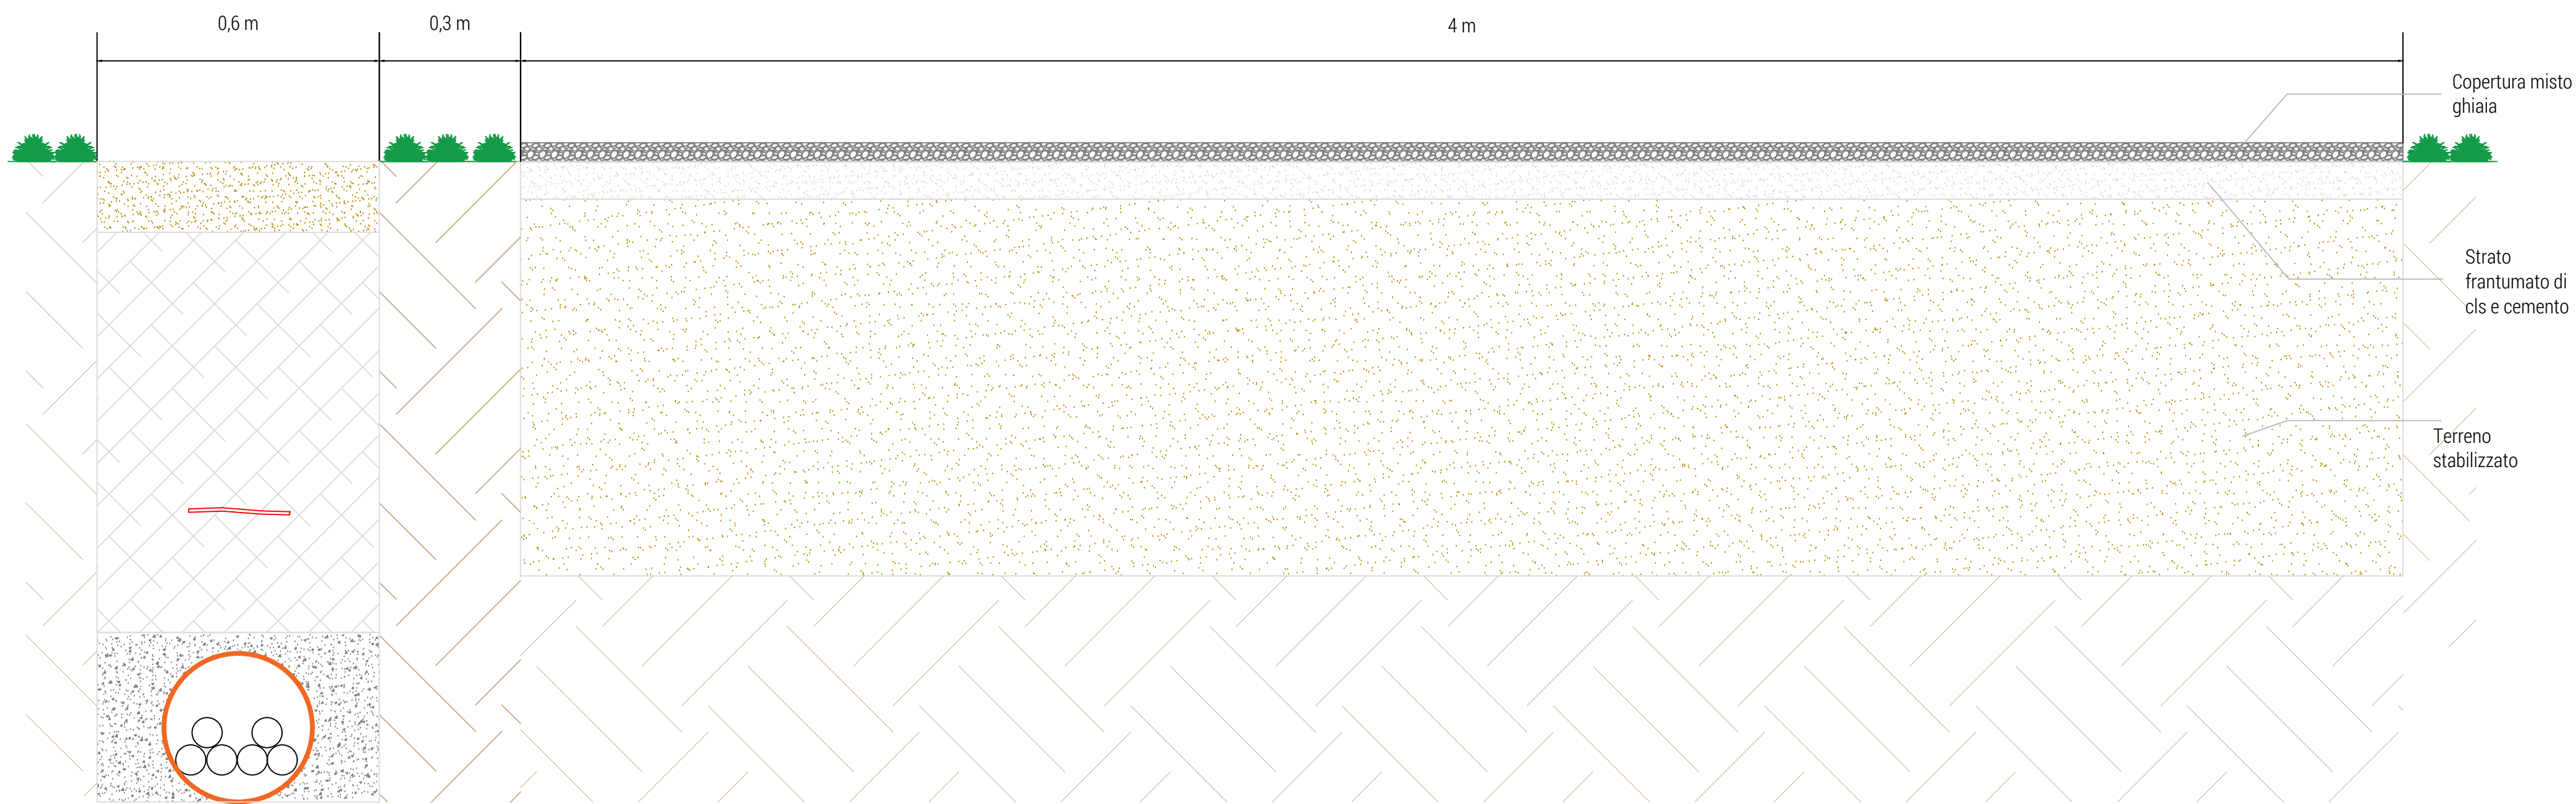


Dettaglio posa cavidotto - scala 1:10

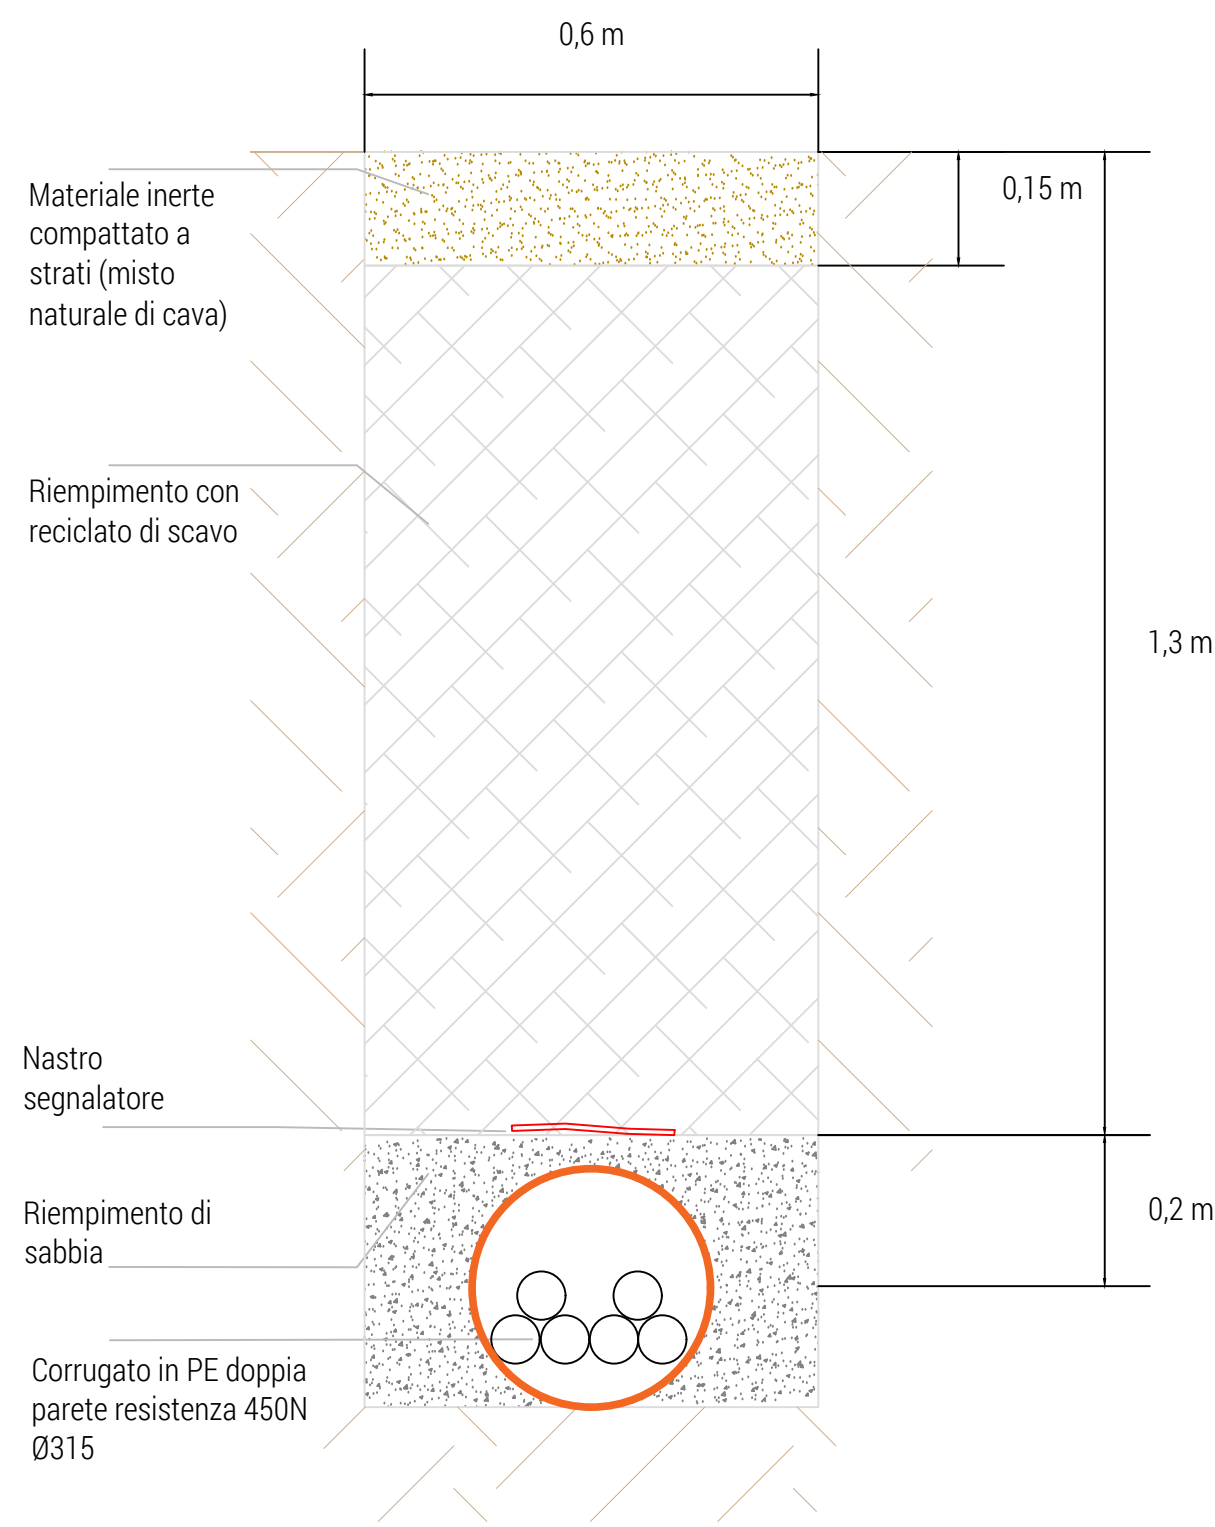

Sezione 2-2' - posa cavidotto in Via Prove - scala 1:10

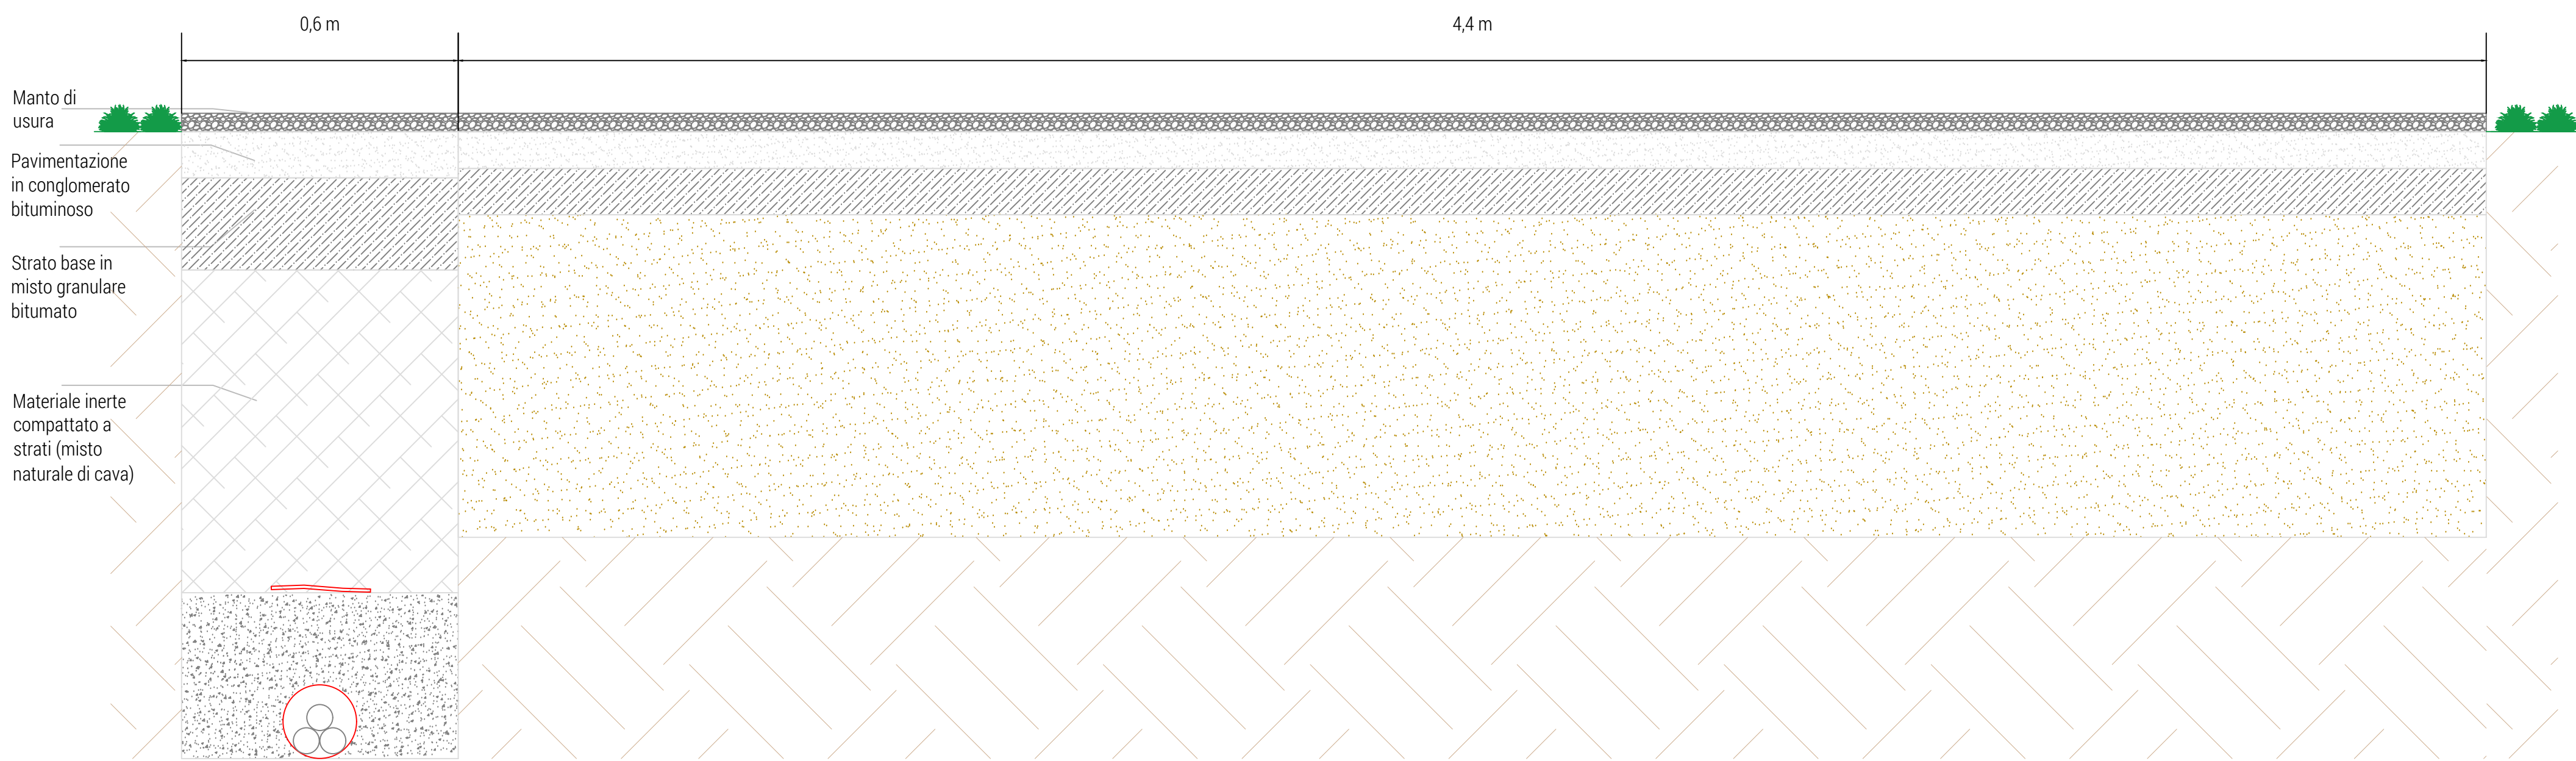

Dettaglio posa cavidotto - scala 1:10

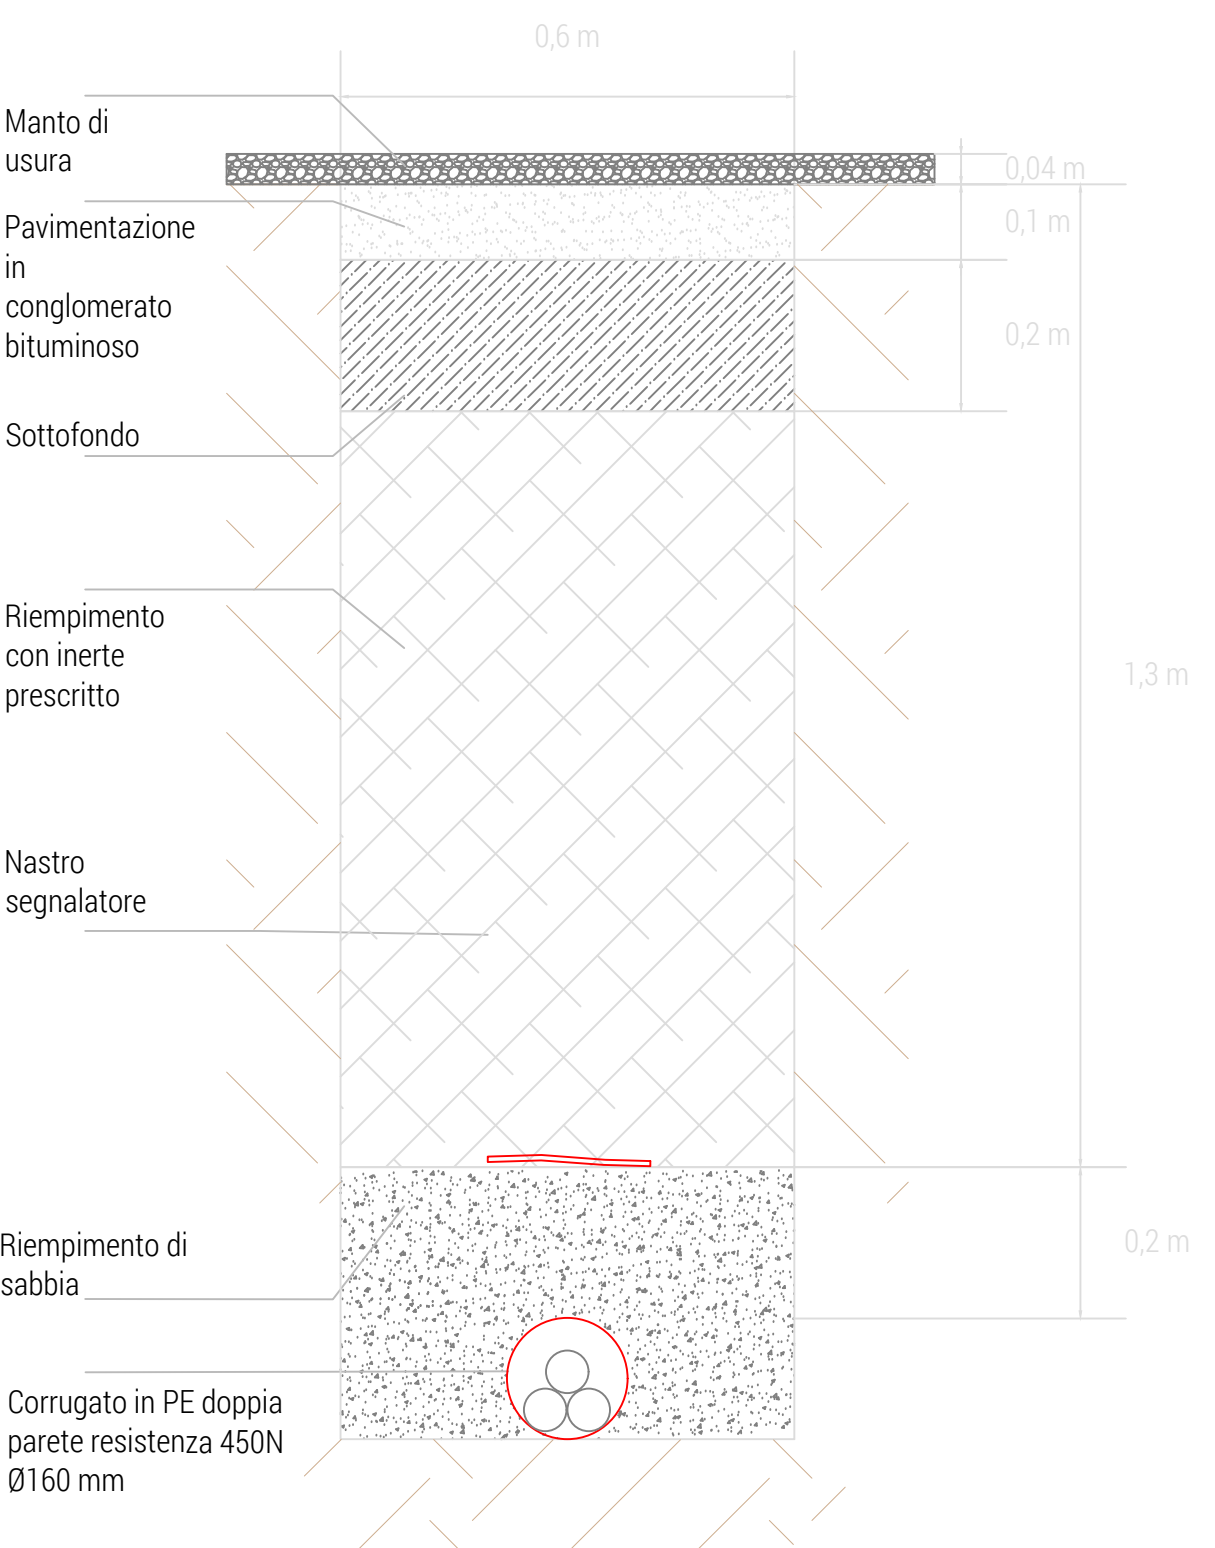

IMPIANTO FOTOVOLTAICO EG FLORA SRL
E OPERE CONNESSE
COMUNE DI CODIGORO

Proponente:
EG FLORA SRL
VIA DEI PELLEGRINI 22 - 20122 MILANO (MI) - P.IVA: 11616310964 - EC.egflora@pec.it

Progettazione:
Ing. MATTEO BOND
Via per Rovato 29/C - 25030 Erbusco (BS)
tel.: 030.5281283 - e-mail: m.bond@starteng.it
PEC: startengineering@pec.it

Collaboratori:
Ing. MARCO PASSERI
Via per Rovato 29/C - 25030 Erbusco (BS)
tel.: 030.5281283 - e-mail: m.passeri@starteng.it
PEC: startengineering@pec.it

Coordinamento progettuale:
START ENGINEERING S.R.L.
Via per Rovato, 29/C - 25030 Erbusco (BS)
P.IVA 04166670986
e-mail: startengineering@pec.it

Titolo Elaborato:
PIANO DI POSA CAVIDOTTO INTERRATO

LIVELLO PROGETTAZIONE	CODICE ELABORATO	FILENAME	FORMATO	DATA	SCALA
PRELIMINARE	TAV.1	A1	VARIE		

Revisioni:

REV.	DATA	DESCRIZIONE	ESEGUITO	VERIFICATO	APPROVATO
00	03/10/22	EMISSIONE	LP	MB	

COMUNE DI CODIGORO (FE)
REGIONE EMILIA-ROMAGNA

enfinity energy for life