
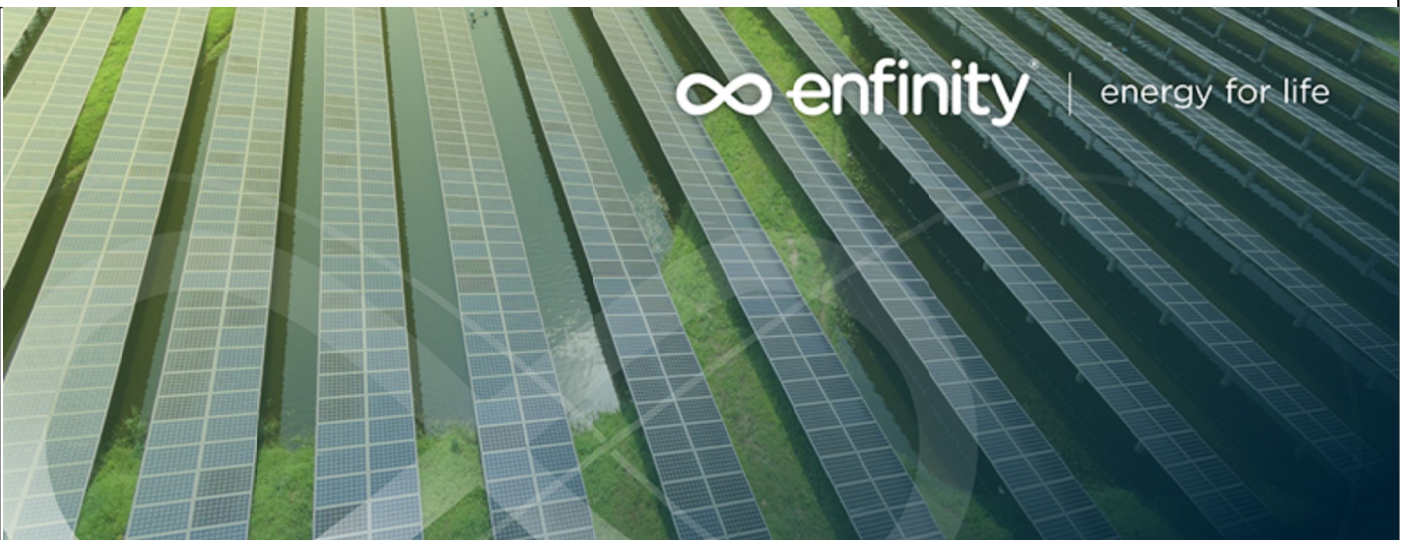


DIREZIONE "PR 132kV CANALE BASTIONE" ➡

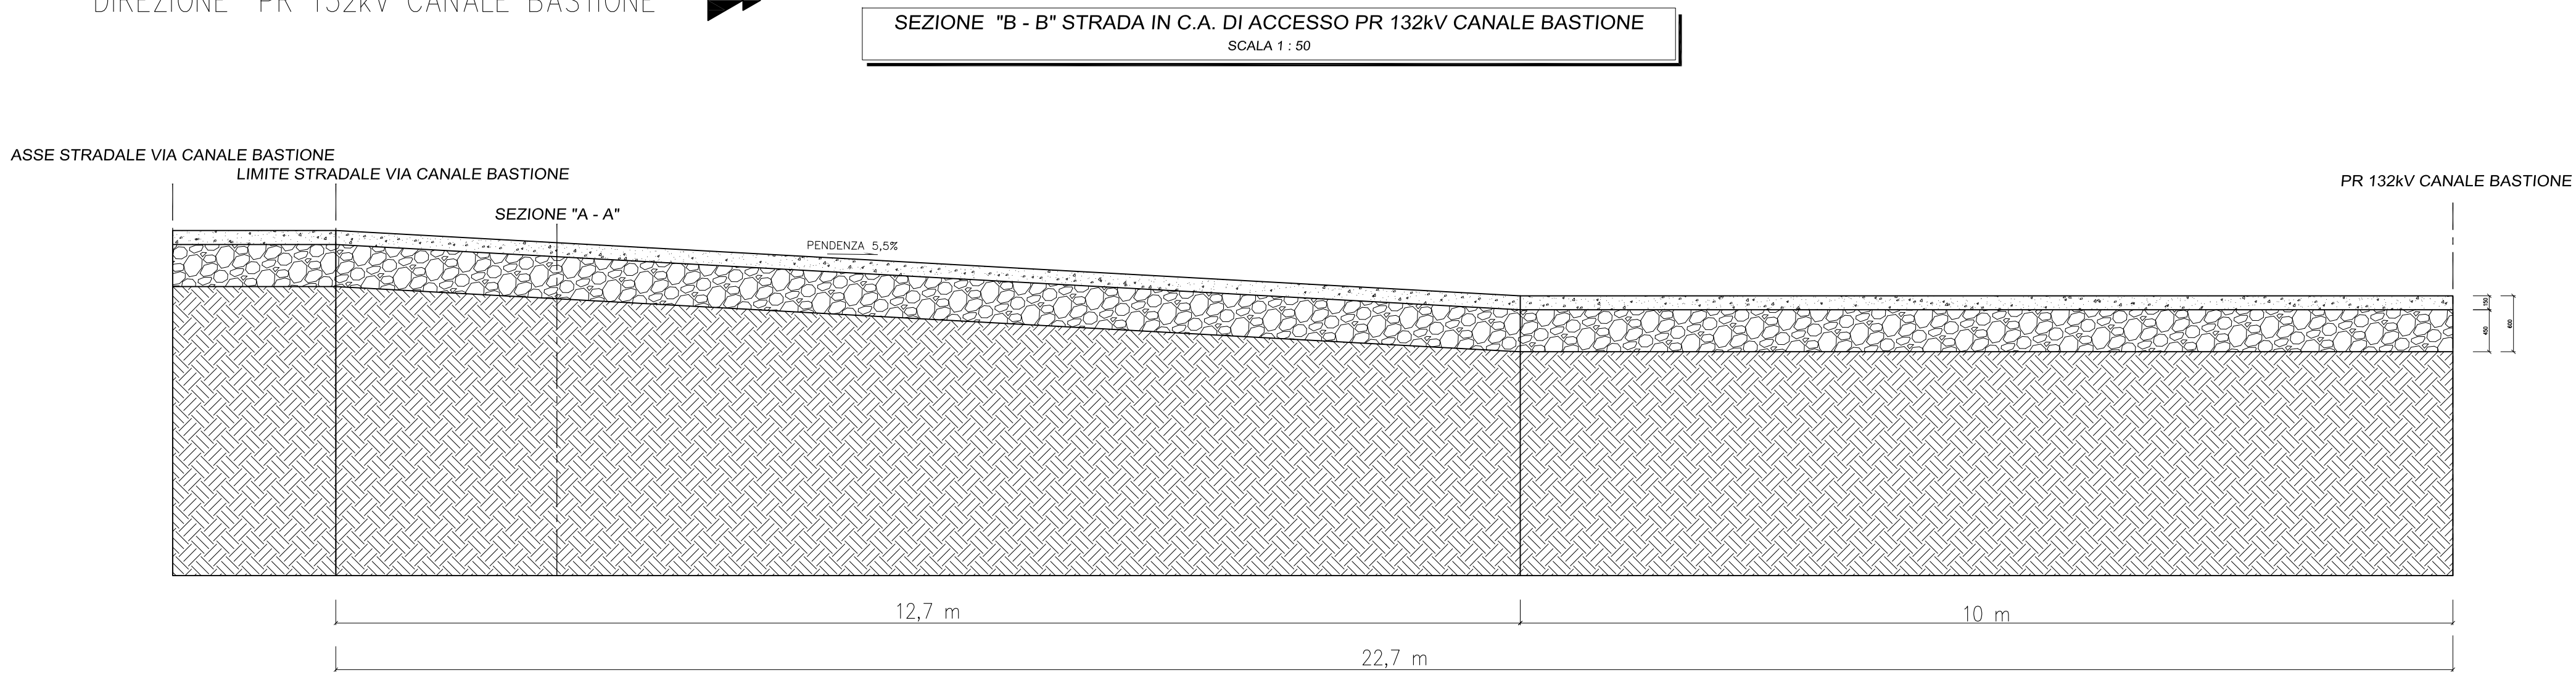

IMPIANTO FOTOVOLTAICO EG Fiora SRL
E OPERE CONNESSE
POTENZA IMPIANTO 28,15 MWp - COMUNE DI CODIGORO

Proponente

EG Fiora SRL
Via DEI PELLEGRINI 22 - 20122 MILANO (MI) - P.IVA 11616310964 - PEC: egfiora@pec.it

Progettazione

Ing. MATTEO BONO
Via per Ravato 29/C - 25030 Erbusco (BS)
tel.: 030.5281283 - e-mail: m.bono@starteng.it
PEC: startengineering@pec.it

Collaboratori

Ing. MARCO PASSERI
Via per Ravato 29/C - 25030 Erbusco (BS)
tel.: 030.5281283 - e-mail: m.passeri@starteng.it
PEC: startengineering@pec.it

Coordinamento progettuale

START ENGINEERING SRL
Via per Ravato 29/C - 25030 Erbusco (BS)
P.IVA 04166670986
e-mail: startengineering@pec.it

Titolo Elaborato					
PLANIMETRIA E SEZIONI STRADA DI ACCESSO PUNTO DI RACCOLTA					
LIVELLO PROGETTAZIONE	CODICE ELABORATO	FILENAME	FORMATO	DATA	SCALA
Progetto definitivo				28/10/2022	VARIE
Revisioni					
REV.	DATA	DESCRIZIONE	ESEGUITO	VERIFICATO	APPROVATO
1	28/10/2022	-	MB/MP	MB	EG