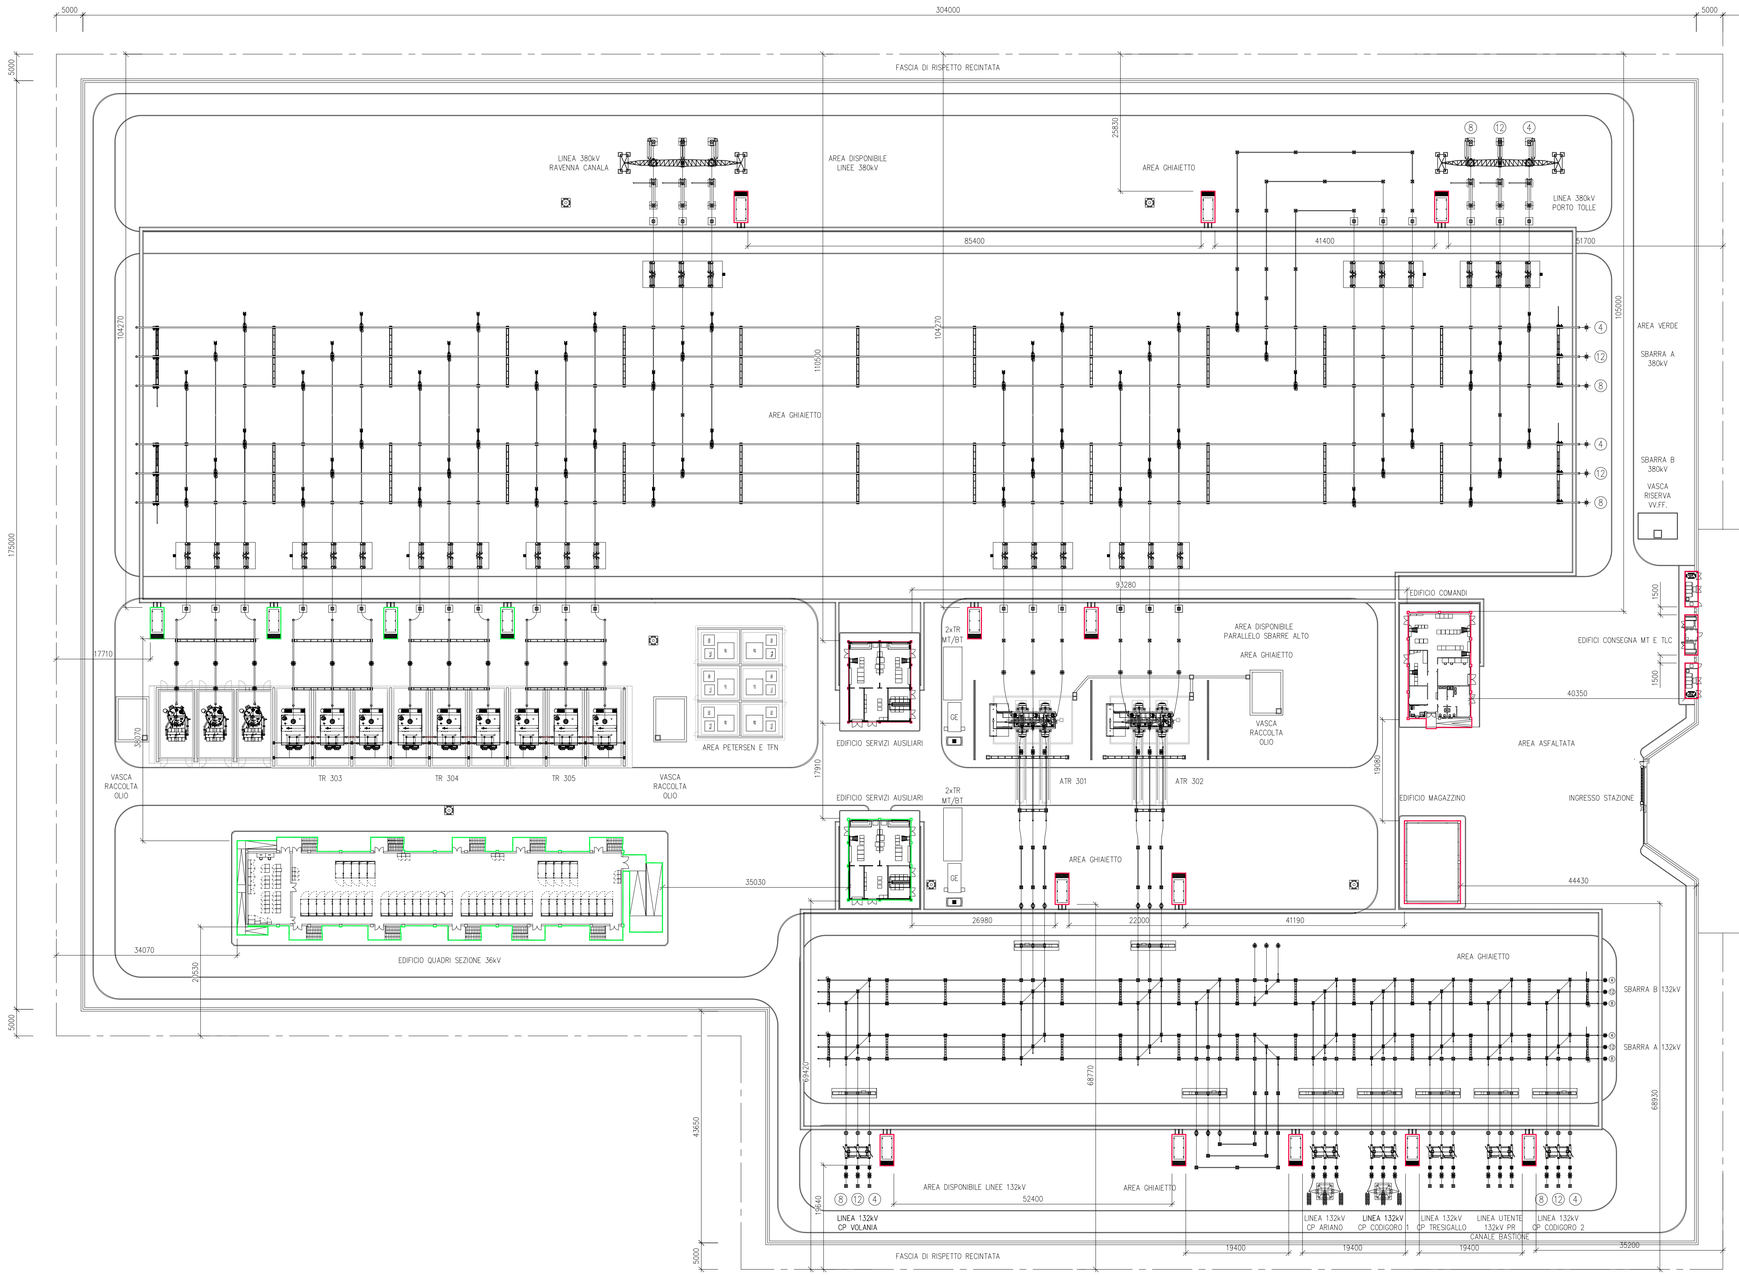

LEGENDA

- FABBRICATI PRIMA FASE
- FABBRICATI AMPLIAMENTO FUTURO

IMPIANTO FOTOVOLTAICO EG Flora SRL
E OPERE CONNESSE
POTENZA IMPIANTO 28,15 MWp – COMUNE DI CODIGORO

Proponente

EG Flora S.R.L.
VIA DEI PELLEGRINI 22 -20122 MILANO (MI) -P.IVA 11616310964- PEC: egflora@pec.it

Progettazione

Ing. MATTEO BONO
Via per Rovato 29/C – 25030 Erbusco (BS)
tel.: 030.5281283 -e-mail: m.bono@starteng.it
PEC: startengineering@pec.it

Collaboratori

Ing. MARCO PASSERI
Via per Rovato 29/C – 25030 Erbusco (BS)
tel.: 030.5281283 -e-mail: m.passeri@starteng.it
PEC: startengineering@pec.it

Coordinamento progettuale

START ENGINEERING S.R.L.
Via per Rovato 29/C – 25030 Erbusco (BS)
P.IVA 04166670986
e-mail: startengineering@pec.it

Titolo Elaborato

PLANIMETRIA DISTANZE FABBRICATI

LIVELLO PROGETTAZIONE	CODICE ELABORATO	FILENAME	FORMATO	DATA	SCALA
Progetto definitivo				28/10/2022	1:500

Revisioni

REV.	DATA	DESCRIZIONE	ESEGUITO	VERIFICATO	APPROVATO
0	28/10/2022	–	MB/MP	MB	EG

COMUNE CODIGORO (FE)
REGIONE EMILIA ROMAGNA