


LEGENDA

- STRADA ACCESSO SE 380/132kV FISCAGLIA
- SCARPATA STRADA ACCESSO SE 380/132kV FISCAGLIA
- AREA STAZIONI ELETTRICHE

NOTE:

SOSTEGNO P153 LINEA 132kV CP CODIGORO - CP VOLANIA ESISTENTE DA DEMOLIRE

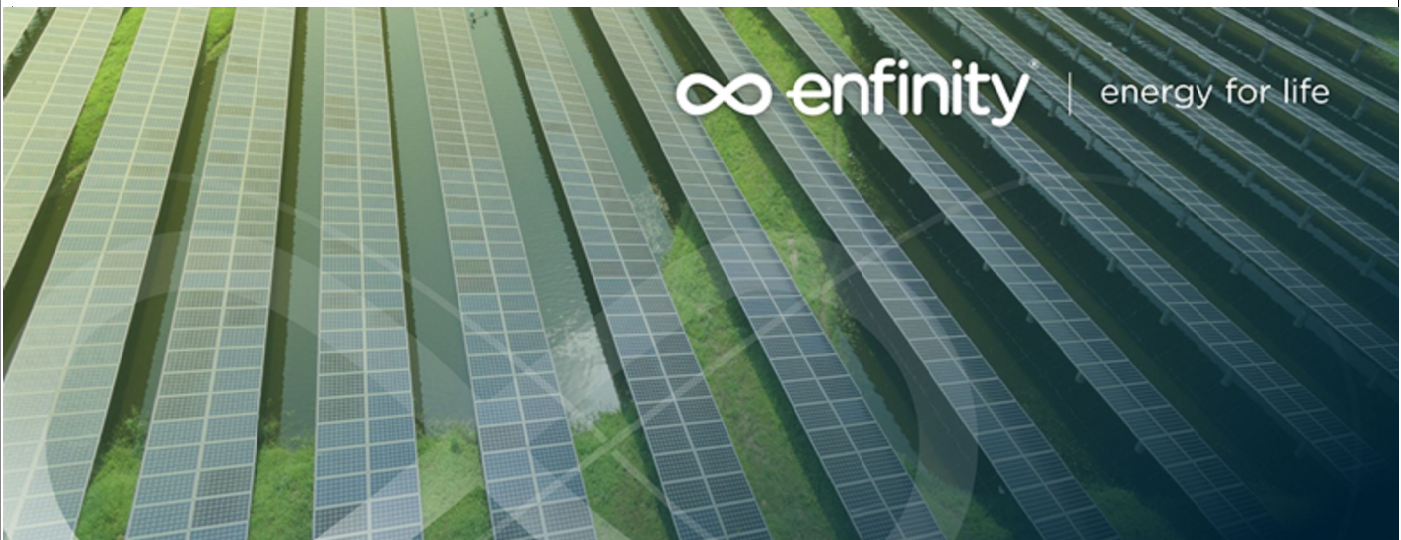

IMPIANTO FOTOVOLTAICO EG Fiora S.R.L.
E OPERE CONNESSE
POTENZA IMPIANTO 28,15 MWp - COMUNE DI CODIGORO
Proprietà
EG Fiora S.R.L.
Via DEI PELLEGRINI 22 -20122 MILANO (MI) -P.IVA 11616310964-PEC: egfiora@pec.it

Progettazione
Ing. MATTEO BONO
Via per Rovato 29/C - 25030 Erbusco (BS)
tel.: 030.5281283 -e-mail: m.bono@starteng.it
PEC: startengineering@pec.it

Collaboratori
Ing. MARCO PASSERI
Via per Rovato 29/C - 25030 Erbusco (BS)
tel.: 030.5281283 -e-mail: m.passeri@starteng.it
PEC: startengineering@pec.it

Coordinamento progettuale
START ENGINEERING S.R.L.
Via per Rovato 29/C - 25030 Erbusco (BS)
P.IVA 04166670986
e-mail: startengineering@pec.it

Titolo Elaborato					
PLANIMETRIA E SEZIONI STRADA DI ACCESSO					
LIVELLO PROGETTAZIONE	CODICE ELABORATO	FILENAME	FORMATO	DATA	SCALA
Progetto definitivo				28/10/2022	1:5.000
Revisioni					
REV.	DATA	DESCRIZIONE	ESEGUITO	VERIFICATO	APPROVATO
1	28/10/2022	-	MB/MP	MB	EG