

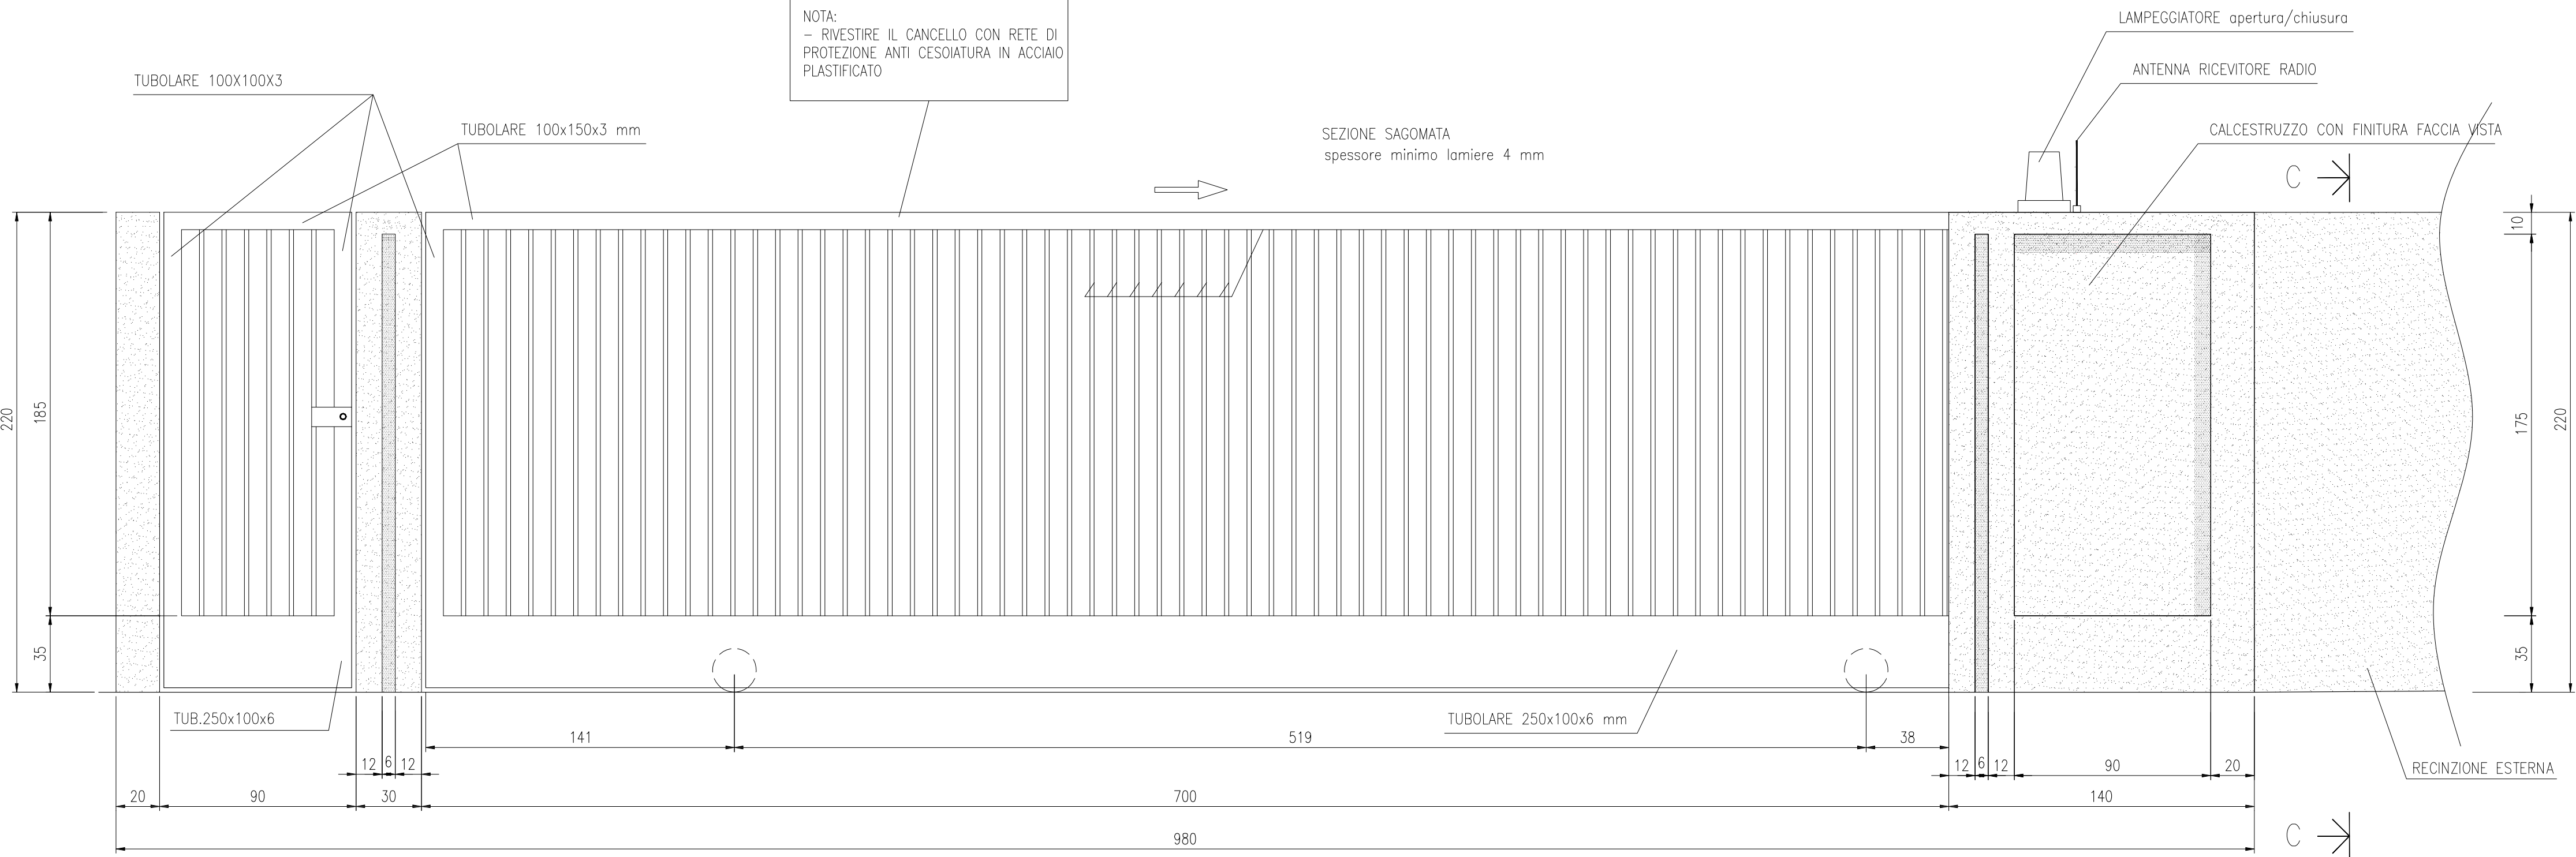


PROSPETTO

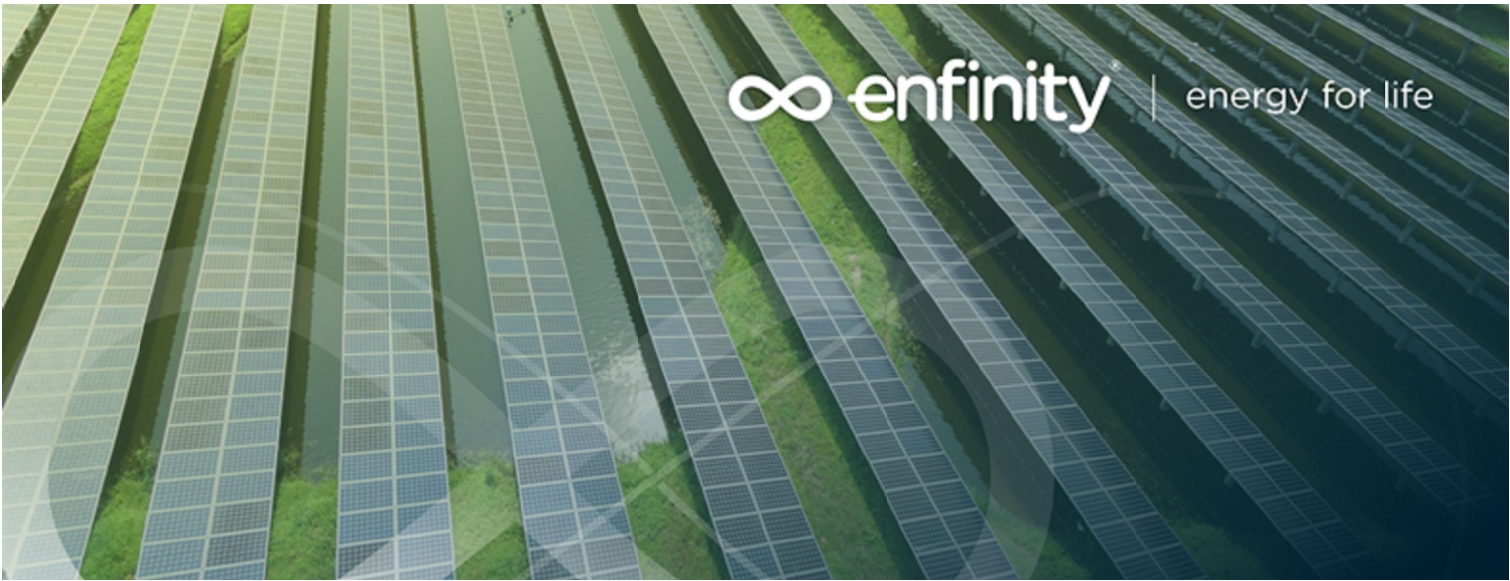

NOTA: IL CANCELLO PER L'ACCESSO ALLE AREE DEGLI STALLI LINEA IN CAVO AVRA' UNA LARGHEZZA PARI A 5m

SEZIONE C-C  
(RECINZIONE ESTERNA)

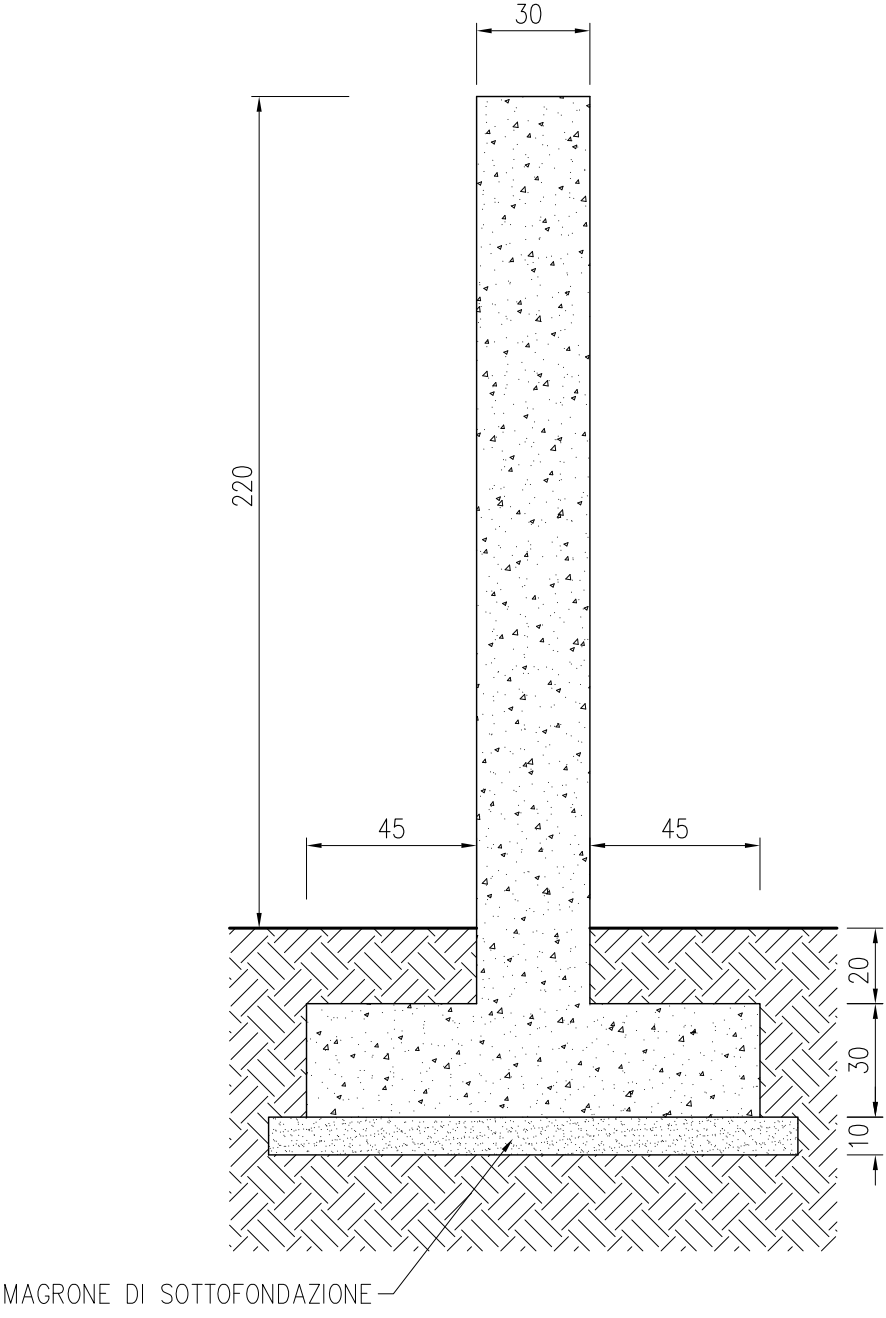

IMPIANTO FOTOVOLTAICO EG Flora SRL  
E OPERE CONNESSE  
POTENZA IMPIANTO 28,15 MWp - COMUNE DI CODIGORO  
Proponente

EG Flora S.R.L.  
Via dei Pellegrini 22 - 20122 MILANO (MI) - P.IVA 11616310964- PEC: egflora@pec.it

Progettazione

Ing. MATTEO BONO  
Via per Rovato 29/C - 25030 Erbusco (BS)  
tel.: 030.5281283 - e-mail: m.bono@starteng.it  
PEC: startengineering@pec.it

Collaboratori

Ing. MARCO PASSERI  
Via per Rovato 29/C - 25030 Erbusco (BS)  
tel.: 030.5281283 - e-mail: m.passeri@starteng.it  
PEC: startengineering@pec.it

Coordinamento progettuale

START ENGINEERING S.R.L.  
Via per Rovato 29/C - 25030 Erbusco (BS)  
P.IVA 04166670986  
e-mail: startengineering@pec.it

Titolo Elaborato

RECINZIONE E CANCELLO PUNTO DI RACCOLTA

LIVELLO PROGETTAZIONE	CODICE ELABORATO	FILENAME	FORMATO	DATA	SCALA
Progetto definitivo				28/10/2022	1:20

Revisioni	REV.	DATA	DESCRIZIONE	ESEQUITO	VERIFICATO	APPROVATO
	0	28/10/2022	-	MB/MP	MB	EG



COMUNE CODIGORO (FE)  
REGIONE EMILIA ROMAGNA

