

COMUNE DI BAGNARA DI ROMAGNA

Progetto per l'ammodernamento e migliore sistemazione,  
dell'immobile adibito a mangimificio, sito in Comune di  
Bagnara di Romagna via Trupatello 7/a.

D.d.16 - Prospetti e sezioni in Progetto

La proprietà


Eurovo s.r.l.  
Sede legale: Via Mensa n°3  
46022 Santa Maria in Fieretago - Lugo (RA)  
Tel. +39 0542 485110

Il Progettista e D.L. Architettonico

Geom. Ciampone Nicola  
Albo dei Geometri della Provincia di Bologna n. 3096  
Via Roma 2  
40024 - Castel San Pietro Terme (BO)  
Tel. 051-6951292 - Cell. 335 6901466


REV.	02	Scala disegni	Data	Cod.
ESEGUITO DA: Geom. Ciampone Nicola		1:200	ottobre 2022	D.d.16
L'autore si riserva la proprietà del documento, vietandone la riproduzione e la divulgazione senza autorizzazione ai sensi delle vigenti leggi				

Prospetti e Sezione  
cabina elettrica fotovoltaico

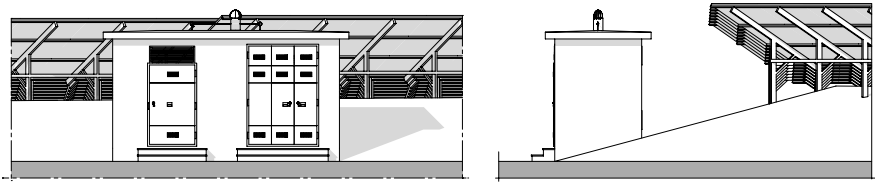

Prospetto 1


Prospetto 2

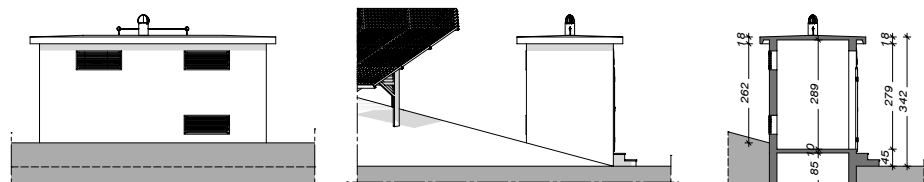


Prospetto 3

Prospetto 4


Sezione

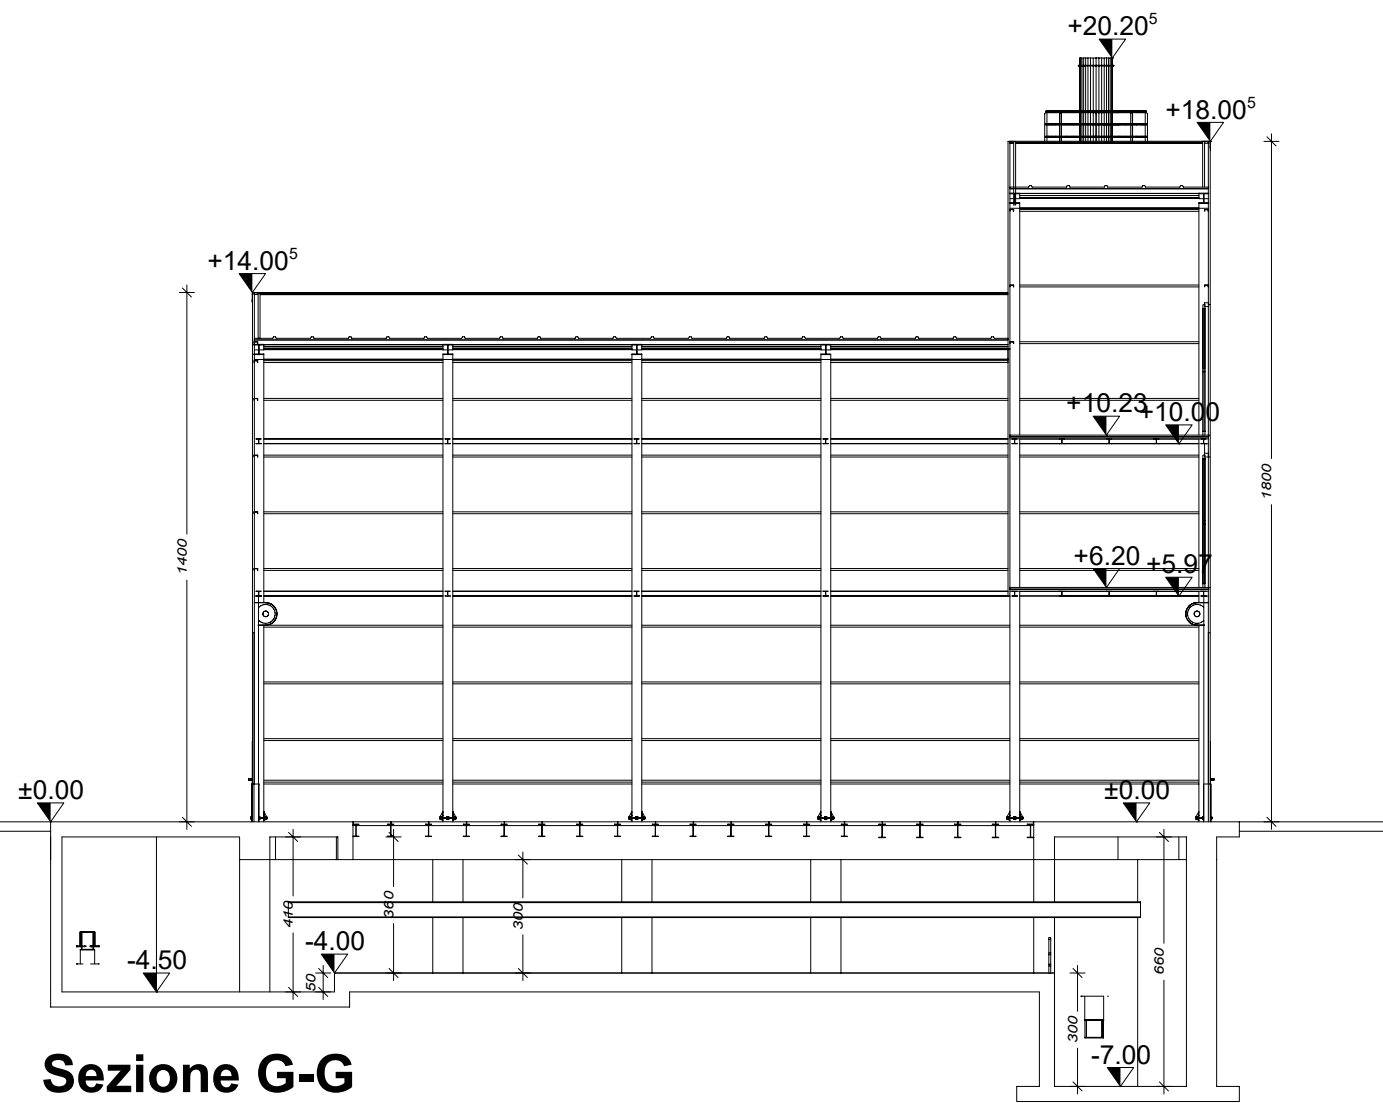


Sezione G-G

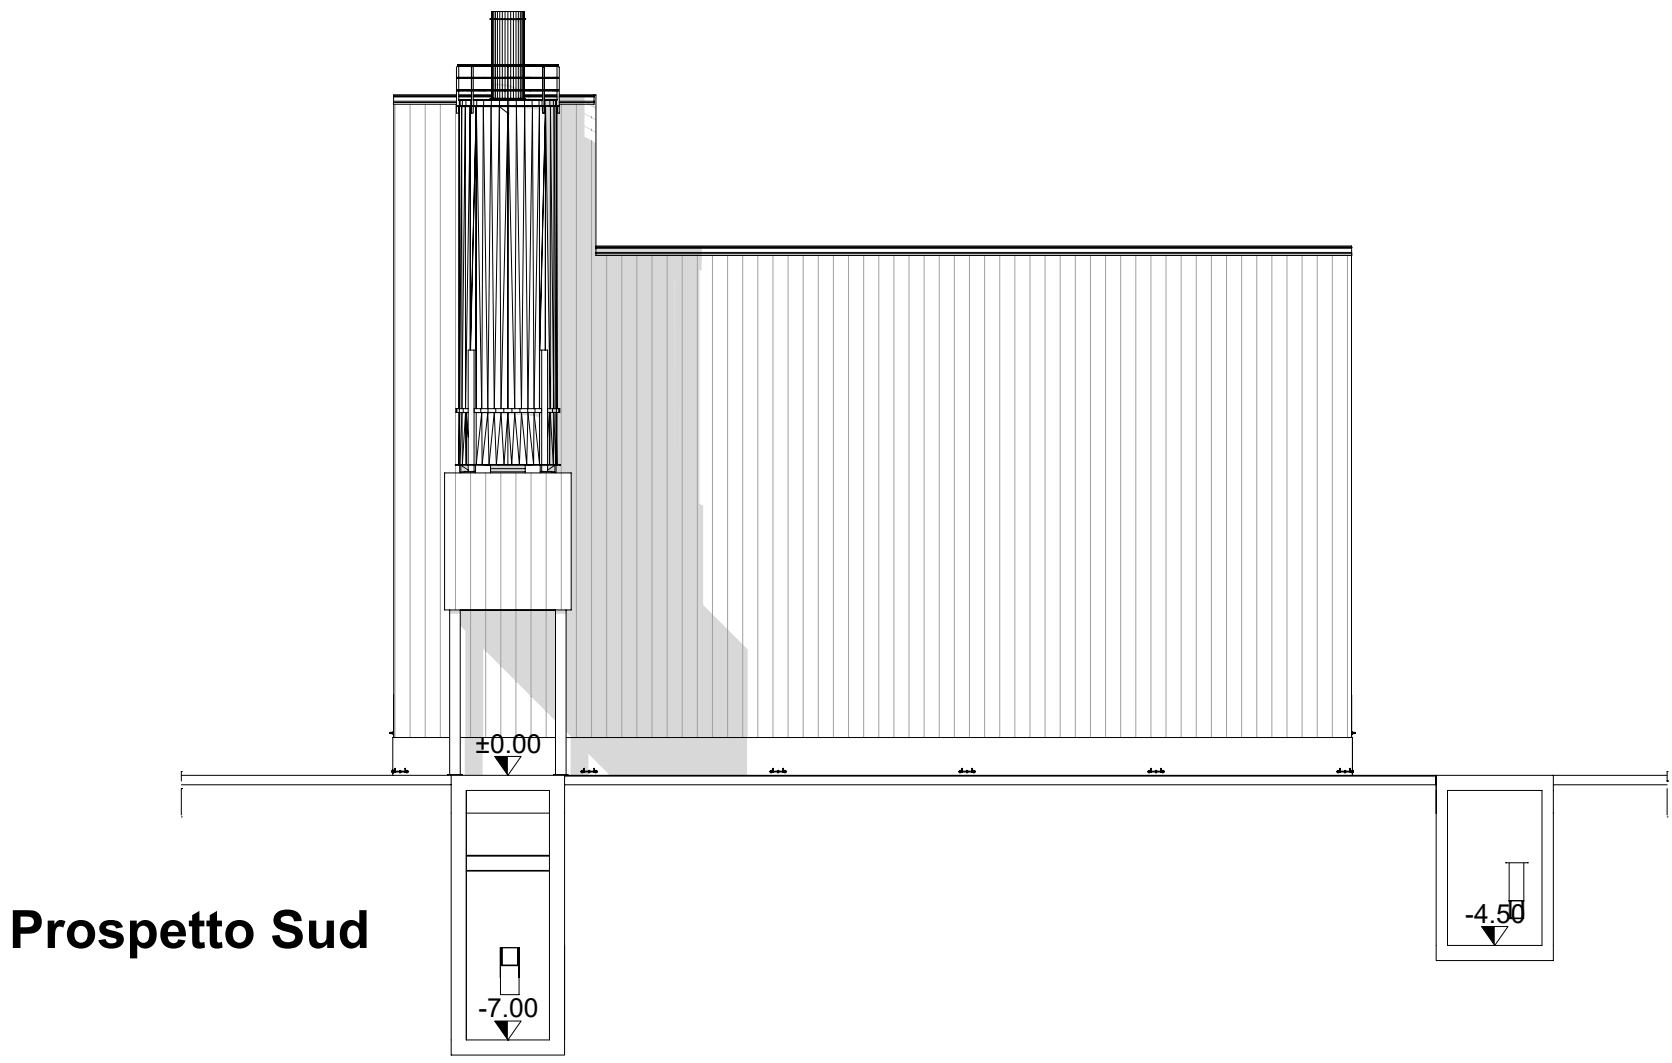


Prospetto Sud

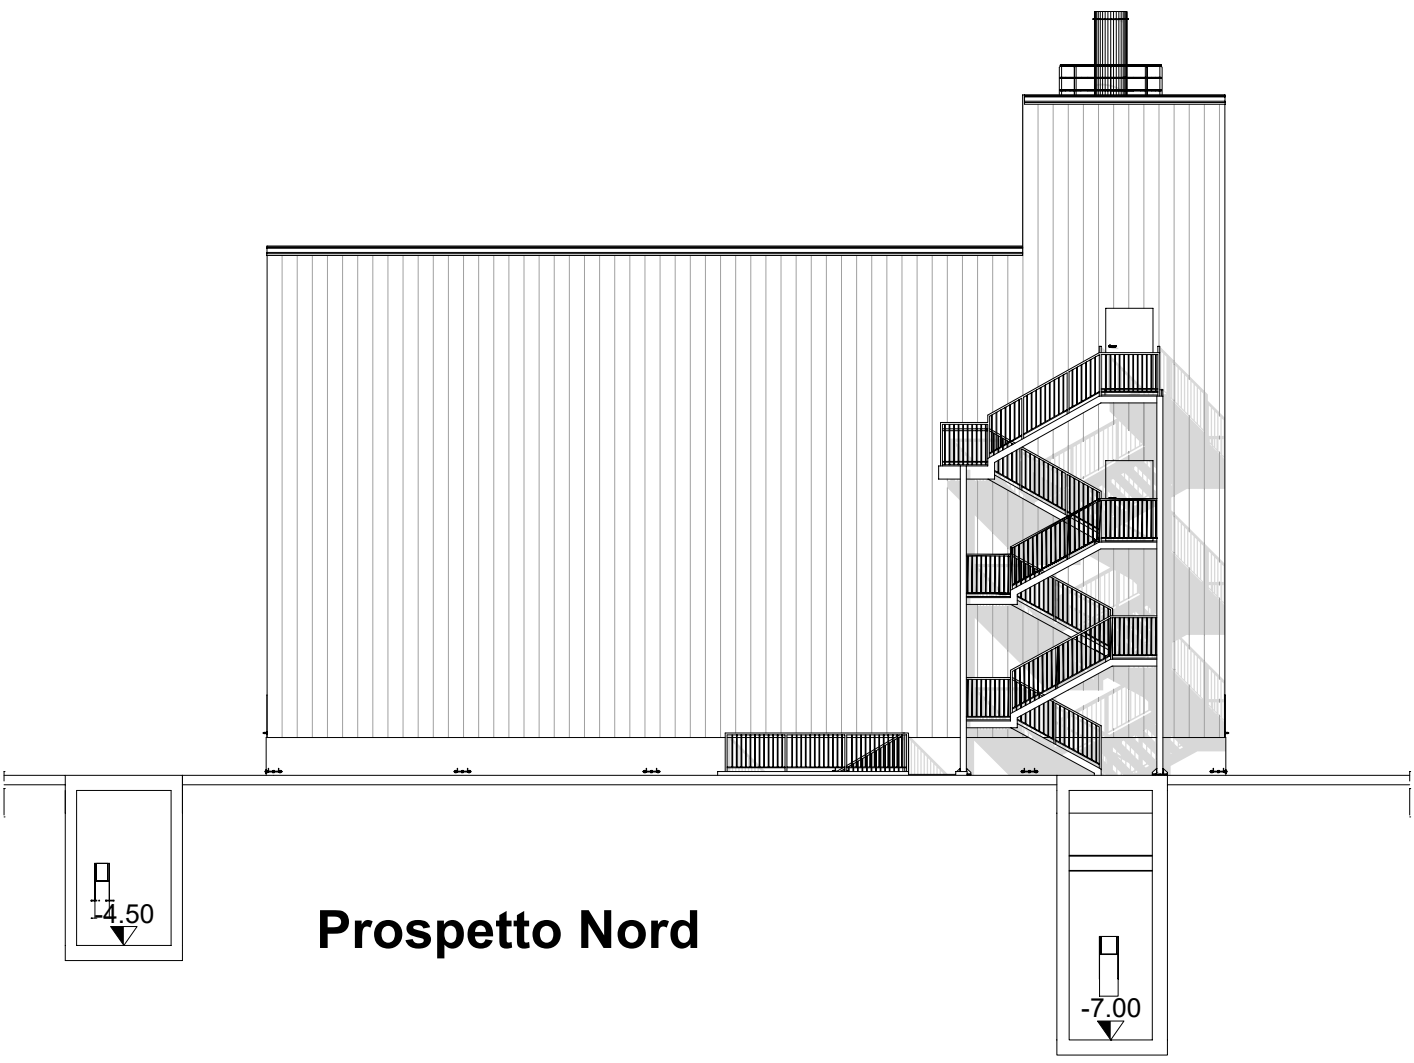


Prospetto Nord

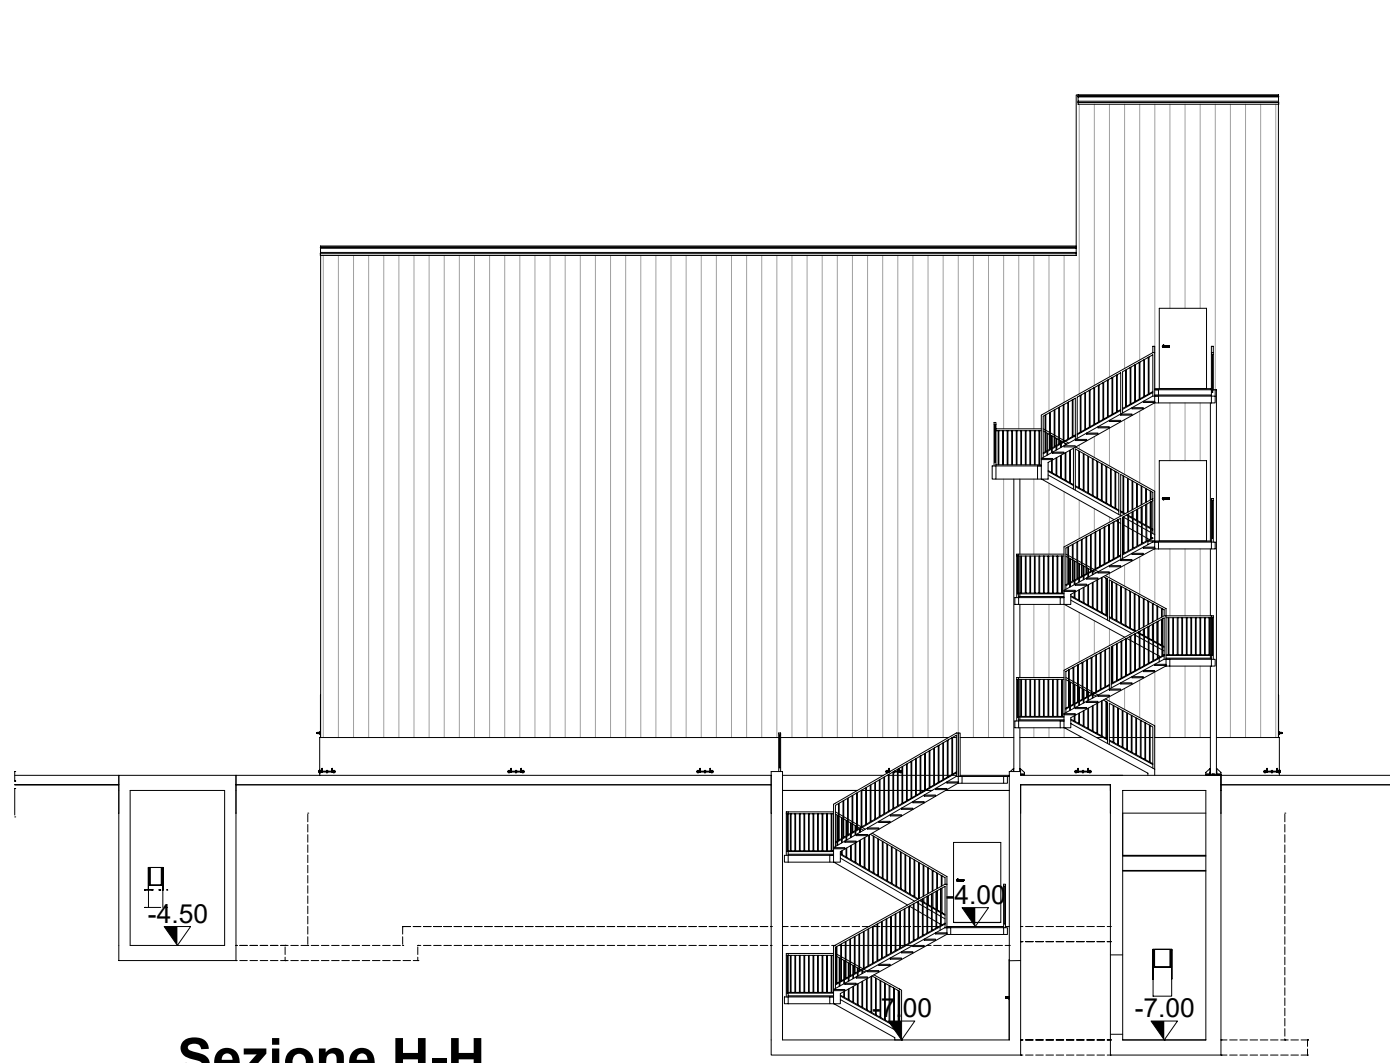


Sezione H-H

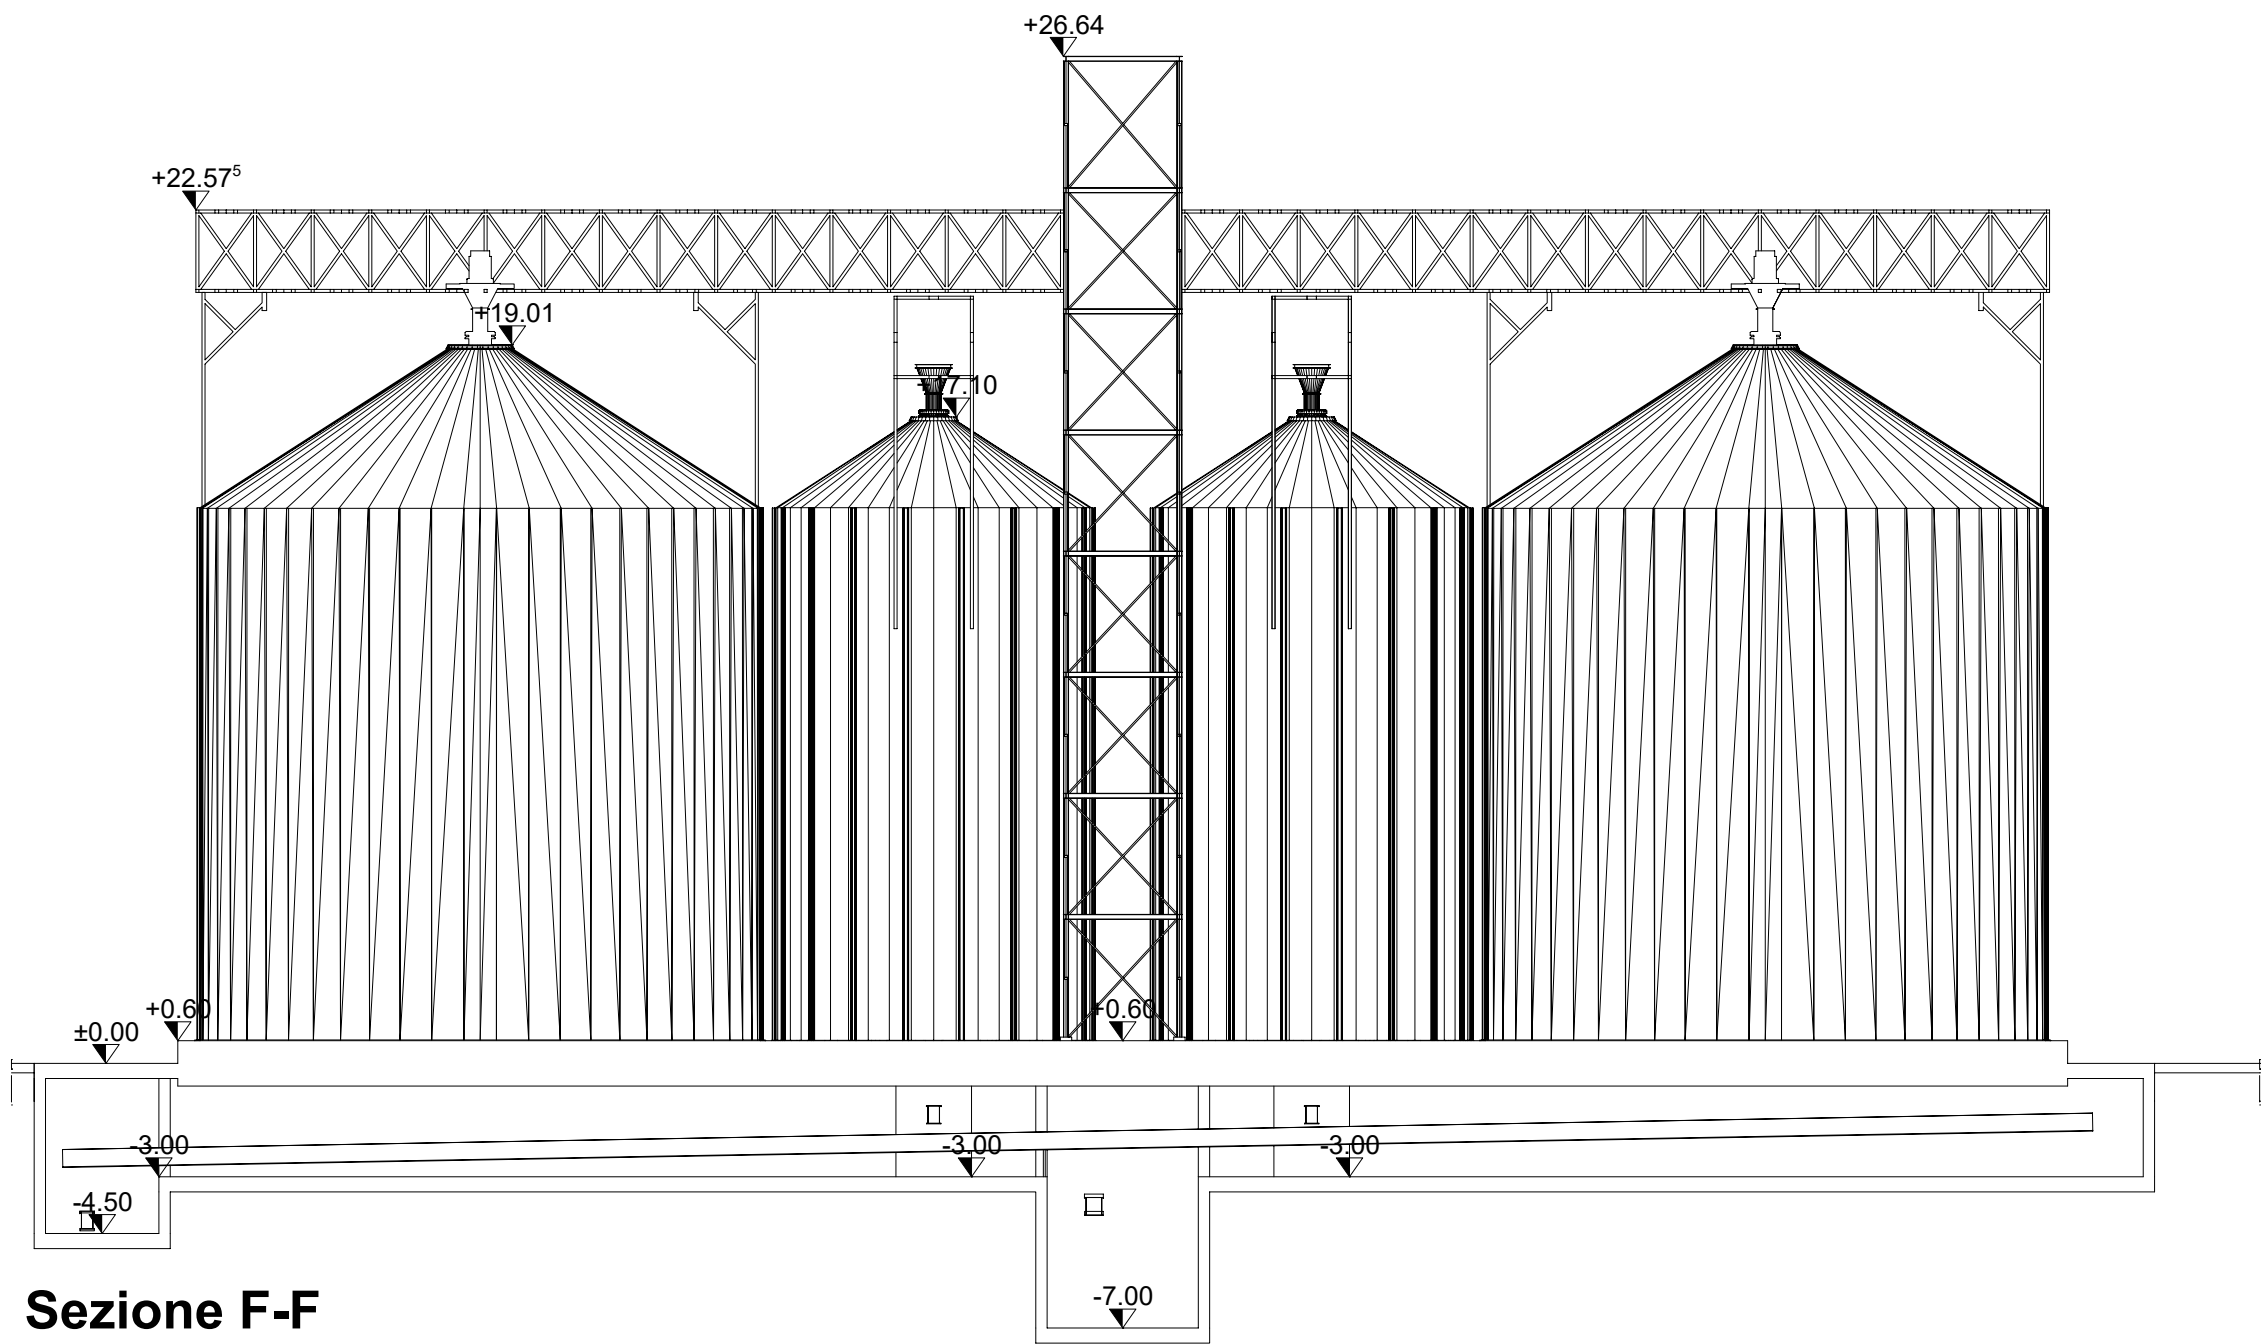


Sezione F-F

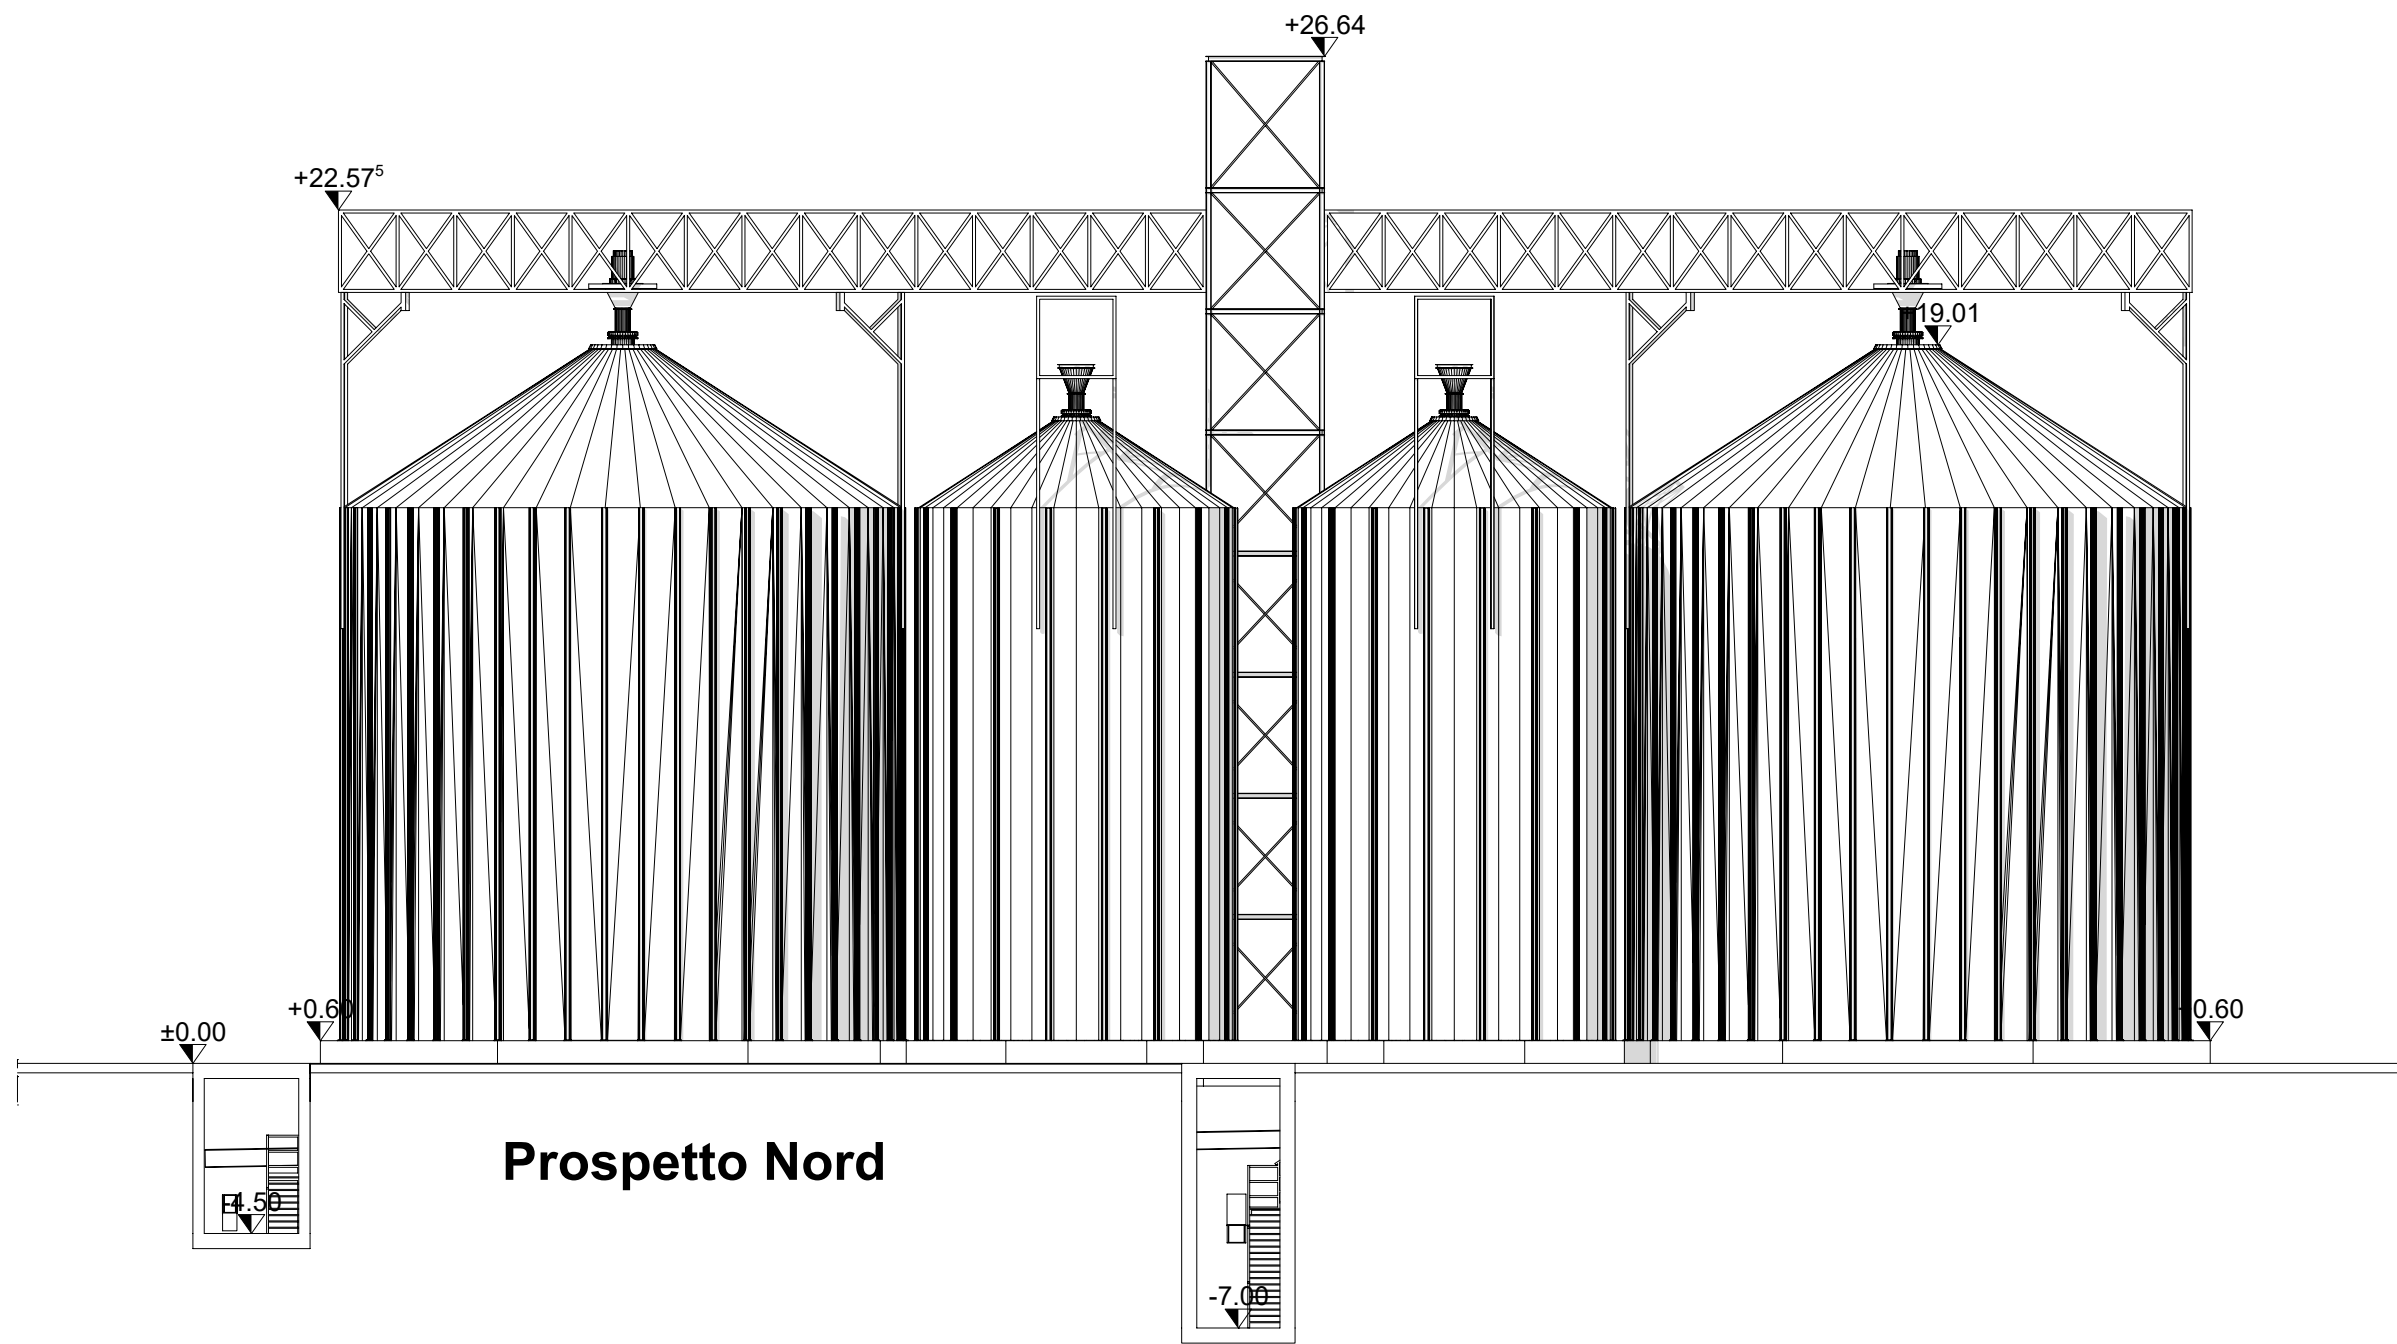


Prospetto Nord

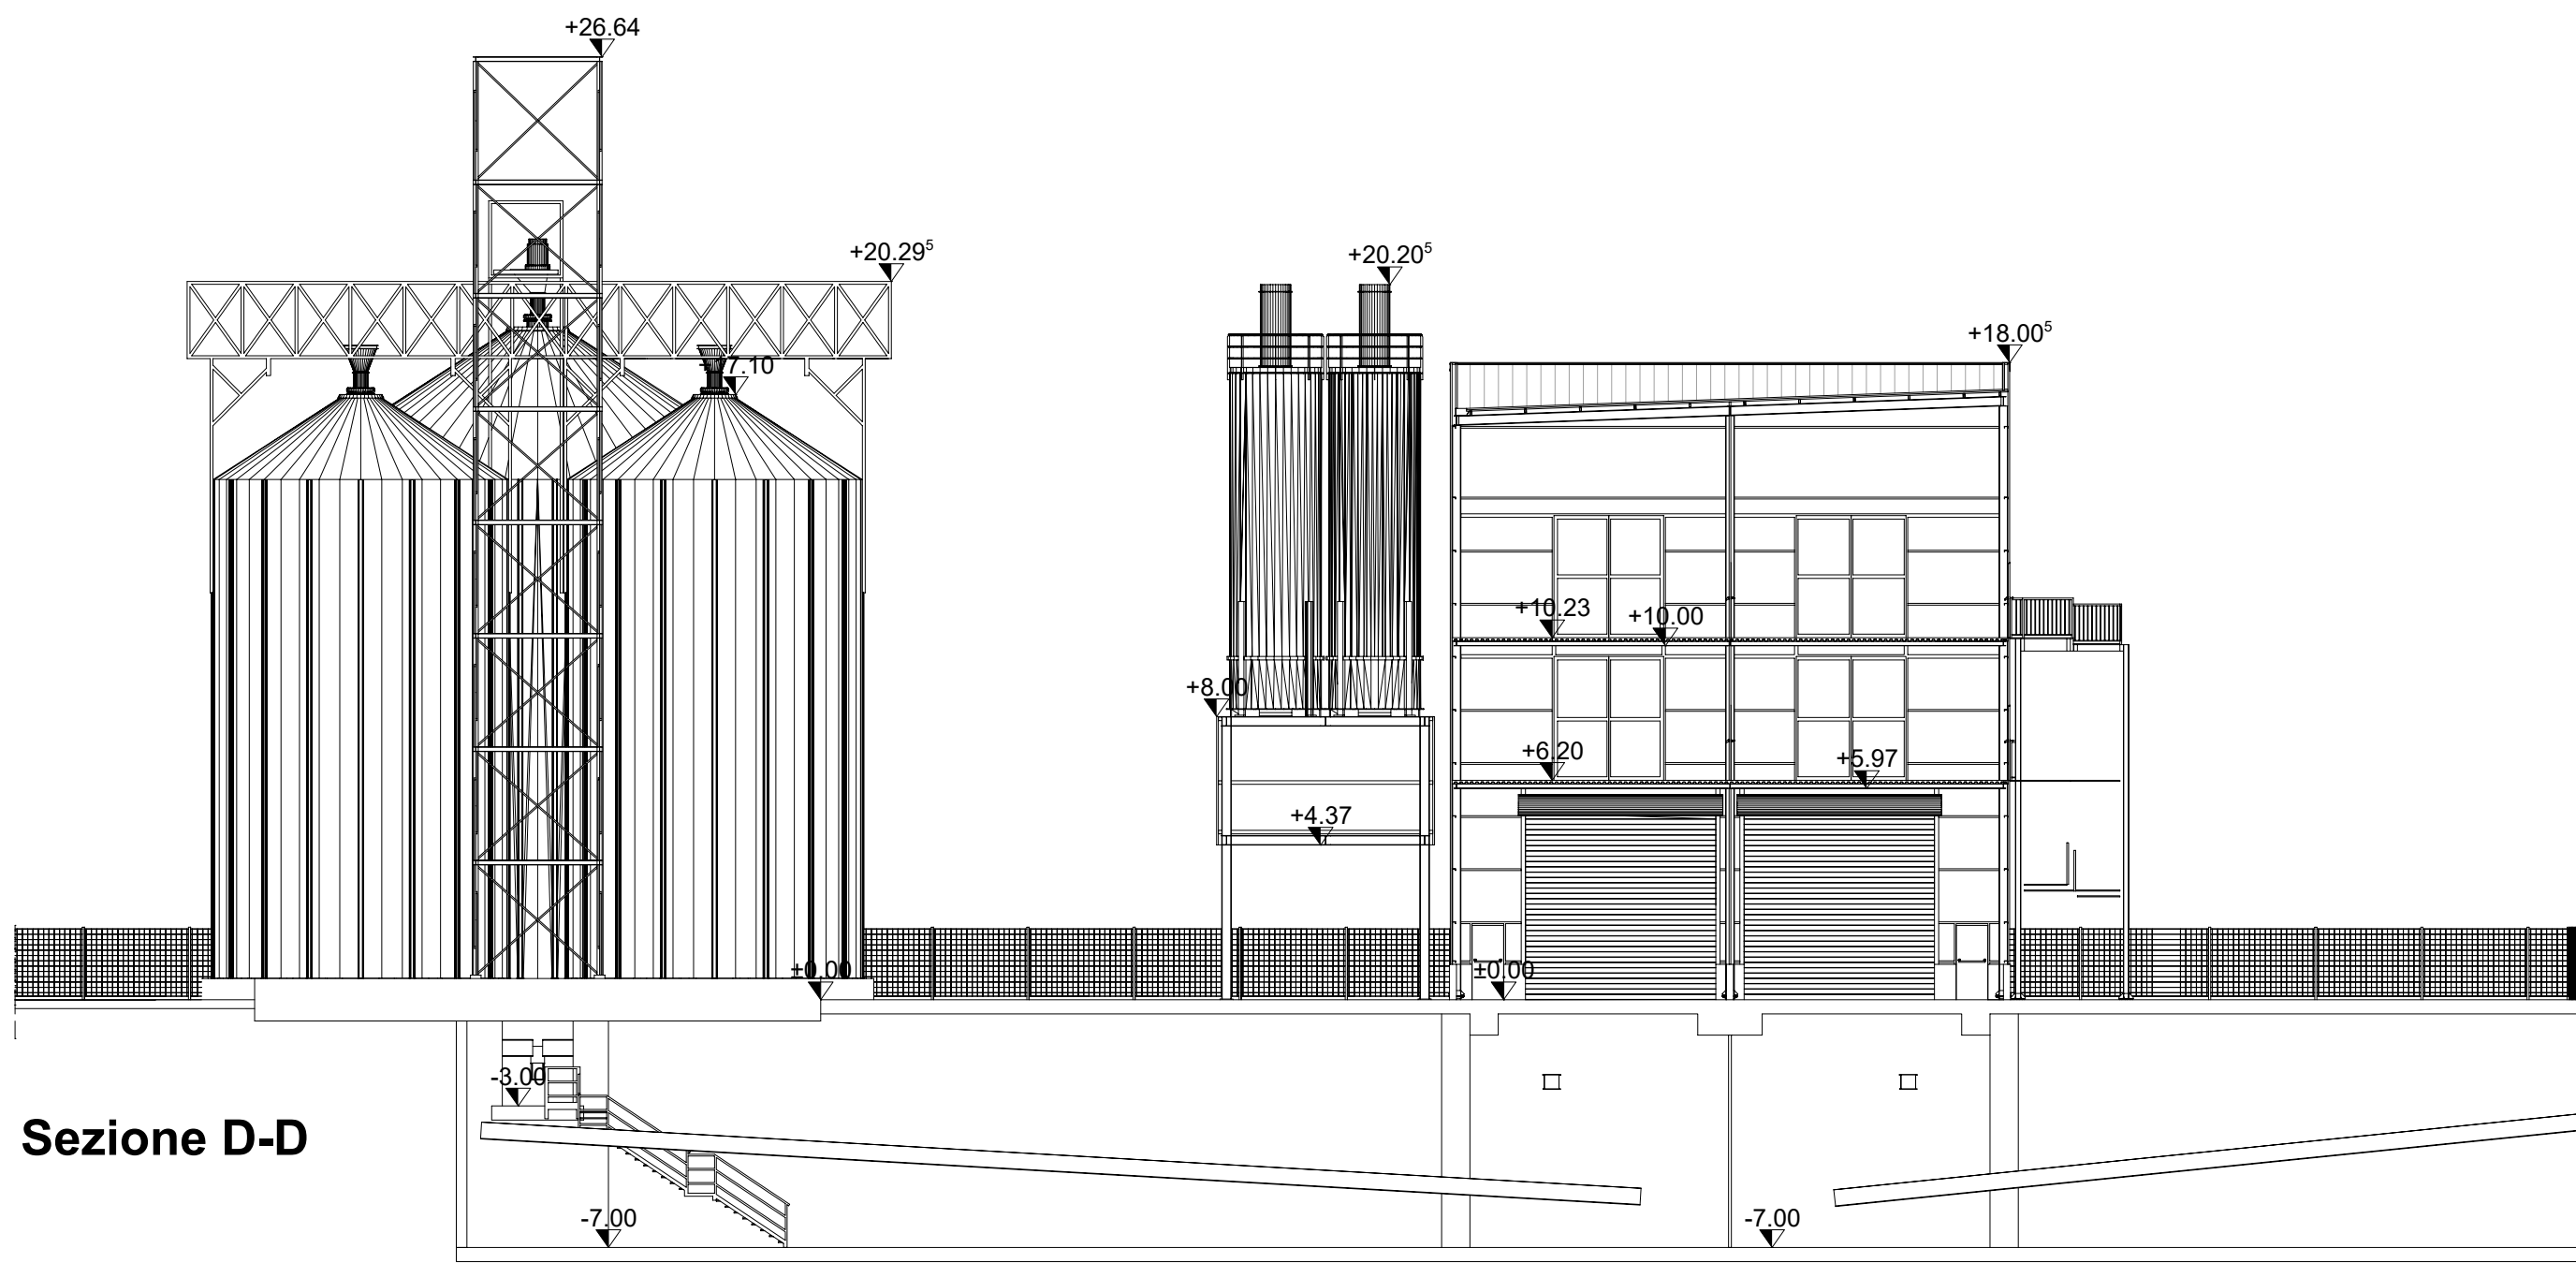


Sezione D-D

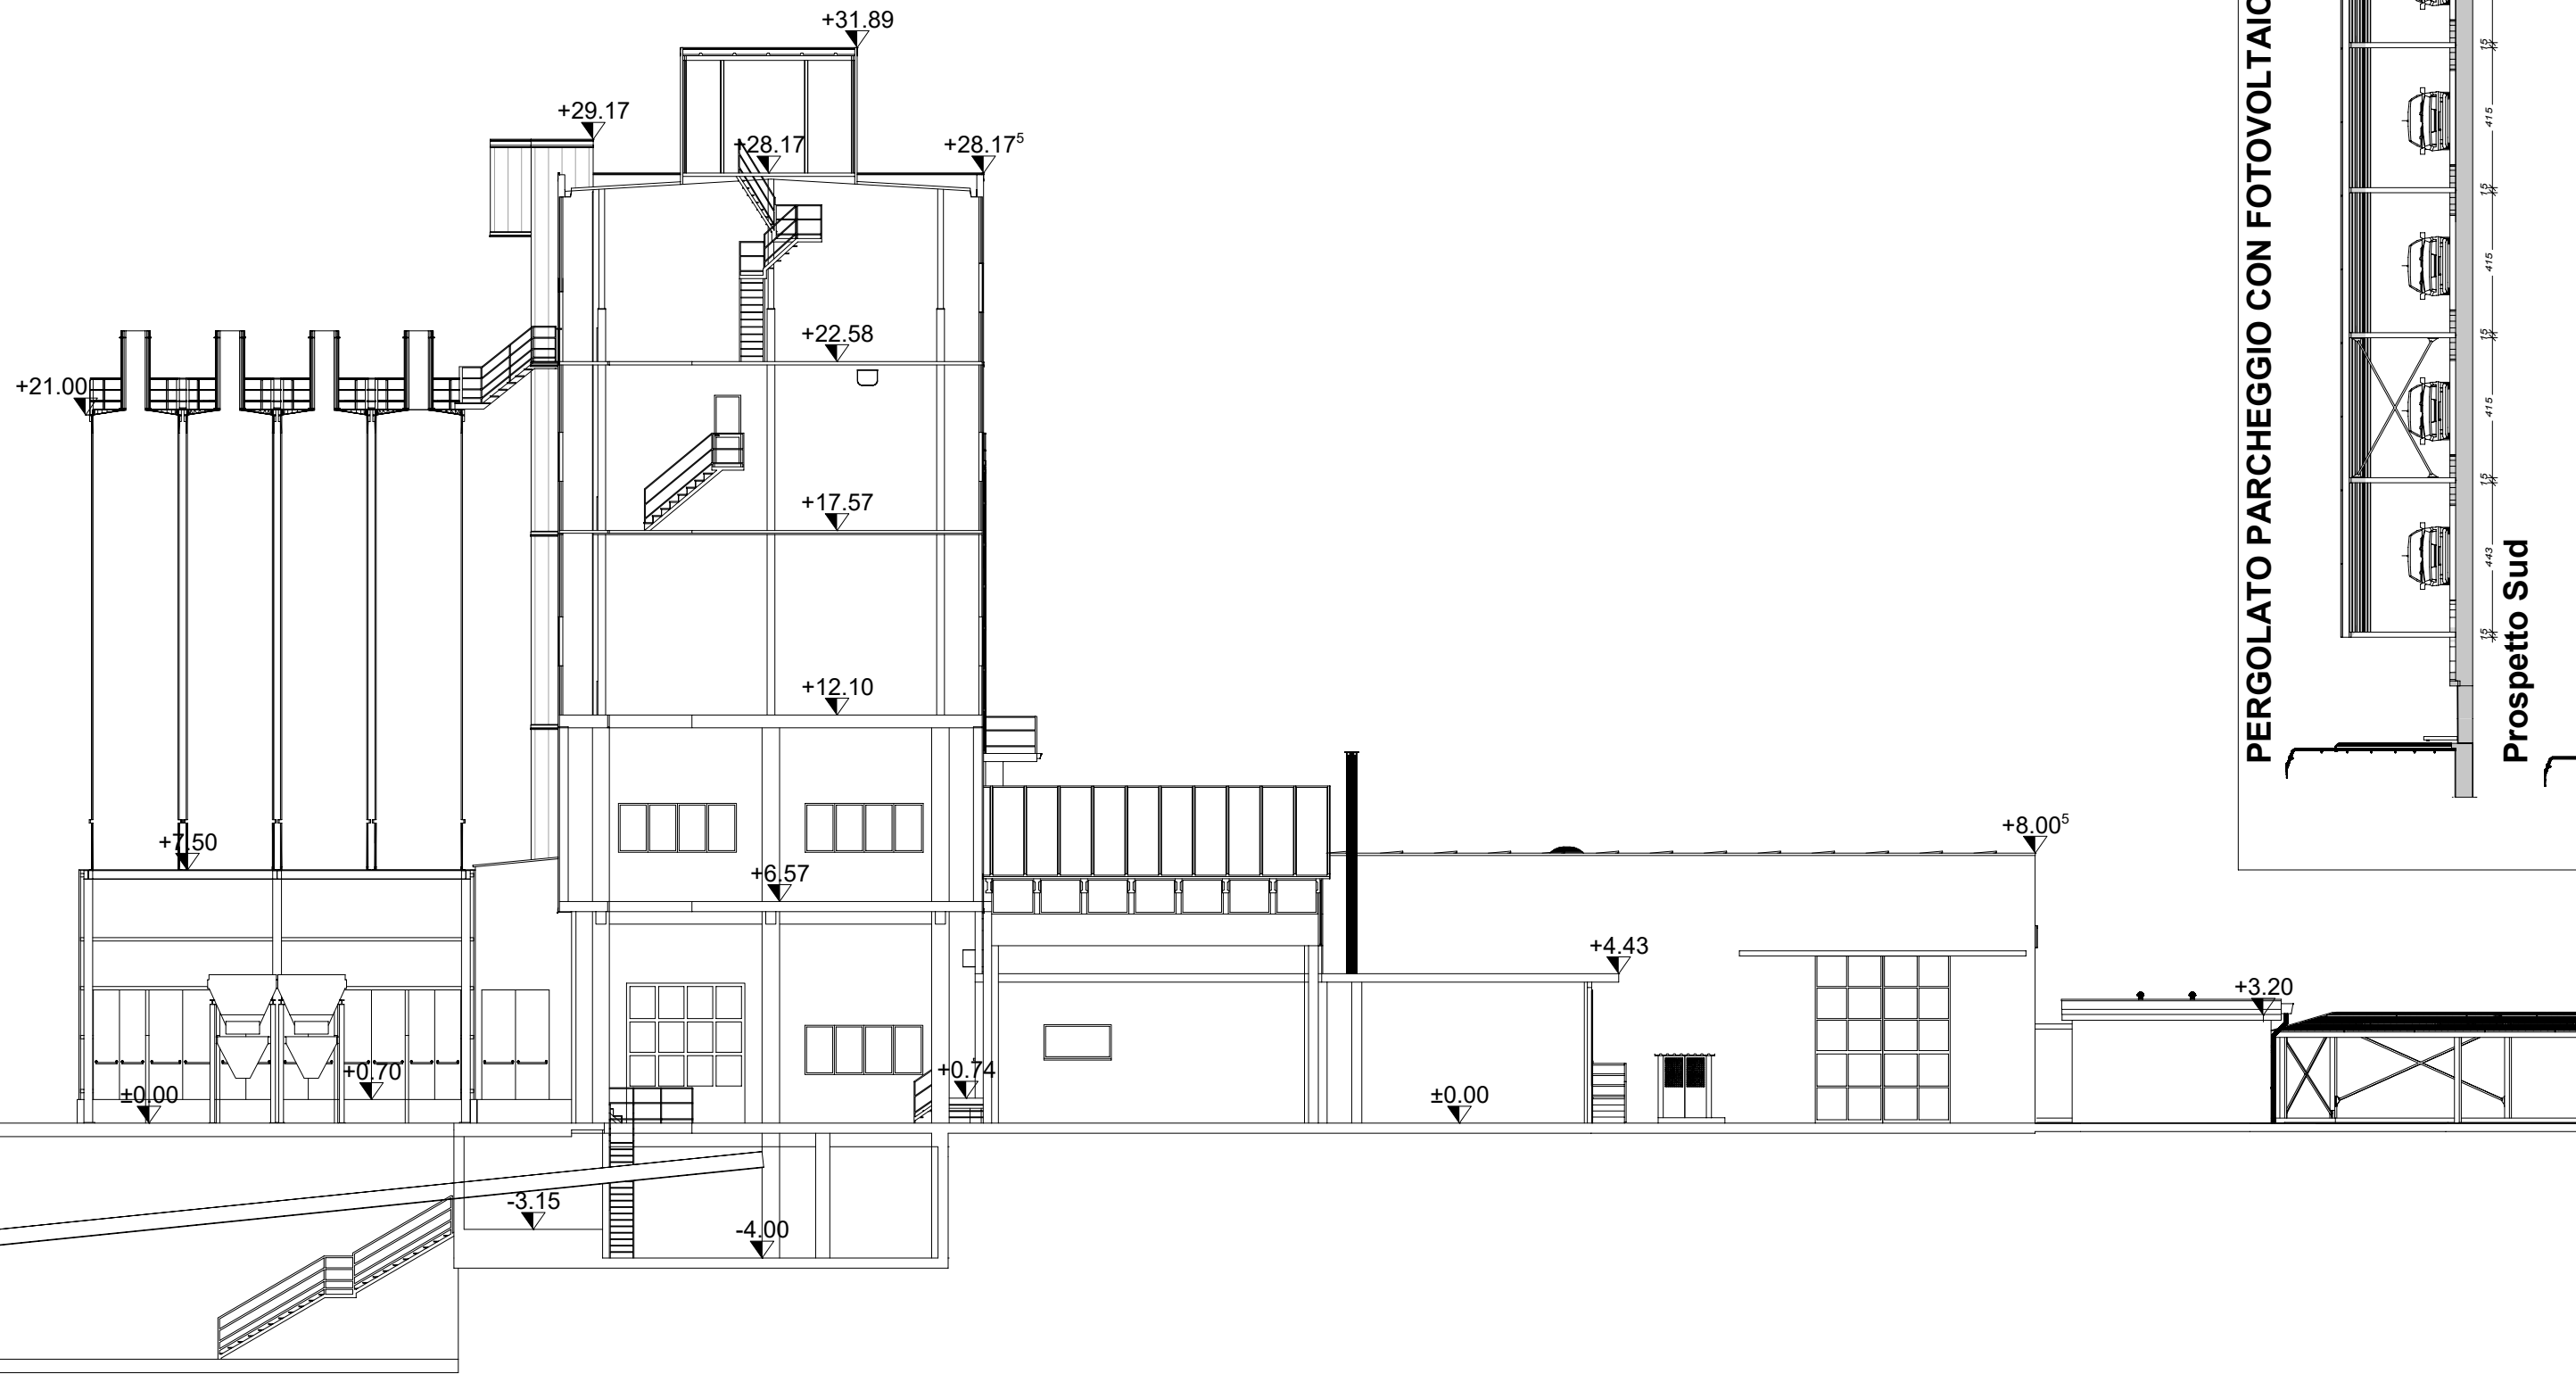


PERGOLATO PARCHEGGIO CON FOTOVOLTAICO

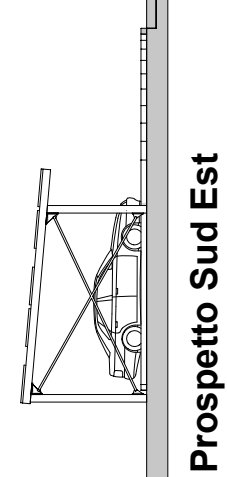


Prospetto Sud Est

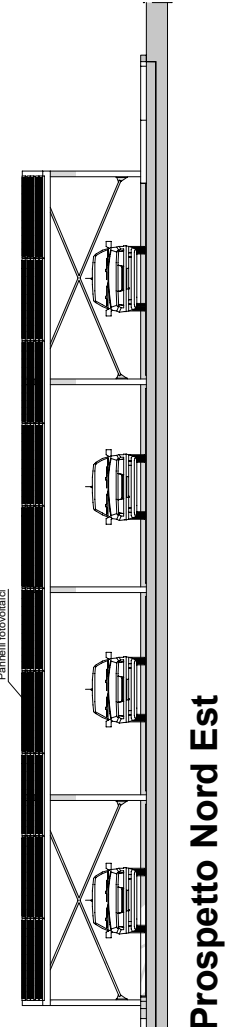


Prospetto Nord Est

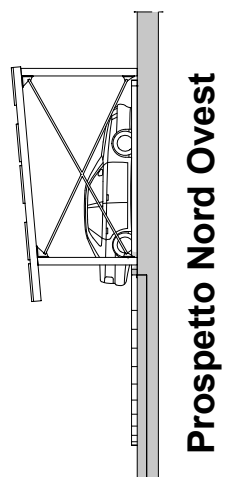

Prospetto Nord Ovest

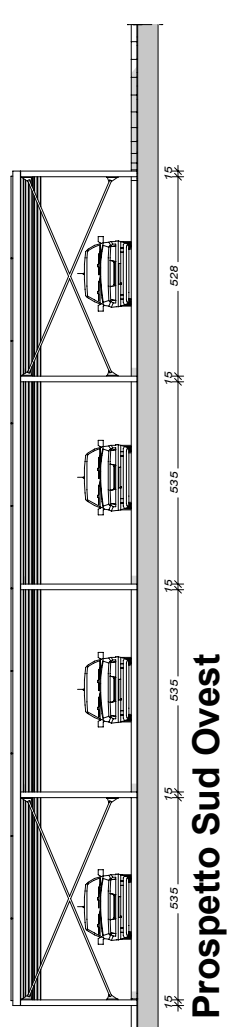


Prospetto Sud Ovest

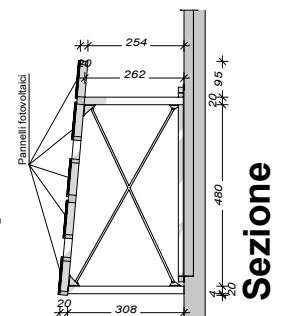

Sezione


PERGOLATO PARCHEGGIO CON FOTOVOLTAICO

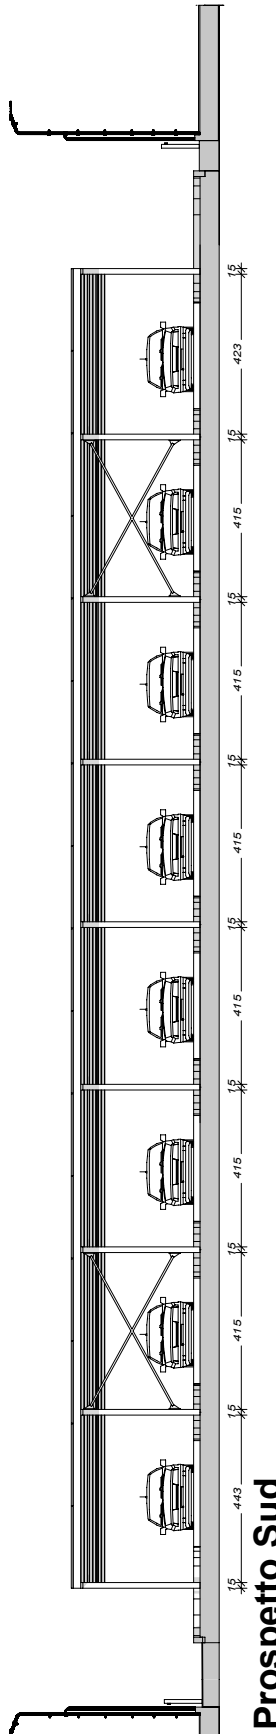


Prospetto Sud



Prospetto Nord

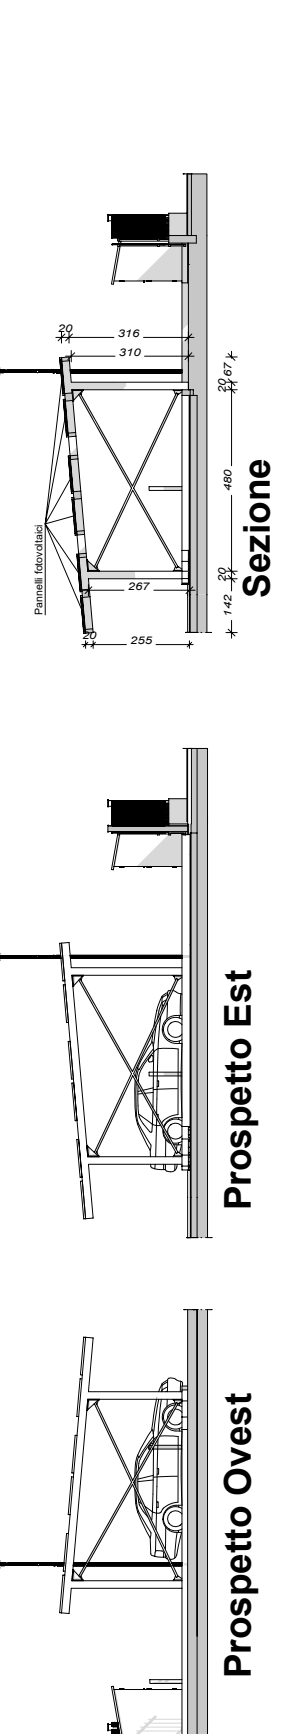

Prospetto Est

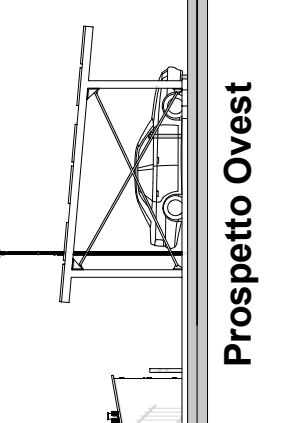

Prospetto Ovest