COMUNE DI BAGNARA DI ROMAGNA

Progetto per l'ammodernamento e migliore sistemazione, dell'immobile adibito a mangimificio, sito in Comune di Bagnara di Romagna via Trupatello 7/a.

D.d.18 - Schema rete fognaria e invarianza idraulica

La proprietà

Eurovo s.r.l.
Strada Nuova Via Romea n°3
48020 Santa Maria in Fabriago - Lugo (RA)
Tel. +39 0545 440119

Il Progettista e D.L. Architettonico

Geom. Ciampone Nicola
Albo del Geometri della Provincia di Bologna n. 3096
Via Cairoli 2/2
40026 - Castel San Pietro Terme (BO)
Tel. 051-6951162 - Cell. 320-8657448

REV	02	Scala disegni	Data	Cod.
ESEGUITO DA: Geom. Ciampone Nicola		1:200	ottobre 2022	D.d.18

L'autore si riserva la proprietà del documento, vietandone la riproduzione e la divulgazione senza autorizzazione ai sensi della vigenti leggi

Stralcio estratto di mappa
Scala 1:2000

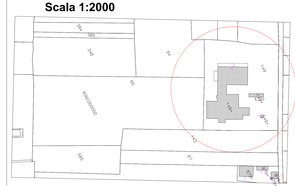

Schema rete fognaria in Progetto
Scala 1:200

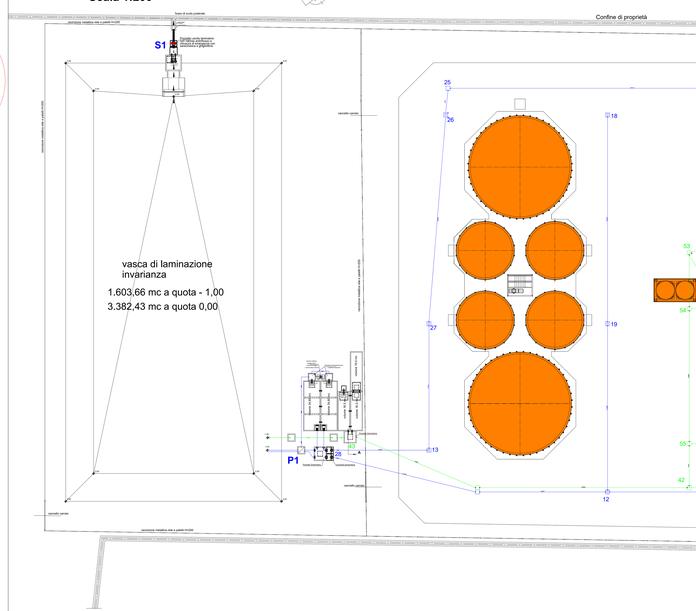

Legenda fogne

- Vaso per recupero acqua piovana per irrigazione da 32+42
- Pozzetto d'ispezione a recinzione con caditoia acqua piovana strada
- Pozzetto d'ispezione a recinzione acqua piovana tetti
- Pluviale
- Pozzetto + Ø 40 con rilevazione di emergenza con saracinesca e gilgiolina per irrigazione automatica
- Caditoia a griglia da 0+42 per acqua stradale/piazzale
- Impianto biodepurativo acque di prima pioggia volume utile di progetto 89 mc
- Pozzo sorgivato
- Pozzetto sonda piezometrica con caditoia antifurto a chiusura ermetica per misurazione livello falda
- Tubazione in PVC per fogna acque piovane tetti
- Tubazione in PVC per fogna acque piovane strada
- Tubazione in PVC per fogna acque nere provenienti dalla cucina, lavaggio attrezzature e pavimentazione esterna, servizi igienici
- Linea di raccolta acque di scarico (lavaggi cabine, lavaggio attrezzature, lavaggio pavimentazione esterna, spogliatoio e docce)
- Pozzetto d'ispezione a recinzione ulivetto
- S1 — Punto di misurazione in fosso di scolo / Pozzetto finale di pretrattamento acque piovane
- P1 — Pozzetto di prelievo acque piovane
- P2 — Pozzetto di prelievo acque reflue/fognature nere provenienti dalla cucina, lavaggio attrezzature, lavaggio pavimentazione esterna, servizi igienici
- S2 — Pozzetto finale di prelievo

LEGENDA FOGNE SERVIZI IGIENICI

- Tubazione in PVC per fogna acque nere dem. da 125 e 160
- Pozzetto d'ispezione a recinzione ulivetto
- Degrassatore
- Fossa Imhoff
- Filtro anaerobico dimensionato per 8 A.E.
- S2 — Pozzetto finale di prelievo

Dimensionamento vasca di laminazione ai fini dell'invarianza idraulica

Calcolo di valori estremi di precipitazione nel bacino del fiume Reno Comune di Bagnara di Romagna

Pioggia (mm/h):	29,25	da tabella in base alla sua
Superficie (Kmq):	0,000001	
Durata Pioggia (ore):	1	
Formula di calcolo ARF:	Curva di Monoinia	
Tempo di ritorno (anni)	1000	
Risultato		
Pioggia Totale (mm) =		**68,432**

L'altezza di pioggia è stata ottenuta con i seguenti parametri:

Coefficiente di smorzamento orario =		0,923
Pattore di crescita =		0,333

Superficie: la minima dell'area in Kmq

Pioggia: il valore, raggiungibile nell'area di interesse, della media annuale dei massimi di pioggia registrata in millimetri;

Durata pioggia: la durata della pioggia in ore (nessuno=compreso tra 1 e 24)

Tempo di ritorno: il tempo di ritorno dell'evento-espresso in anni, costituito da un numero intero superiore a 1;

Formula di calcolo ARF: il tipo di interpolazione che si vuole utilizzare per il calcolo del coefficiente di ammaccamento areale (ARF).

Altezza che la norma prevede un volume minimo di laminazione non inferiore a 500 mc/ha se deriva quanto segue:	1,429300	
Vl in ettari =		
Vu massimo di invaso in relazione alla ST =500x0,4283 =		814,65
da cui se deve che il volume minimo necessario all'invarianza idraulica risulta essere quello risultante dal calcolo della precipitazione estrema equivalente a mc		**1 047,428**
Volume max invasabile della vasca di laminazione in progetto alla base del tubo di immissione = mc		**1 053,660**
Volume max invasabile della vasca di laminazione in progetto = mc		**3 382,430**
altezza tirante idrico ml =		0,01
Caditoia tubo in PE-AD diam.int. = mm		315
portata condotta in progetto = mc/sec		0,01795
portata condotta in progetto mc/ora =		64,602
tempo necessario allo svuotamento della cassa di laminazione da fine evento successivo di un'ora con deflusso in progetto espresso in ore		16,214

Dimensionamento tubazione deflusso vasca di laminazione ai fini dell'invarianza idraulica si adotta tubo in PE-AD diam int. = 150 mm

Calcolo portata di una condotta in pressione

Formula di Hazen-Williams

$$\Delta = R_L \times \frac{10.675 \cdot Q^{1,852}}{C^{1,852} \cdot D^{4,8704}} \cdot L$$

Dati di calcolo

D	0.150	m	= Diametro interno
Q	0.017954545454545	m^3/s	= Portata della condotta
Δ	0.01	m	= Dislivello piezometrico
C	150		= Coefficiente di scabrezza
L	1.78	m	= Lunghezza della condotta

Coefficiente di scabrezza

100	per tubi cartonizzato
120	per tubi acciaio
130	per tubi ghisa rivestita
140	per tubi rame, inox
150	per tubi PE, PVC e PRPV

Schema superfici invarianza Post Opera

Schema superfici invarianza Ante Opera

DIMENSIONAMENTO DEI SISTEMI DI TRATTAMENTO DELLE ACQUE REFLUE (dei servizi igienici/spogliatoi)

Ai fine di dimensionare correttamente i sistemi di trattamento dei reflui, occorre determinare inizialmente il numero di abitanti equivalenti (A.E.), ma per convenzione si prevede come unità di seguito trattati. Abitanti utilizzatori = n° 15 che corrispondono a 1 abitante equivalente ogni 2 addetti = 15/2 = 7,5 A.E. per cui **l'impianto sarà dimensionato per 8 a.e.**

POZZETTO DEGRASSATORE :
I pozzetti degrassatori devono essere installati all'uscita degli scarichi di tutte le acque reflue ad esclusione di quelle provenienti dai WC (bagni, lavandini, lavatrici, docce ecc.).
Orientativamente il volume del degrassatore in rapporto agli abitanti serviti dovrebbe essere:
a.e. Volume (l) Dimensioni (cm)
10 1000 100x50x100 H
per cui si adotta un volume utile di 500 litri

FOSSE SETTICHE TIPO IMHOFF :
La fossa Imhoff devono avere una capacità di 250 litri per abitante equivalente, così ripartite:

** = comparto di sedimentazione capacità di 50 litri per A.E.
** comparto di digestione capacità di 200 litri per A.E.
per cui si adotta una fossa Imhoff avente le seguenti capacità:
comparto sedimentazione = 8X50= 400 litri
comparto digestione = 8X200 = 1600 litri
pari ad un volume complessivo di 2000 litri

Le normative vigenti prevedono come requisiti minimi per la depurazione delle acque reflue domestiche che non recapitano in reti fognarie, il trattamento in fosse Imhoff, stabilendo inoltre i limiti di accettabilità dello scarico dopo le operazioni di trattamento. La vera fossa Imhoff è a dimostrata insufficiente per garantire il rispetto dei limiti batterici, per cui sarà adottato in abbinamento, un ulteriore sistema di trattamento, come il filtro batterico anaerobico.

FILTRO BATTERICO ANAEROBICO :
Il filtro batterico anaerobico viene installato dopo il trattamento in fossa Imhoff e degrassatore, per gli scarichi di acque reflue domestiche che recapitano in fognatura non collegate ad impianti di depurazione ecc.o comunque dove la legge lo richieda come nel caso in esame. Il filtro anaerobico a flusso ascendente (o sommerso) o preferibilmente, all'interno della quale viene collocata la ghiaia (o materiale plastico) su una griglia forata, posta a circa 25 cm dal fondo. La percolata della ghiaia potrà essere dotata di 4X3-0 8X2-70 cm e disposto in modo che quella più grossa sia posta a diretto contatto con la griglia e quella più piccola sopra, fino a pochi centimetri dal tubo di fuoriuscita.
Il filtro deve essere dotato di un sistema atteriorma la massa filtrante dal basso verso l'alto, dove si instaura lo sviluppo di una flora batterica anaerobica, che metabolizza le sostanze organiche.

DIMENSIONAMENTO MASSA FILTRANTE
come indicato dalla delibera regionale N° 105/03 dell'Emilia Romagna = 0+Mc/ abitante equivalente
Nr numero di abitanti equivalenti = 8
l= altezza della massa filtrante = 1,50 mc
V= volume massa filtrante

Da cui **si adotta un filtro Anaerobico avente le seguenti caratteristiche:**
Superficie massa filtrante = 1,50 mq
altezza max filtrante = 1,00 m
volume massa filtrante = 1,54 mc3

POZZETTI D'ISPEZIONE E PRELIEVO:
A valle dei sistemi di trattamento, è prevista l'installazione di idoneo pozzetto ufficiale di ispezione e prelievo. Il pozzetto avrà le pareti esterne elevate a 1° piano della + 75 cm dalla direttrice interna.
Il DUVRI un per ufficiale utile, completo di chiusino carrabile posto a filo pavimentazione/terreno esistente.

TUBAZIONI :
Le tubazioni saranno per le linee principali del tipo UNI SN del diametro progressivo di mm 100 - 160 che rispettivamente le relative pendenze previste nel regolamento di fognatura .

SMALTIMENTO FANGHI :
Almeno una volta all'anno (compatibile ogni 6 mesi) dovrà essere eseguito da ditta autorizzata ee lo spurgo che la pulizia della fossa Imhoff, dei pozzetti degrassatori e del filtro batterico anaerobico e comunque ancora periodicamente vigilare sul corretto funzionamento dell'impianto .

DIMENSIONAMENTO VASCA DI PRIMA PIOGGIA

Piazzali e strade che producono inquinamento di soli solidi sedimentabili: Trattamento delle acque di prima pioggia con impianto di sedimentazione.

Vasca di Prima Pioggia = Volume di prima pioggia + Volume di sedimentazione

Dati di ingresso:
S=superficie del piazzale scolante) 11428,9 mq
Coefficiente quantità di fango ritenta per a 100 .

Dimensionamento volume prima pioggia:		VPP = S x h mm =	11 428,900	= 0,005 m =	57,14 m3
Portata=	Q = S x I =	11 428,900	x 0,0056 l/s m2 =	64,00 l/s	
Dimensionamento volume di sedimentazione:		VSD [m3] = Q x CF =		64,00 l/s x 100 / 1000 =	6,40 m3
Volume totale della vasca di prima pioggia =>		(VPP) + (VSD) =		63,54	m3
Volume Totale utile vasca in progetto =		2,26x7,00x2,2 =	**34,804 m3 X 2 = 69,608 m3**		

VASCA RECUPERO ACQUA PIOVANA
per irrigazione = 40,55 mc

N.B. nel calcolo dell'invarianza non si è tenuto conto delle superfici impermeabili e/o semipermeabili ante opera, il calcolo è stato eseguito considerando come se tutta l'area ante opera fosse a terreno agricolo, tale scelta è stata effettuata a fini migliorativi dell'invarianza.

POST OPERA	
area impermeabili	10.955 mq
area permeabili a verde	4.550 mq
ST superficie totale interessata	27.843 mq

ANTE OPERA	
area impermeabili	8.430 mq
area semipermeabili	5.970 mq
area permeabili a verde	8.453 mq
ST superficie totale interessata	22.843 mq

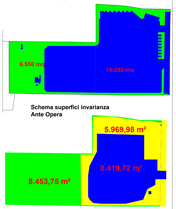

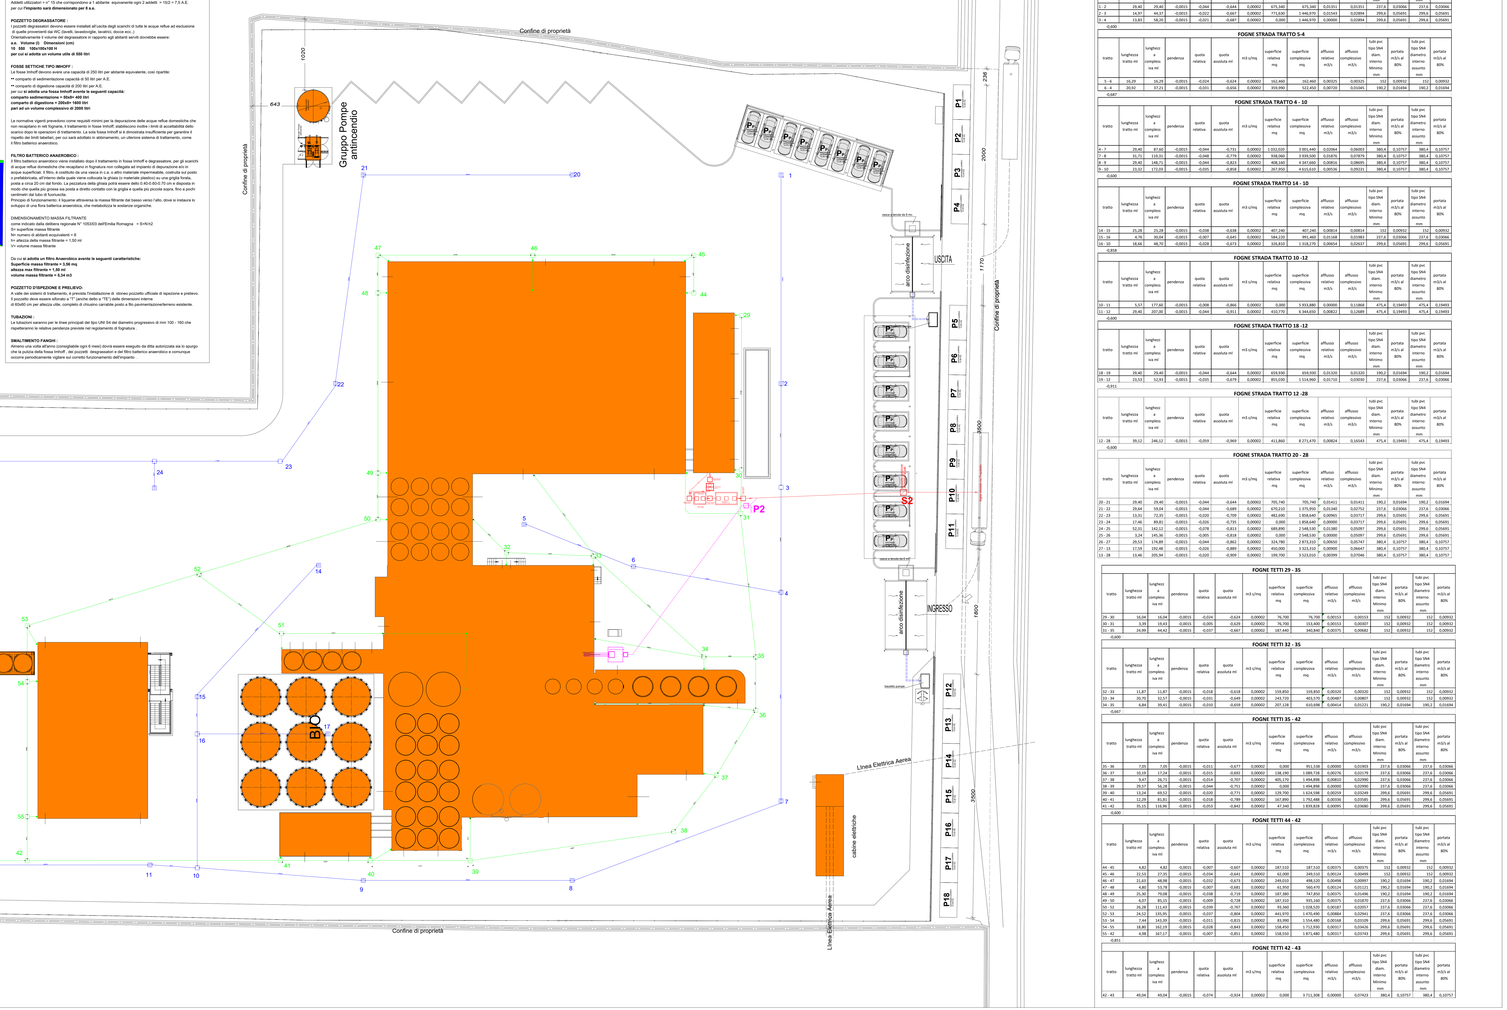

FOGNE STRADA TRATTO 1-4

tratto	lunghezza tratto ml	lunghezza complessiva ml	pendenza	quota relativa	quota assoluta ml	m3 s/mq	superficie relativa mq	superficie complessiva mq	affluso relativo m3/s	affluso complessivo m3/s	tubi pvc tipo SN4 diam. interno Minimo mm	portata m3/s al 80%	tubi pvc tipo SN4 diametro interno assunto mm	portata m3/s al 80%
1 - 2	39,40	39,40	-0,0015	-0,044	-0,644	0,00000	671,340	671,340	0,01351	0,01351	237,6	0,03466	237,6	0,03466
2 - 3	14,97	54,37	-0,0015	-0,022	-0,667	0,00000	771,630	1.446,970	0,01543	0,02894	299,4	0,05691	299,4	0,05691
3 - 4	13,83	68,20	-0,0015	-0,021	-0,687	0,00000	0,000	1.446,970	0,00000	0,02894	299,4	0,05691	299,4	0,05691

-0,600

FOGNE STRADA TRATTO 5-4

tratto	lunghezza tratto ml	lunghezza complessiva ml	pendenza	quota relativa	quota assoluta ml	m3 s/mq	superficie relativa mq	superficie complessiva mq	affluso relativo m3/s	affluso complessivo m3/s	tubi pvc tipo SN4 diam. interno Minimo mm	portata m3/s al 80%	tubi pvc tipo SN4 diametro interno assunto mm	portata m3/s al 80%
5 - 6	16,29	16,29	-0,0015	-0,024	-0,624	0,00000	342,400	342,400	0,00535	0,00535	192	0,02053	192	0,02053
6 - 4	20,92	37,21	-0,0015	-0,031	-0,656	0,00000	359,990	523,450	0,00720	0,01045	190,2	0,01694	190,2	0,01694

-0,687

FOGNE STRADA TRATTO 4 - 10

tratto	lunghezza tratto ml	lunghezza complessiva ml	pendenza	quota relativa	quota assoluta ml	m3 s/mq	superficie relativa mq	superficie complessiva mq	affluso relativo m3/s	affluso complessivo m3/s	tubi pvc tipo SN4 diam. interno Minimo mm	portata m3/s al 80%	tubi pvc tipo SN4 diametro interno assunto mm	portata m3/s al 80%
4 - 7	29,40	87,60	-0,0015	-0,044	-0,731	0,00000	1.152,020	3.931,440	0,02064	0,06893	380,8	0,10757	380,8	0,10757
7 - 8	31,71	119,31	-0,0015	-0,048	-0,779	0,00000	538,060	3.939,500	0,01876	0,07876	380,8	0,10757	380,8	0,10757
8 - 9	29,40	148,71	-0,0015	-0,044	-0,823	0,00000	589,410	4.547,040	0,00920	0,08810	380,8	0,10757	380,8	0,10757
9 - 10	33,32	172,03	-0,0015	-0,05	-0,858	0,00000	347,950	4.615,610	0,00536	0,09231	380,8	0,10757	380,8	0,10757

-0,600

FOGNE STRADA TRATTO 14 - 10

tratto	lunghezza tratto ml	lunghezza complessiva ml	pendenza	quota relativa	quota assoluta ml	m3 s/mq	superficie relativa mq	superficie complessiva mq	affluso relativo m3/s	affluso complessivo m3/s	tubi pvc tipo SN4 diam. interno Minimo mm	portata m3/s al 80%	tubi pvc tipo SN4 diametro interno assunto mm	portata m3/s al 80%
14 - 15	25,28	25,28	-0,0015	-0,038	-0,638	0,00000	407,240	407,240	0,00814	0,00814	192	0,02053	192	0,02053
15 - 16	4,76	30,04	-0,0015	-0,007	-0,645	0,00000	584,210	991,450	0,01168	0,01983	237,6	0,03466	237,6	0,03466
16 - 10	18,66	48,70	-0,0015	-0,028	-0,673	0,00000	816,030	1.818,720	0,00814	0,02697	299,4	0,05691	299,4	0,05691

-0,858

FOGNE STRADA TRATTO 10 -12

tratto	lunghezza tratto ml	lunghezza complessiva ml	pendenza	quota relativa	quota assoluta ml	m3 s/mq	superficie relativa mq	superficie complessiva mq	affluso relativo m3/s	affluso complessivo m3/s	tubi pvc tipo SN4 diam. interno Minimo mm	portata m3/s al 80%	tubi pvc tipo SN4 diametro interno assunto mm	portata m3/s al 80%
10 - 11	5,57	177,60	-0,0015	-0,008	-0,866	0,00000	0,000	5.931,880	0,00000	0,11868	473,4	0,15493	473,4	0,15493
11 - 12	29,40	207,00	-0,0015	-0,044	-0,911	0,00000	410,770	6.344,650	0,00822	0,12689	473,4	0,15493	473,4	0,15493

-0,906

FOGNE STRADA TRATTO 18 -12

tratto	lunghezza tratto ml	lunghezza complessiva ml	pendenza	quota relativa	quota assoluta ml	m3 s/mq	superficie relativa mq	superficie complessiva mq	affluso relativo m3/s	affluso complessivo m3/s	tubi pvc tipo SN4 diam. interno Minimo mm	portata m3/s al 80%	tubi pvc tipo SN4 diametro interno assunto mm	portata m3/s al 80%
18 - 19	29,40	29,40	-0,0015	-0,044	-0,644	0,00000	659,930	659,930	0,01320	0,01320	192,2	0,02046	192,2	0,02046
19 - 12	23,53	52,93	-0,0015	-0,035	-0,679	0,00000	853,030	1.514,960	0,01710	0,03030	237,6	0,03466	237,6	0,03466

-0,851

FOGNE STRADA TRATTO 12 -28

tratto	lunghezza tratto ml	lunghezza complessiva ml	pendenza	quota relativa	quota assoluta ml	m3 s/mq	superficie relativa mq	superficie complessiva mq	affluso relativo m3/s	affluso complessivo m3/s	tubi pvc tipo SN4 diam. interno Minimo mm	portata m3/s al 80%	tubi pvc tipo SN4 diametro interno assunto mm	portata m3/s al 80%
12 - 28	39,12	246,12	-0,0015	-0,059	-0,969	0,00000	411,860	8.271,470	0,00824	0,16543	473,4	0,15493	473,4	0,15493

-0,600

FOGNE STRADA TRATTO 20 -28

tratto	lunghezza tratto ml	lunghezza complessiva ml	pendenza	quota relativa	quota assoluta ml	m3 s/mq	superficie relativa mq	superficie complessiva mq	affluso relativo m3/s	affluso complessivo m3/s	tubi pvc tipo SN4 diam. interno Minimo mm	portata m3/s al 80%	tubi pvc tipo SN4 diametro interno assunto mm	portata m3/s al 80%
20 - 21	29,40	29,40	-0,0015	-0,044	-0,644	0,00000	355,740	355,740	0,00711	0,00711	192,2	0,02046	192,2	0,02046
21 - 22	29,54	59,04	-0,0015	-0,044	-0,689	0,00000	670,210	1.025,950	0,01340	0,02051	192,2	0,02046	192,2	0,02046
22 - 23	13,53	72,57	-0,0015	-0,020	-0,709	0,00000	451,690	1.918,640	0,00903	0,03717	299,4	0,05691	299,4	0,05691
23 - 24	17,46	89,83	-0,0015	-0,026	-0,735	0,00000	0,000	1.918,640	0,00000	0,03717	299,4	0,05691	299,4	0,05691
24 - 25	51,01	140,12	-0,0015	-0,076	-0,811	0,00000	885,890	2.548,530	0,01380	0,05097	299,4	0,05691	299,4	0,05691
25 - 26	3,24	145,36	-0,0015	-0,005	-0,818	0,00000	0,000	2.548,530	0,00000	0,05097	299,4	0,05691	299,4	0,05691
26 - 27	29,53	174,89	-0,0015	-0,044	-0,862	0,00000	324,790	2.873,320	0,00650	0,05747	380,8	0,10757	380,8	0,10757
27 - 13	17,55	192,48	-0,0015	-0,026	-0,889	0,00000	410,000	3.323,310	0,00900	0,06647	380,8	0,10757	380,8	0,10757
13 - 28	13,46	205,94	-0,0015	-0,020	-0,909	0,00000	189,790	3.513,010	0,00399	0,07046	380,8	0,10757	380,8	0,10757

-0,600

FOGNE TEITI 29 - 35

tratto	lunghezza tratto ml	lunghezza complessiva ml	pendenza	quota relativa	quota assoluta ml	m3 s/mq	superficie relativa mq	superficie complessiva mq	affluso relativo m3/s	affluso complessivo m3/s	tubi pvc tipo SN4 diam. interno Minimo mm	portata m3/s al 80%	tubi pvc tipo SN4 diametro interno assunto mm	portata m3/s al 80%
29 - 30	16,04	16,04	-0,0015	-0,024	-0,624	0,00000	76,700	76,700	0,00153	0,00153	152	0,00932	152	0,00932
30 - 31	9,93	25,97	-0,0015	-0,005	-0,629	0,00000	76,700	153,400	0,00153	0,00307	152	0,00932	152	0,00932
31 - 35	24,99	44,42	-0,0015	-0,037	-0,667	0,00000	187,440	340,840	0,00375	0,00682	152	0,00932	152	0,00932

-0,600

FOGNE TEITI 32 - 35

tratto	lunghezza tratto ml	lunghezza complessiva ml	pendenza	quota relativa	quota assoluta ml	m3 s/mq	superficie relativa mq	superficie complessiva mq	affluso relativo m3/s	affluso complessivo m3/s	tubi pvc tipo SN4 diam. interno Minimo mm	portata m3/s al 80%	tubi pvc tipo SN4 diametro interno assunto mm	portata m3/s al 80%
32 - 33	11,87	11,87	-0,0015	-0,018	-0,618	0,00000	108,850	108,850	0,00320	0,00320	152	0,00932	152	0,00932
33 - 34	35,70	35,57	-0,0015	-0,031	-0,649	0,00000	243,150	403,370	0,00487	0,00807	152	0,00932	152	0,00932
34 - 35	4,84	40,41	-0,0015	-0,007	-0,656	0,00000	207,310	610,680	0,00414	0,01221	190,2	0,01694	190,2	0,01694

-0,667

FOGNE TEITI 35 - 42

tratto	lunghezza tratto ml	lunghezza complessiva ml	pendenza	quota relativa	quota assoluta ml	m3 s/mq	superficie relativa mq	superficie complessiva mq	affluso relativo m3/s	affluso complessivo m3/s	portata m3/s al 80%	tubi pvc tipo SN4 diametro interno assunto mm	portata m3/s al 80%
35 - 36	7,05	7,05	-0,0015	-0,011	-0,677	0,00000	0,000	911,530	0,00000	0,01982	237,6	0,03466	237,6	0,03466
36 - 37	16,59	17,24	-0,0015	-0,015	-0,692	0,00000	108,190	1.085,718	0,00216	0,02170	237,6	0,03466	237,6	0,03466
37 - 38	9,47	26,71	-0,0015	-0,014	-0,707	0,00000	0,000	1.085,718	0,00000	0,02170	237,6	0,03466	237,6	0,03466
38 - 39	29,57	56,28	-0,0015	-0,044	-0,751	0,00000	0,000	1.494,898	0,00000	0,02990	237,6	0,03466	237,6	0,03466
39 - 40	13,34	69,53	-0,0015	-0,020	-0,771	0,00000	139,760	1.634,530	0,00559	0,03549	299,4	0,05691	299,4	0,05691
40 - 41	12,29	81,81	-0,0015	-0,018	-0,789	0,00000	167,890	1.791,488	0,00336	0,03585	299,4	0,05691	299,4	0,05691
41 - 42	31,11	112,96	-0,0015	-0,033	-0,842	0,00000	47,340	1.839,078	0,00095	0,03680	299,4	0,05691	299,4	0,05691

-0,600

FOGNE TEITI 44 - 42

tratto	lunghezza tratto ml	lunghezza complessiva ml	pendenza	quota relativa	quota assoluta ml	m3 s/mq	superficie relativa mq	superficie complessiva mq	affluso relativo m3/s	affluso complessivo m3/s	portata m3/s al 80%	tubi pvc tipo SN4 diametro interno assunto mm	portata m3/s al 80%
44 - 45	4,82	4,82	-0,0015	-0,007	-0,607	0,00000	187,510	187,510	0,00375	0,00375	152	0,00932	152	0,00932
45 - 46	23,53	27,35	-0,0015	-0,034	-0,641	0,00000	62,000	249,510	0,00124	0,00499	152	0,00932	152	0,00932
46 - 47	21,63	48,98	-0,0015	-0,032	-0,673	0,00000	249,010	498,520	0,00498	0,00997	190,2	0,01694	190,2	0,01694
47 - 48	9,85	58,83	-0,0015	-0,015	-0,688	0,00000	0,000	498,520	0,00000	0,00997	190,2	0,01694	190,2	0,01694
48 - 49	16,98	75,81	-0,0015	-0,026	-0,713	0,00000	187,390	747,670	0,00375	0,01496	237,6	0,03466	237,6	0,03466
49 - 50	3,07	89,15	-0,0015	-0,009	-0,728	0,00000	187,150	935,140	0,00375	0,01870	237,6	0,03466	237,6	0,03466
50 - 51	26,28	111,43	-0,0015	-0,039	-0,767	0,00000	93,380	1.028,520	0,00187	0,02057	237,6	0,03466	237,6	0,03466
51 - 52	24,52	135,95	-0,0015	-0,037	-0,804	0,00000	441,970	1.470,490	0,00884	0,02942	237,6	0,03466	237,6	0,03466
52 - 14	7,44	143,39	-0,0015	-0,011	-0,815	0,00000	83,990	1.554,480	0,00168	0,03109	299,4	0,05691	299,4	0,05691
54 - 55	18,80	162,19	-0,0015	-0,028	-0,843	0,00000	108,450	1.713,930	0,00217	0,03426	299,4	0,05691	299,4	0,05691
55 - 42	6,98	167,17	-0,0015	-0,007	-0,851	0,00000	158,550	1.872,480	0,00317	0,03743	299,4	0,05691	299,4	0,05691

-0,851

FOGNE TEITI 42 - 43

tratto	lunghezza tratto ml	lunghezza complessiva ml	pendenza	quota relativa	quota assoluta ml	m3 s/mq	superficie relativa mq	superficie complessiva mq	affluso relativo m3/s	affluso complessivo m3/s	portata m3/s al 80%	tubi pvc tipo SN4 diametro interno assunto mm	portata m3/s al 80%
42 - 43	49,04	49,04	-0,0015	-0,074	-0,924	0,00000	0,000	3.711,508	0,00000	0,07423	380,8	0,10757	380,8	0,10757