

**COMUNE DI BAGNARA DI ROMAGNA**

Piazza Marconi n. 2,

48031 Bagnara di Romagna -RA-

**Oggetto : RICHIESTA DI VARIANTE ALLA ZONIZZAZIONE ACUSTICA DEL COMUNE DI BAGNARA DI ROMAGNA** *inerente Progetto per l'ammodernamento e migliore sistemazione, dell'immobile adibito a mangimificio, sito in Comune di Bagnara di Romagna via Trupatello 7/a, Foglio 7 Mappali 65 e 149 e contestuale attuazione dell'opera pubblica "Riqualificazione stradale di via Trupatello e via Lunga"*

Il sottoscritto Lionello Siro Aristodemo nato a Codevico (PD) il 08/12/1953 domiciliato a Lugo (RA) in Brunelli N°20 , C:F: LNLSRS53T08C812L In qualità di legale rappresentante della EUROVO s.r.l. con sede in Lugo fraz. Santa Maria in Fabriago (RA) , via Mensa n. 3 Cod. Fisc. =00992620286 ,

**CHIEDE**

La variante della zonizzazione acustica del Comune di Bagnara di Romagna come di seguito indicato:

Atteso che il progetto oggetto del PAUR richiede variante alla Pianificazione della Zonizzazione Acustica per la zonizzazione relativa all'ampliamento dell'impianto produttivo (vedi estratto della tavola 2 BR) "Zonizzazione acustica comunale" e modifica alla cartografia della tavola delle pertinenze infrastrutturali (vedi estratto della tavola della PZA Tav. 1BR) per le opere di adeguamento-ampliamento della carreggiata del tratto di via Trupatello e di tratto della via Lunga SP 67 fino alla rotatoria che incrocia la SP 21.

Le modifiche in variante dalla cartografia della zonizzazione acustica prevedono :

- ampliamento dell'area individuata con classe acustica IV "area di intensa attività umana" sull'area oggetto di ampliamento dell'impianto produttivo della ditta EUROVO in ambito agricolo. Si motiva la mancanza di una previgente "area di progetto di classe IV" nella cartografia di PZA perchè l'ampliamento dell'azienda non era prevista nella pianificazione vigente ed è stata richiesta presentando ampliamento di attività produttiva esistente a norma dell'art 8 DPR 160/2010;

modifica in riduzione del tratto della grafia che simboleggia il “corridoio infrastrutturale di tipo Cb di progetto” sul tratto di asse della via Lunga riqualificato a seguito delle opere oggetto del PAUR.

Per agevolare la lettura delle Tavole di variante si inseriscono nel presente elaborato le legende della TAV 1 e della Tav 2

#### Legenda Tav. 1 -Pertinenze infrastrutturali.

##### Legenda

	Confine comunale
	Territorio urbanizzato
	Strada di tipo A fascia infrastrutturale A (DPR 142/04)
	Strada di tipo A fascia infrastrutturale B (DPR 142/04)
	Ferrovia fascia infrastrutturale di tipo A (DPR 459/98)
	Ferrovia fascia infrastrutturale di tipo B (DPR 459/98)
	Corridoio infrastrutturale ferrovia tipo B di progetto
	Corridoio infrastrutturale ferrovia di progetto
	Corridoio infrastrutturale strada tipo B di progetto
	Strada di tipo Ca fascia infrastrutturale A (DPR 142/04)
	Strada di tipo Ca fascia infrastrutturale B (DPR 142/04)
	Corridoio infrastrutturale strada tipo Ca di progetto
	Strada di tipo Cb fascia infrastrutturale A (DPR 142/04)
	Strada di tipo Cb fascia infrastrutturale B (DPR 142/04)
	Corridoio infrastrutturale strada tipo Cb di progetto

#### Legenda TAV 2 BR - Zonizzazione Acustica Comunale

##### Legenda

	Confine comunale
	Territorio urbanizzato
<b>Classificazione acustica</b>	
	CLASSE I - Aree particolarmente protette
	CLASSE II - Aree prevalentemente residenziali
	CLASSE III - Aree di tipo misto;
	CLASSE III - Aree extraurbane-zone agricole
	CLASSE IV - Aree ad intensa attività umana;
	CLASSE V - Aree prevalentemente produttive;
<b>Classificazione acustica di progetto</b>	
	CLASSE I - Aree di progetto
	CLASSE II - Aree di progetto prevalentemente residenziali
	CLASSE III - Aree di progetto di tipo misto
	CLASSE IV - Aree di progetto ad intensa attività umana
	CLASSE V - Aree di progetto prevalentemente produttive
<b>Classificazione acustica delle aree di cava</b>	
	CLASSE V temporanea - Aree di cava in coltivazione
	CLASSE IV temporanea - Aree di servizio alle cave

Sc = Scuola  
S = Sede/Sanitario  
V = Verde Pubblico  
V = Verde Pubblico  
VS = Verde Sportivo  
ARCH = Complesso archeologico  
T = Imp. Tecnologico  
VS = Verde Sportivo  
VSR = Verde sportivo ricreativo  
Ae = Aeroporto  
T = Imp. Tecnologico  
VS = Verde Sportivo  
VSR = Verde sportivo ricreativo  
T = Imp. Tecnologico

si allegano:

- le Tavole di PZA vigente e variante
- modulo Richiesta prestazione Arpa (emissioni rumorose)\_2022


Lugo lì 21/10/2022

In fede


**EDRORO S.r.l.**

Sede legale: Via Mensa, 3  
48022 S.Maria in Fabriago - LUGO (Ra)  
C.F.: 00992620266 P.A. 00727070393  
Stab.: Via Piacentina, 22 - 45030 OCCHIOBELLO (RO)  
Tel. 0423/768711 - Fax 0423/768759



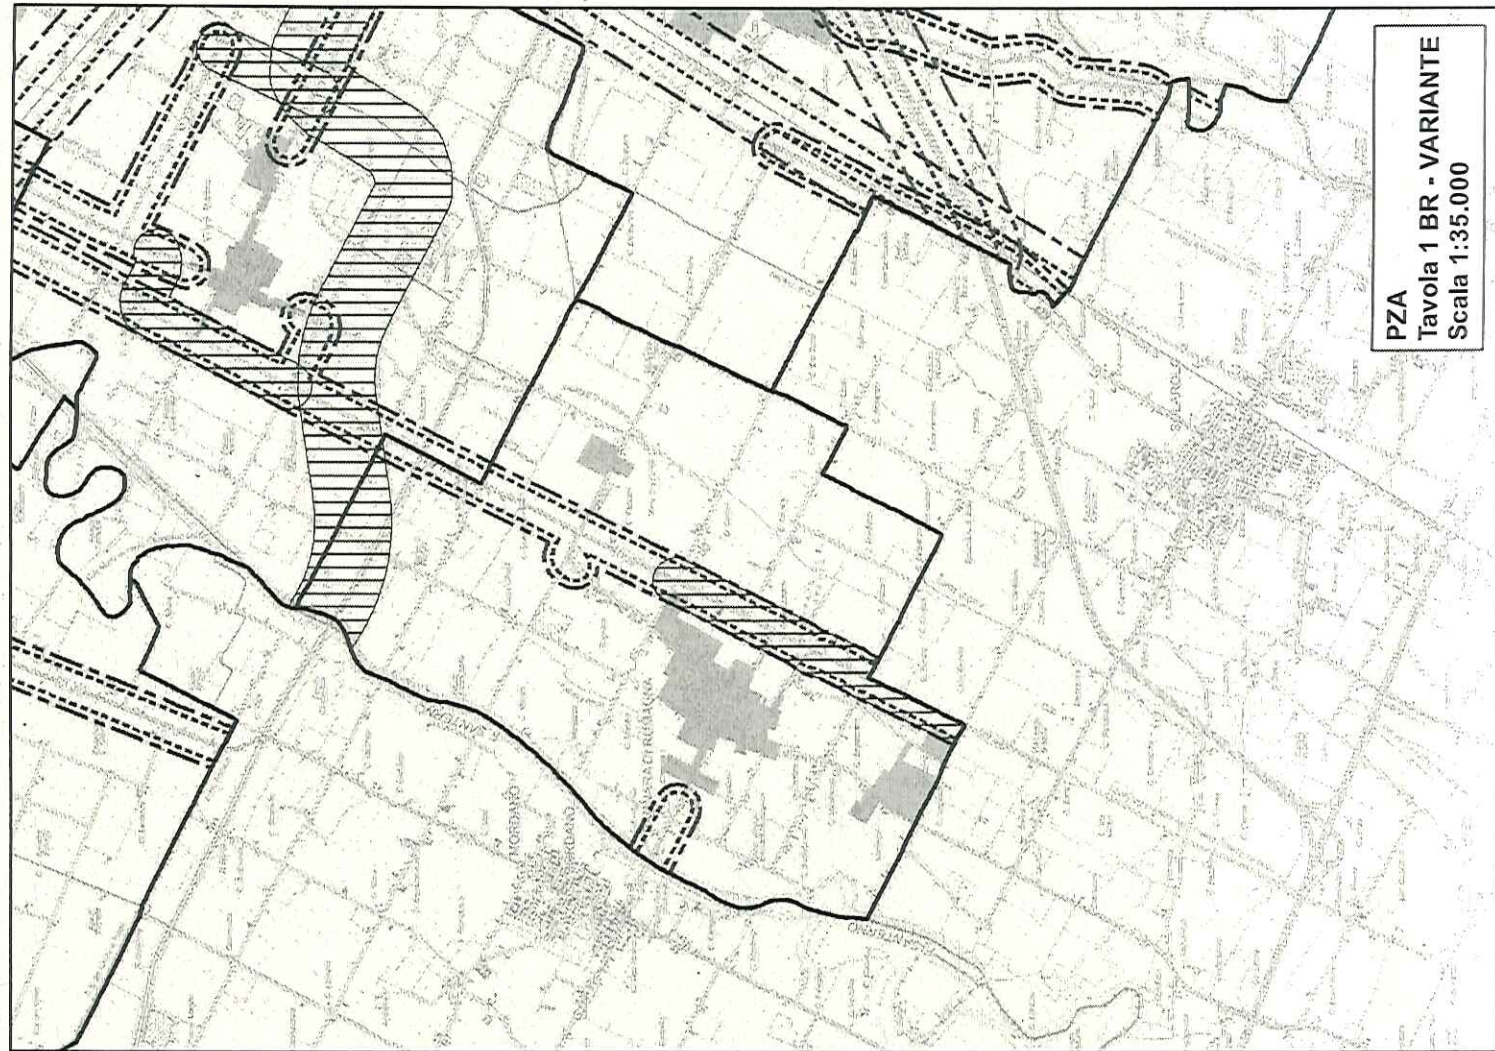

PZA  
Tavola 1 BR - VARIANTE  
Scala 1:35.000

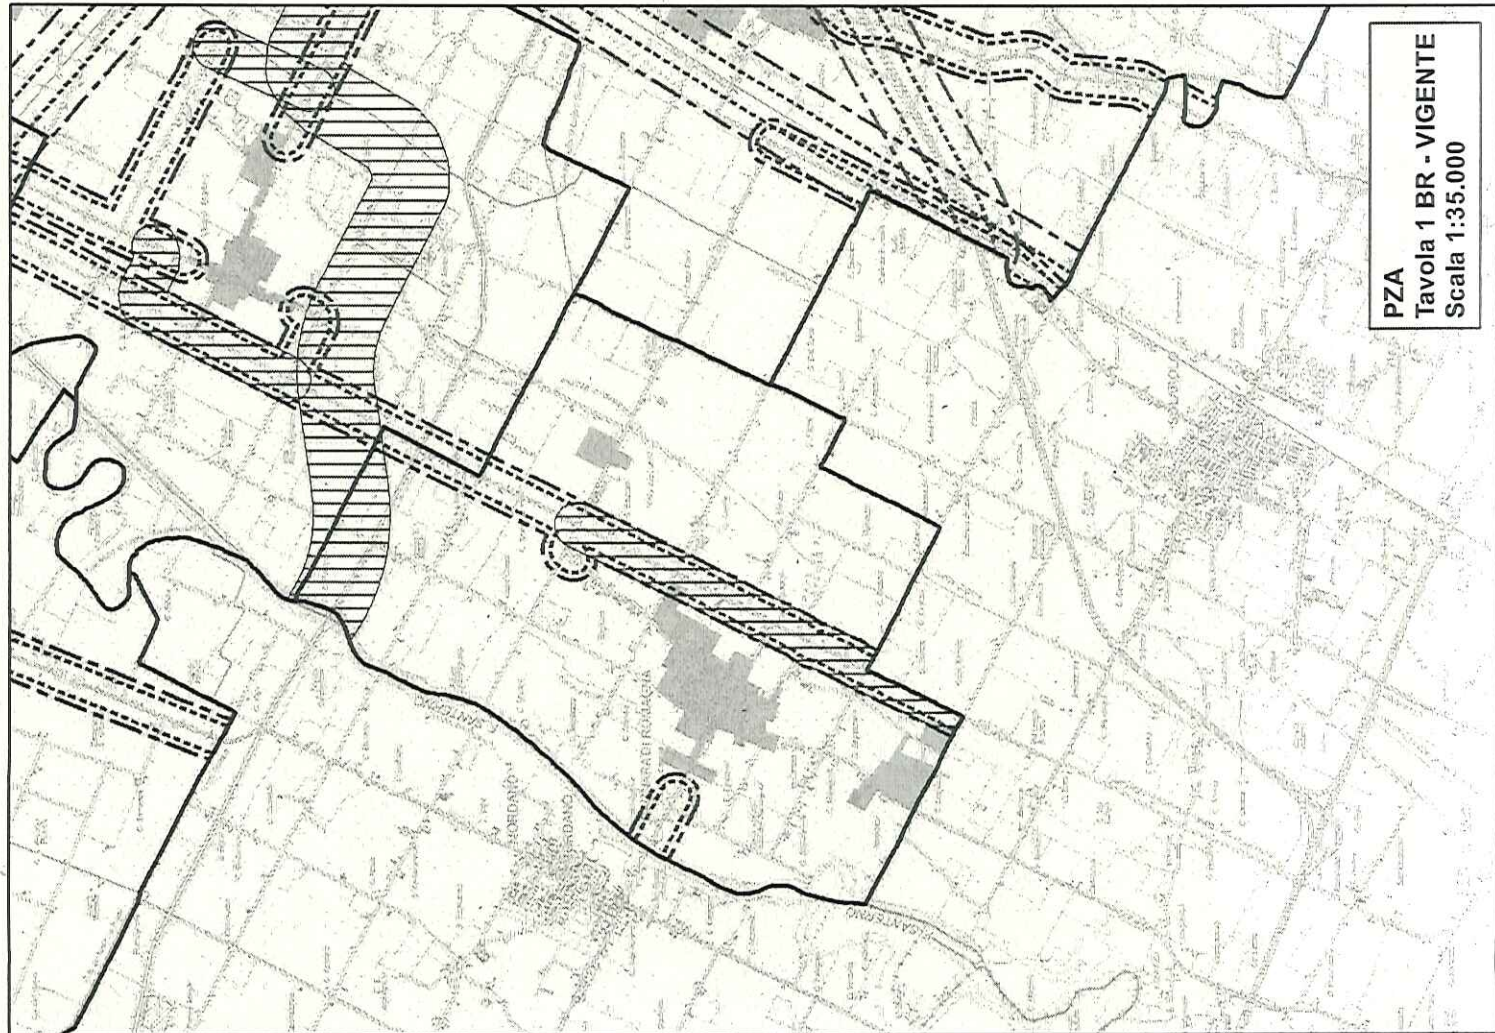

PZA  
Tavola 1 BR - VIGENTE  
Scala 1:35.000



