



INTERFERENZA N.4  
PARALLELISMO LINEA MT

PLANIMETRIA CATASTALE  
1:2000

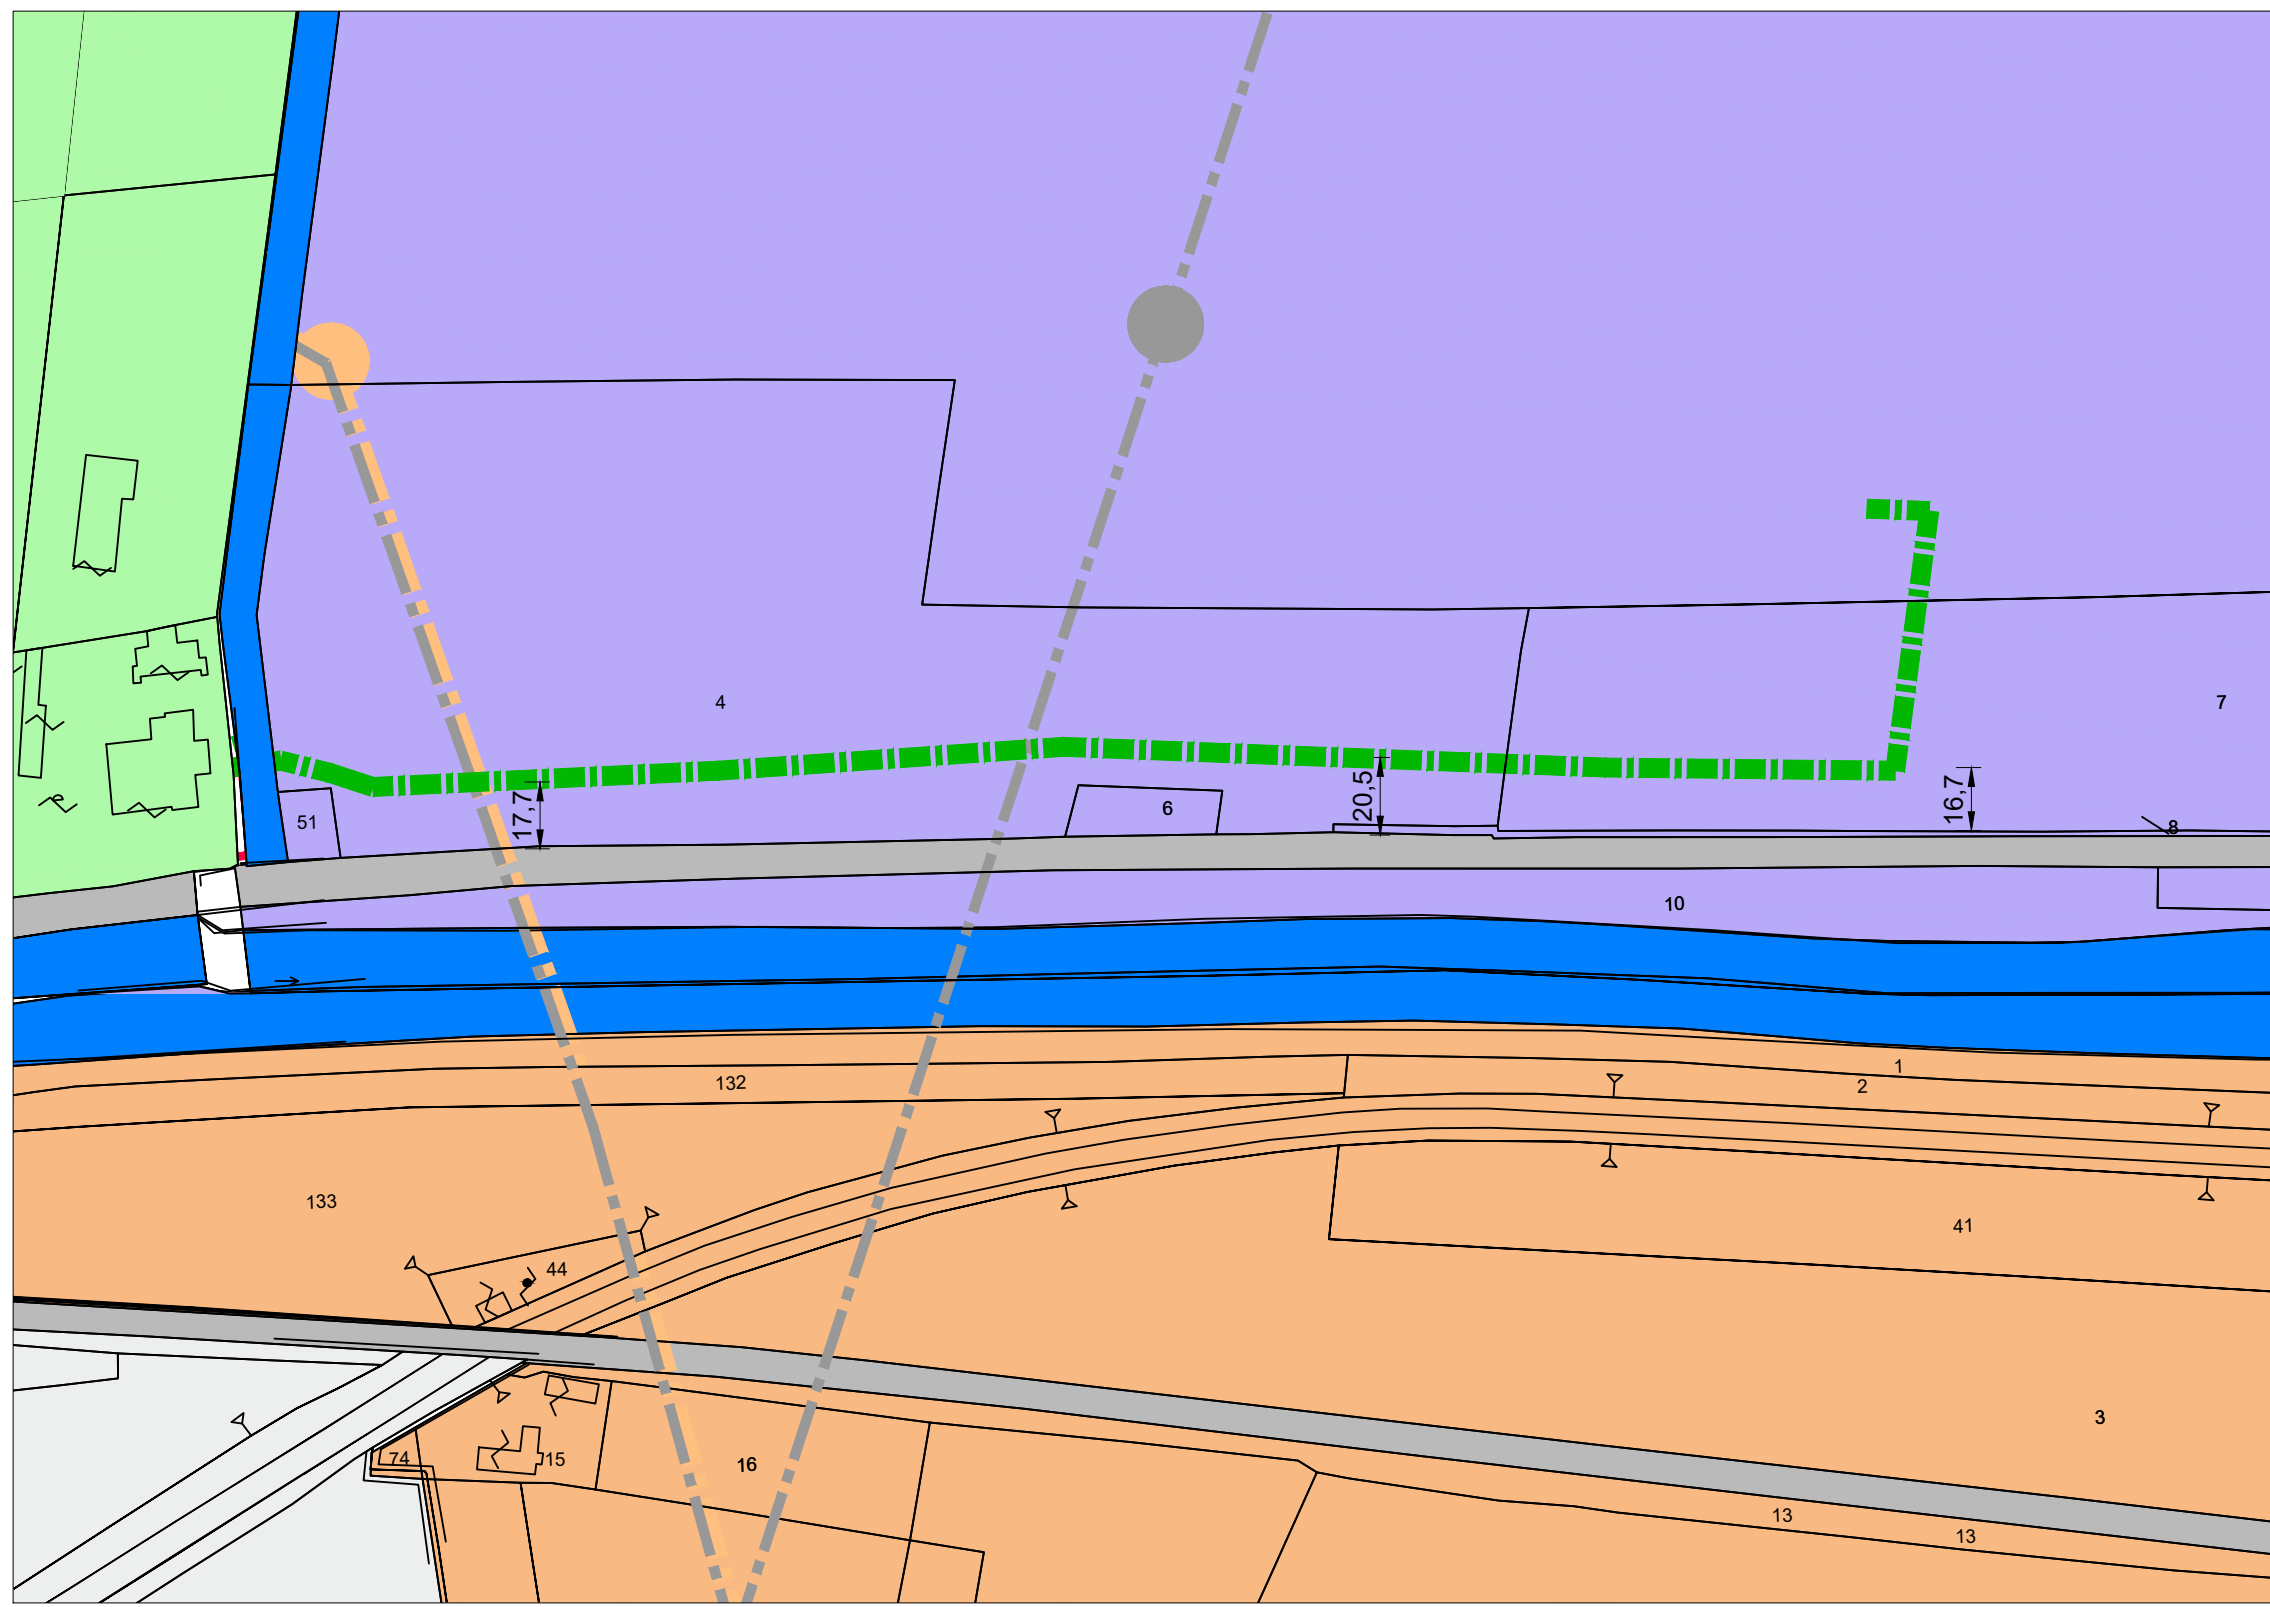


INTERRAMENTO LINEA MT  
1:100

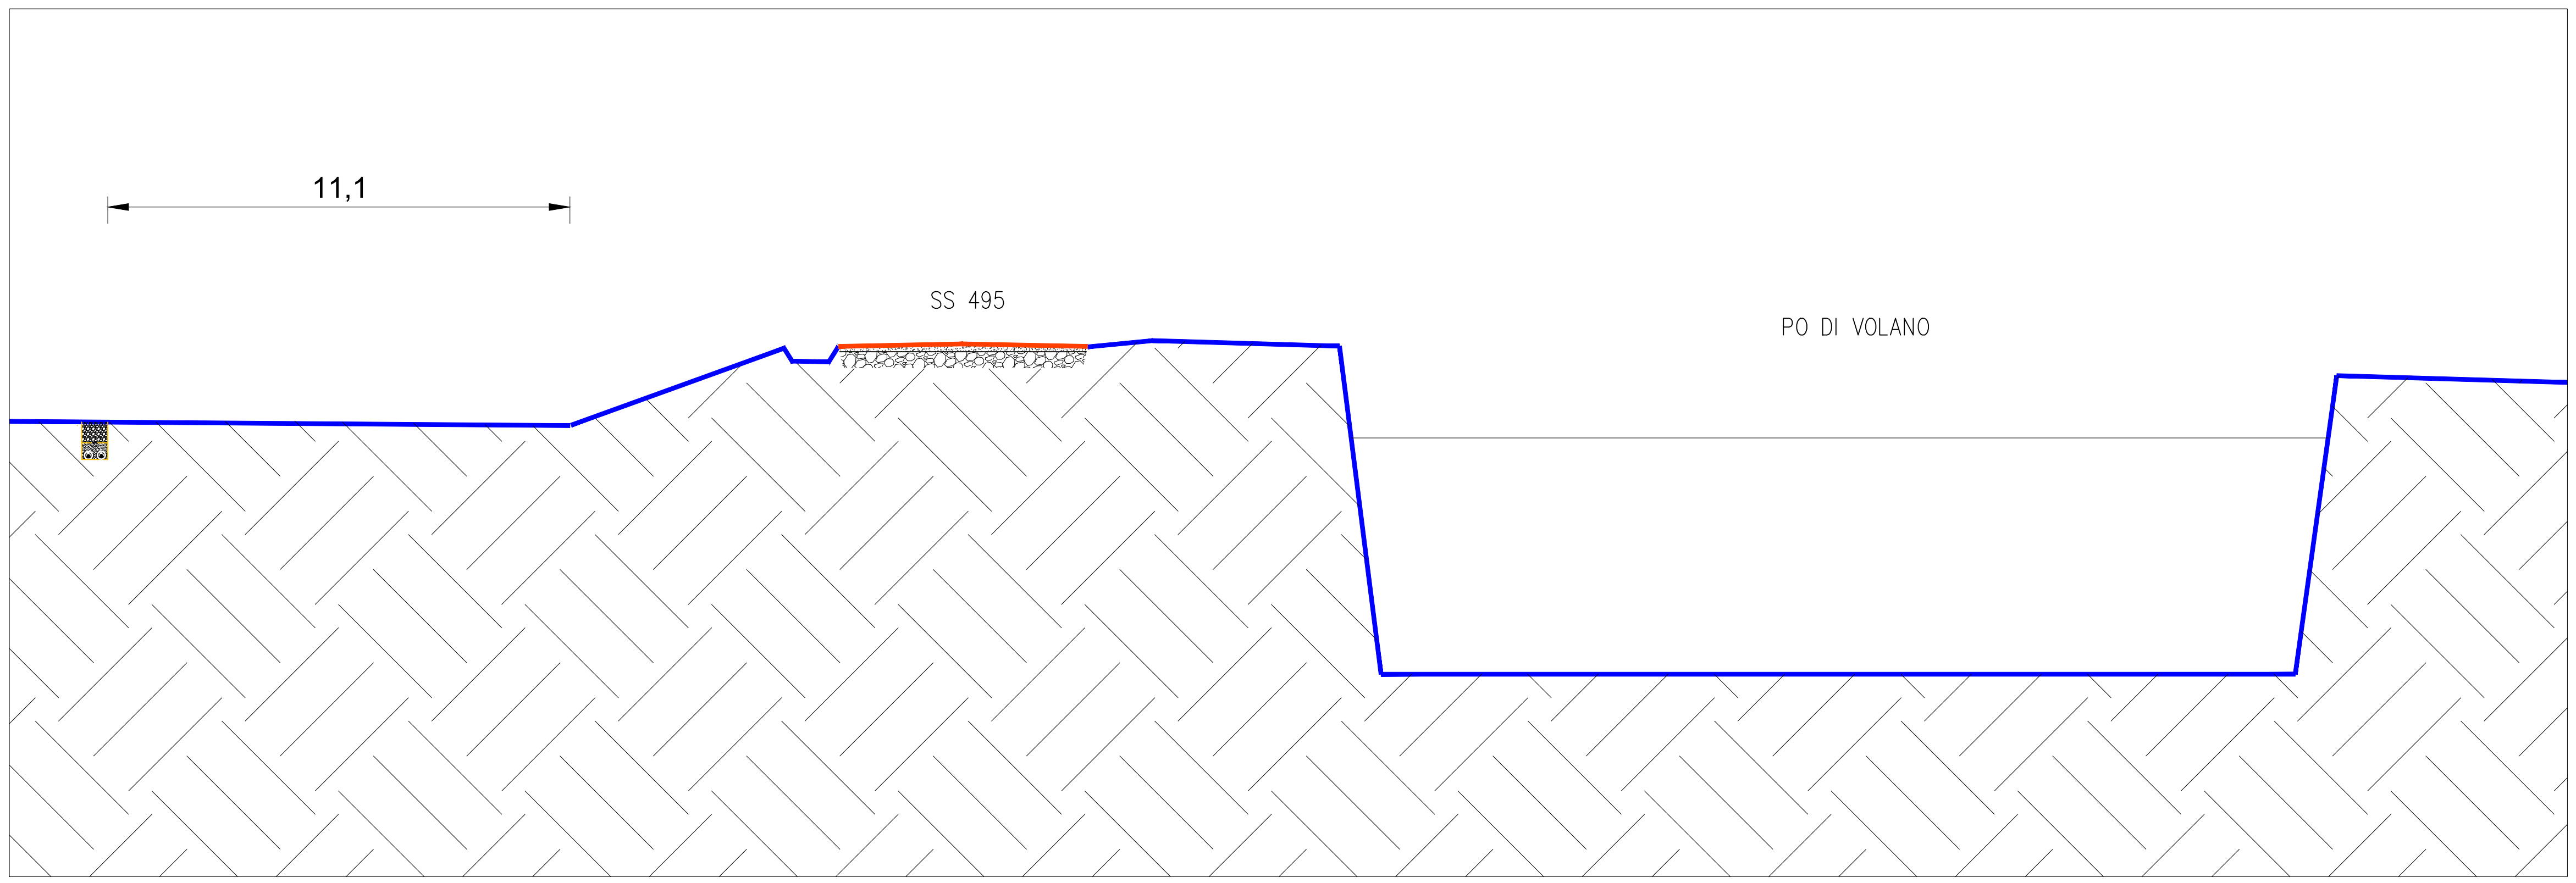


INTERFERENZA N.3  
VIABILITA' DI ACCESSO SE FISCAGLIA

PLANIMETRIA CATASTALE  
1:2000

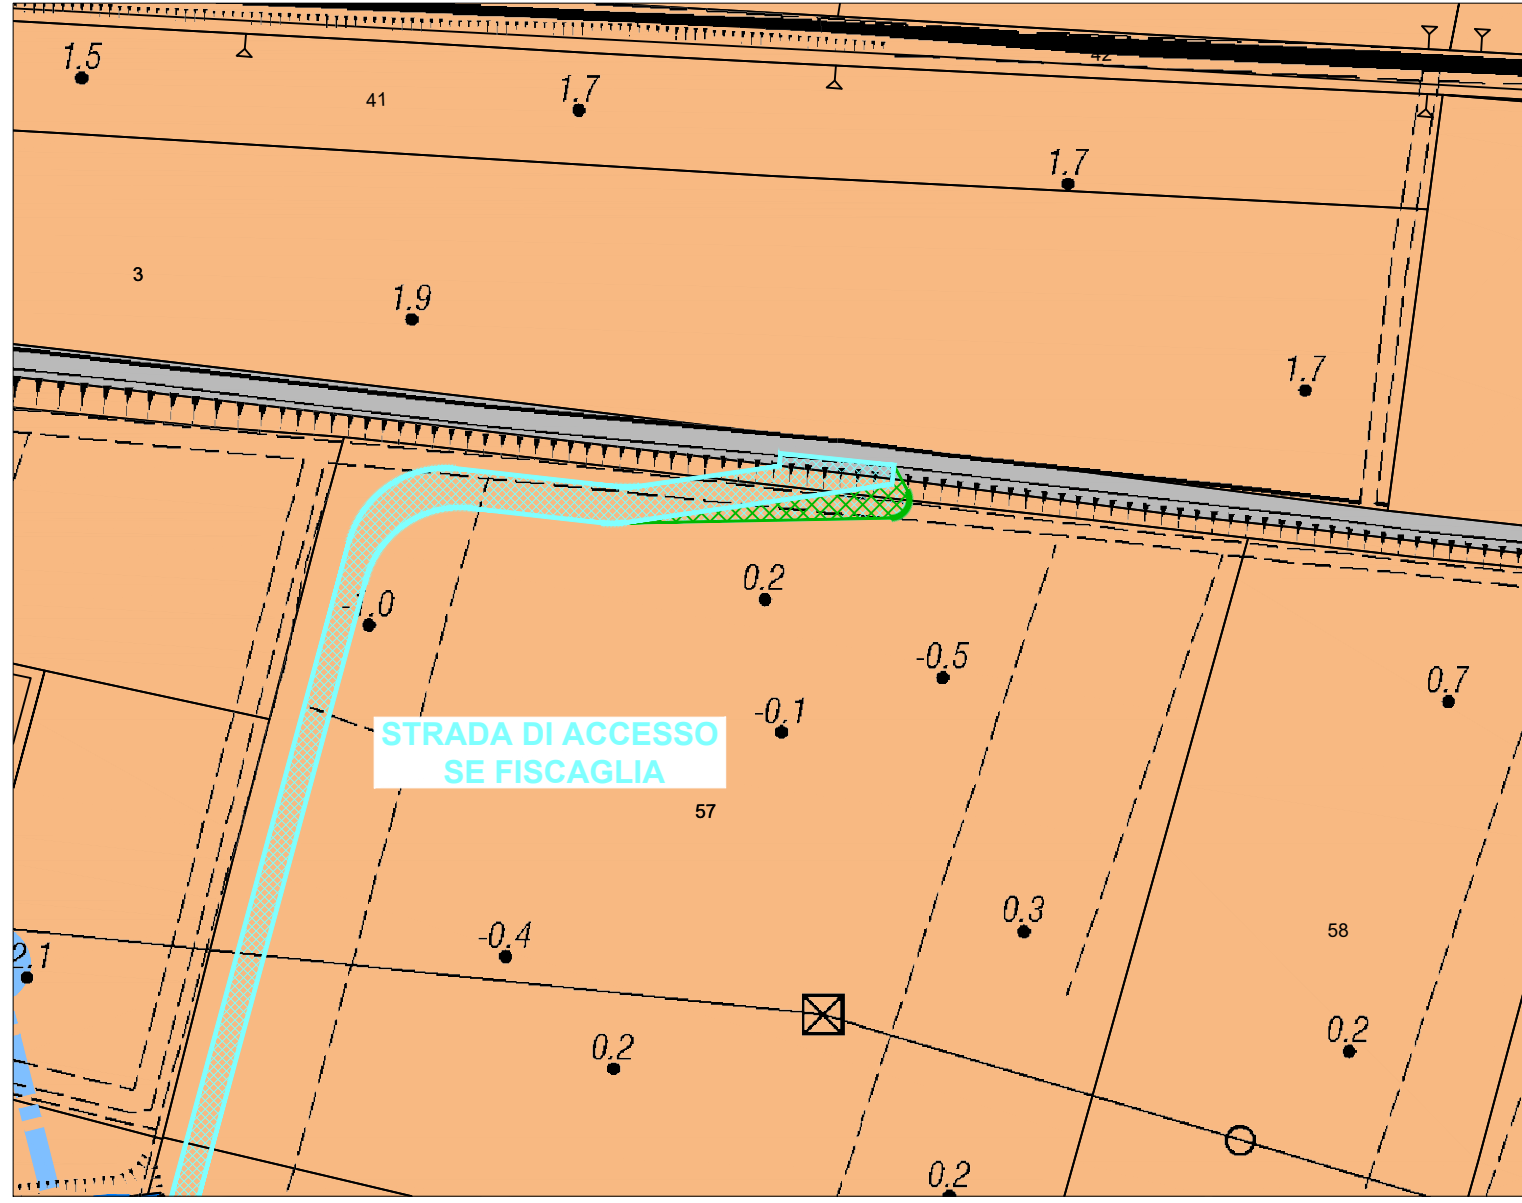

STRADA DI ACCESSO  
SE FISCAGLIA  
1:100

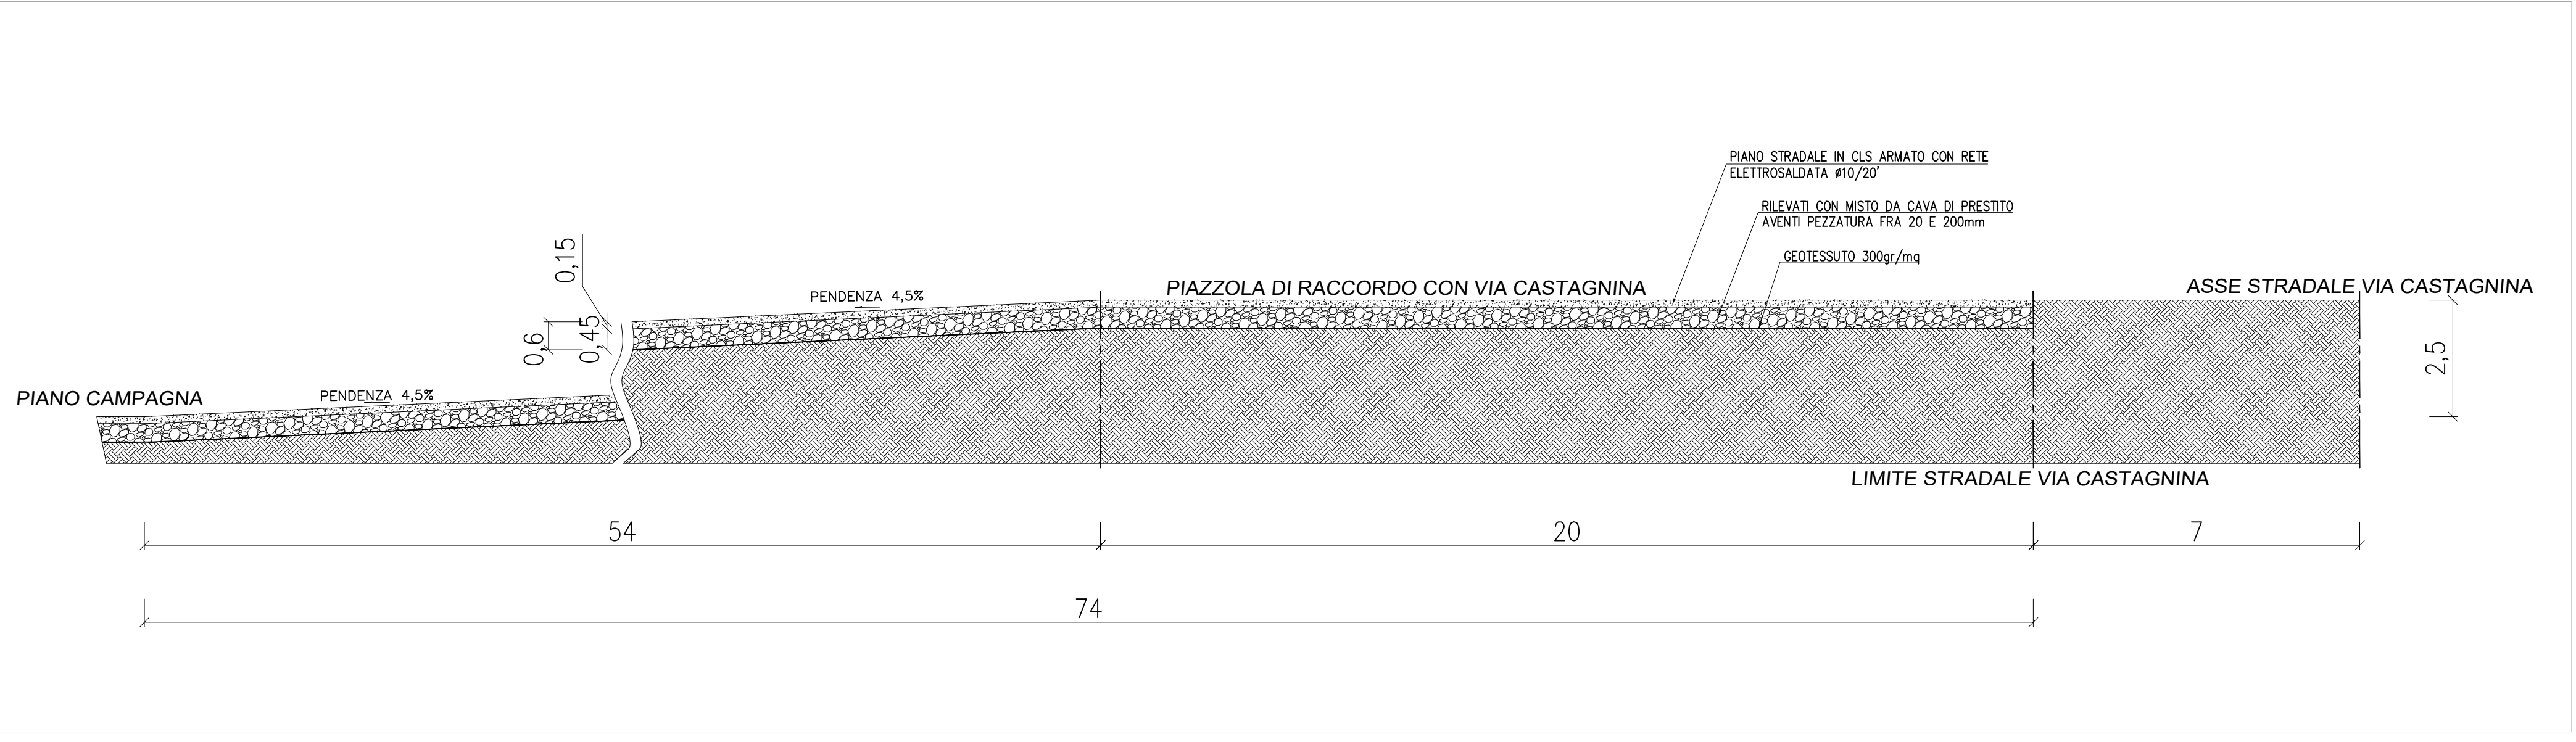

IMPIANTO FOTOVOLTAICO EG SOSTENIBILITÀ SRL  
E OPERE CONNESSE  
POTENZA IMPIANTO 15,23 MWp - COMUNE DI CODIGORO

**Progettista**  
EG Sostenibilità SRL  
Via dei Pellegrini 22 - 20122 MILANO (MI) - P.IVA 11616360969 PEC: eg.sostenibilita@pec.it

**Progettazione**  
Ing. MATTEO BONO  
Via per Rovetta 29/C - 25030 Erbusco (BS)  
Tel: 030.5261283 e-mail: m.bono@starteng.it  
PEC: startengineering@pec.it

**Collaboratori**  
Ing. MARCO PASSERI  
Via per Rovetta 29/C - 25030 Erbusco (BS)  
Tel: 030.5261283 e-mail: m.passeri@starteng.it  
PEC: startengineering@pec.it

**Coordinamento progettazione**  
START ENGINEERING SRL  
Via per Rovetta 29/C - 25030 Erbusco (BS)  
P.IVA 04166670986  
e-mail: startengineering@pec.it

**Titolo Elaborato**  
COMPLESSIVO INTERFERENZE PO DI VOLANO

| LEVELLO PROGETTAZIONE | CODICE ELABORATO | FILENAME | FORMATO | DATA       | SCALA |
|-----------------------|------------------|----------|---------|------------|-------|
| Progetto definitivo   |                  |          |         | 07/11/2022 |       |

**Revisioni**

| REV. | DATA       | DESCRIZIONE | ESEGUITO | VERIFICATO | APPROVATO |
|------|------------|-------------|----------|------------|-----------|
| 0    | 07/11/2022 | -           | MB/MP    | MB         | EG        |

