



Legenda:

- Area Impianto FTV
- Caviddotto MT in esproprio
- Caviddotto MT su strada sterrata

LEGENDA

- Confini comunali
- Aree urbanizzate
- Piano di recupero

SISTEMA INSEDIATIVO STORICO

- Edifici singoli di importanza storico-architettonica

SISTEMA RESIDENZIALE

- Zone residenziali di consolidamento B1
- Zone residenziali di completamento B2
- Zone residenziali di espansione C1
- Zone residenziali di espansione attuate o in corso di attuazione C1
- Zone residenziali ad intervento diretto C3
- Zone residenziali ad intervento diretto attuate C3

SISTEMA DELLE AREE PRODUTTIVE

- Zone produttive di completamento D1
- Zone produttive di espansione D2
- Zone produttive di espansione attuate o in corso di attuazione D2
- Zone produttive industriali - artigianali - direzionali di espansione D5
- Zone produttive indust. - artig. - direz. di espansione attuate o in corso di attuazione D5
- Zone produttive direzionali - commerciali di espansione D6
- Zone produttive direzionali - commerciali di espansione attuate o in corso di attuazione D6
- Zone destinate ad attività estrattive

DOTAZIONI E SERVIZI

- Zone per attrezzature urbano - territoriali F
- Zone per attrezzature urbano - territoriali di progetto F
- Zone per attività collettive per la residenza G1
- Zone a verde pubblico urbano G2
- Parcheggi esistenti
- Parcheggi non attuati

RISPETTI

- Rispetti cimiteriali e dei depuratori
- Fasce di rispetto alla viabilità

ZONIZZAZIONE AGRICOLA

- Zona Agricola del Po di Volano E1
- Zona Agricola delle Risaie E2
- Zona Agricola delle Dune Storiche E3
- Zona Agricola dell'Antica Costa E4
- Zone Agricole Speciali


TUTELE

- Invasi ed alvei dei bacini e corsi d'acqua
- Zona di tutela naturalistica
- Area di concentrazione di materiali archeologici
- Zona di interventi di riqualificazione ambientale: Valle Bosco

VIABILITA'

- Viabilità provinciale

PIANIFICAZIONE URBANISTICA
COMUNALE
P.O.C.
PIANO OPERATIVO COMUNALE
ELABORATO AI SENSI
DELLA L.R. N°20 DEL 24/04/2000 E S.M.I.

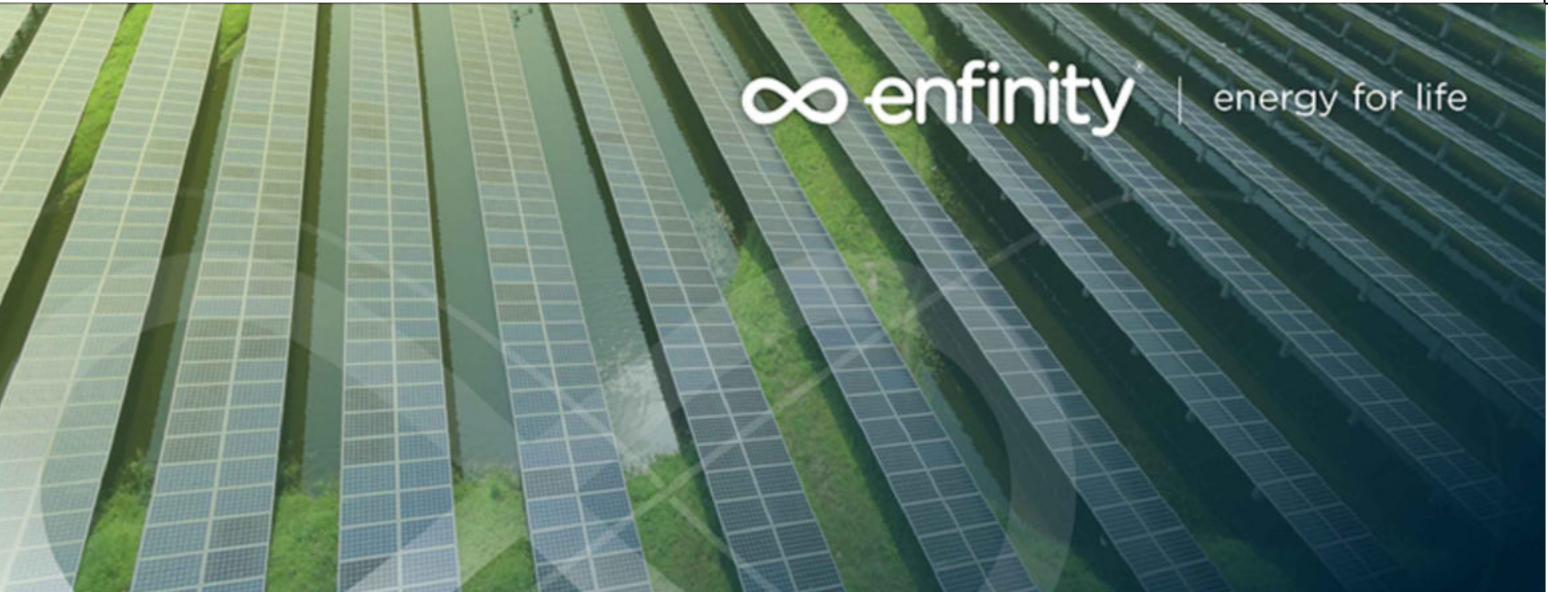

IMPIANTO FOTOVOLTAICO EG Verde SRL
E OPERE CONNESSE
POTENZA IMPIANTO 18,52 MWp - COMUNE DI LAGOSANTO
Proponente

EG Verde S.R.L.
VIA DEI PELLEGRINI 22 - 20122 MILANO (MI) - P.IVA 11616370968 PEC: egverde@pec.it

Progettazione

Ing. MATTEO BOND
Via per Rovato 29/C - 25030 Erbusco (BS)
tel. 030.5281283 - e-mail: m.bond@starteng.it
PEC: startengineering@pec.it

Collaboratori

Ing. MARCO PASSERI
Via per Rovato 29/C - 25030 Erbusco (BS)
tel. 030.5281283 - e-mail: m.passeri@starteng.it
PEC: startengineering@pec.it

Coordinamento progettuale

START ENGINEERING S.R.L.
Via per Rovato 29/C - 25030 Erbusco (BS)
P.IVA 04166670986
e-mail: startengineering@pec.it

Titolo Elaborato

Inquadramento area impianto ed opere connesse - POC Comune di Lagosanto

LIVELLO PROGETTAZIONE CODICE ELABORATO FILENAME FORMATO DATA SCALA
Progetto preliminare Tav. 1 pdf 07/11/2022

Revisioni

REV. DATA DESCRIZIONE ESEGUITO VERIFICATO APPROVATO
0 07/11/2022 MB/MP MB

