



INTERFERENZA N.4
PARALLELISMO LINEA MT

PLANIMETRIA CATASTALE
1:2.000

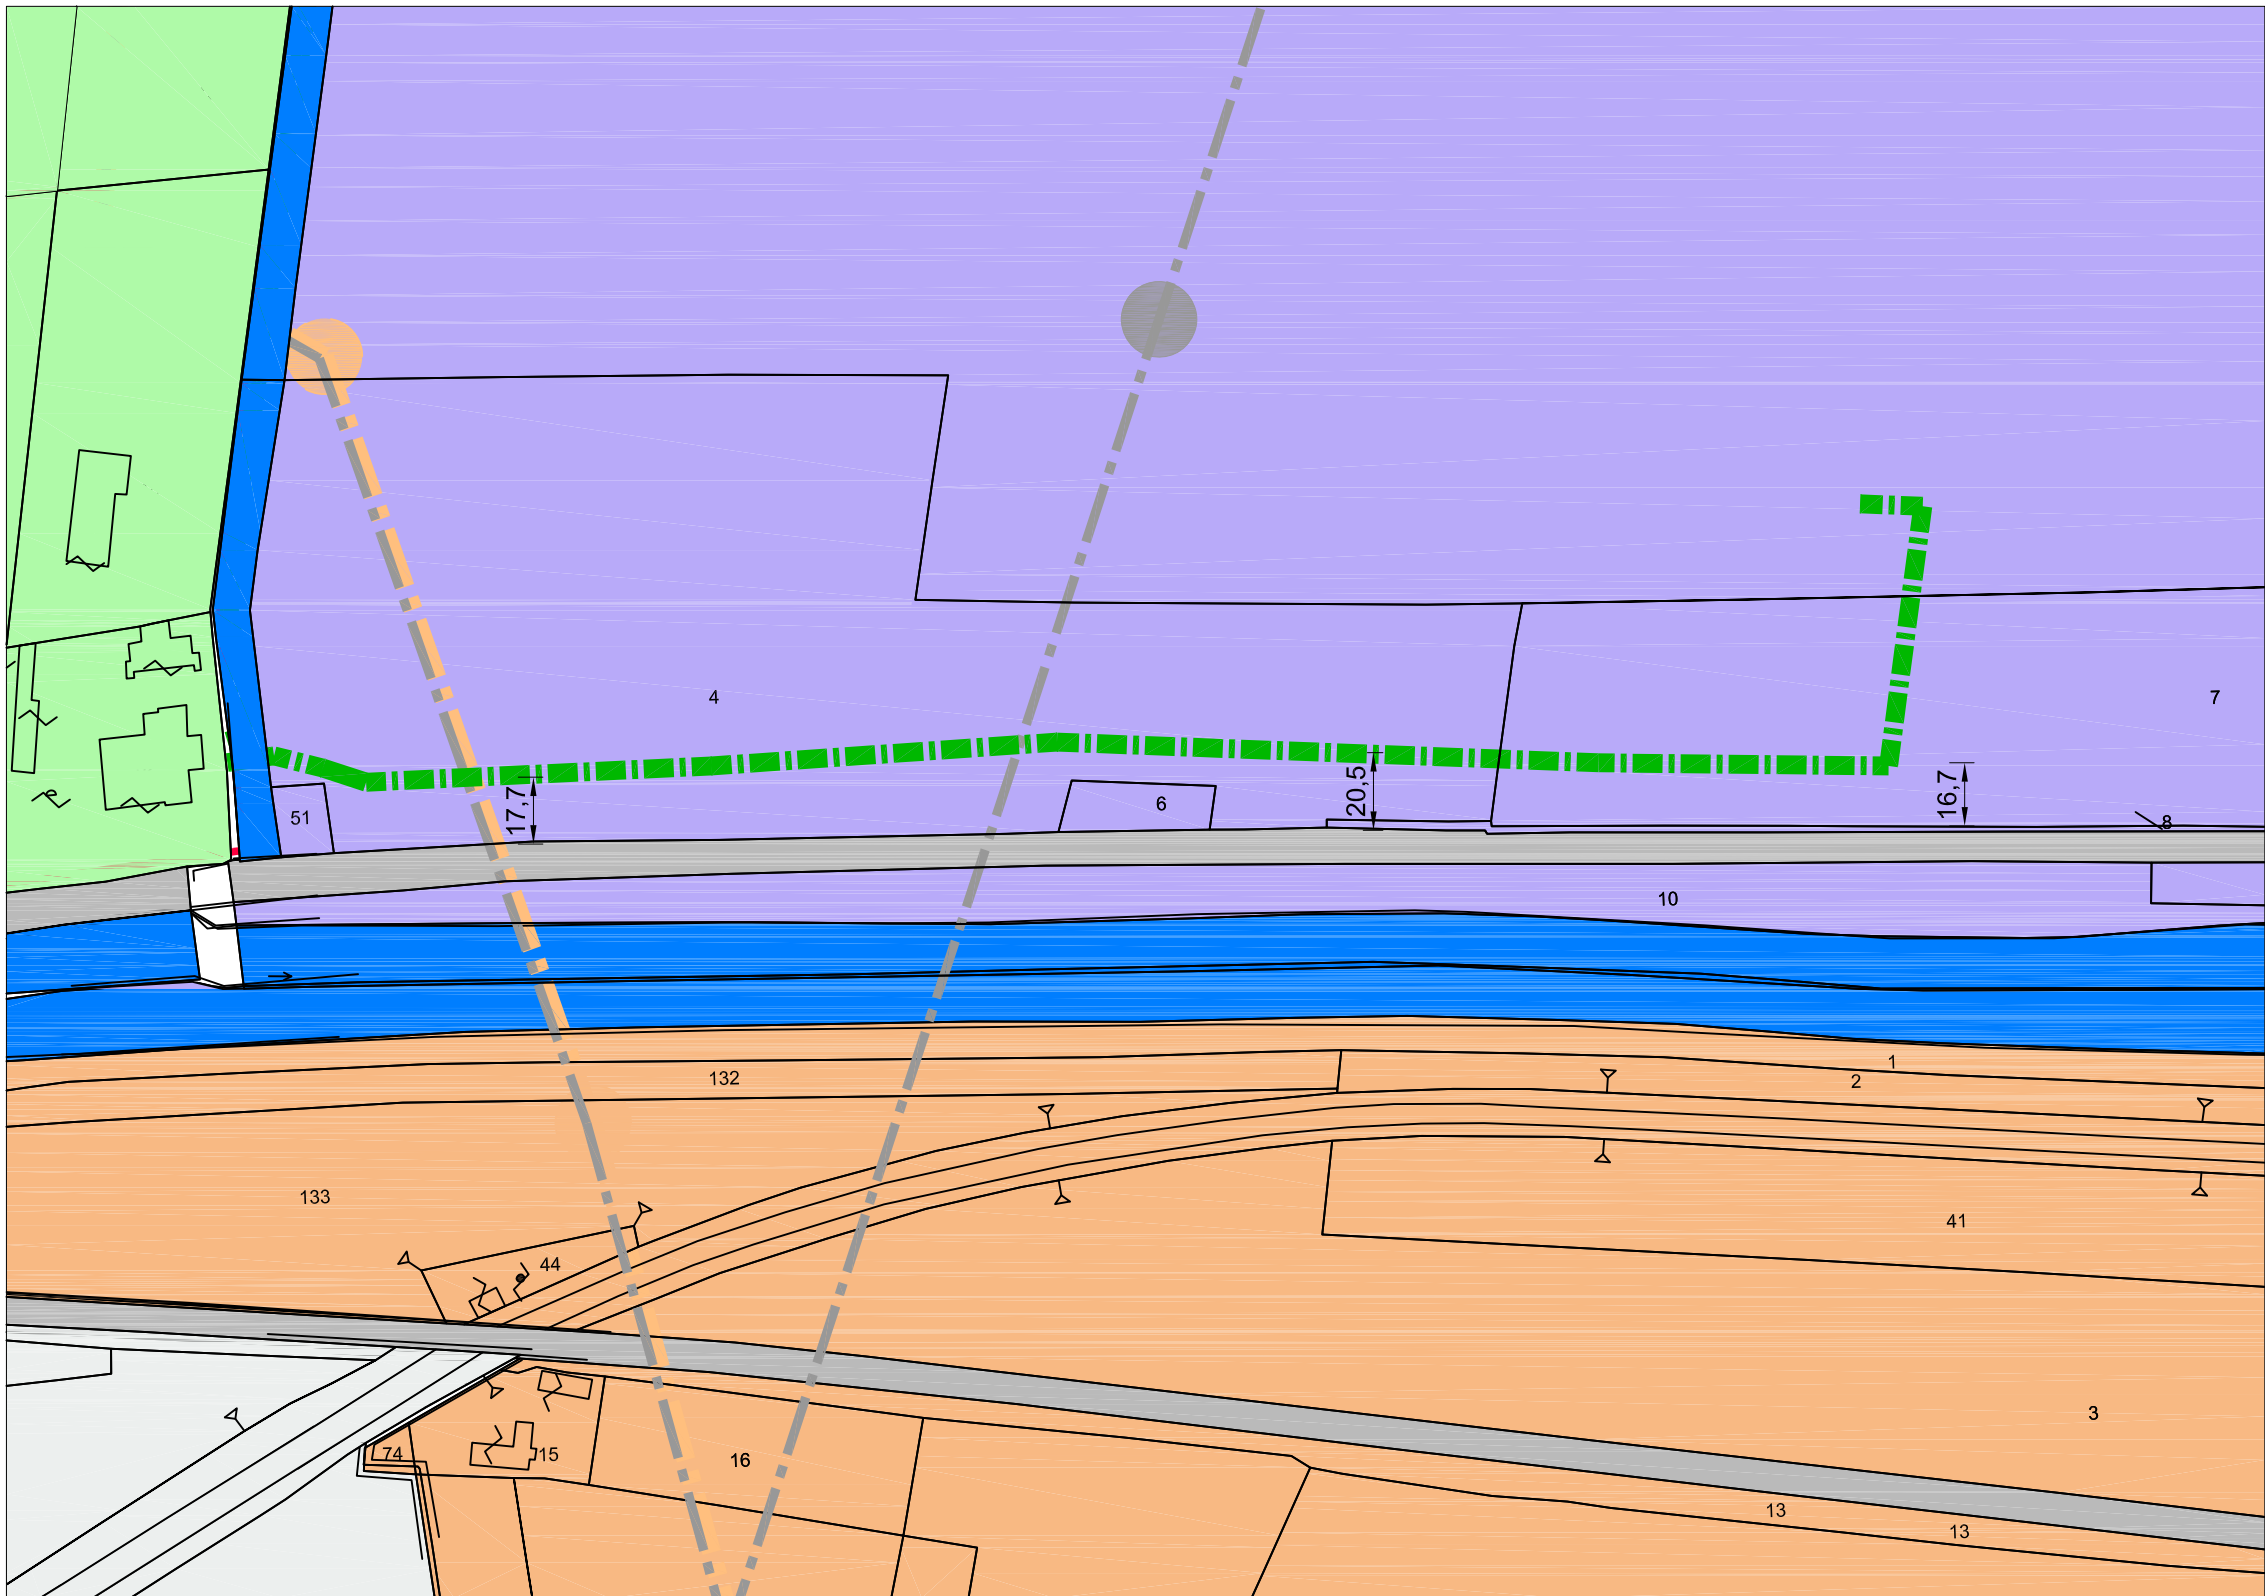


INTERRAMENTO LINEA MT
1:100


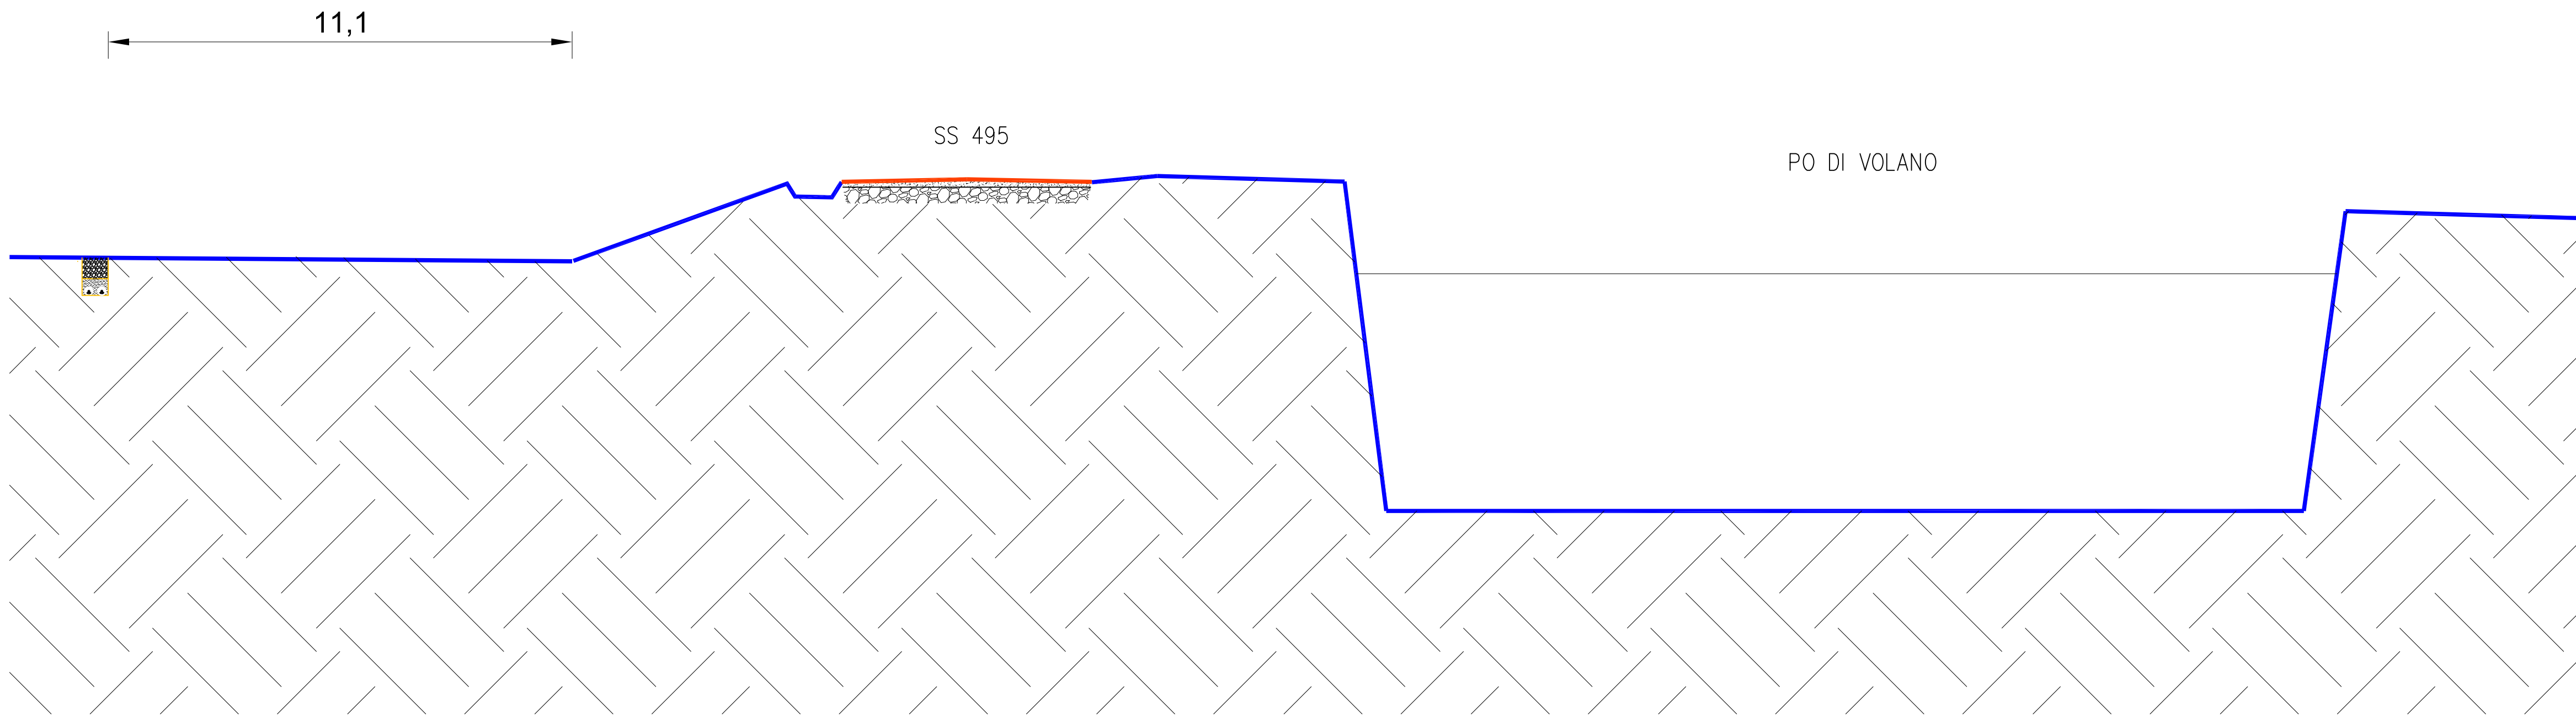


INTERFERENZA N.3
VIABILITA' DI ACCESSO SE FISCAGLIA

PLANIMETRIA CATASTALE
1:2.000

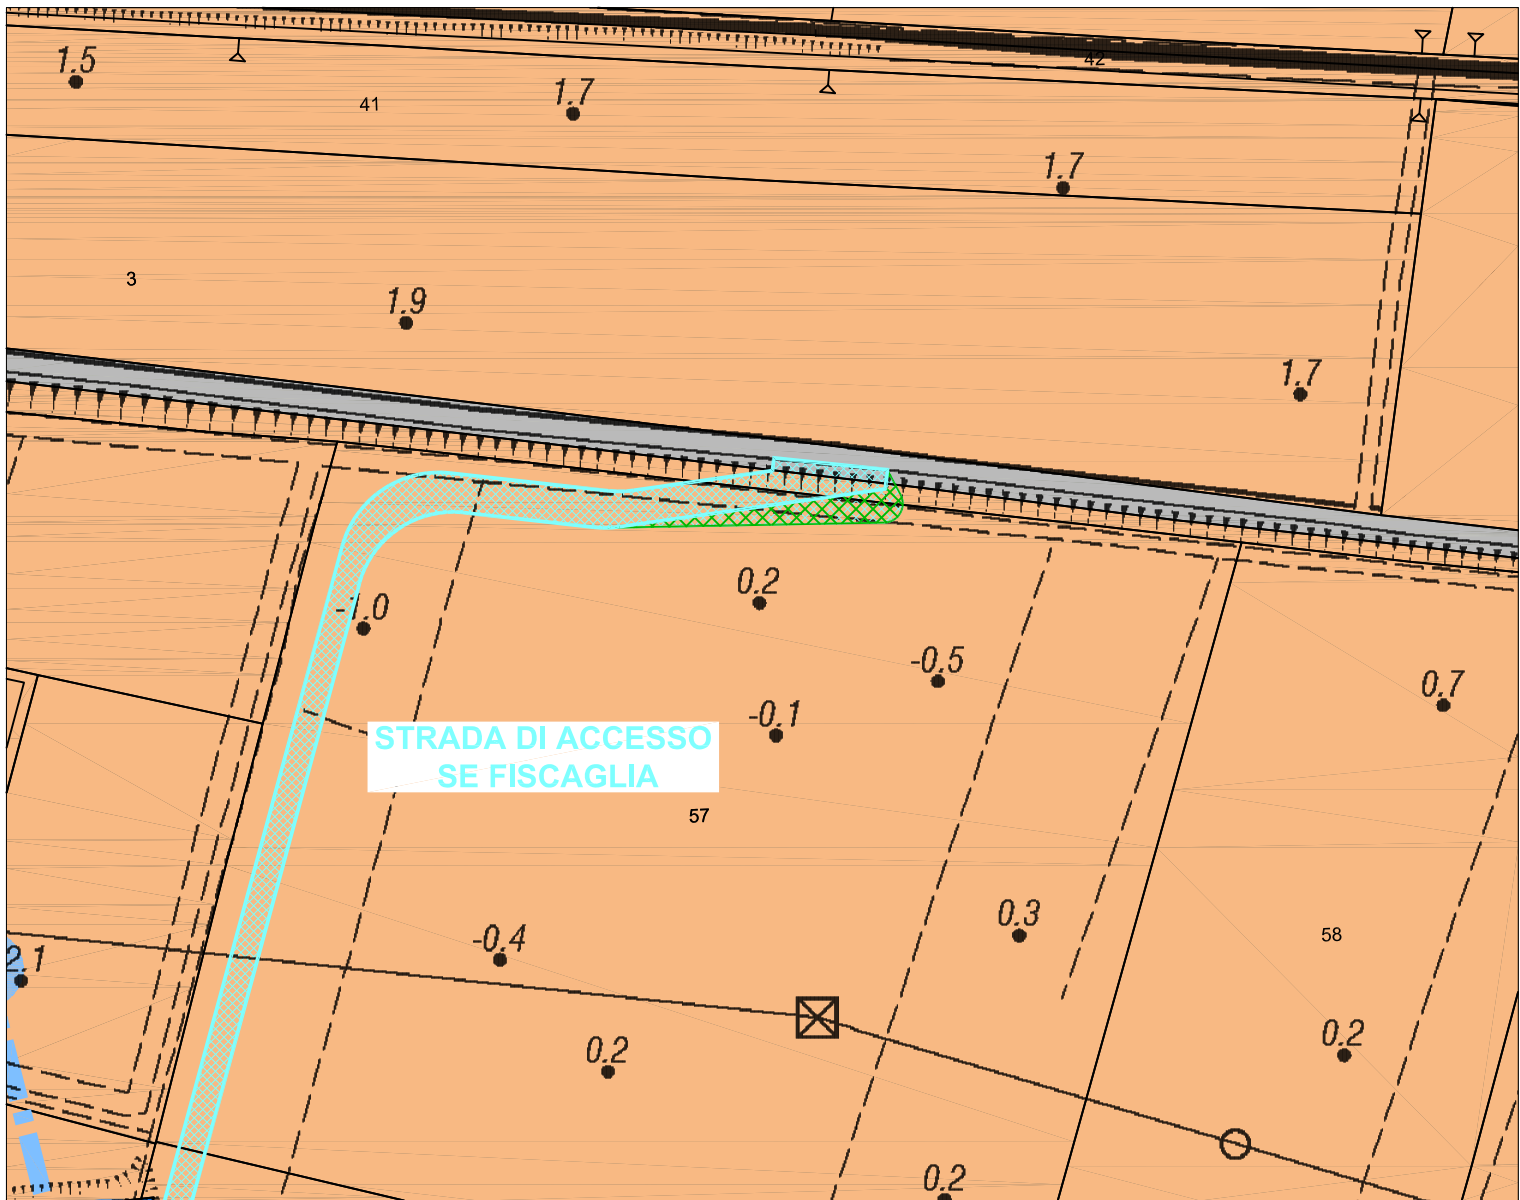

STRADA DI ACCESSO
SE FISCAGLIA
1:100

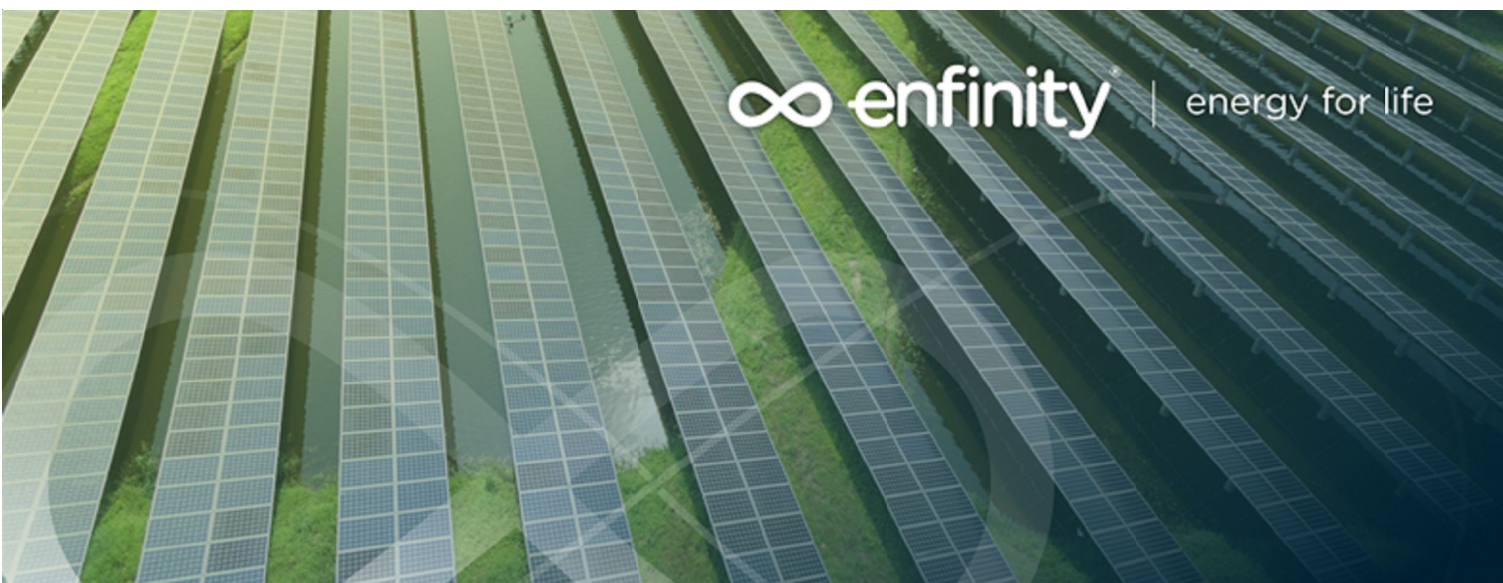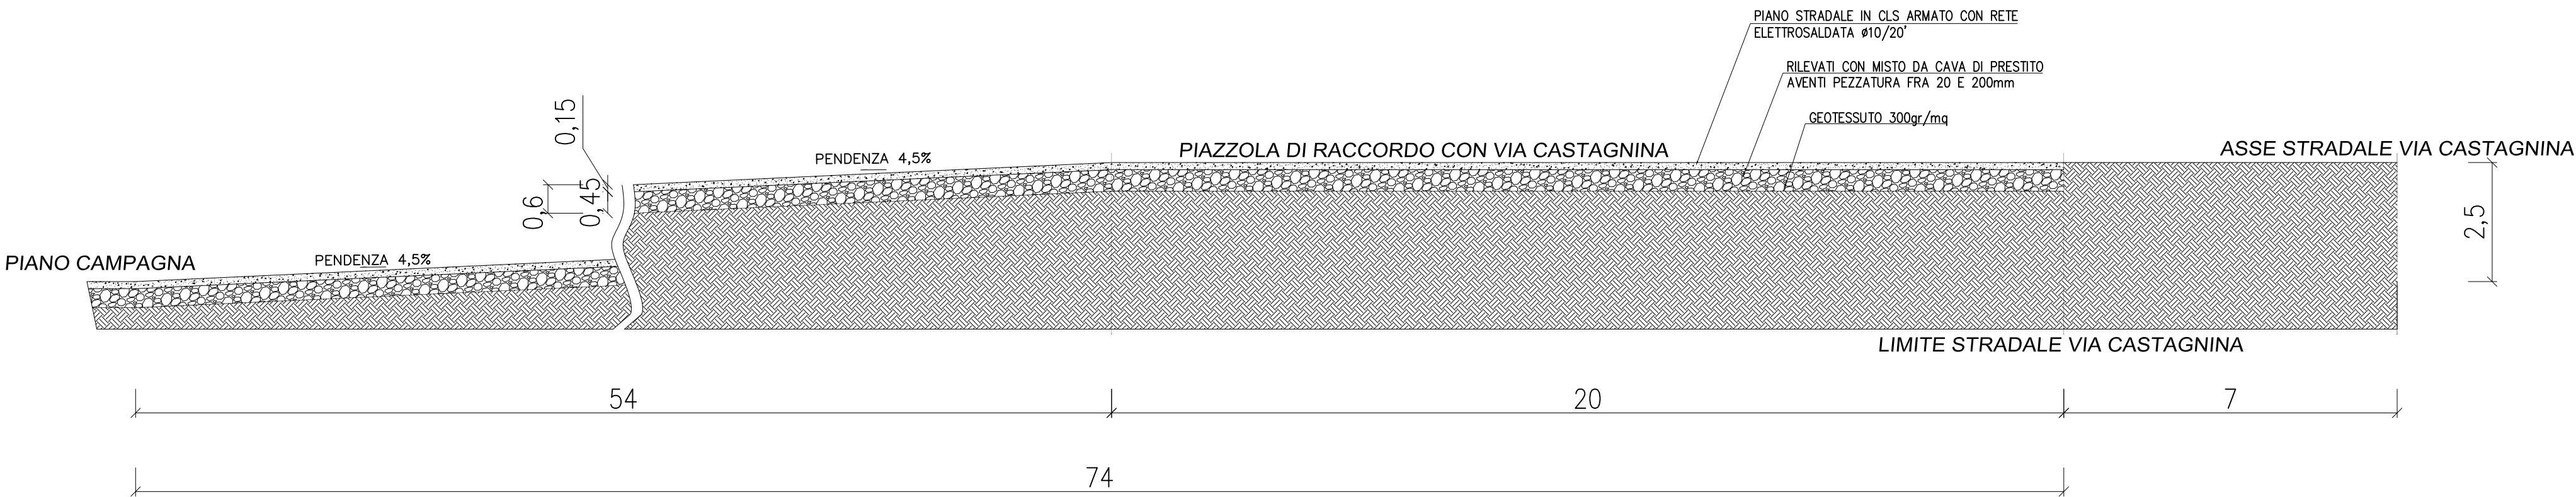

IMPIANTO FOTOVOLTAICO EG Verde SRL
E OPERE CONNESSE
POTENZA IMPIANTO 18,52 MWp - COMUNE DI LAGOSANTO
Proponente
EG Verde S.R.L.
Via dei Pellegrini 22 - 20122 MILANO (MI) - P.IVA 11616370968- PEC: egverde@pec.it
Progettazione
Ing. MATTEO BONO
Via per Rovato 29/C - 25030 Erbusco (BS)
tel.: 030.5281283 - e-mail: m.bono@starteng.it
PEC: startengineering@pec.it
Collaboratori
Ing. MARCO PASSERI
Via per Rovato 29/C - 25030 Erbusco (BS)
tel.: 030.5281283 - e-mail: m.passeri@starteng.it
PEC: startengineering@pec.it
Coordinamento progettuale
START ENGINEERING S.R.L.
Via per Rovato, 29/C - 25030 Erbusco (BS)
P.IVA 04166670968
e-mail: startengineering@pec.it
Titolo Elaborato
COMPLESSIVO INTERFERENZE PO DI VOLANO
LIVELLO PROGETTAZIONE CODICE ELABORATO FILENAME FORMATO DATA SCALA
Progetto definitivo 7/11/2022
Revisioni
REV. DATA DESCRIZIONE ESEGUITO VERIFICATO APPROVATO
0 7/11/2022 - MB/MP MB EG
COMUNE LAGOSANTO (FE) REGIONE EMILIA ROMAGNA