


TRACCIATO ELETTRODOTTO
EG VERDE
TRACCIATO CAVIDOTTO EG VERDE

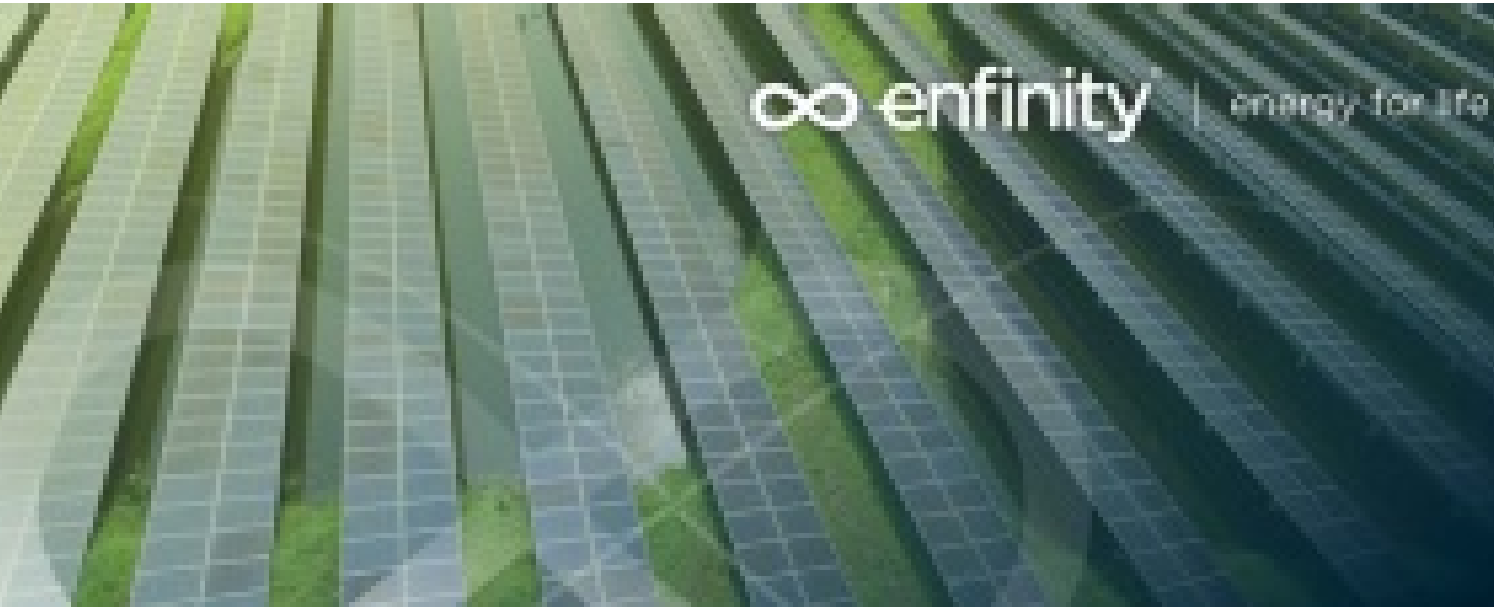

Proponente

EG VERDE S.r.l.
VIA DEI PELLEGRINI 22, MILANO (MI)
P.IVA 11616370968

Progettazione

Ing. MATTEO BONO
VIA PER ROVATO, 29/C - 25030 ERBUSCO (BS)
TEL 0305281283 - EMAIL m.bono@starteng.it

Collaboratori

Ing. MARCO PASSERI
VIA PER ROVATO, 29/C - 25030 ERBUSCO (BS)
TEL 0305281283 - EMAIL m.passeri@starteng.it

Coordinamento progettuale

START ENGINEERING S.R.L.
VIA PER ROVATO, 29/C - 25030 ERBUSCO (BS)
P.IVA 04166670986

Titolo elaborato

INQUADRAMENTO GENERALE IMPIANTO ED OPERE DI CONNESSIONE

Liv. progettazione	Cod. elaborato	Filename	Formato	Data	Scala
	T002		A0		1:15.000

Revisioni	Rev.	Data	Descrizione	Eseguito	Verificato	Approvato
	0.0	06/09/2022	Tracciato	LP	MP/MB	

COMUNE DI FISCAGLIA (FE)

REGIONE EMILIA ROMAGNA

L. Antonio Oliva - Rev. 10/11/2020 11:45:43 E - Copia cont. dell'originale elettronico digitalmente da Digitalizer Assicurato