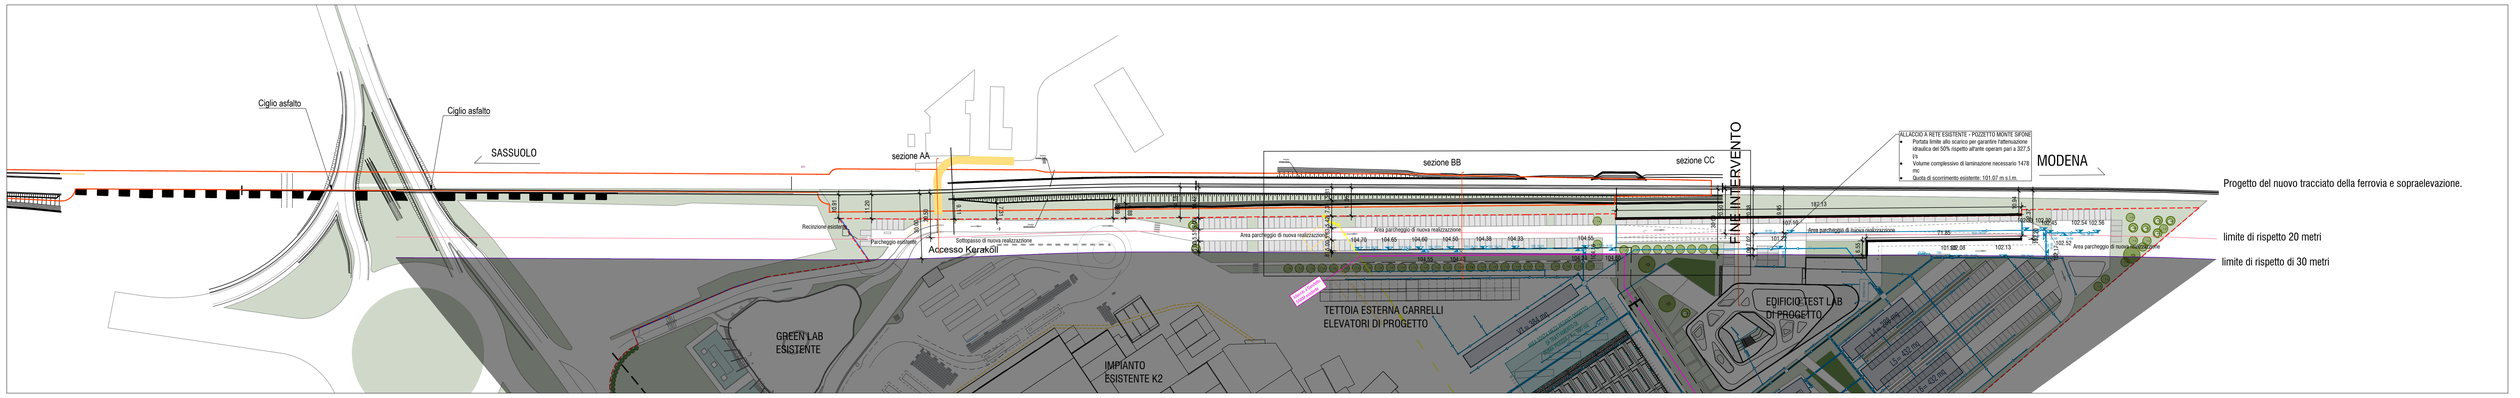


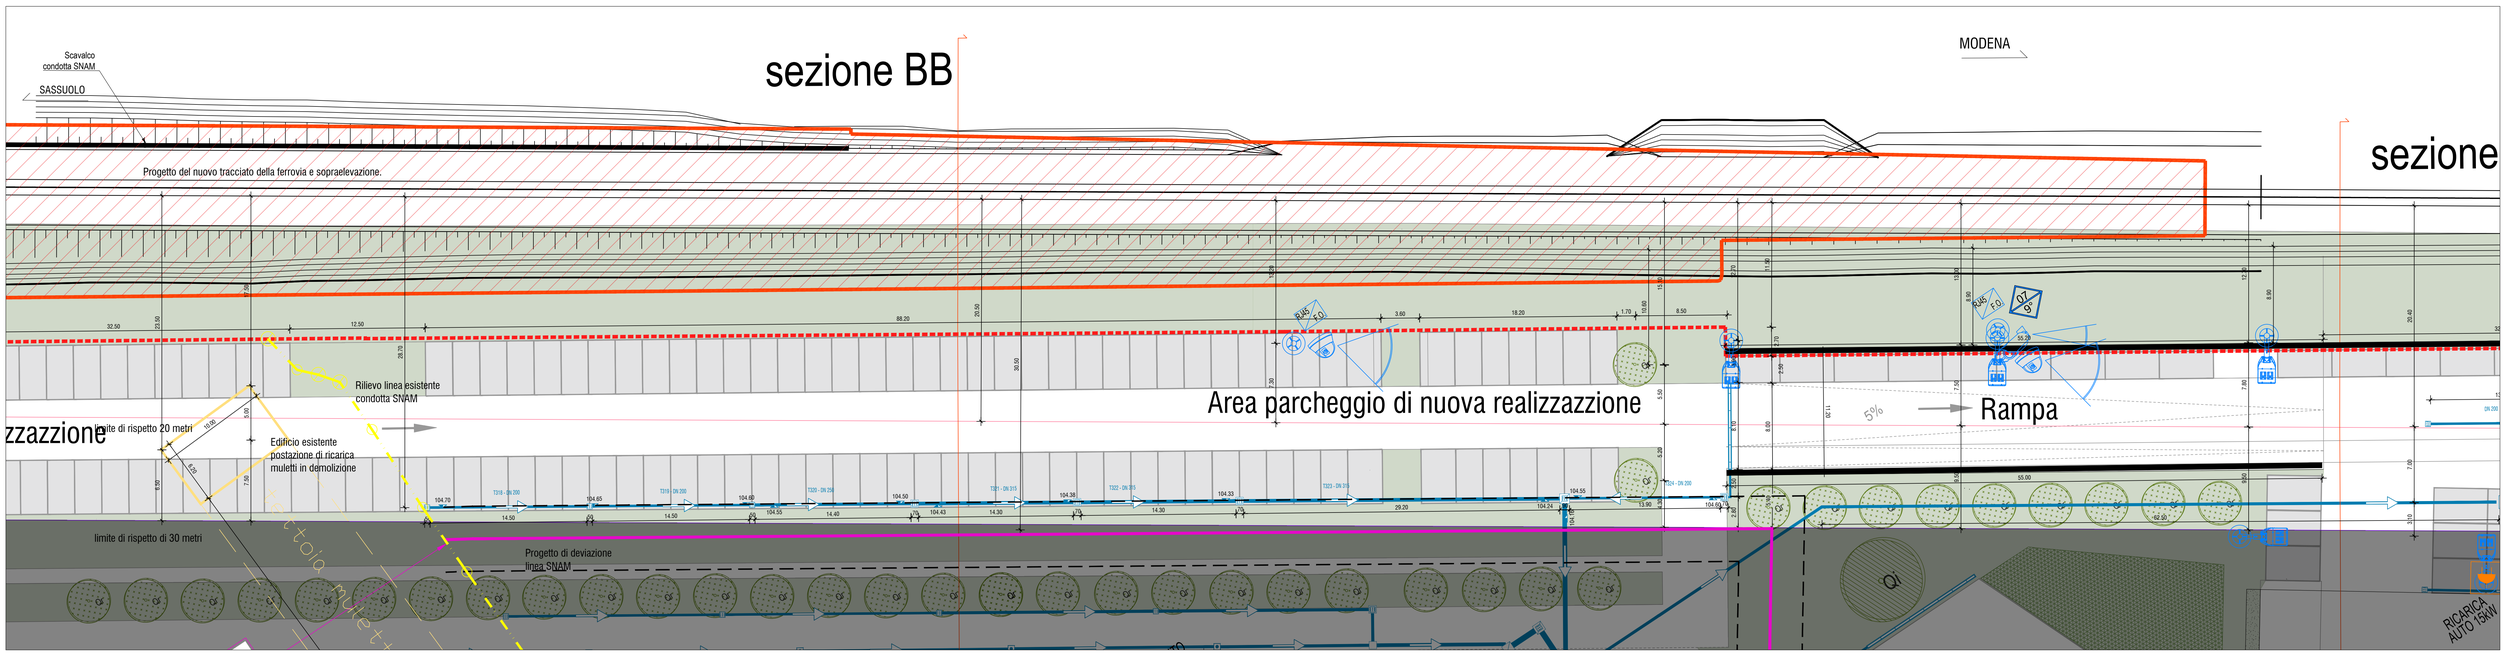


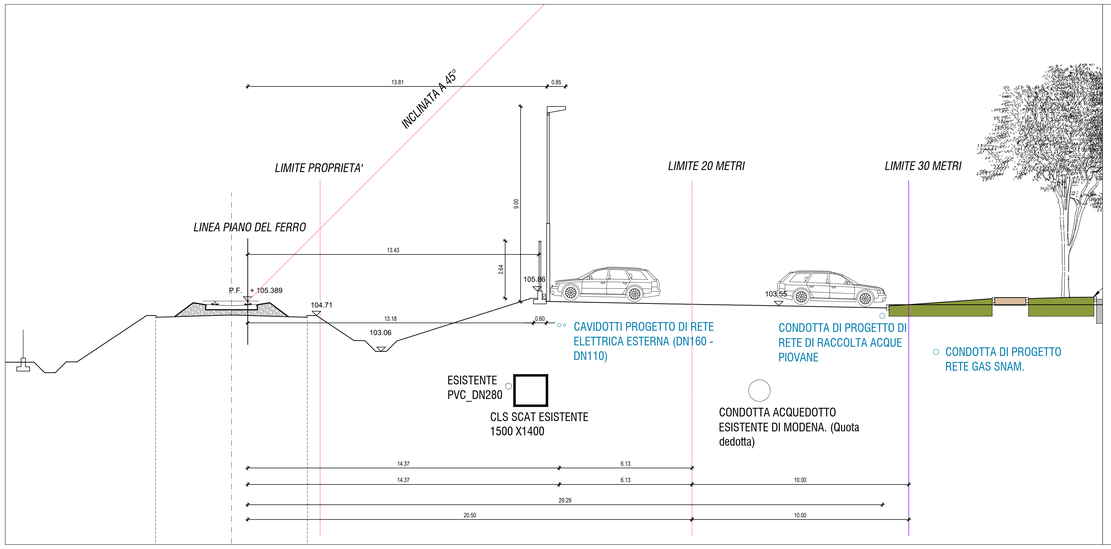


*Dettaglio recinzioni di progetto*

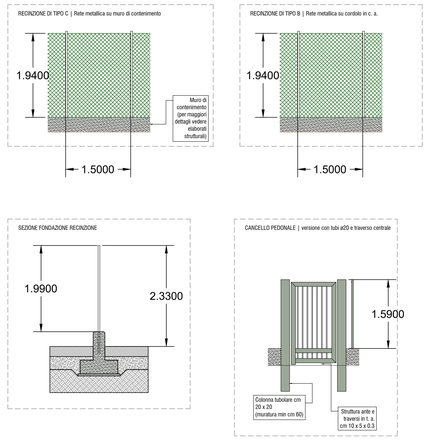


## LEGENDA PROGETTO KERAKOLL

- LIMITE DI PROPRIETA' KERAKOLL
- AMBITO DI INTERVENTO PROGETTO ESECUTIVO FER
- SISTEMAZIONI A VERDE
- PAVIMENTAZIONE STRADALE IMPERMEABILE
- PAVIMENTAZIONI PEDONALI IMPERMEABILI
- ALBERATURE DI PROGETTO

## NOTE:

Le quote del piano del ferro provenienti dal progetto di FER sono state adattate ad un rilievo aggiornato dell'area oggetto di interesse.

COMMITTENTE:
**KERAKOLL S.p.a**
**Via dell'Artigianato 9**
**41049 Sassuolo (MO)**

# SITO K2X KERAKOLL

in Sassuolo e Fiorano Modenese (MO)

## Provvedimento Autorizzativo Unico Regionale (PAUR) ai sensi della L.R. 4/2018

POLITECNICA BUILDING FOR HUMANS
SEDE LEGALE
Via Gallo Gallo 153 - 41126 Modena - Italy
Tel. +39 059 35 85 27 Fax. +39 059 33 90 87
info@politecnica.it www.politecnica.it

GROUP INGEGNERIA
SEDE LEGALE
Via Radice Pazzi n. 30/B - 41043 Casinalbo di Formigine – Italy
Tel. +39 059 570506

RESPONSABILE DI PROGETTO
Ing. Andrea Dal Cerro (Politecnica)

PROGETTO ARCHITETTONICO
Arch. Stefano Maffei (Politecnica)
Ing. Arch. Corrado Giacobazzi (Politecnica)

URBANISTICA
Arch. Maria Cristina Fregni (Politecnica)

PREVENZIONE INCENDI
Ing. Massimo Fiorini (Politecnica)
Ing. Giulio Bechi (Politecnica)

PROGETTO IMPIANTI MECCANICI
Ing. Marco Balestrazzi (Politecnica)
Ing. Marcello Gusso (Politecnica)

PROGETTO IMPIANTI ELETTRICI E SPECIALI
Ing. Federico Gasperini (Politecnica)
Ing. Francesco Frassinelli (Politecnica)

PROGETTO IDRAULICA, OPERE ESTERNE E INFRASTRUTTURE
Ing. Stefano Ripari (Politecnica)
Ing. Alessandro Cecchelli (Politecnica)

PROGETTO STRUTTURE
Ing. Giandomenico Cassanelli (CGroup)
Ing. Marco Cesaroni (CGroup)
Geom. Gaetano De Bartolo (CGroup)
Ing. Giulia Meglioli (CGroup)

COORDINAMENTO SICUREZZA IN PROGETTAZIONE
Ing. Giandomenico Cassanelli (CGroup)

COLLABORATORI
Arch. Luca Magnani (Politecnica)
Arch. Luca Braglia (Politecnica)
Arch. Anna Giusti (Politecnica)
Ing. Marco Bazzani (Politecnica)
Ing. Marco Corvino (Politecnica)
Ing. Massimiliano Roberto (Politecnica)
P.I. Andrea Meraldo (Politecnica)
Ing. Nicole Saulino (Politecnica)
Ing. Sara Merelli (Politecnica)
Ing. Alessandro Rovnei (Politecnica)
Ing. Marco Cardin (Politecnica)
Arch. Irene Cogliano (Politecnica)
Ing. Valeria Prandi (CGroup)
Ing. Fabio Sartirgnello (CGroup)
Ing. Michele Attilia (CGroup)
Ing. Michele Franchini (CGroup)
Arch. Chiara Lenzotti (CGroup)

ELABORATO

## AUTORIZZAZZIONI FER

AUTORIZZAZIONE INTERVENTI IN FASCIA DI RISPETTO E ATTRAVERSAMENTI E PARALLELISMI

PLANIMETRIA E SEZIONI

| PARTE D'OPERA | DISCIPLINA | DOC. E PROG. | FASE | REV. |
|---|---|---|---|---|
| 00 | FR | B002 | 2 2 | |

| Cartella | File name | Prot. | Scala | Formato |
|---|---|---|---|---|
| 07 | 00_FR_B001_22_5079 | 5079 | VARIE | A0 |

| REV. | DESCRIZIONE | Data | REDATTO | VERIFICATO | APPROVATO |
|---|---|---|---|---|---|
| 5 | | | | | |
| 4 | | | | | |
| 3 | | | | | |
| 2 | EMISSIONE INTEGRAZIONI PAUR | 22.12.2022 | LMA | ADC | ADC |
| 1 | EMISSIONE INTEGRAZIONI PAUR | 07.10.2022 | LMA | ADC | ADC |
| 0 | EMISSIONE | 31.03.2022 | LMA | ADC | ADC |

Il presente progetto è il frutto del lavoro dei professionisti associati in Politecnica e del RTP. A termine di legge tutti i diritti sono riservati.
E' vietata la riproduzione in qualsiasi forma senza autorizzazione di POLITECNICA Soc. Coop.

r_ambro.Giunta - Prot. 02/01/2023.0000200.E Copia conforme all'originale sottoscritto digitalmente da DAL CERRO ANDREA