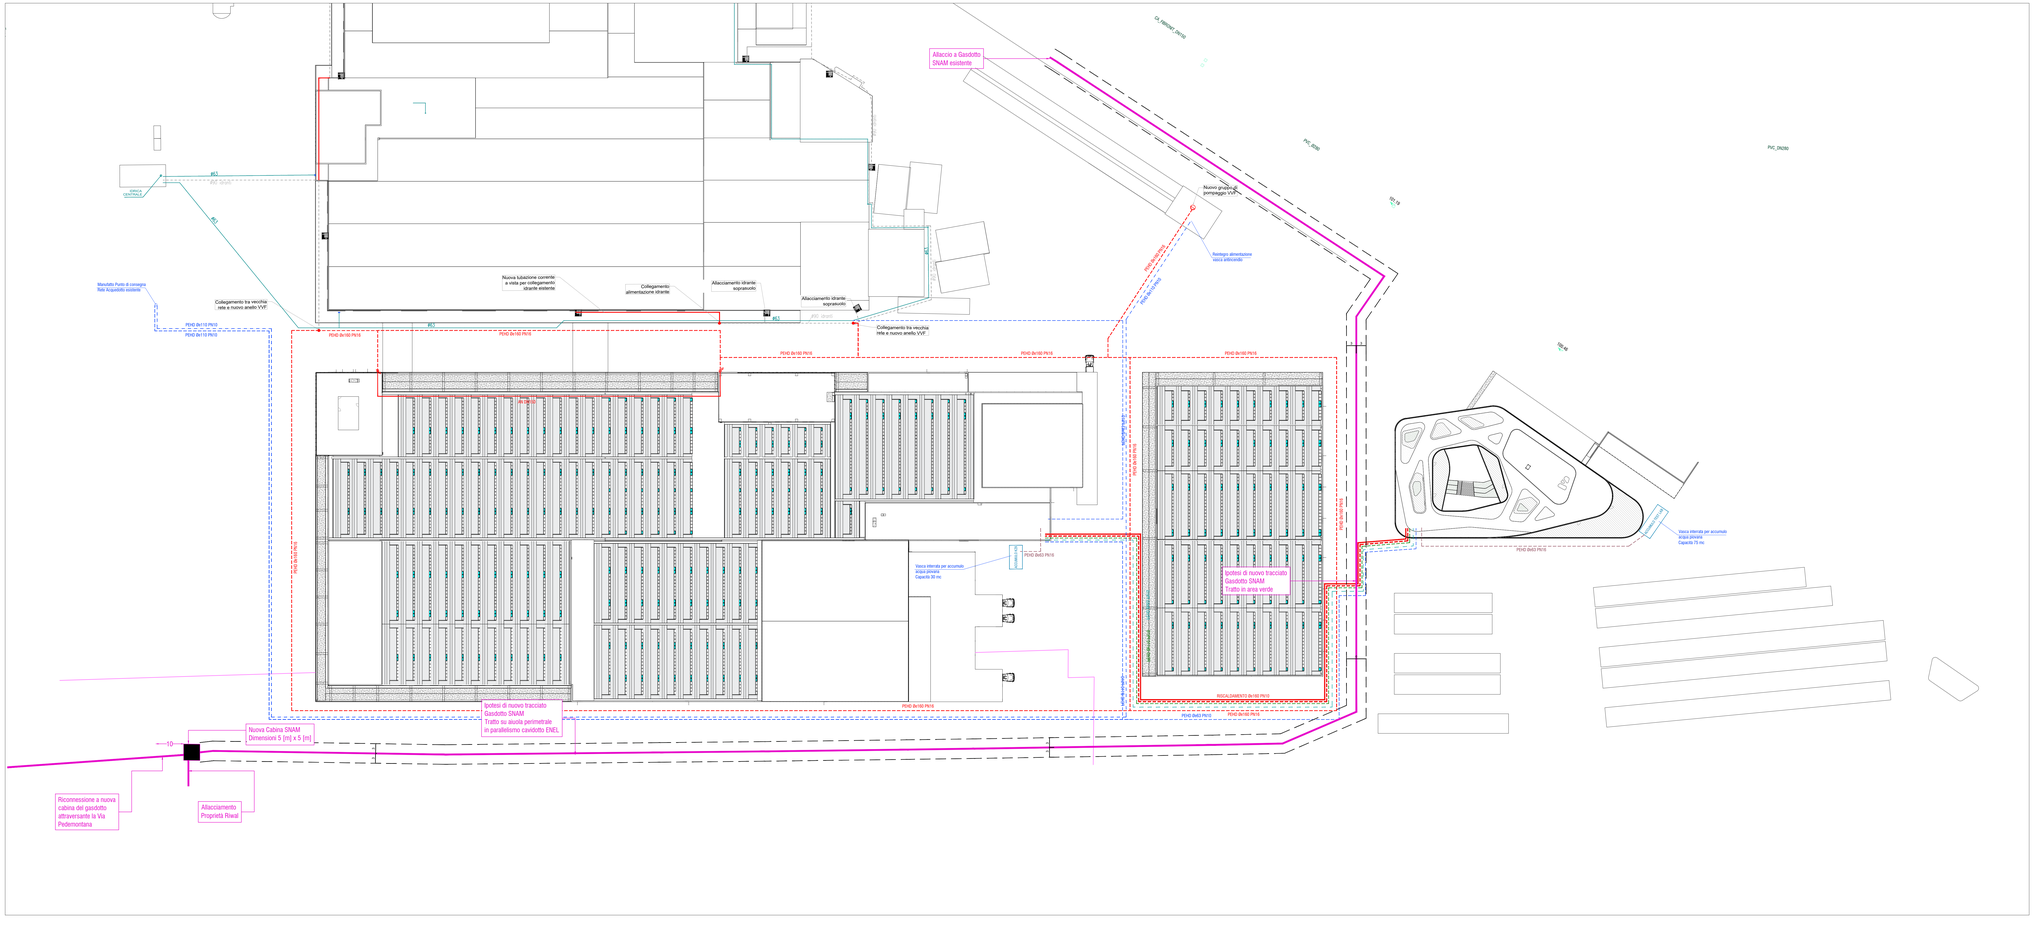

LEGENDA TUBAZIONI - RETI ESISTENTI

- TUBAZIONE GAS METANO INTERRATA BASSA PRESSIONE <0.04 BAR
- TUBAZIONE GAS METANO INTERRATA MEDIA PRESSIONE <0.5 BAR
- TUBAZIONE RETE IDRICA ALIMENTAZIONE ACQUA FREDDA INTERRATA
- TUBAZIONE ANTINCENDIO INTERRATA
- IDRANTE UNI 45 ESISTENTE - PROTEZIONE INTERNA FABBRICATO K2

LEGENDA TUBAZIONI - RETI DI NUOVA REALIZZAZIONE

- TUBAZIONE GASDOTTO METANO SNAM
- RETE INTERRATA ANTINCENDIO IN PEHD PN16
- RETE ANTINCENDIO CORRENTE A VISTA IN COPERTURA IN ACCIAIO NERO COIBENTATO E PROTETTO CON CAVO SCALDANTE ANTIGELO
- RETE IDRICA ACQUA POTABILE DA ACQUEDOTTO DI NUOVA REALIZZAZIONE
- RETE IDRICA ACQUA POTABILE DA ACQUEDOTTO DI NUOVA REALIZZAZIONE => ALIMENTAZIONE REINTEGRO VASCA ANTINCENDIO
- RETE RECUPERO ACQUA PIOVANA PER ALIMENTAZIONE RETE DUALE (CASSETTE VASI IGIENICI)
- TUBAZIONE GAS METANO INTERRATA BASSA PRESSIONE <0.04 BAR
- TUBAZIONE GAS METANO INTERRATA MEDIA PRESSIONE <0.5 BAR
- RETE TUBAZIONI ANDATA/RITORNO RISCALDAMENTO K2X/TL
- RETE INTERRATA IN PEHD ACQUA ADDOLCITA
- TUBAZIONE ARIA COMPRESSA
- CAMBIO DI QUOTA (CALATE/ALZATE)

COMMITTENTE:
KERAKOLL S.p.a
Via dell'Artigianato 9
41049 Sassuolo (MO)

SITO K2X KERAKOLL
in Sassuolo e Fiorano Modenese (MO)

Provvedimento Autorizzativo Unico Regionale (PAUR) ai sensi della L.R. 4/2018

POLITECNICA
BUILDING FOR HUMANS
SEDE LEGALE
Via Emilia Ovest 101 - 41123 Modena - Italy
Tel. +39 059 25 20 17 Fax. +39 059 25 20 07
info@politecnica-mail.eu politecnica.it

GROUP
ENGINEERING & CONSULTANCY
SEDE LEGALE
Via Nobel 2/A Paderno - BS - 41040 Castelvetro di Fiorenzago - Italy
Tel. +39 059 510566

RESPONSABILE DI PROGETTO
Ing. Andrea Dal Cerro (Politecnica)

PROGETTO ARCHITETTONICO
Arch. Stefano Maffei (Politecnica)
Ing. Arch. Corrado Stacchezzi (Politecnica)

URBANISTICA
Arch. Maria Cristina Fregni (Politecnica)

PREVENZIONE INCENDI
Ing. Massimo Fiorini (Politecnica)
Ing. Giulia Berti (Politecnica)

PROGETTO IMPIANTI MECCANICI
Ing. Marco Balestrazzi (Politecnica)
Ing. Marcello Gusso (Politecnica)

PROGETTO IMPIANTI ELETTRICI E SPECIALI
Ing. Federico Gasparini (Politecnica)
Ing. Francesco Frassinelli (Politecnica)

PROGETTO IDRAULICA, OPERE ESTERNE E INFRASTRUTTURE
Ing. Stefano Rigali (Politecnica)
Ing. Alessandro Cecchelli (Politecnica)

PROGETTO STRUTTURE
Ing. Giandomenico Cassarelli (GSnap)
Ing. Marco Cesaroni (GSnap)
Geom. Gaetano De Bartolo (GSnap)
Ing. Giulia Mingioli (GSnap)

COORDINAMENTO SICUREZZA IN PROGETTAZIONE
Ing. Giandomenico Cassarelli (GSnap)

COLLABORATORI:
Arch. Luca Magnani (Politecnica)
Arch. Luca Braglia (Politecnica)
Arch. Giulia Bonfiglioli (Politecnica)
Ing. Marco Bazzoli (Politecnica)
Ing. Marco Corvino (Politecnica)
Ing. Massimiliano Roberto (Politecnica)
P.I. Andrea Meraldo (Politecnica)
Ing. Nicole Sasdino (Politecnica)
Ing. Sara Merelli (Politecnica)
Ing. Giovanni Pietro Lombardo (Politecnica)
Ing. Marco Cardin (Politecnica)
Arch. Irene Cogliano (Politecnica)
Ing. Valeria Frandi (GSnap)
Ing. Fabio Sardagnola (GSnap)
Ing. Michele Bonfà (GSnap)
Ing. Michele Franchini (GSnap)
Arch. Chiara Lenzotti (GSnap)

ELABORATO
IMPIANTI MECCANICI

PROGETTO
PLANIMETRIA GENERALE

PARTE D'OPERA	DISCIPLINA	DOC. E PROG.	FASE	REV.
00	IM	B002	2 0	

Cartella	File name:	Prot.	Scala	Formato
00	00_IM_B002_21_5079	**5079**	1:500	A0+

N°	DESCRIZIONE	Data	REDATTO	VERIFICATO	APPROVATO
1	EMISSIONE PER PAUR	31/03/2022	Meraldo	Balestrazzi	Dal Cerro

Il presente progetto è proprietà esclusiva dei professionisti associati di Politecnica e del RTP. A termine di legge (artt. 12e16 Legge n.633/41) è vietata la riproduzione in qualsiasi forma senza autorizzazione di POLITECNICA Soc. Coop.