# SEZIONE A-A :

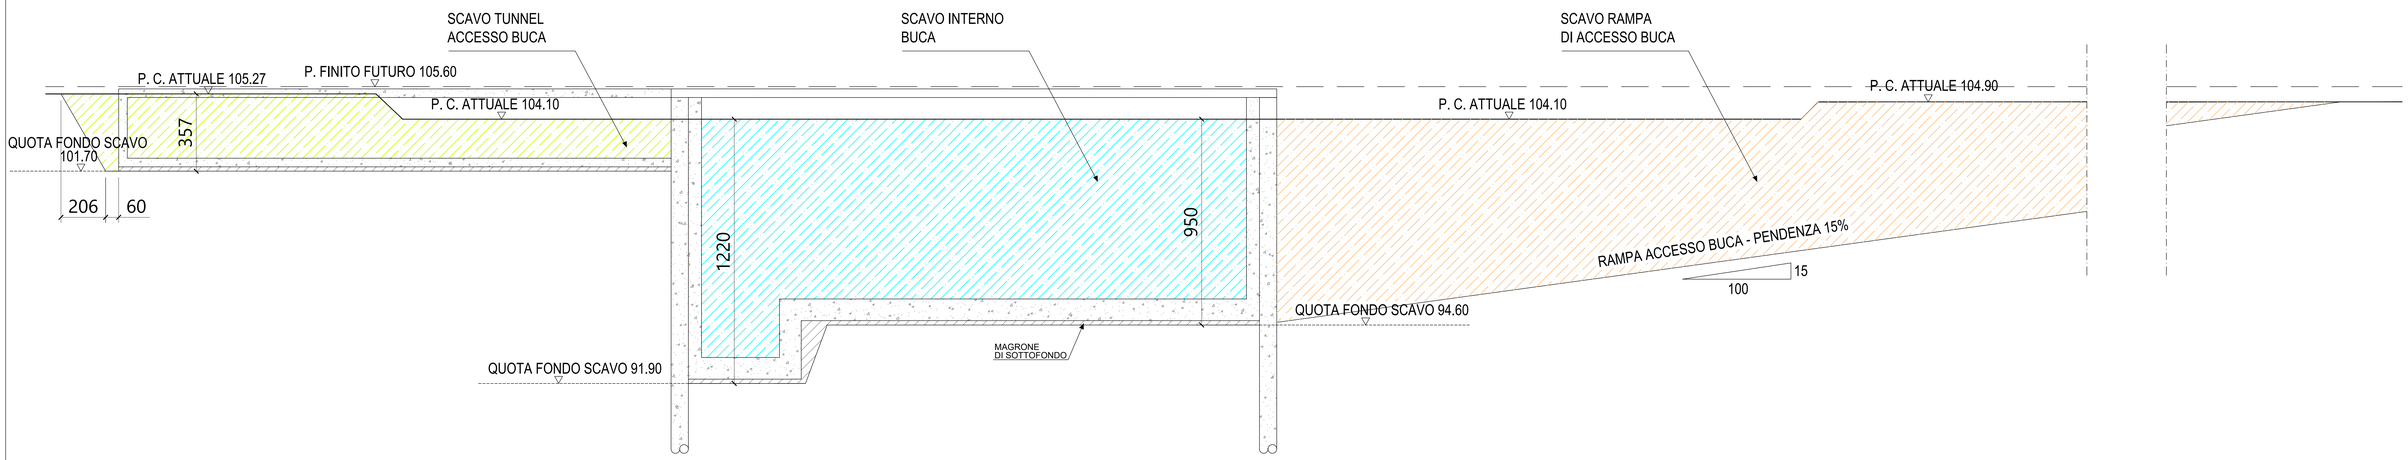


## PIANTA PLATEE DI FONDAZIONE E PARETI

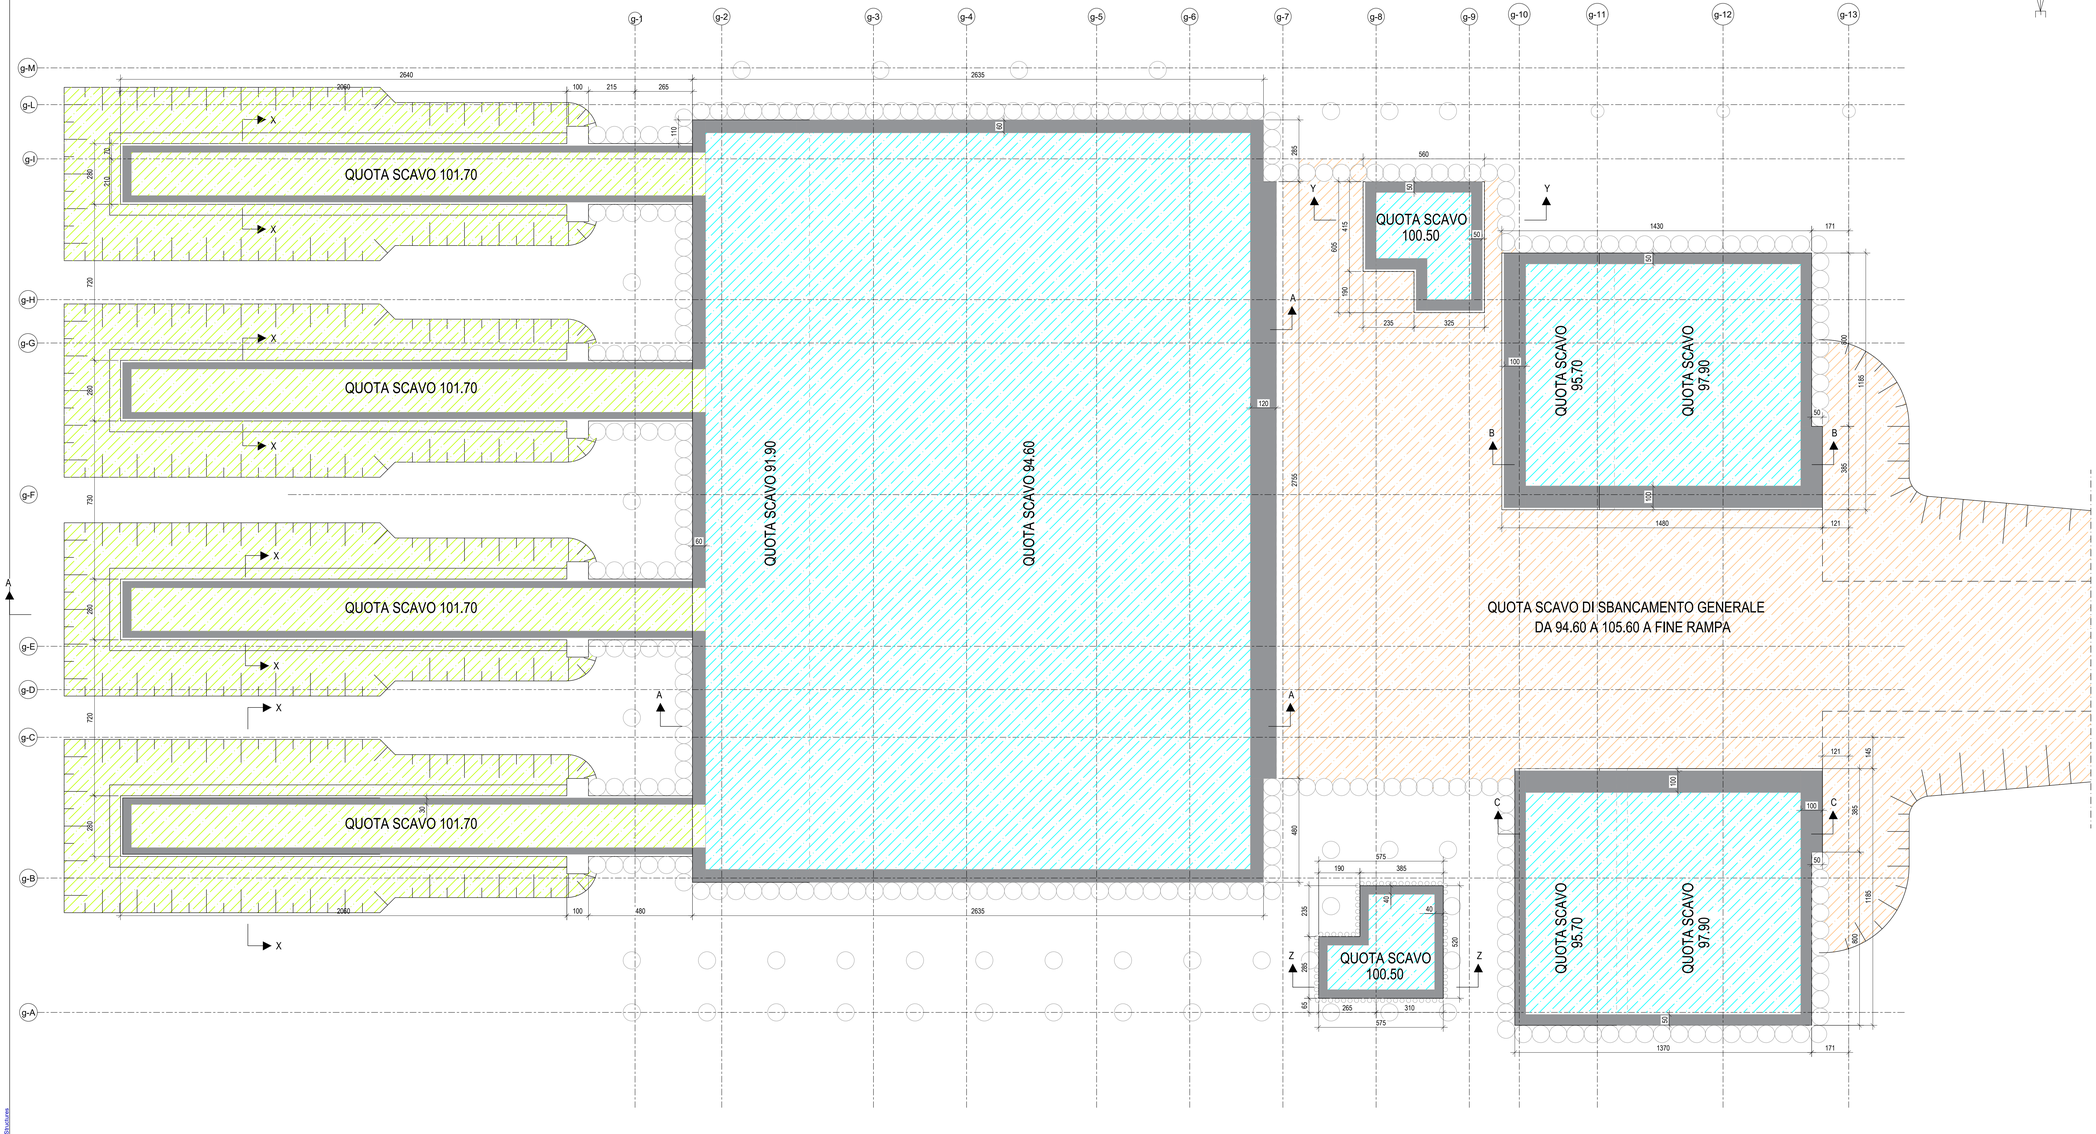


NOTE GENERALI:

- TUTTE LE QUOTE SONO ESPRESSE IN cm s.d.i
- PER IL POSIZIONAMENTO IN PIANTA FARE RIFERIMENTO ALLA PROGETTAZIONE ARCHITETTONICA
- PER LE QUOTE ALTIMETRICHE FARE RIFERIMENTO ALLO "ZERO" DI PROGETTO POSTO ALLA QUOTA ASSOLUTA DI +105,6 m s.l.m. E RELATIVO CAPOSALDO DI CUI ALLA PROGETTAZIONE ARCHITETTONICA
- TUTTE LE MISURE SUL DISEGNO DOVRANNO ESSERE VERIFICATE PRIMA DELL'ESECUZIONE DELL'OPERA DA PARTE DELL'IMPRESA COSTRUTTRICE
- GLI ELEMENTI STRUTTURALI RAPPRESENTATI NEL PRESENTE ELABORATO SARANNO OGGETTO DI SUCCESSIVA PROGETTAZIONE ESECUTIVA-COSTRUTTIVA E PERTANTO SUBIRE DISCOSTAMENTI OPPORTUNI RISPETTO ALLE GEOMETRIE E ALLE QUANTITA' RIPORTATE NEGLI ELABORATI

COMMITTENTE:
**KERAKOLL S.p.a**
**Via dell'Artigianato 9**
**41049 Sassuolo (MO)**

# SITO K2X KERAKOLL

in Sassuolo e Fiorano Modenese (MO)

## Provvedimento Autorizzativo Unico Regionale (PAUR) ai sensi della L.R. 4/2018

POLITECNICA
BUILDING FOR HUMANS
SEDE LEGALE
Via Gallino Gallet 2/2b - 41125 Modena - Italy
Tel. +39 059 35 81 77 Fax. + 39 059 35 86 87
info@politecnica.it www.politecnica.it

GROUP
SEDE LEGALE
Via Tabellano Sotto 3, 309 - 41043 Casinalbo di Formigine - Italy
Tel. +39 059 512556


RESPONSABILE DI PROGETTO
Ing. Andrea Dal Cerro (Politecnica)

PROGETTO ARCHITETTONICO
Arch. Stefano Maffei (Politecnica)
Ing. Arch. Corrado Gavobazzi (Politecnica)

URBANISTICA
Arch. Maria Cristina Fregni (Politecnica)

PREVENZIONE INCENDI
Ing. Massimo Fiorini (Politecnica)
Ing. Giulio Bechi (Politecnica)

PROGETTO IMPIANTI MECCANICI
Ing. Marco Balestrazzi (Politecnica)
Ing. Marcello Gusso (Politecnica)

PROGETTO IMPIANTI ELETTRICI E SPECIALI
Ing. Federico Gasperini (Politecnica)
Ing. Francesco Frassineti (Politecnica)

PROGETTO IDRAULICA, OPERE ESTERNE E INFRASTRUTTURE
Ing. Stefano Ripari (Politecnica)
Ing. Alessandro Cecchelli (Politecnica)

PROGETTO STRUTTURE
Ing. Giandomenico Cassanelli (CGroup)
Ing. Marco Cesaroni (CGroup)
Geom. Gaetano De Bartolo (CGroup)
Ing. Giulia Meglioli (CGroup)

COORDINAMENTO SICUREZZA IN PROGETTAZIONE
Ing. Giandomenico Cassanelli (CGroup)

COLLABORATORI
Arch. Luca Magnani (Politecnica)
Arch. Luca Broglia (Politecnica)
Arch. Anna Giusti (Politecnica)
Ing. Marco Bazzani (Politecnica)
Ing. Marco Corvino (Politecnica)
Ing. Massimiliano Roberto (Politecnica)
P. i. Andrea Menditto (Politecnica)
Ing. Nicole Saulino (Politecnica)
Ing. Sara Morelli (Politecnica)
Ing. Alessandro Romei (Politecnica)
Ing. Marco Cardin (Politecnica)
Arch. Irene Cogliano (Politecnica)
Ing. Valeria Prandi (CGroup)
Ing. Fabio Santangelo (CGroup)
Ing. Michele Attilia (CGroup)
Ing. Alessandro Franchini (CGroup)
Arch. Chiara Lenzotti (CGroup)
Arch. Lorenzo Valcavi (CGroup)

ELABORATO

## OPERE STRUTTURALI

### STABILIMENTO K2X

### TORRE GRANDI CONFEZIONI - PLANIMETRIA E SEZIONI SCAVI

| PARTE D'OPERA | DISCIPLINA | DOC. E PROG. | FASE | REV. |
|---|---|---|---|---|
| 01 | CA | S023 | 2 | 0 |

| Cartella | File name | Prot. | Scala | Formato |
|---|---|---|---|---|
| 6 | 01_CA_S023_20_5079.pdf.p7m | 5079 | VARIE | A0 |

| REV. | DESCRIZIONE | Data | REDATTO | VERIFICATO | APPROVATO |
|---|---|---|---|---|---|
| 0 | EMISSIONE PER PAUR | 12-12-2022 | AF | MC | GC |


Il presente progetto è il frutto del lavoro dei professionisti associati in Politecnica e del RTP. A termine di legge tutti i diritti sono riservati.
E' vietata la riproduzione in qualsiasi forma senza autorizzazione di POLITECNICA Soc. Coop.



Tekla Structures