



SCAVO SBANCAMENTO
GENERALE

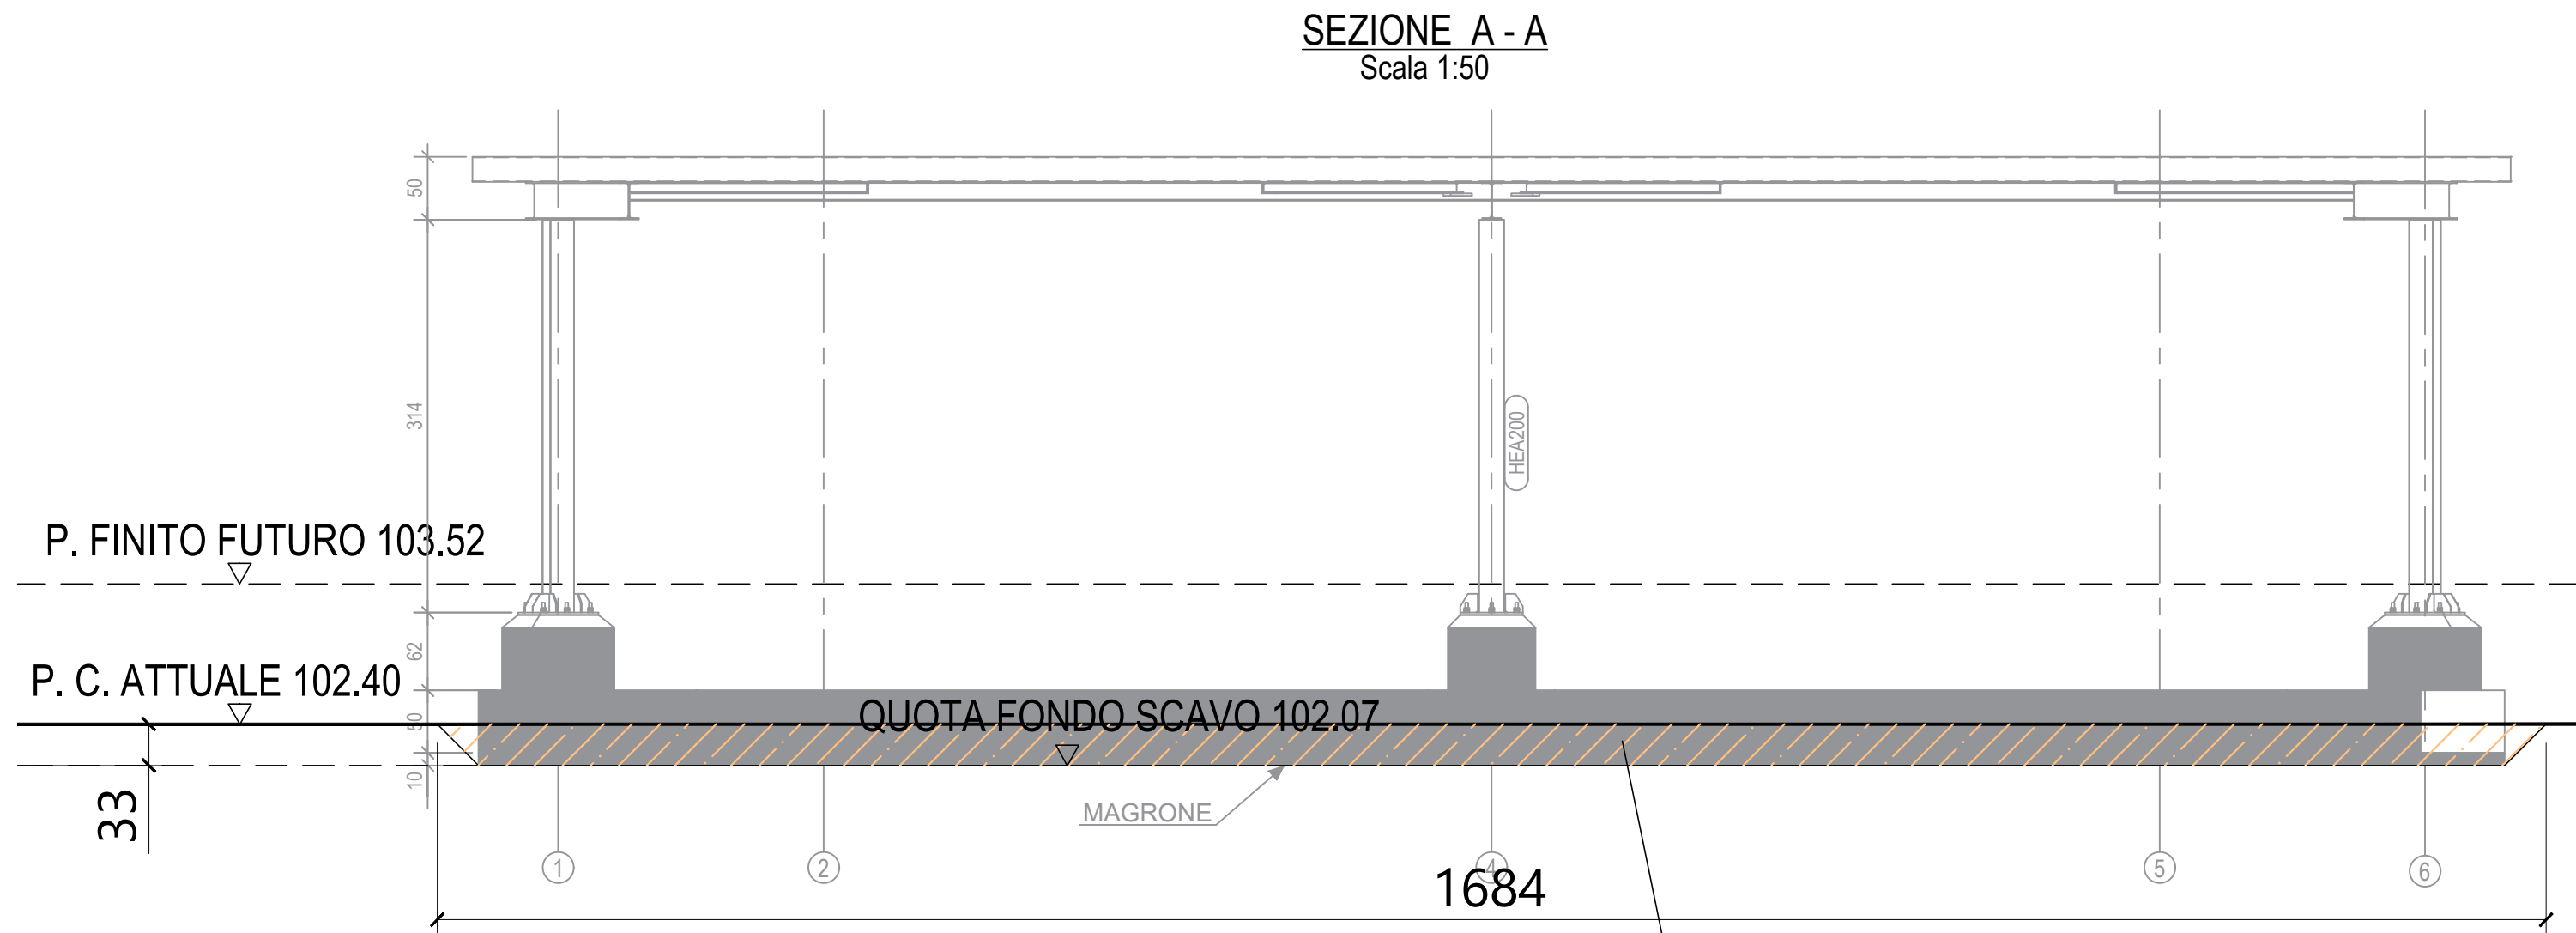

SCAVO SBANCAMENTO
GENERALE

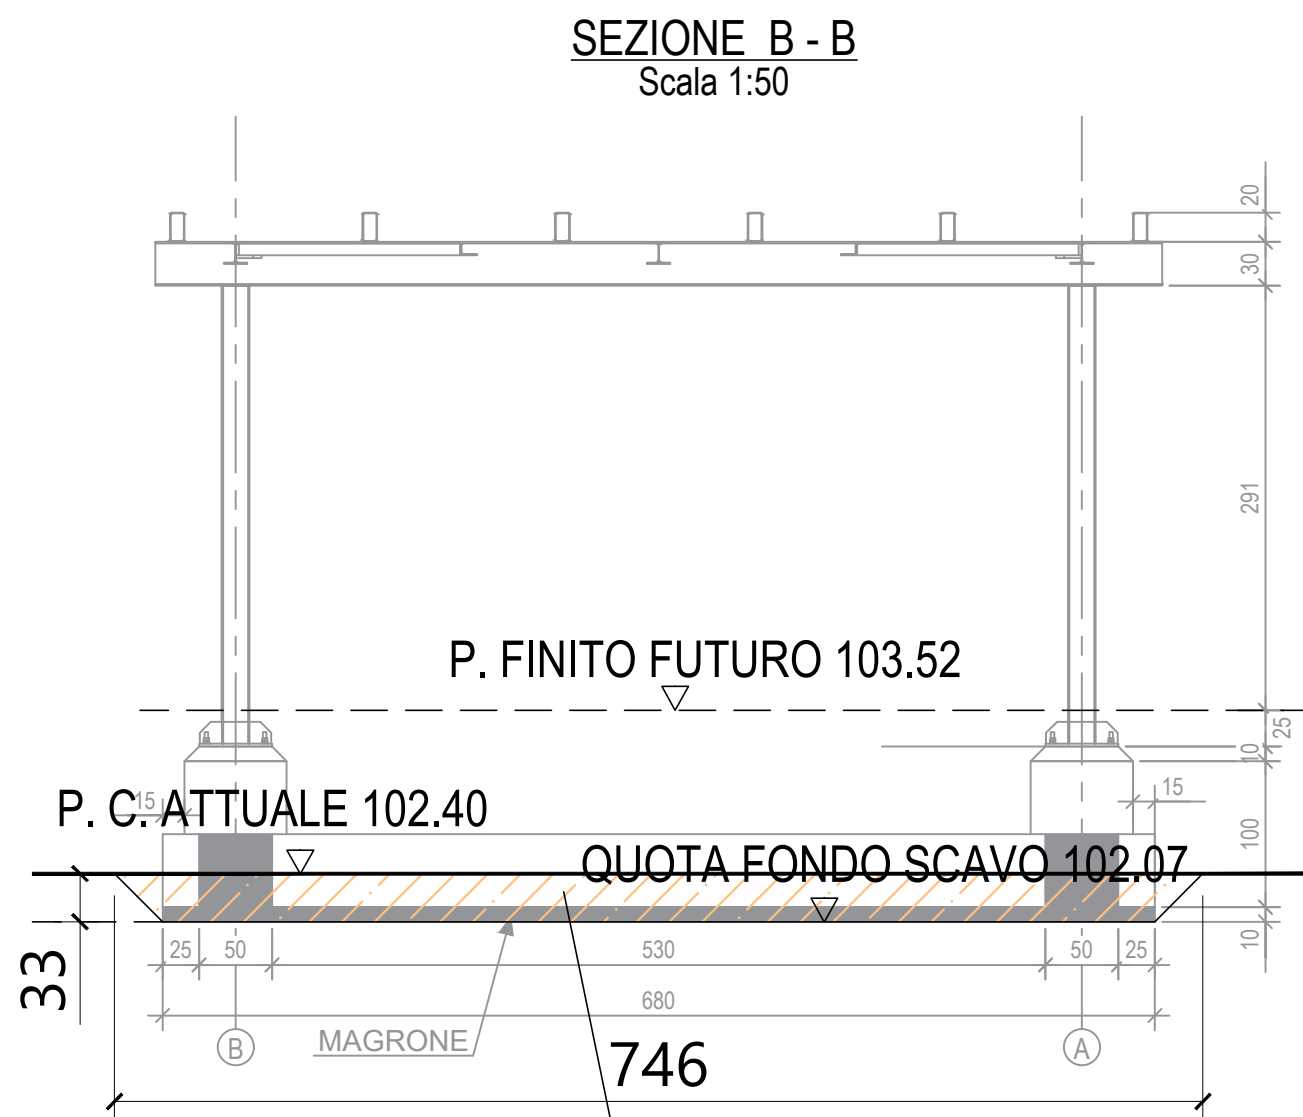

SCAVO SBANCAMENTO
GENERALE

NOTE GENERALI:

- TUTTE LE QUOTE SONO ESPRESSE IN cm s.d.i
- PER IL POSIZIONAMENTO IN PIANTA FARE RIFERIMENTO ALLA PROGETTAZIONE ARCHITETTONICA
- PER LE QUOTE ALTIMETRICHE FARE RIFERIMENTO ALLO "ZERO" DI PROGETTO POSTO ALLA QUOTA ASSOLUTA DI +105,6 m s.l.m. E RELATIVO CAPOALDO DI CUI ALLA PROGETTAZIONE ARCHITETTONICA
- TUTTE LE MISURE SUL DISEGNO DOVRANNO ESSERE VERIFICATE PRIMA DELL'ESECUZIONE DELL'OPERA DA PARTE DELL'IMPRESA COSTRUTTRICE
- GLI ELEMENTI STRUTTURALI RAPPRESENTATI NEL PRESENTE ELABORATO SARANNO OGGETTO DI SUCCESSIVA PROGETTAZIONE ESECUTIVA-COSTRUTTIVA E PERTANTO SUBIRE DISCOSTAMENTI OPPORTUNI RISPETTO ALLE GEOMETRIE E ALLE QUANTITA' RIPORTATE NEGLI ELABORATI

COMMITTENTE:
KERAKOLL S.p.a
Via dell'Artigianato 9
41049 Sassuolo (MO)

SITO K2X KERAKOLL
in Sassuolo e Fiorano Modenese (MO)
Provvedimento Autorizzativo Unico Regionale (PAUR)
ai sensi della L.R. 4/2018



POLITECNICA
BUILDING FOR HUMANS

SEDE LEGALE
Via Enrico Galilei 120 - 41126 Modena - Italy
Tel. +39 059 35 65 27 Fax. +39 059 35 65 87
info@politecnica.it www.politecnica.it

GROUP
INGEGNERIA

SEDE LEGALE
Via Ruffini di Porto 309 - 41043 Casanovo di Formigine - Italy
Tel. +39 059 515560

RESPONSABILE DI PROGETTO
Ing. Andrea Dal Cerro (Politecnica)
PROGETTO ARCHITETTONICO
Ing. Arch. Corrado Giacobazzi (Politecnica)
URBANISTICA
Arch. Maria Cristina Fregni (Politecnica)

PREVENZIONE INCENDI
Ing. Massimo Fiorini (Politecnica)
Ing. Giulio Bechi (Politecnica)
PROGETTO IMPIANTI MECCANICI
Ing. Marco Balestrazzi (Politecnica)
Ing. Marcello Gussio (Politecnica)

PROGETTO IMPIANTI ELETTRICI E SPECIALI
Ing. Federico Gasperini (Politecnica)
Arch. Luca Braglia (Politecnica)
PROGETTO IDRAULICA, OPERE ESTERNE E INFRASTRUTTURE
Ing. Stefano Ripari (Politecnica)
Ing. Alessandro Cecchelli (Politecnica)

PROGETTO STRUTTURE
Ing. Giandomenico Cassanelli (CGroup)
Ing. Marco Cesarini (CGroup)
Geom. Gaetano De Bartolo (CGroup)
Ing. Giulia Meglioli (CGroup)

COORDINAMENTO SICUREZZA IN PROGETTAZIONE
Ing. Giandomenico Cassanelli (CGroup)

COLLABORATORI
Arch. Luca Magnani (Politecnica)
Arch. Luca Braglia (Politecnica)
Arch. Anna Giusti (Politecnica)
Ing. Marco Bazzani (Politecnica)
Ing. Marco Corvino (Politecnica)
Ing. Massimiliano Roberto (Politecnica)
P.i. Andrea Menditto (Politecnica)
Ing. Nicole Saulino (Politecnica)
Ing. Sara Merelli (Politecnica)
Ing. Alessandro Romeni (Politecnica)
Ing. Marco Cardin (Politecnica)
Arch. Irene Coglianò (Politecnica)
Ing. Valeria Prandi (CGroup)
Ing. Fabio Santangelo (CGroup)
Ing. Michele Altilli (CGroup)
Ing. Alessandro Franchini (CGroup)
Arch. Chiara Lenzotti (CGroup)
Arch. Lorenzo Valcavi (CGroup)

OPERE STRUTTURALI
TETTOIA MOCKUP
PLANIMETRIA E SEZIONI SCAVI

PARTE D'OPERA		DISCIPLINA	DOC. E PROG.	FASE	REV.
06		CA	S001	2	0
Cartella	File name	Prot.	Scala	Formato	
6	06_CA_S001_20_5079.pdf.p7m	5079	VARIE	A1	

5					
4					
3					
2					
1					
0	EMMISSIONE PER PAUR	12-13-2022	AF	MC	GC
REV.	DESCRIZIONE	DATA	REDATTO	VERIFICATO	APPROVATO

Il presente progetto è frutto del lavoro dei professionisti associati in Politecnica e del RUP. A termine di legge tutti i diritti sono riservati.
E' vietata la riproduzione in qualsiasi forma senza autorizzazione di POLITECNICA Snc. Coop.