



TIPOLOGIA FONDAZIONE SU AREA CON MISTO CEMENTATO

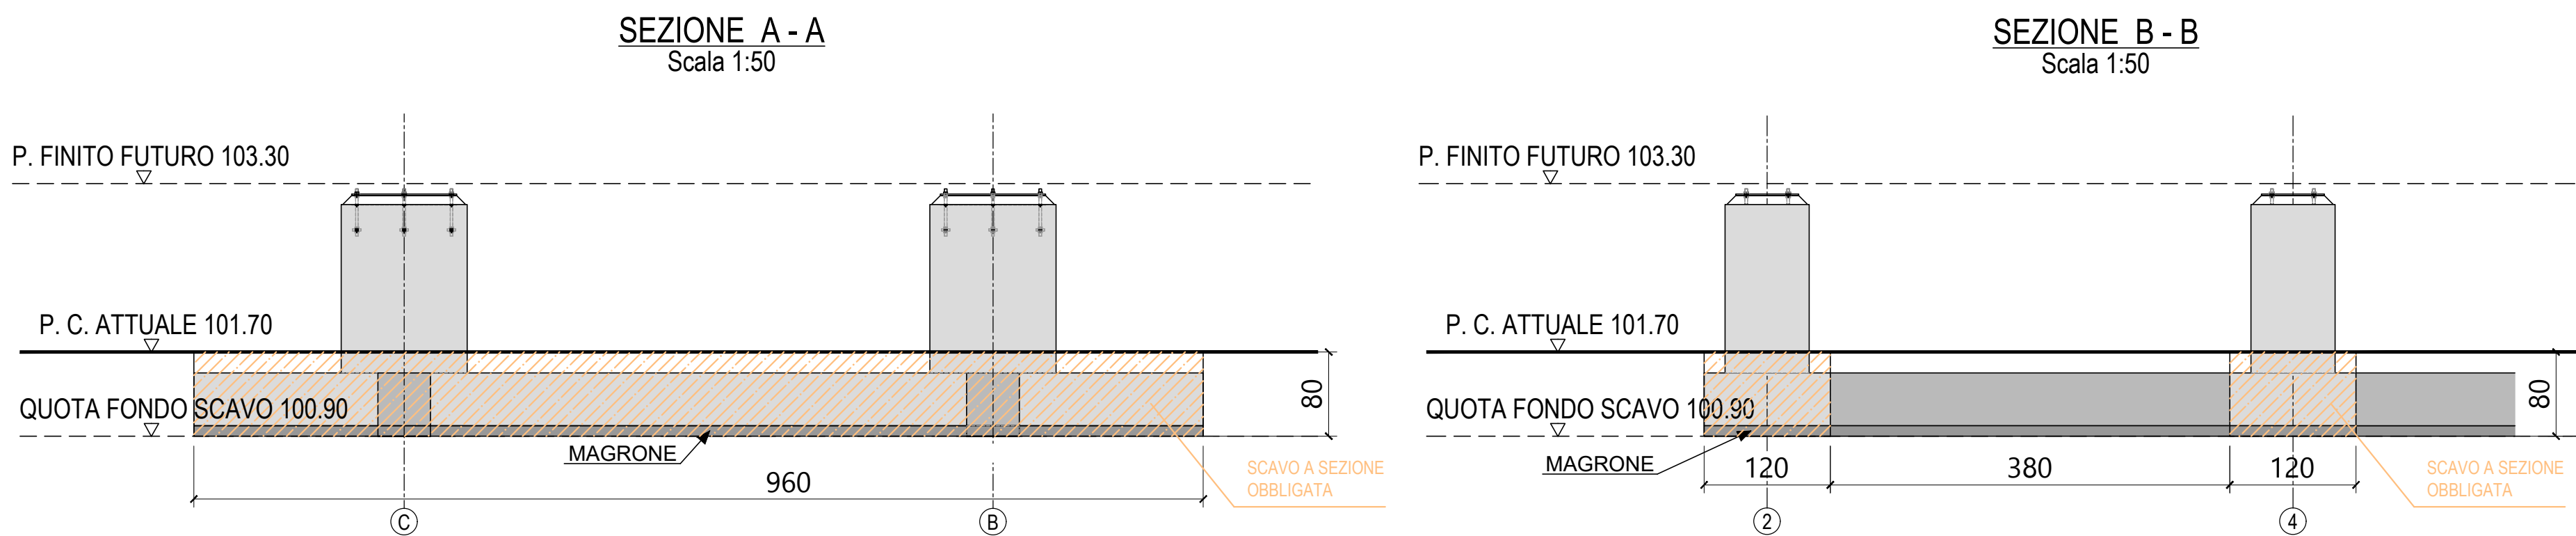

TIPOLOGIA FONDAZIONE SU AREA CON TERRENO NATURALE

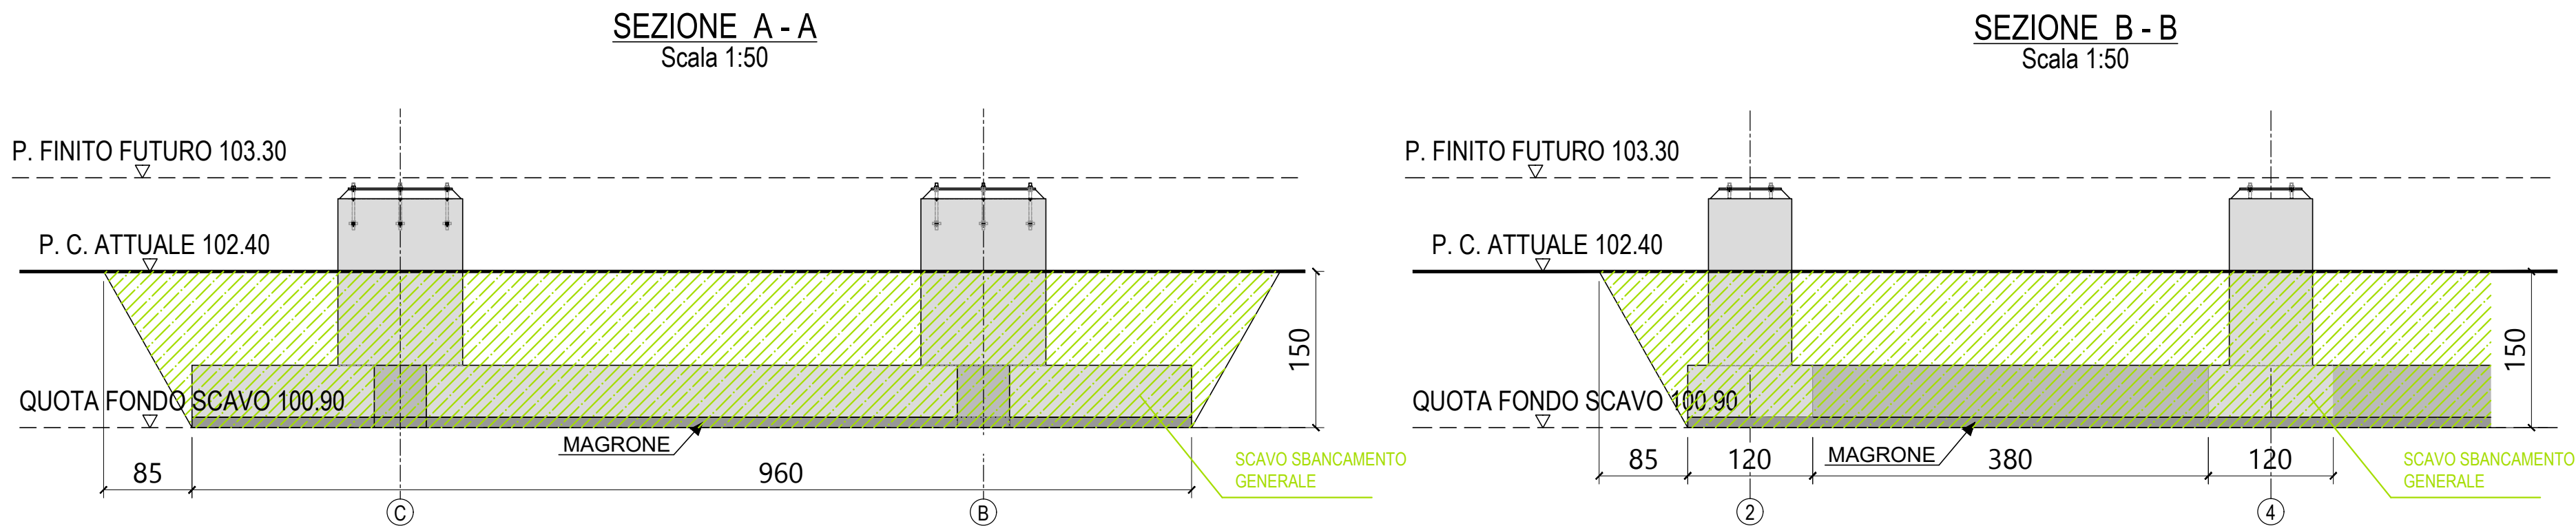

NOTE GENERALI:
- TUTTE LE QUOTE SONO ESPRESSE IN cm s.d.t.
- PER IL POSIZIONAMENTO IN PIANTA FARE RIFERIMENTO ALLA PROGETTAZIONE ARCHITETTONICA
- PER LE QUOTE ALTIMETRICHE FARE RIFERIMENTO ALLO "ZERO" DI PROGETTO POSTO ALLA QUOTA ASSOLUTA DI +105,5 m s.l.m. E RELATIVO CAPOALDO DI CUI ALLA PROGETTAZIONE ARCHITETTONICA
- TUTTE LE MISURE SUL DISEGNO DOVRANNO ESSERE VERIFICATE PRIMA DELL'ESECUZIONE DELL'OPERA DA PARTE DELL'IMPRESA COSTRUTTRICE
- GLI ELEMENTI STRUTTURALI RAPPRESENTATI NEL PRESENTE ELABORATO SARANNO OGGETTO DI SUCCESSIVA PROGETTAZIONE ESECUTIVA-COSTRUTTIVA E PERTANTO SUBIRE DISCOSTAMENTI OPPORTUNI RISPETTO ALLE GEOMETRIE E ALLE QUANTITA' RIPORTATE NEGLI ELABORATI

COMMITTENTE:
KERAKOLL S.p.a
Via dell'Artigianato 9
41049 Sassuolo (MO)

SITO K2X KERAKOLL
in Sassuolo e Fiorano Modenese (MO)

Provvedimento Autorizzativo Unico Regionale (PAUR)
ai sensi della L.R. 4/2018



POLITECNICA
BUILDING FOR HUMANS

GROUP
INGEGNERIA

RESPONSABILE DI PROGETTO
Ing. Andrea Dal Cerni (Politecnica)

PROGETTO ARCHITETTONICO
Arch. Stefano Muffa (Politecnica)
Ing. Arch. Cristiano Gaudenzi (Politecnica)

URBANISTICA
Arch. Maria Cristina Frighi (Politecnica)

PREVENZIONE INCENDI
Ing. Massimo Fiorini (Politecnica)
Ing. Giulio Bacci (Politecnica)

PROGETTO IMPIANTI MECCANICI
Ing. Marco Balestracci (Politecnica)
Ing. Marcello Gussio (Politecnica)

PROGETTO IMPIANTI ELETTRICI E SPECIALI
Ing. Federico Gasperini (Politecnica)
Ing. Francesco Frassonetti (Politecnica)
Arch. Anna Gatti (Politecnica)

PROGETTO DRAULICA, OPERE ESTERNE E INFRASTRUTTURE
Ing. Stefano Ripoli (Politecnica)
Ing. Alessandro Castelli (Politecnica)
Ing. Sara Marini (Politecnica)

PROGETTO STRUTTURE
Ing. Gandomenico Cassanelli (CGroup)
Ing. Marco Casarini (CGroup)
Geom. Stefano Di Bartola (CGroup)
Ing. Giulia Meglioli (CGroup)

COORDINAMENTO SICUREZZA IN PROGETTAZIONE
Ing. Gandomenico Cassanelli (CGroup)

COLLABORATORI
Arch. Luca Magnani (Politecnica)
Arch. Luca Regalia (Politecnica)
Arch. Marco Bazzani (Politecnica)
Ing. Marco Centoni (Politecnica)
Ing. Massimiliano Roberto (Politecnica)
Ing. Nicola Sautini (Politecnica)
Ing. Marco Cadioli (Politecnica)
Arch. Irene Cogliano (Politecnica)
Ing. Valerio Prandi (CGroup)
Ing. Fabio Santagelo (CGroup)
Ing. Michele Albi (CGroup)
Ing. Alessandro Franchini (CGroup)
Arch. Chiara Luzzati (CGroup)
Arch. Lorenzo Valenzi (CGroup)

ELABORATO				
OPERE STRUTTURALI				
TETTOIA FOTOVOLTAICO				
STRUTTURA METALLICA - PLANIMETRIA E SEZIONI SCAVI				
PARTE OPERA	DISCIPLINA	DOC. E PROD.	FASE	REV.
07	CA	S001		2 0
Catella 6	File name 07_CA_S001_20_5079.pdf p7m	Prot. 5079	Scala VARIE	Formato A0
1				
2				
3				
4				
5	ESPOSIZIONE PER PAUR	12-12-2022	AF	MC GC
REV.	DESCRIZIONE	Date	REDAITTO	VERIFICATO APPROVATO
L'elaborato è proprietà di Politecnica e Group e non può essere utilizzato senza permesso scritto da Politecnica e Group. E' vietata la riproduzione in qualsiasi forma senza autorizzazione di Politecnica e Group.				