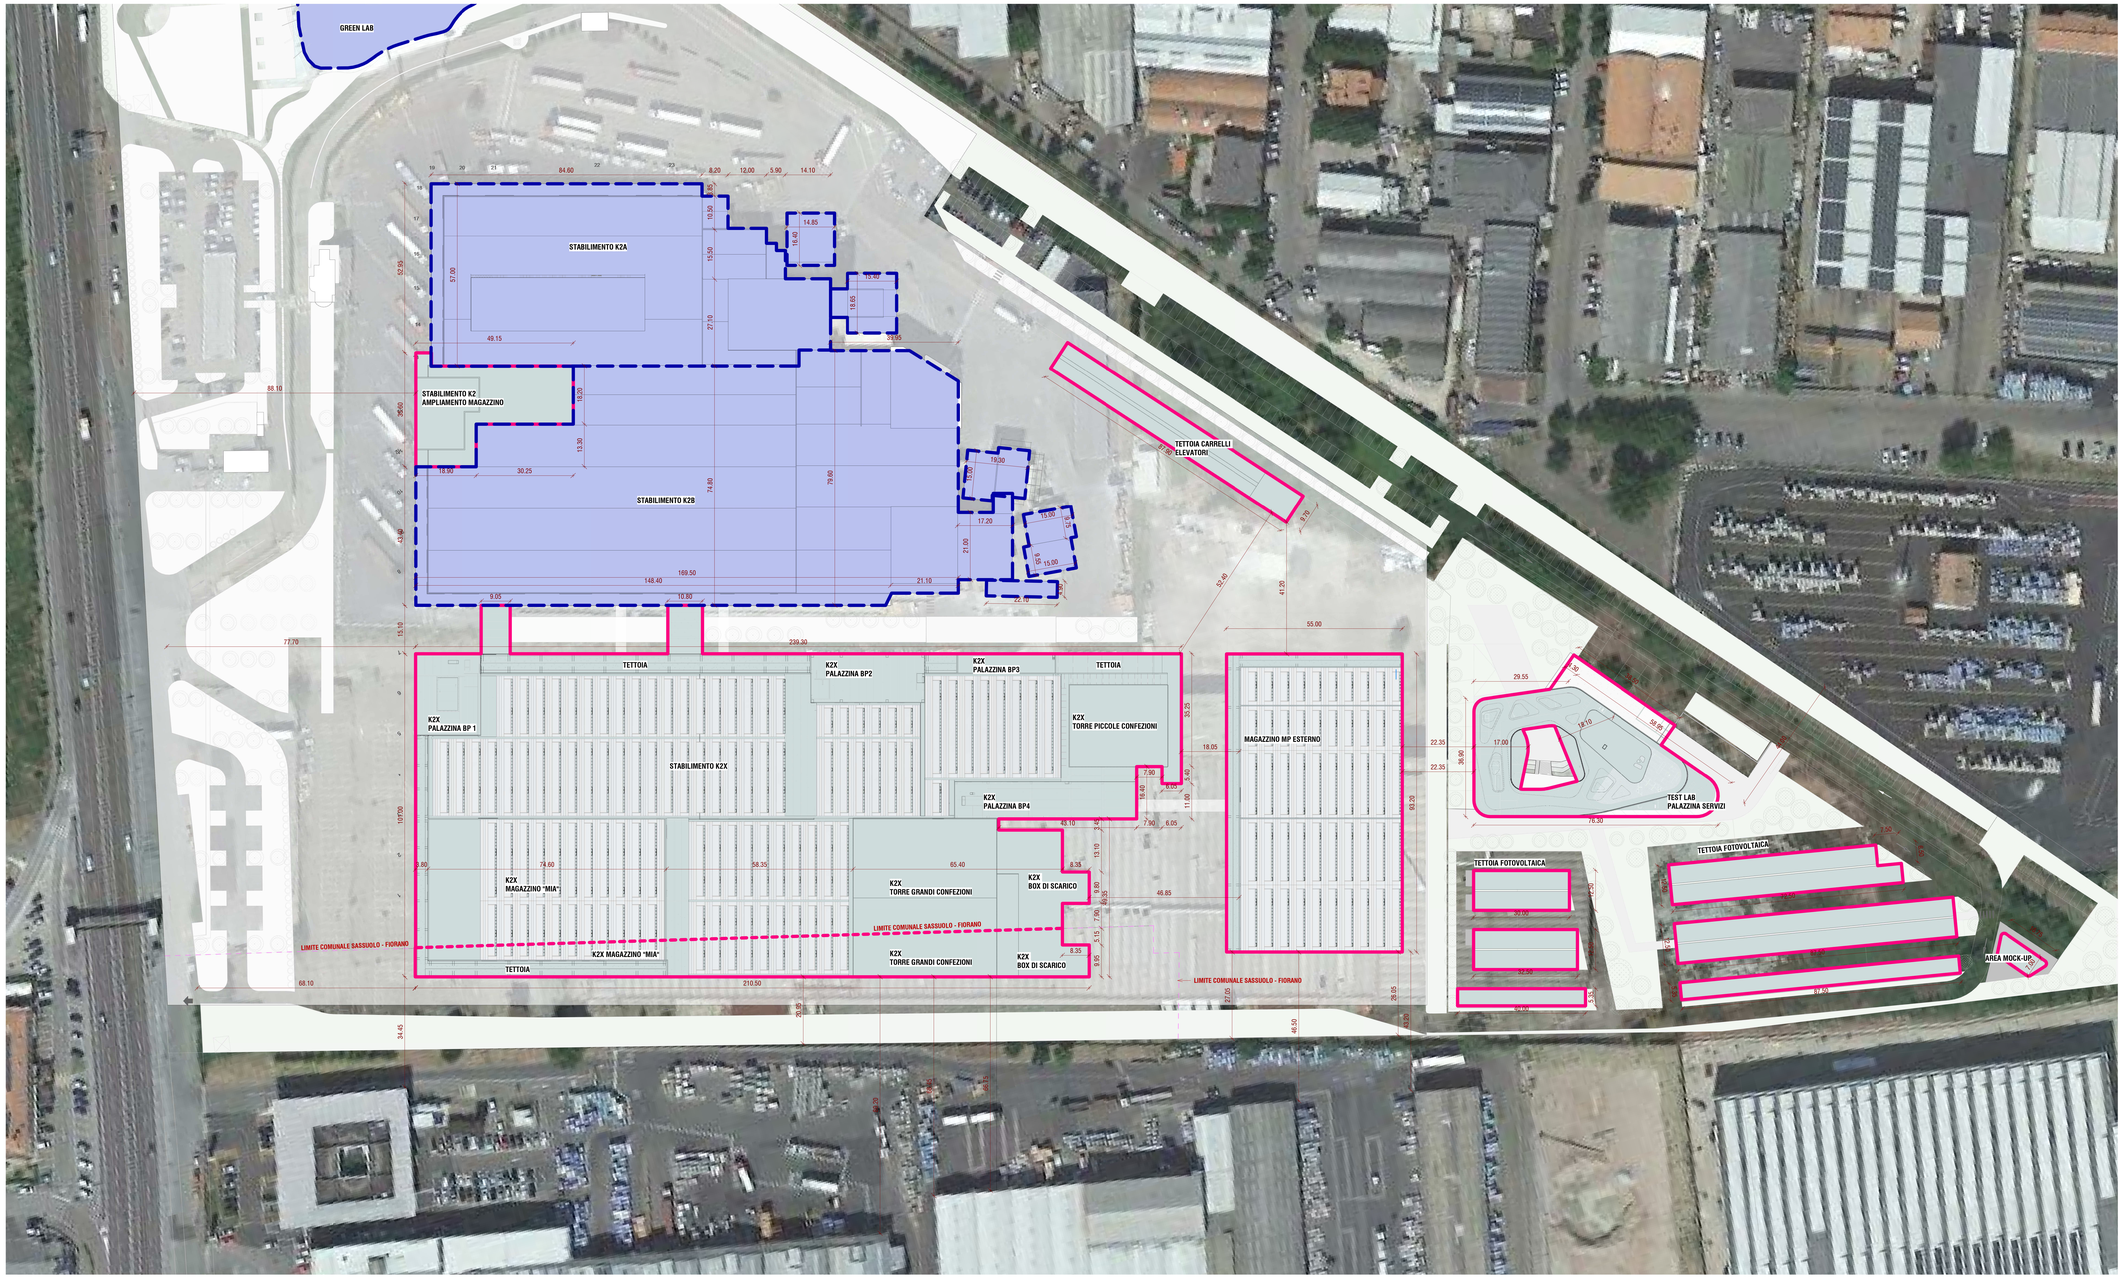

LEGENDA

SUPERFICIE COPERTA DI PROGETTO

SUPERFICIE COPERTA ESISTENTE (NON DEMOLITA)

RIEPILOGO SUPERFICI DI PROGETTO

EDIFICIO	COMUNE DI SASSUOLO	COMUNE DI FIORANO MODENESE
A - STABILIMENTO K2	782.00	-
B - STABILIMENTO K2N	29023.54	2531.67
C - TEST LAB	2410.17	-
D - MAGAZZINO MP	5153.96	-
E - TETTOIA CARRELLI ELEVATORI	852.63	-
F - TETTOIA MOCK-UP	103.60	-
P - TETTOIA PARCHEGGIO	3487.5	-
TOTALE	**32033.4**	**2531.67**

RIEPILOGO SUPERFICI COPERTE ESISTENTI

EDIFICIO	COMUNE DI SASSUOLO	COMUNE DI FIORANO MODENESE
A - STABILIMENTO K2	19798.00	-
GREEN LAB	2131.00	-
TOTALE	**21929.00**	

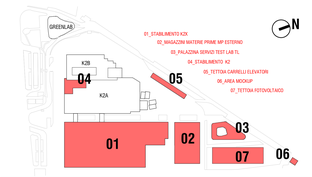

COMMITTENTE
KERAKOLL S.p.a
Via dell'Artigianato 9
41049 Sassuolo (MO)

SITO K2X KERAKOLL

in Sassuolo e Fiorano Modenese (MO)

Provvedimento Autorizzativo Unico Regionale (PAUR)
ai sensi della L.R. 4/2018

POLITECNICA
BUILDING FOR HUMANS
MIDA GROUP
MIDA LEGAL
Via Gaetano Previati 12 – 41125 Modena - Italy
Tel. +39 059 05 25 27 Fax. +39 059 05 92 87
info@politecnica.it www.politecnica.it

MIDA GROUP
Via Radici in Piano n. 309 - 41043 Castelvetro di Formigine - Italy
Tel. +39 059 512508

RESPONSABILE DI PROGETTO
Ing. Andrea Dal Cerro (Politecnica)

PROGETTO ARCHITETTONICO
Arch. Stefano Maffei (Politecnica)
Ing. Arch. Corrado Giacobazzi (Politecnica)

URBANISTICA
Arch. Maria Cristina Fregni (Politecnica)

PREVENZIONE INCENDI
Ing. Massimo Fiorini (Politecnica)
Ing. Giulio Bechi (Politecnica)

PROGETTO IMPIANTI MECCANICI
Ing. Marco Balestrazzi (Politecnica)
Ing. Marcello Gusso (Politecnica)

PROGETTO IMPIANTI ELETTRICI E SPECIALI
Ing. Federico Gasparini (Politecnica)
Ing. Francesco Frassinelli (Politecnica)

PROGETTO OPAIA,CCA, OPERE ESTERNE E INFRASTRUTTURE
Ing. Stefano Ropa (Politecnica)
Ing. Alessandro Cecchelli (Politecnica)

PROGETTO STRUTTURE
Ing. Giandomenico Cascarelli (CGroup)
Ing. Marco Cesarovi (CGroup)
Geom. Gaetano De Bartolo (CGroup)
Ing. Giulia Meglioli (CGroup)

COORDINAMENTO SICUREZZA IN PROGETTAZIONE
Ing. Giandomenico Cascarelli (CGroup)

COLLABORATORI
Arch. Luca Magnani (Politecnica)
Arch. Ilaria Broglia (Politecnica)
Ing. Alessandro Bonetti (Politecnica)
Ing. Marco Bazzani (Politecnica)
Ing. Marco Genesi (Politecnica)
Ing. Massimiliano Roberti (Politecnica)
P.I. Andrea Meraldo (Politecnica)
Ing. Nicola Bonacini (Politecnica)
Ing. Sara Minelli (Politecnica)
Ing. Alessandro Rome (Politecnica)
Ing. Marco Carillo (Politecnica)
Arch. Irene Cogliano (Politecnica)
Ing. Elena Ferrari (CGroup)
Ing. Fabio Santangelo (CGroup)
Ing. Michele Attilia (CGroup)
Ing. Michele Franchini (CGroup)
Arch. Chiara Lenzotti (CGroup)

ELABORATO

OPERE URBANISTICHE

VERIFICA DEI PARAMETRI URBANISTICI

VERIFICA SCO

P-OPERA	DISCIPLINA	DOC. E PROG.	FASE	REV.
		99_PU_H001_21		

FOGLIO	NOME FILE	PROGR.	FOGLIO	FORMATO
02	99_PU_H001_21_5079	5079	1:500	A0 +

REV.	DESCRIZIONE	DATA	REDATTO	VERIFICATO	APPROVATO
1	EMISSIONE INTEGRAZIONI PAUR	01/10/2022	LMA	ADC	ADC
0	EMISSIONE PAUR	27/07/2022	LMA	ADC	ADC

Il presente progetto e il frutto del lavoro dei professionisti associati in Politecnica. A termine di legge tutti i diritti sono riservati.
E' vietata la riproduzione in qualsiasi forma senza autorizzazione di POLITECNICA Soc. Coop.