

RECUPERO DI BACINI DI EX CAVA IN DESTRA IDRAULICA DEL FIUME MARECCHIA, CON FUNZIONE DI STOCCAGGIO PER SOCCORSO E DISTRIBUZIONE IRRIGUA SULLA BASSA VALMARECCHIA, LAMINAZIONE DELLE PIENE ED USO AMBIENTALE

Codice Intervento: PNRR-M2C4-I4.1-A1-3

PROGETTO DEFINITIVO

Importo progetto € 15.000.000,00
C.U.P. I61B20001260001



B.4.3 PLANIMETRIA CONDOTTA DI PROGETTO 3 Scala 1:500


RESPONSABILE DEL PROCEDIMENTO
Ing. Andrea Cicchetti

PROGETTISTA GENERALE DELL'OPERA
Ing. Alberto Vanni

CONSULENZA SPECIALISTICA
OPERE IDRAULICHE
Ing. Marco Donati

PROGETTISTA DELLE OPERE
ELETTROMECCANICHE
Ing. Marco Timoncini

Codice Progetto	Revisioni	Descrizione	Data
TRM - 01/2022	0	Emissione per progetto definitivo	15/09/2022
	1	Integrazione PAUR - Revisione elaborato	14/03/2023

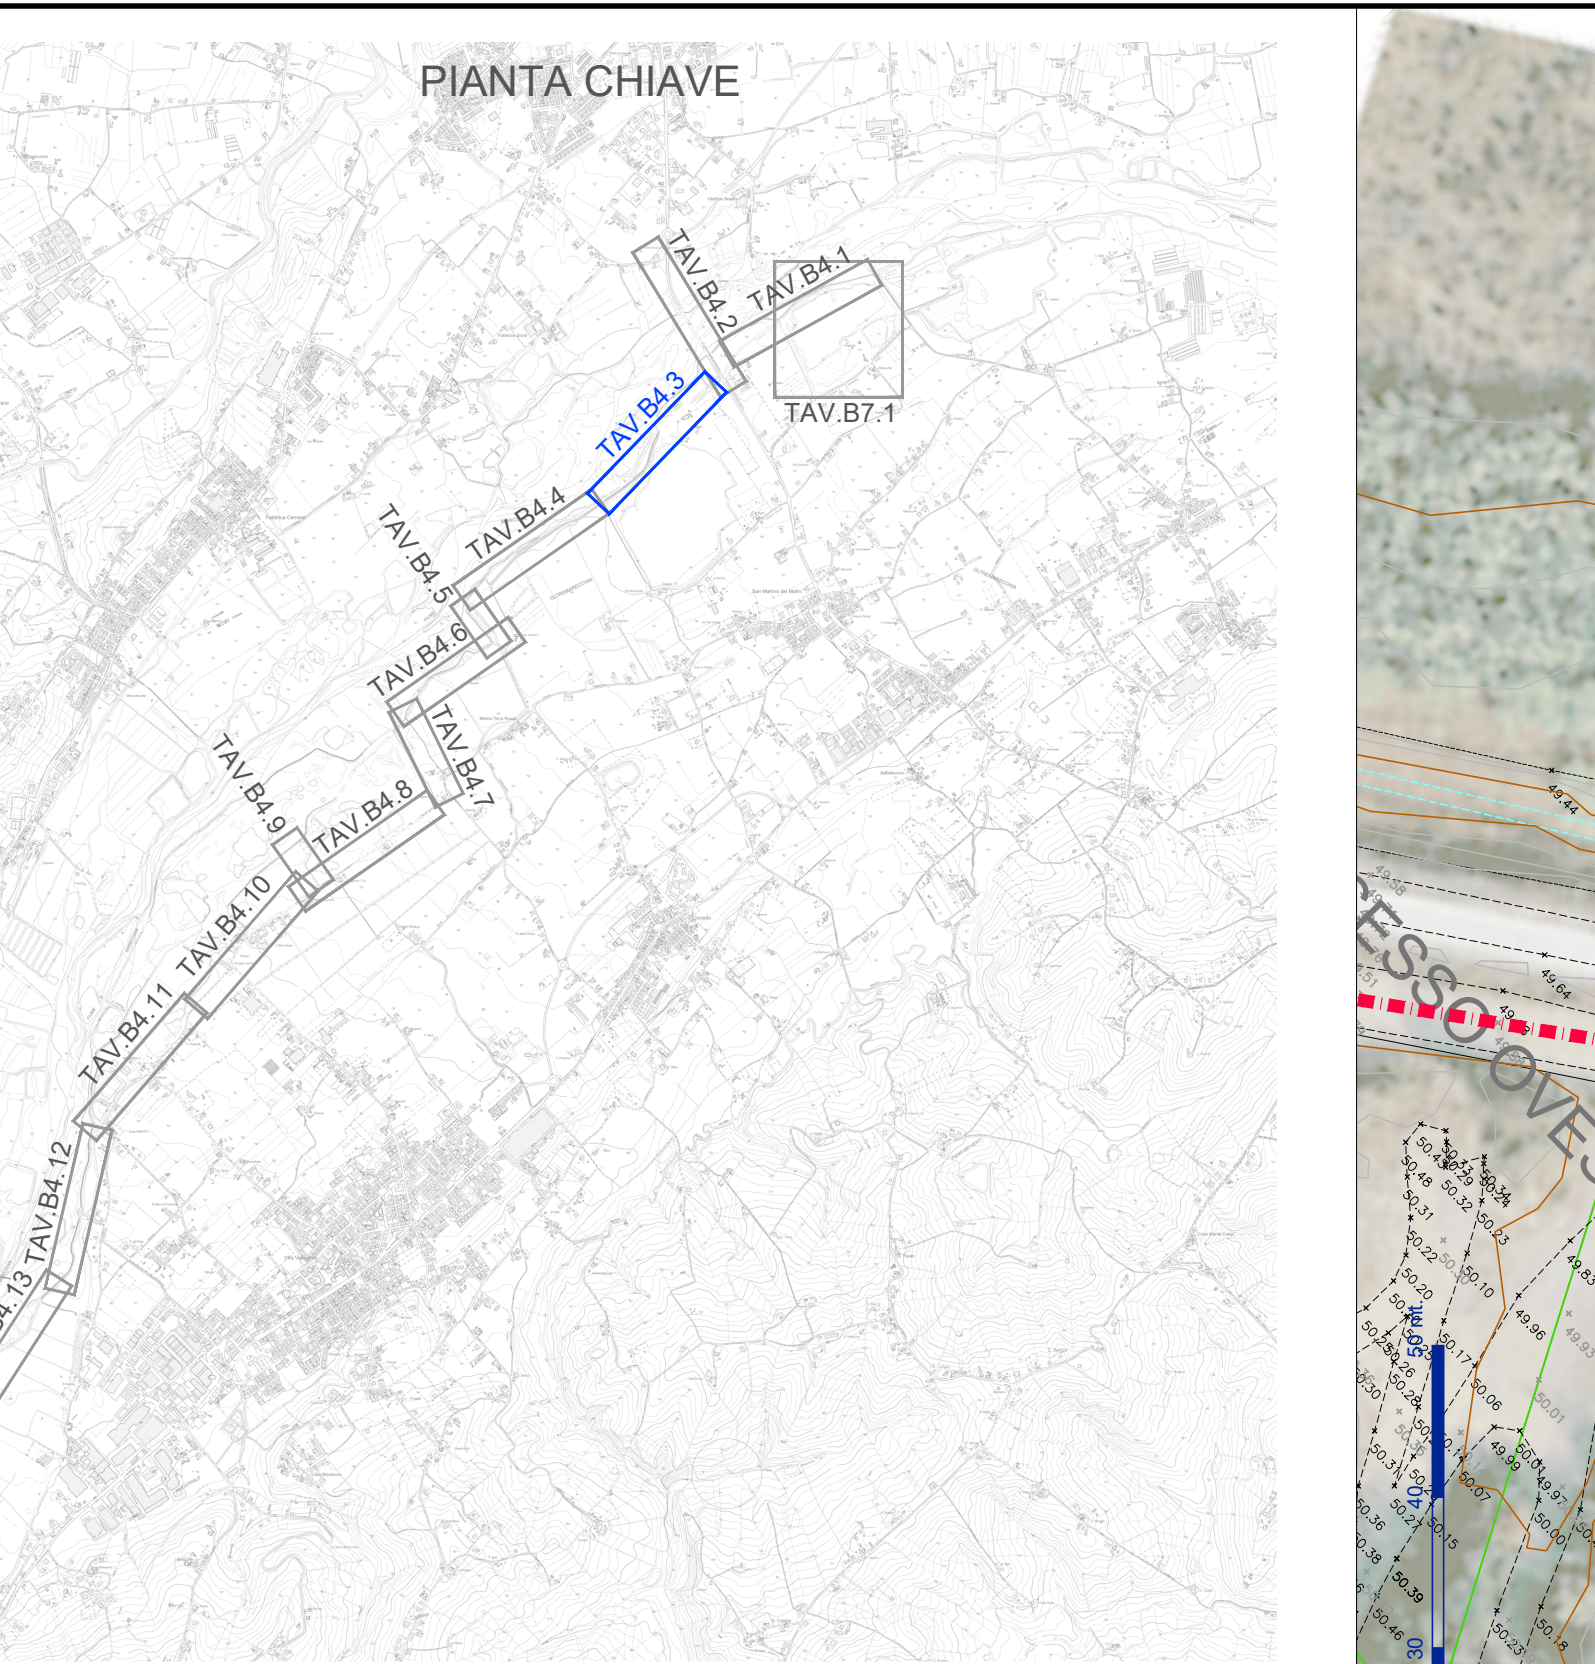

LEGENDA

- TUBAZIONE DI PROGETTO DISTRIBUZIONE PRIMARIA
- TUBAZIONE DI PROGETTO DA DEPURATORE
- TUBAZIONE DI PROGETTO COLLEGAMENTO LAGHI
- TUBAZIONE DI PROGETTO REIMMISSIONE NEL CANALE
- MANUFATTI DI RILASCIO AL FOSSO E PREDISPOSIZIONE PER RETI DI DISTRIBUZIONE SECONDARIA
- CONFINI FOGLI CATASTALI
- CONFINI PARTICELLE CATASTALI

