


PLANIMETRIA DI PROGETTO LAGO AZZURRO - Scala 1:1000



PLANIMETRIA VINCOLI SIC TORRIANA MONTEBELLO CON INDICAZIONE DELLE PREVISIONI DI PROGETTO PER LE AREE BOSCHIVE
Scala 1:2500

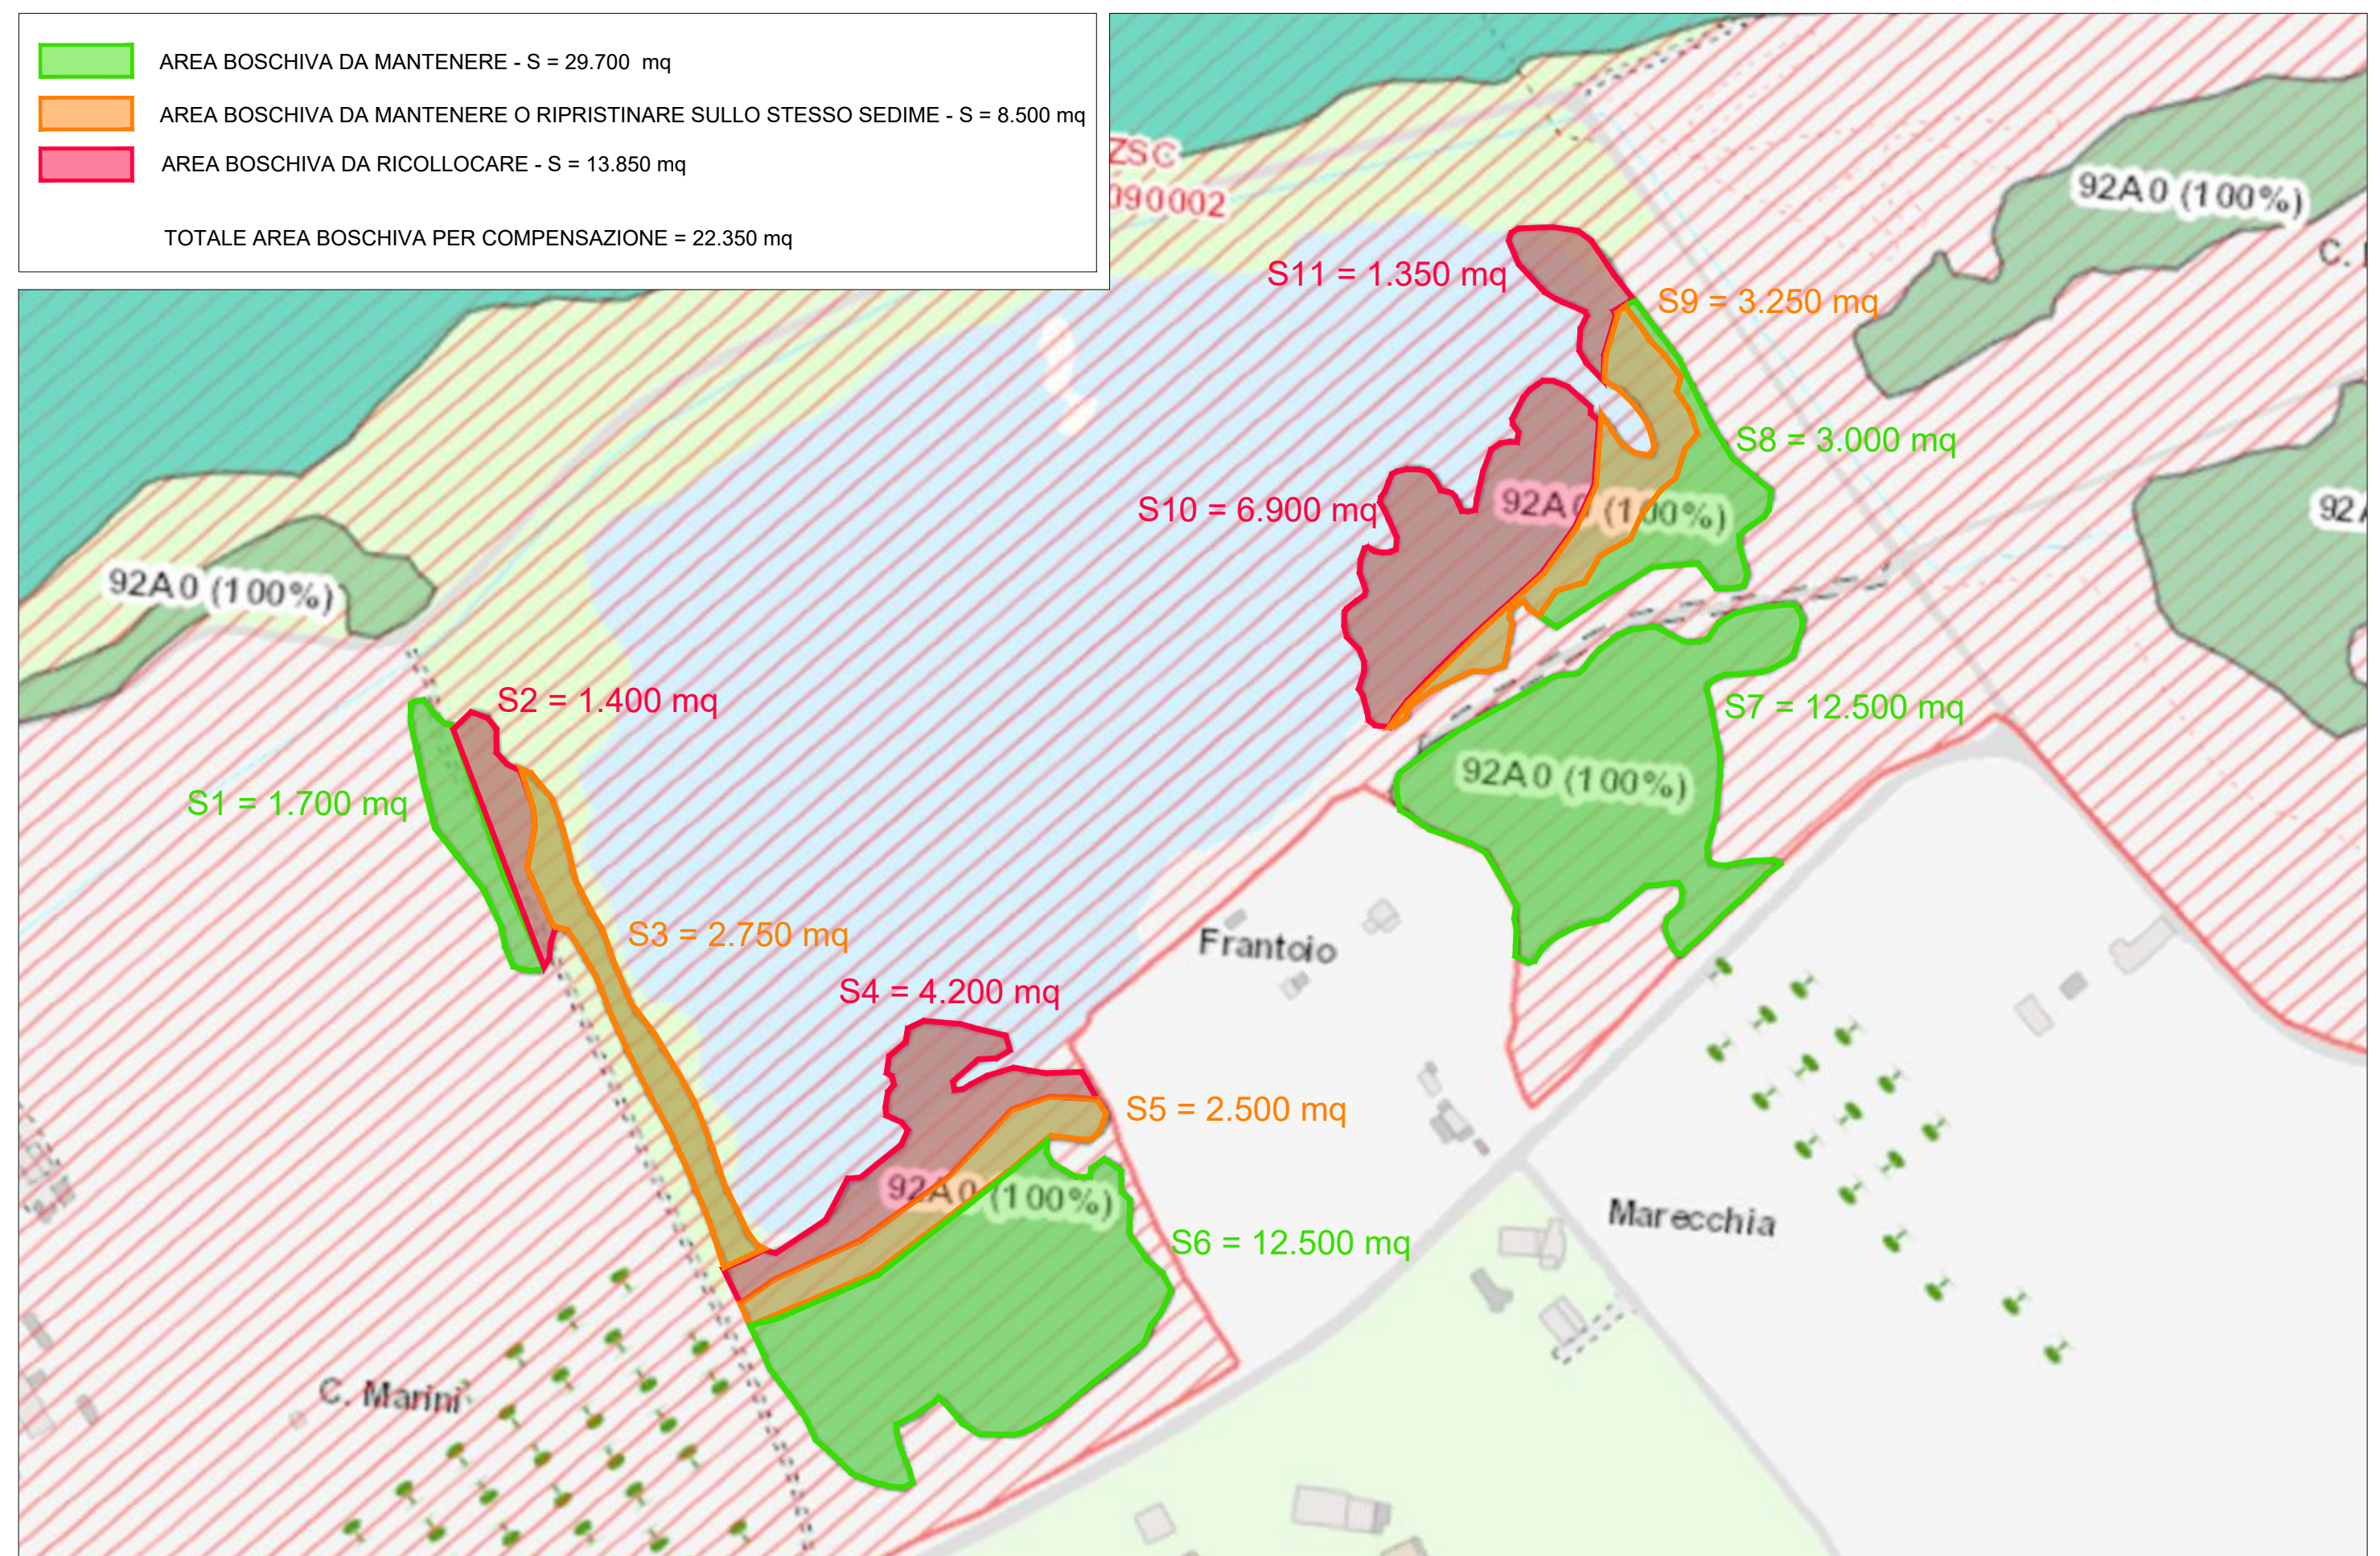

PLANIMETRIA DI PROGETTO CON INDICAZIONE DELLE AREE BOSCHIVE - Scala 1:2500

