

RECUPERO DI BACINI DI EX CAVA IN DESTRA IDRAULICA DEL FIUME
MARECCHIA, CON FUNZIONE DI STOCCAGGIO PER SOCCORSO E
DISTRIBUZIONE IRRIGUA SULLA BASSA VALMARECCHIA, LAMINAZIONE
DELLE PIENE ED USO AMBIENTALE

Codice Intervento: PNRR-M2C4-I4.1-A1-3
PROGETTO DEFINITIVO
Importo progetto € 15.000.000,00
C.U.P. I61B20001260001



B.9 PARTICOLARE POZZETTI E SEZIONI TIPO DI POSA Scala 1:50

RESPONSABILE DEL PROCEDIMENTO
Ing. Andrea Cicchetti

PROGETTISTA GENERALE DELL'OPERA
Ing. Alberto Vanni

CONSULENZA SPECIALISTICA
OPERE IDRAULICHE
Ing. Marco Donati


PROGETTISTA DELLE OPERE
ELETTROMECCANICHE
Ing. Marco Timoncini

Codice Progetto	Revisioni	Descrizione	data
TIRN - 01/2022	0	Emissione per progetto definitivo	15/09/2022
	1	Integrazione PAUR - Rimissione senza modifiche	14/03/2023



Cesena	Sede Legale	Via R. Lambruschini, 195	47521 Cesena (FC)	Tel 0547/327441
Ravenna	Sede Amministrativa	Via Angelo Mariani, 26	48121 Ravenna (RA)	Tel 0544/249811
Forlì	Sede Operativa	Via P. Bonoli, 11	47121 Forlì (FC)	Tel 0543/373111
Rimini	Sede Operativa	Via G. Oberdan, 21	47921 Rimini (RN)	Tel 0541/441611

SEZIONI TIPO DI POSA TUBAZIONE - Scala 1:50

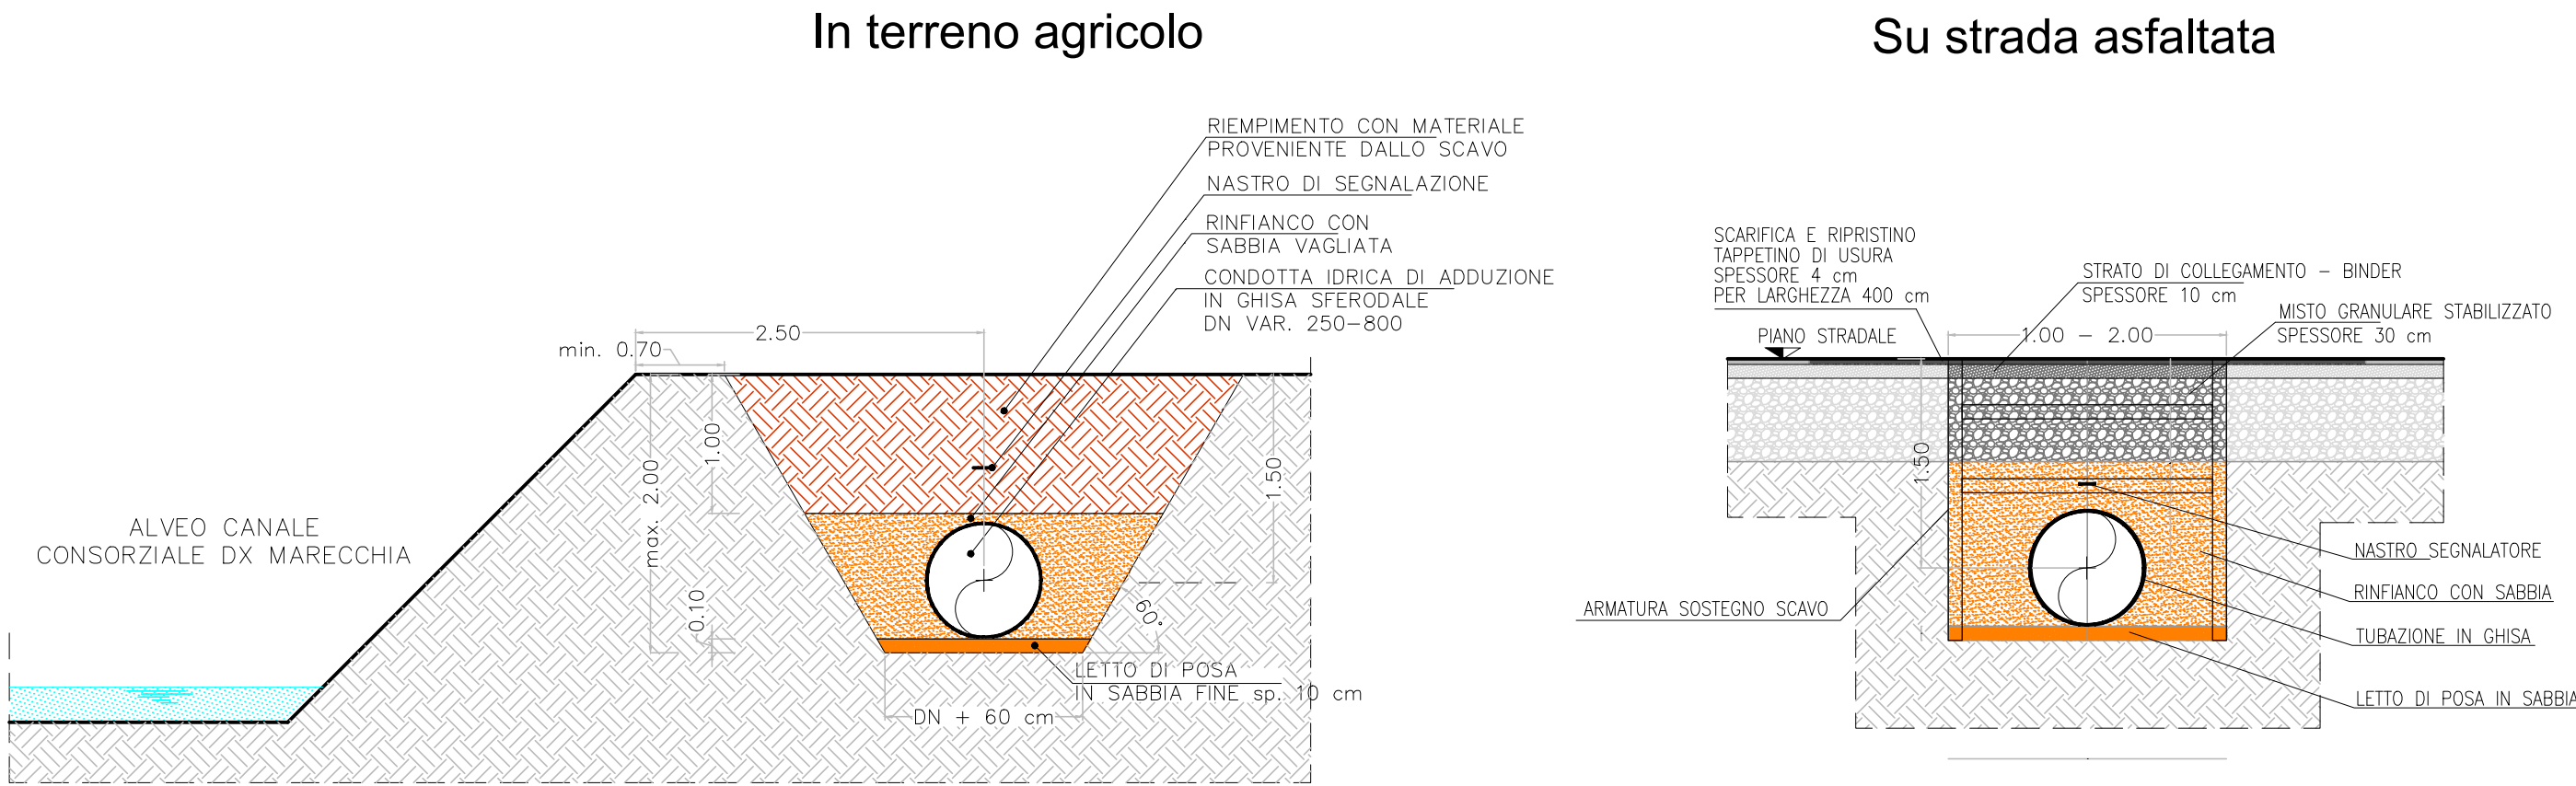

PARTICOLARE TIPO POZZETTO DI DERIVAZIONE - Scala 1:50

