CONSORZIO DI BONIFICA DELLA ROMAGNA

via Ippodromo, 177
Tel. 0544 210360
email: protocollo@pec.bonificaromagna.it
pec: protocollo@pec.bonificaromagna.it
www.bonificaromagna.it

Finanziato dall'Unione europea NextGenerationEU

Mims Ministero delle infrastrutture e della mobilità sostenibili

Piano Nazionale per la Ripresa e Resilienza
MISSIONE 2 - RIVOLUZIONE VERDE E TRANSIZIONE ECOLOGICA
INVESTIMENTO 4.1 - Investimenti e sperimentazione per la messa in sicurezza dell'approvvigionamento idrico

RECUPERO DI BACINI DI EX CAVA IN DESTRA IDRAULICA DEL FIUME MARECCHIA, CON FUNZIONE DI STOCCAGGIO PER ESCOCCIO E DISTRIBUZIONE IRRIGUA SULLA BASSA VALMARECCHIA, LAMINAZIONE DELLE PIENE ED USO AMBIENTALE

Codice Intervento: PNRR-M2C2-I4.1-A1-3

PROGETTO DEFINITIVO

Importo progetto: € 15.000.000,00

CUP: B35E20001250001

B.5.2 PROFILO CONDOTTA DI PROGETTO - RIF. TAVV. D.A B.4.7 A B.4.13 Scala 1:1000

RESPONSABILE DEL PROCEDIMENTO
Ing. Andrea Ciacchetti

CONSULENZA SPECIALISTICA
OPERE IDRAULICHE
Ing. Marco Donati

PROGETTISTA GENERALE ESECUZIONE OPERA
Ing. Alberto Vasini

PROGETTISTA DELLE OPERE ELETTROMECCANICHE
Ing. Marco Panzavolta

Codice Progetto	Revisione	Descrizione	data
1144_1_01/2020	0	emissione per progetto definitivo	15/05/2023
	A	integrazione PUA - 2° revisione elaborato	15/05/2023

Consulenza: Ingegneria Via M. Lambruschini, 15/B 47521 Cesena (FC) Tel.0547/327447
Ricerche: Scienze Naturali Via Angelo Alfonso, 29 40127 Bologna (BO) Tel.051/4399411
Rilievi: Topografia Via C. Cantù, 1 47522 Cesena (FC) Tel.0547/611115
Rilievi: Indagini Geofisiche Via E. Divisione, 31 47521 Cesena (FC) Tel.0547/645815

PIANTA CHIAVE

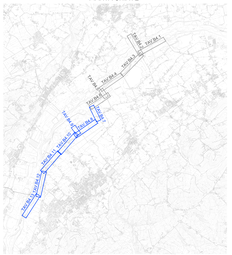

RIFERIMENTO TAVV.B4.7, B4.8

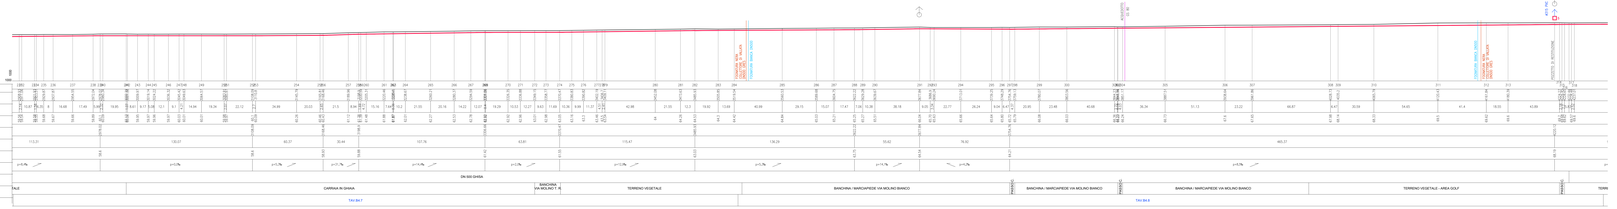

RIFERIMENTO TAVV.B4.10, B4.11

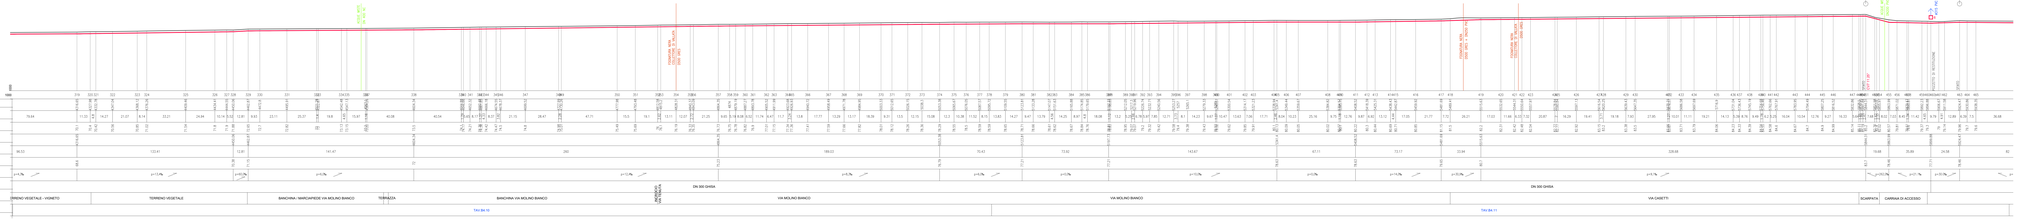

RIFERIMENTO TAVV.B4.12, B4.13