CONSORZIO DI BONIFICA DELLA ROMAGNA

+39 0547 1919246
Fax 0543/24028
email protocollo@pec.bonificaromagna.it
pec.bonificaromagna@legalmail.it
www.bonificaromagna.it

Finanziato dall'Unione europea NextGenerationEU

Mims Ministero delle Infrastrutture e della mobilità sostenibili

Piano Nazionale per la Ripresa e Resilienza
M2C4 - I4.1
"Investimenti in infrastrutture idriche primarie per la sicurezza dell'approvvigionamento idrico"

RECUPERO DI BACINI DI EX CAVA IN DESTRA IDRAULICA DEL FIUME MARECCHIA, CON FUNZIONE DI STOCCAGGIO PER SOCCORSO E DISTRIBUZIONE IRRIGUA SULLA BASSA VALMARECCHIA, LAMINAZIONE DELLE PIENE ED USO AMBIENTALE

Codice Intervento: PNRR-M2C4-I4.1-A1-1-3

PROGETTO DEFINITIVO

Importo progetto € 15.000.000,00

C.U.P. B18J20012650001

B.8 IMPIANTO DI SOLLEVAMENTO - Planimetria, pianta e sezione — Scala 1:50

RESPONSABILE DEL PROCEDIMENTO
Ing. Andrea Cacciavillani

CONSULENZA SPECIALISTICA
OPERE IDRAULICHE
Ing. Marco Donati

PROGETTISTA DELLE OPERE
ELETTROMECCANICHE
Ing. Marco Tiberucci

Codice Progetto	Revisione	Descrizione	DATA
196_I4.1/D02	0	Emissione per progetto definitivo	15/09/2022
	1	Integrazione FNUR - Revisione elaborato	14/03/2023

Comune di Ravenna — Sede Legale: Viale Lamberto Alfi, 48 — 47921 Rimini (RN) — Tel 0541/50 7340
Provincia di Ravenna — Sede Amministrativa: Via Angelo Mariani, 26 — 48121 Ravenna (RA) — Tel 0544/2481 1
Provincia di Forlì-Cesena — Sede Operativa: Via Dismano, 24 — 47922 Rimini (RN) — Tel 0541/50 7340
Provincia di Rimini — Sede Operativa: Via C. Ottaviano, 24 — 47922 Rimini (RN) — Tel 0541/50 7340

PLANIMETRIA GENERALE IMPIANTO - Scala 1:250

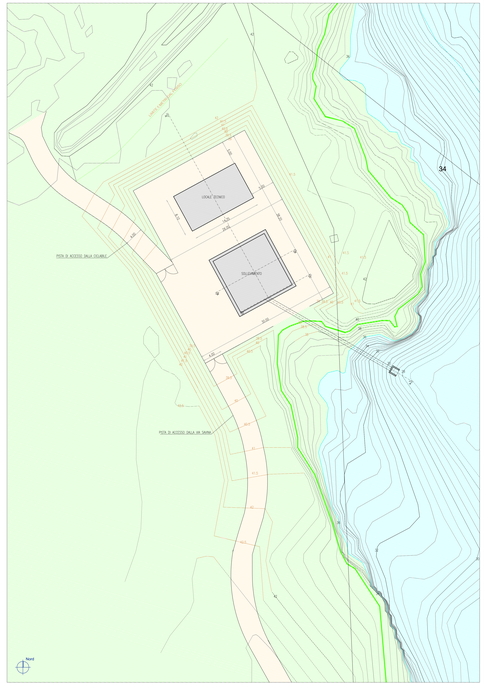

PIANTA COPERTURE - Scala 1:100

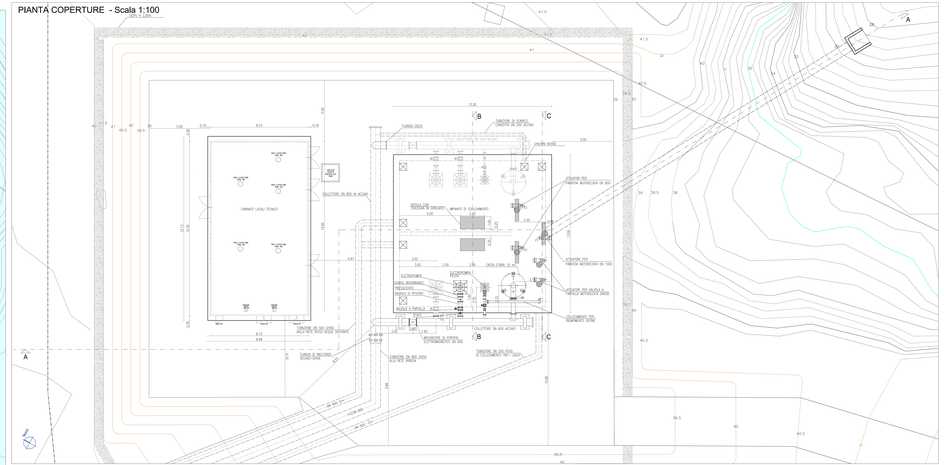

SEZIONE D-D - Scala 1:100

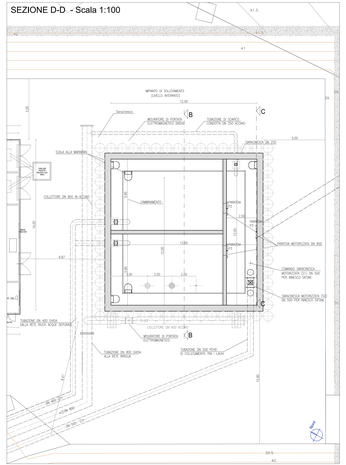

SCHEMA FOROMETRIE (PIANTA COPERTURA) - Scala 1:100

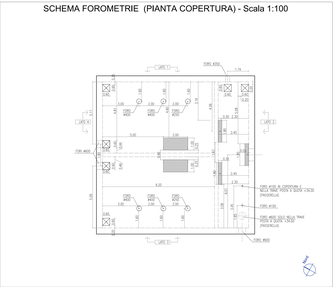

SCHEMA FOROMETRIE - Scala 1:100 (PROSPETTI)

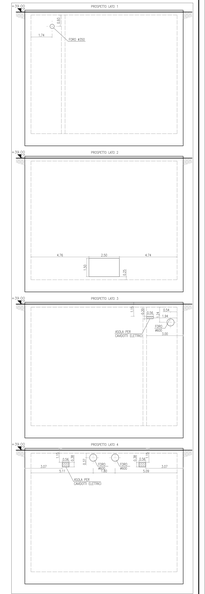

SEZIONE A-A - Scala 1:100

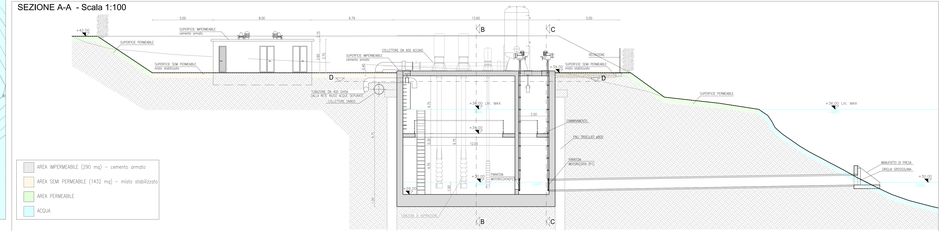

SEZIONE B-B - Scala 1:100

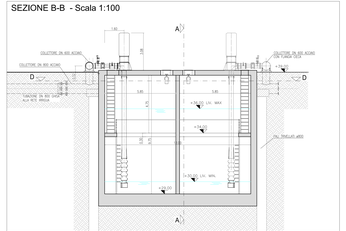
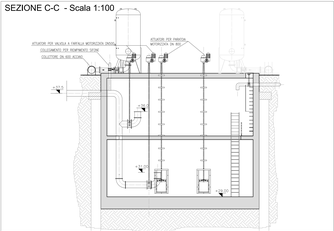
SEZIONE C-C - Scala 1:100