

RECUPERO DI BACINI DI EX CAVA IN DESTRA IDRAULICA DEL FIUME MARECCHIA, CON FUNZIONE DI STOCCAGGIO PER SOCCORSO E DISTRIBUZIONE IRRIGUA SULLA BASSA VALMARECCHIA, LAMINAZIONE DELLE PIENE ED USO AMBIENTALE  
Codice intervento: PNRR-M2C4-M.1-A1-3  
PROGETTO DEFINITIVO  
Importo progetto € 15.000.000,00  
C.U.P. I61B20001260001



B.7.2 LAGO AZZURRO - SEZIONI DI PROGETTO Scala 1:500


RESPONSABILE DEL PROCEDIMENTO  
Ing. Andrea Cicchetti  
PROGETTISTA GENERALE DELL'OPERA  
Ing. Alberto Vanni  
CONSULENZA SPECIALISTICA  
OPERE IDRAULICHE  
Ing. Marco Donati  
PROGETTISTA DELLE OPERE  
ELETTROMECCANICHE  
Ing. Marco Timoncini

Codice Progetto	Revisioni	Descrizione	data
TRN - 01/2022	0	Emissione per progetto definitivo	15/09/2022
	1	Integrazione PAUR - Rimessione elaborato senza modifica	14/03/2023

Comuni	Sede Legale	Via R. Lombardini, 195	47021 Cesena (RC)	Tel 0547/327441
Ravenna	Sede Amministrativa	Via Angelo Mattei, 26	48121 Ravenna (RA)	Tel 0544/248811
Forlì	Sede Operativa	Via P. Bonoli, 11	47121 Forlì (FC)	Tel 0543/973111
Rimini	Sede Operativa	Via G. Oberdan, 21	47921 Rimini (RN)	Tel 0541/441611


## Sezione A-1

Scala Lunghezza 1 : 500  
Scala Altezza 1 : 500

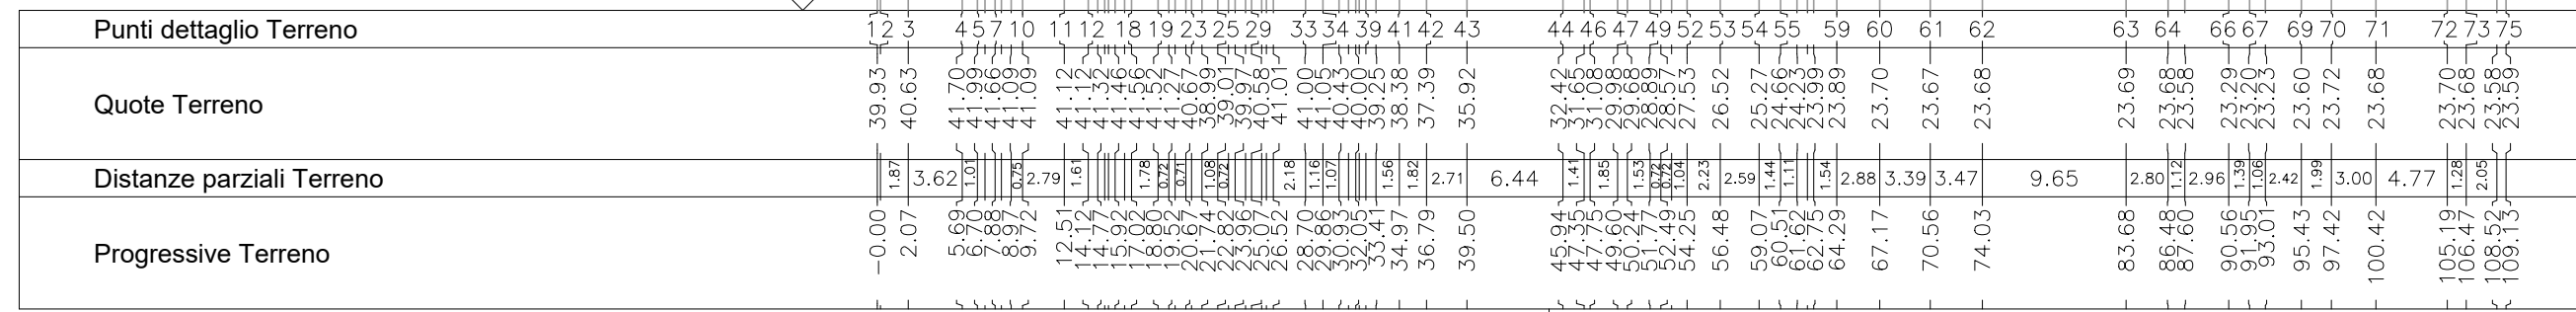


## Sezione A-2

Scala Lunghezza 1 : 500  
Scala Altezza 1 : 500

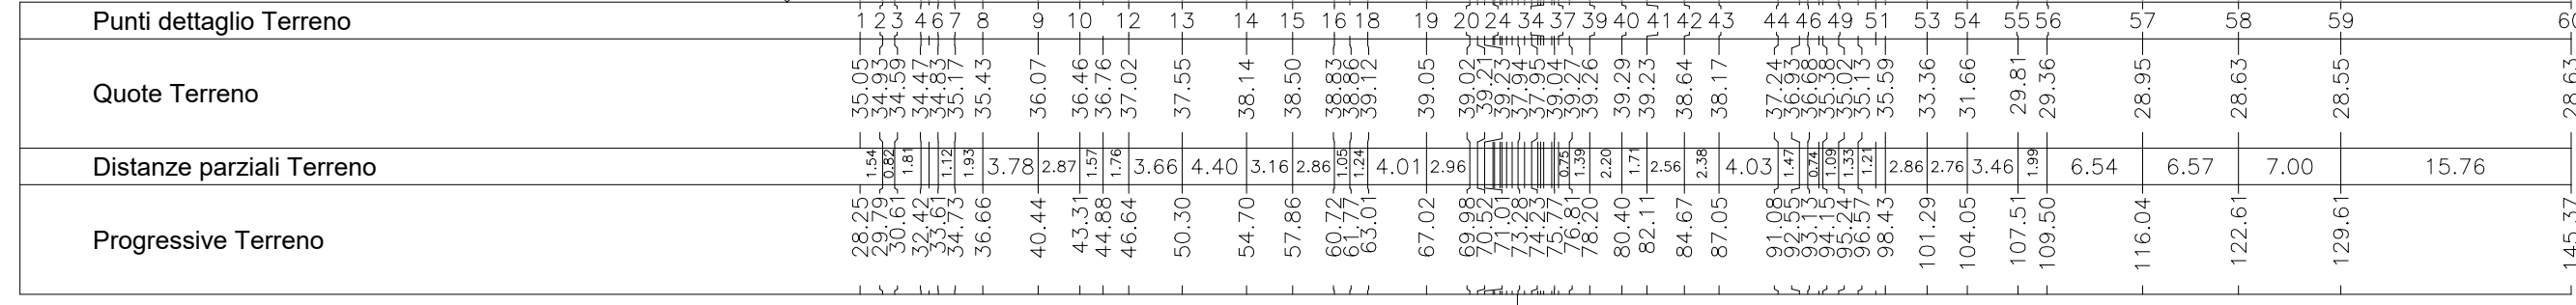


## Sezione A-3

Scala Lunghezza 1 : 500  
Scala Altezza 1 : 500

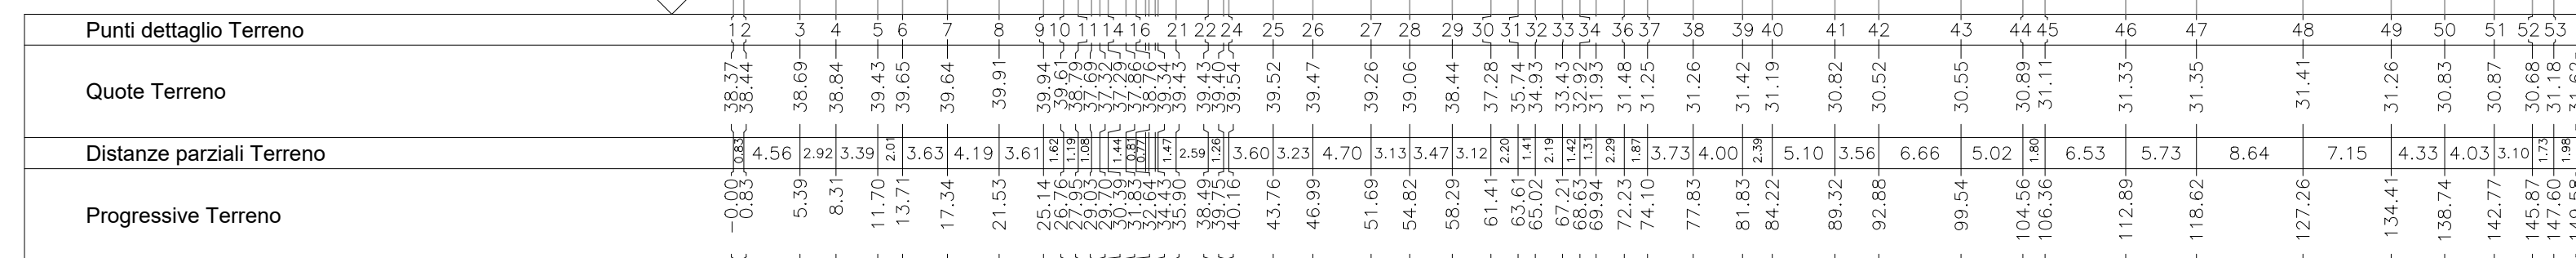


## Sezione A-4

Scala Lunghezza 1 : 500  
Scala Altezza 1 : 500

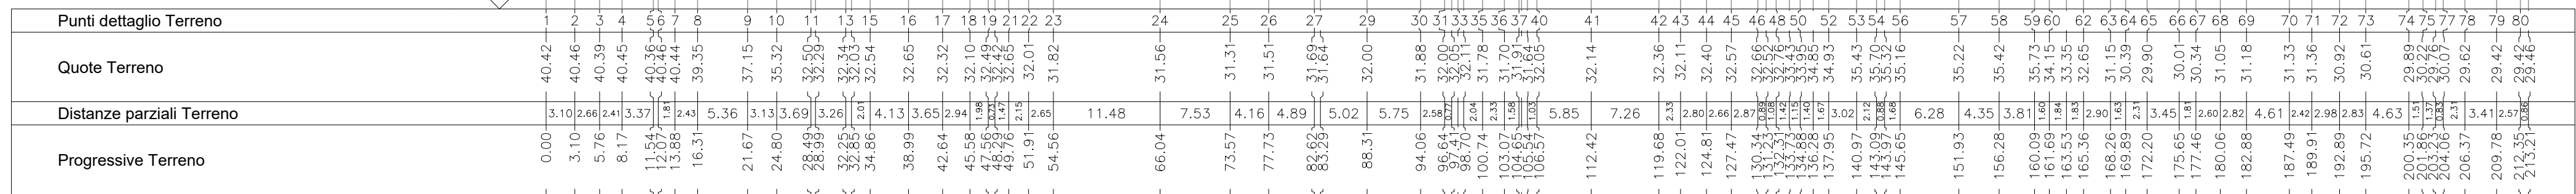


## Sezione A-5

Scala Lunghezza 1 : 500  
Scala Altezza 1 : 500

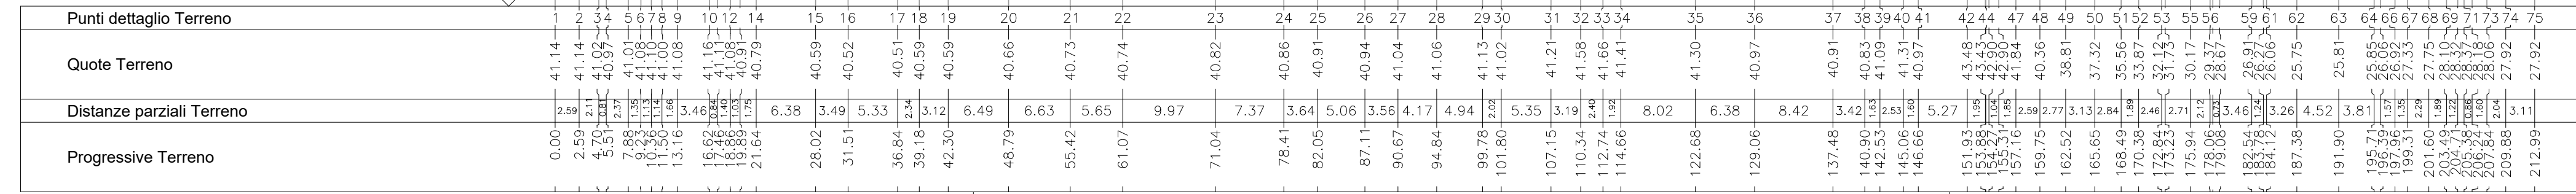

## Sezione A-6

Scala Lunghezza 1 : 500  
Scala Altezza 1 : 500

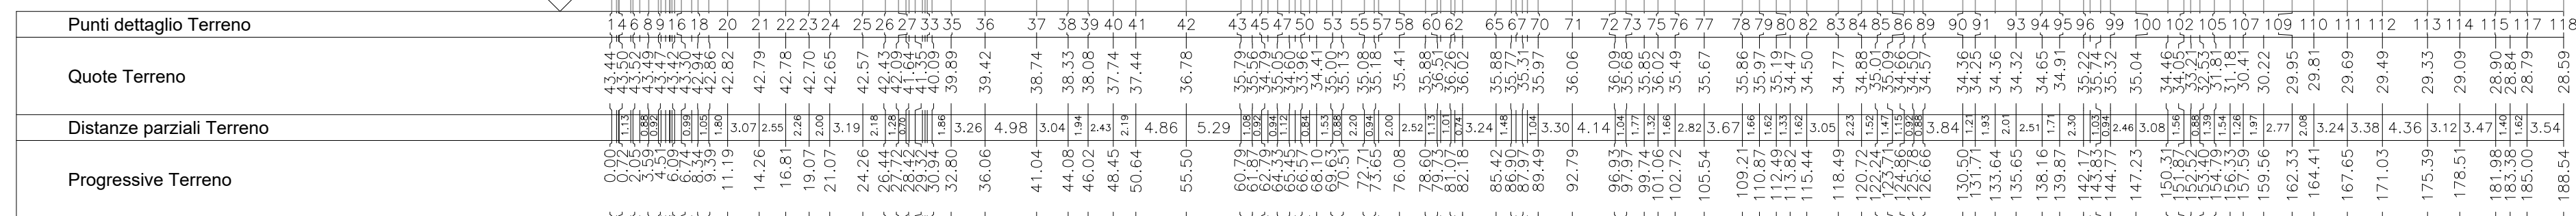

## Sezione A-7

Scala Lunghezza 1 : 500  
Scala Altezza 1 : 500

