CONSORZIO DI BONIFICA DELLA ROMAGNA
tel 0547/25286
fax 0544/24366
email protocollo@pec.bonificaromagna.it
pec bonificaromagna@pec.it
www.bonificaromagna.it

Finanziato dall'Unione europea NextGenerationEU

Mims Ministero delle Infrastrutture e della mobilità sostenibili

Piano Nazionale per la Ripresa e Resilienza
M2C4 - I4.1
"Investimenti in infrastrutture per la sicurezza del approvvigionamento idrico"

RECUPERO DI BACINI DI EX CAVA IN DESTRA IDRAULICA DEL FIUME MARECCHIA, CON FUNZIONE DI STOCCAGGIO PER SOCCORSO E DISTRIBUZIONE IRRIGUA SULLA BASSA VALMARECCHIA, LAMINAZIONE DELLE PIENE ED USO AMBIENTALE

Codice Intervento: PNRR-M2C4-I4.1-A1-3

PROGETTO DEFINITIVO

Importo progetto € 13.000.000,00

CUP: B18D20012420001

B.10.2	PLANIMETRIA DI PROGETTO CON SOVRAPPOSIZIONE DELLE RETI - FOGNARIE E ACQUEDOTTISTICHE - BA1.1B4.2 BA1.2B4.3 B4.5 B.10.4.1	Scala 1:1000

RESPONSABILE DEL PROCEDIMENTO
Ing. Andrea Ciavatti

PROGETTISTA GENERALE DELL'OPERA
Ing. Alberto Vanni

CONSULENZA SPECIALISTICA OPERE IDRAULICHE
Ing. Marco Rinaldi

PROGETTISTA DELLE OPERE ELETTROMECCANICHE
Ing. Marco Pancaldo

Codice Progetto	Revisione	Descrizione	data
Vers. 1 - 6/2022	0	Integrazione PAUR - Emissione nuovi elaborati	14/03/2023

Consulenza:	Ambiente	Via B. Lambruschini, 15B	47521 Cesena (FC)	Tel 0547/327847
Geologia:	Geologia	Via Angelo Minozzi, 28	47121 Forlì (FC)	Tel 0543/34911
Idraulica:	Idraulica	Via Ravegnana, 11	47522 Cesena (FC)	Tel 0547/645111
Rilievi:	Rilievi Topografici	Via G. Donizetti, 21	47923 Rimini (RN)	Tel 0541/441671

PIANTA CHIAVE

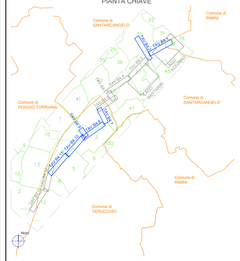

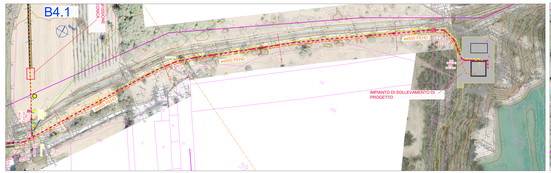

PROGETTO
IMPIANTO DI SOLLEVAMENTO DI PROGETTO

TUBAZIONE DI PROGETTO DISTRIBUZIONE PRIMARIA

TUBAZIONE DI PROGETTO DA DEPURATORE

TUBAZIONE DI PROGETTO COLLEGAMENTO LAGHI

TUBAZIONE DI PROGETTO REIMMISSIONE NEL CANALE

MANUFATTI DI RILASCIO AL FOSSO E PREDISPOSIZIONE PER RETI DI DISTRIBUZIONE SECONDARIA

CONFINE FOGLI CATASTALI

CONFINE PARTICELLE CATASTALI

INTERFERENZA DA VERIFICARE

SOTTOSERVIZI ESISTENTI

ACQUEDOTTO

FOGNATURA NERA

FOGNATURA BIANCA
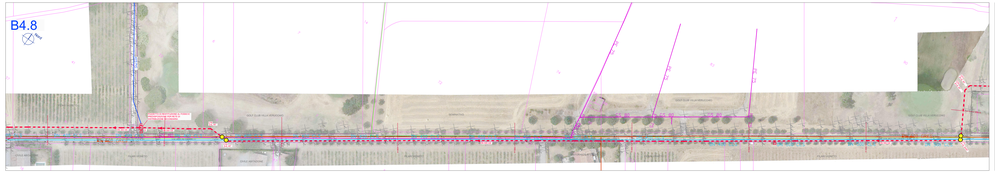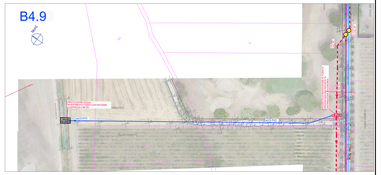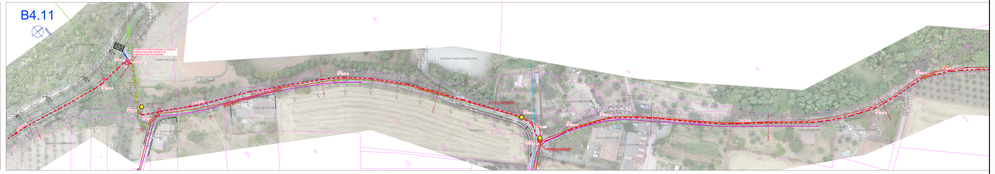
FOGNATURA MISTA