Finanziato dall'Unione europea NextGenerationEU

Italiadomani

Ministero dell'Università e della Ricerca

Ministero delle Infrastrutture e dei Trasporti

PIANO NAZIONALE DI RIPRESA E RESILIENZA M2C4 - I4.1

"INVESTIMENTI IN INFRASTRUTTURE IDRICHE PRIMARIE PER LA SICUREZZA DELL'APPROVVIGIONAMENTO IDRICO"

CONSORZIO DI BONIFICA
DELLA ROMAGNA OCCIDENTALE

PROGETTO DI MESSA IN SICUREZZA E INCREMENTO DELLA RESILIENZA IDRICO-IDRAULICA DEI TERRITORI SOTTESI DAL CANALE "FOSSO VECCHIO" MEDIANTE COSTRUZIONE DI UNA CASSA DI ESPANSIONE CON FUNZIONE DI LAMINAZIONE DELLE PIENE E DI INVASO PER L'EFFICIENTAMENTO DELLA PRATICA IRRIGUA DA CANALI A RETE TUBATA IN PRESSIONE, NEI COMUNI DI BAGNACAVALLO, COTIGNOLA E FAENZA IN PROVINCIA DI RAVENNA.

CUP I43B23004390008 CODICE INTERVENTO PNRR-M2C4-I-4.1-A2-2

PROGETTO GENERALE DEFINITIVO

ALL. 2.4.2	VANO TECNICO DI POMPAGGIO "VALLETTA" - ARCHITETTONICO

IL PROGETTISTA
Dott. Ing. Elvio Cangini
Firmato digitalmente

LUGO, 20/06/2022
REVISI 03/02/2023

PLANIMETRIA GENERALE scala 1:10.000

PIANTA INTERRATO
scala 1:50

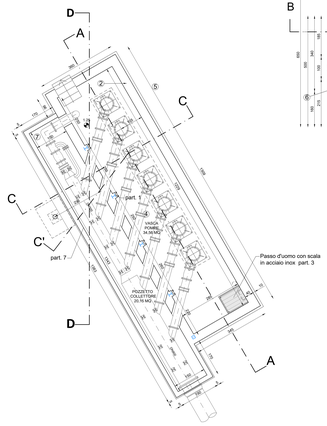

PIANTA TERRA
scala 1:50

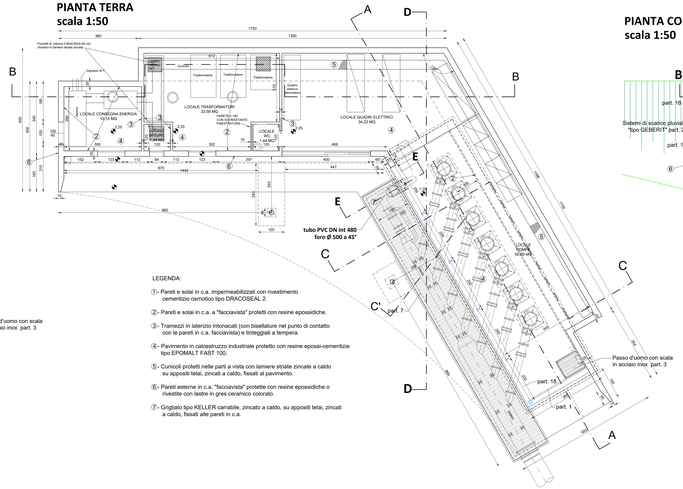

LEGENDA:

①- Pareti e solai in c.a. impermeabilizzati con rivestimento cementizio osmotico tipo DRACOSEAL 2.

②- Pareti e solai in c.a. a "facciavista" protetti con resine epossidiche.

③- Tramezzi in laterizio intonacati (con bisellature nel punto di contatto con le pareti in c.a. facciavista) e tinteggiati a tempera.

④- Pavimento in calcestruzzo industriale protetto con resine epossi-cementizie tipo EPOMALT FAST 100.

⑤- Cunicoli protetti nelle parti a vista con lamiere striate zincate a caldo su appositi telai, zincati a caldo, fissati al pavimento.

⑥- Pareti esterne in c.a. "facciavista" protette con resine epossidiche o rivestite con lastre in gres ceramico colorato.

⑦- Grigliato tipo KELLER carrabile, zincato a caldo, su appositi telai, zincati a caldo, fissati alle pareti in c.a.

PIANTA COPERTURA
scala 1:50

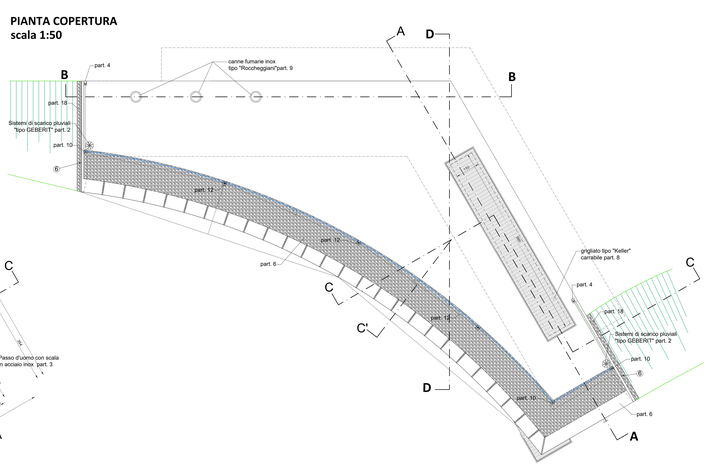

SEZIONE AA
scala 1:50

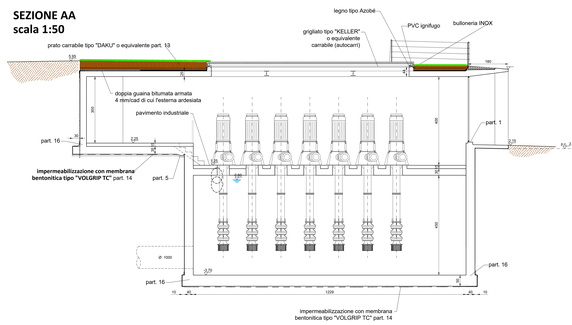

SEZIONE BB
scala 1:50

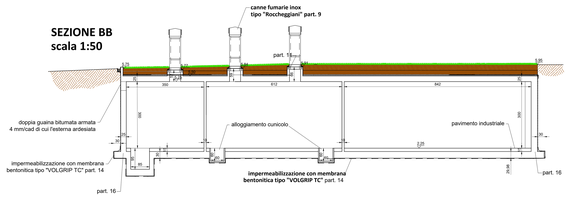

PIANTA CON INDICAZIONE VISTE
scala 1:100

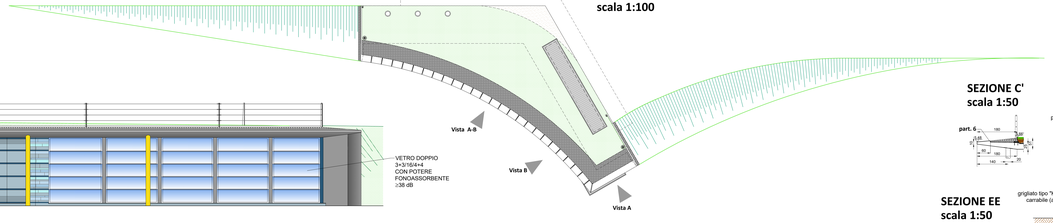

PROSPETTO A
scala 1:50

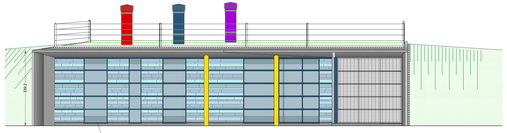

PROSPETTO B
scala 1:50

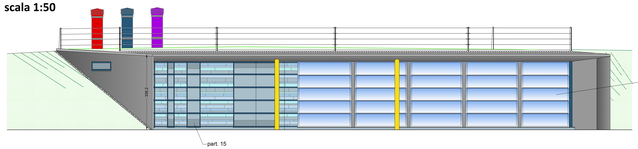

PROSPETTO A-B
scala 1:50

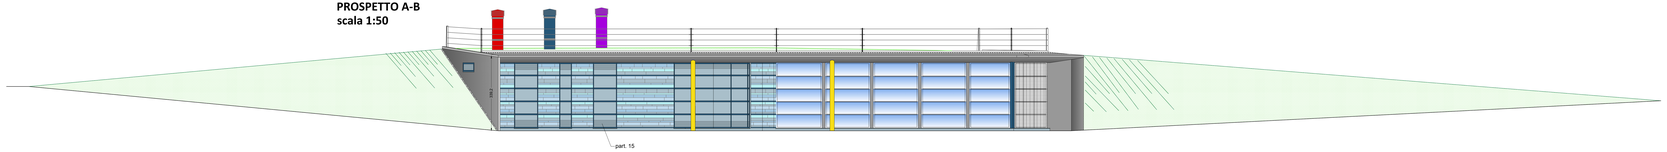

SEZIONE C'
scala 1:50

SEZIONE CC
scala 1:50

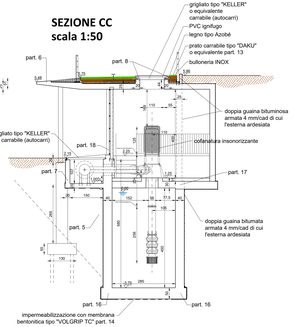

SEZIONE DD
scala 1:50

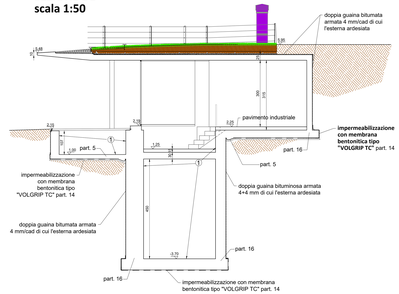
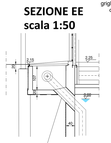
SEZIONE EE
scala 1:50