
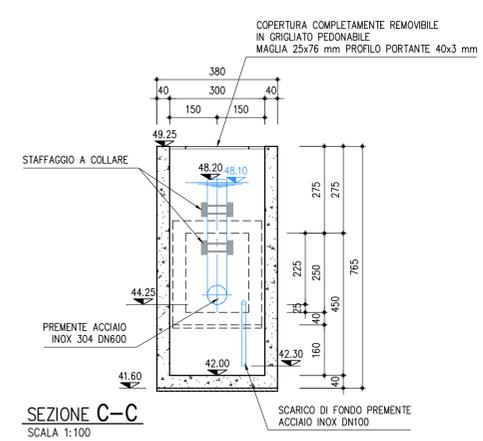
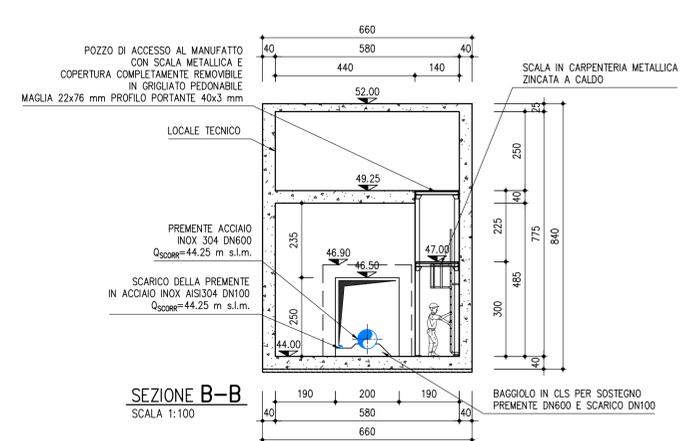
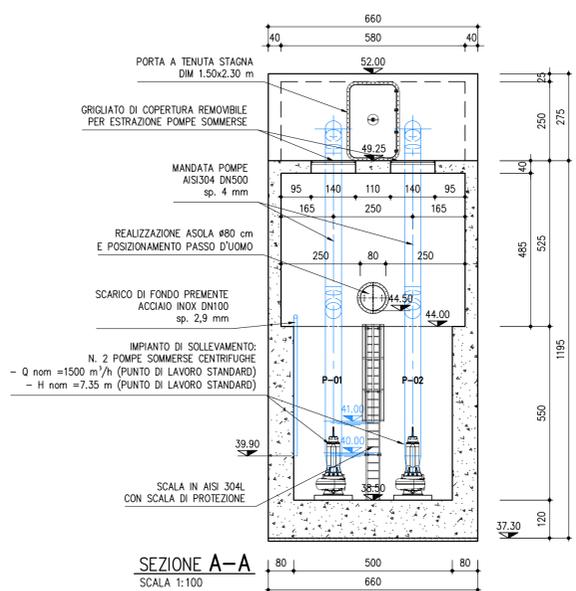


PROSPETTO LATO VASCA FINALE
SCALA 1:100

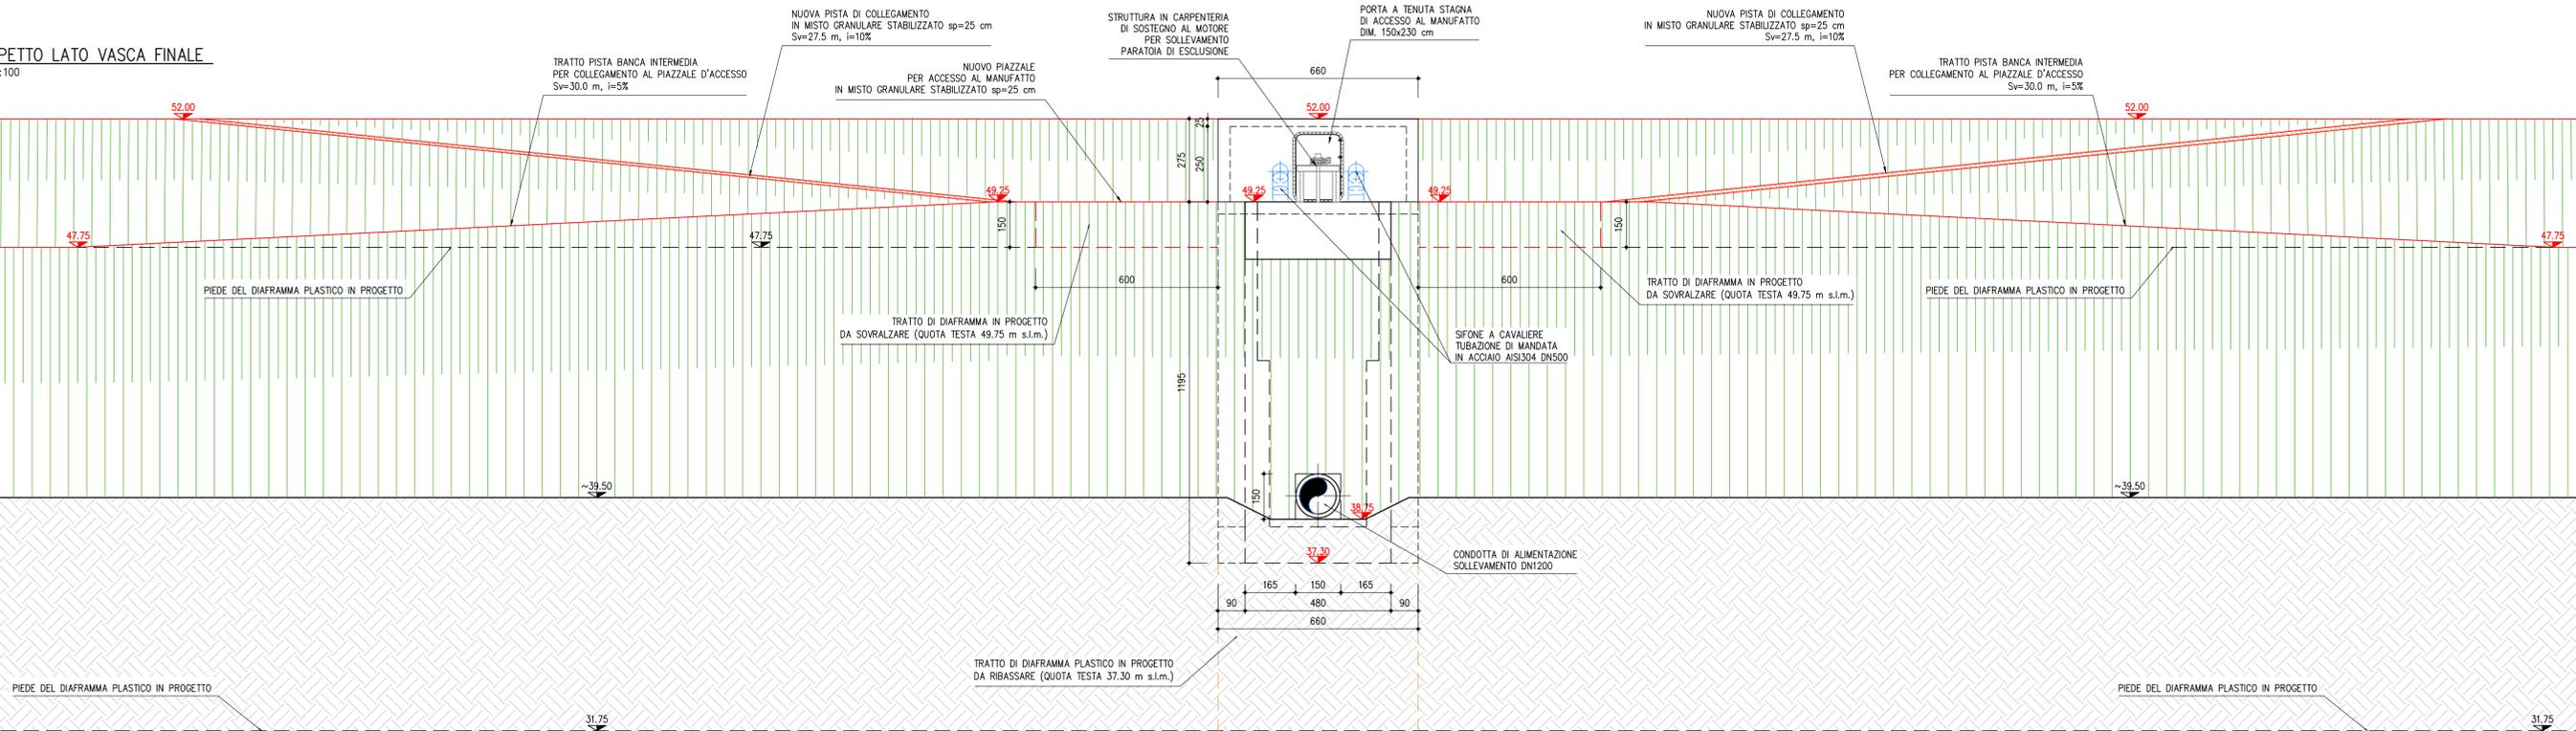

AGENZIA INTERREGIONALE PER IL FIUME PO - PARMA
Strada Giuseppe Garibaldi 75, I-43121 Parma

MO-E-1383-CODICE OPERA N.1392 - CUP:B94H20001600001 - INTERVENTI DI ADEGUAMENTO E MESSA IN SICUREZZA DELLA CASSA DI LAMINAZIONE DEL FIUME SECCHIA ALLA NORMATIVA DPR 1363/59 E DM 26/06/2014.

4° LOTTO FUNZIONALE: COUTILIZZO INVASO AD USO IRRIGUO - CIG:94819039E1

PROGETTO DI FATTIBILITA' TECNICO ECONOMICA

ARCHITTONICI IMPIANTO DI SOLLEVAMENTO (SEZIONI TRASVERSALI E PROSPETTO)

TAV. N° 5.1 SCALA INDICATA

IL RAGGRUPPAMENTO TEMPORANEO DI PROFESSIONISTI:

CAPOGRUPPO MANDATARIA: **DIZETA INGEGNERIA**

MANDANTE: **MAJONE&PARTNERS**

MANDANTE (ECOLOGIA): **EN GEO S.r.l.**

MANDANTE (IMPATTO AMBIENTALE): **GRALIA**

PER IL R.I.P.E.:
IL PROGETTISTA GENERALE: DOTT. ING. FILIPPO BERNABEI
IL CSP: DOTT. ING. NICOLA PESSARELLI
IL R.I.P.E.: DOTT. ING. MASSIMO VALENTE

REV.	DATA	DESCRIZIONE MODIFICA	REDATTO	CONTR.	APPR.

A. TERMINI DI LEGGE, SI RISERVA LA PROPRIETA' DEL PRESENTE ELABORATO, CHE PERTANTO NON PUO' ESSERE RIPRODOTTO E/O CEDUTO A TERZI SENZA AUTORIZZAZIONE DELLA DIZETA INGEGNERIA.