

PUNTO DI CONSEGNA

ATTRAVERSAMENTO PISTA CICLABILE

CONDOTTA DI ALIMENTAZIONE ALLA RETE IRRIGUA PRFV DN700

METANODOTTO SNAM DN100


ATTRAVERSAMENTO SP 85

METANODOTTO SNAM DN300


CONDOTTA DI ALIMENTAZIONE ALLA RETE IRRIGUA PRFV DN700

METANODOTTO SNAM DN400

TUBAZIONE AIMAG CA DN350

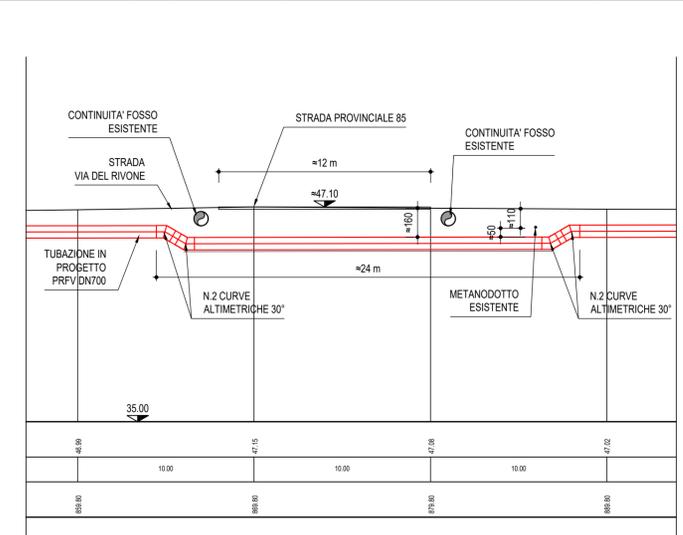

SEZIONE A-A - ATTRAVERSAMENTO SP85
SCALA 1:200

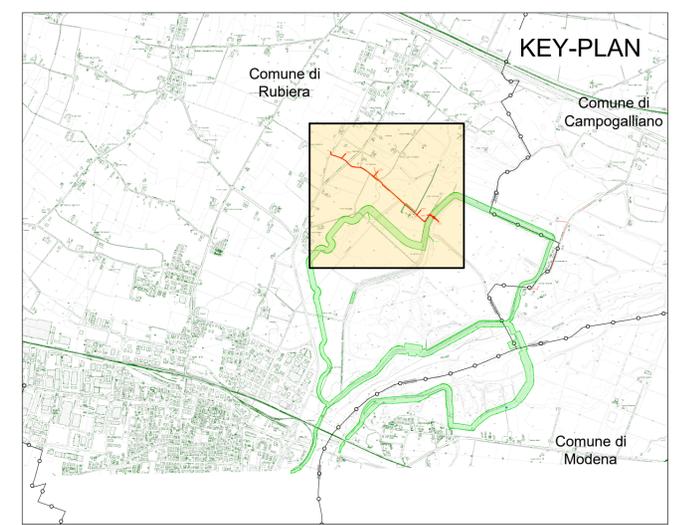

LEGENDA:

- OPERE IN PROGETTO
- INGOMBRO OPERE LOTTI I, II e III
- ACQUEDOTTO:
 - RETE ADDUZIONE AIMAG
 - RETE DISTRIBUZIONE AIMAG
 - ALLACCI AIMAG
 - AIMAG: PROGETTO RETI ACQUA
- LINEA TELEFONICA:
 - LINEA TELEFONICA TELECOM
- LINEE ELETTRICHE:
 - ELETTRODOTTO TERNA LINEA AEA A.T. 132 KV (con area di rispetto dai tralicci)
 - ELETTRODOTTO RFI LINEA AEA A.T. 132 KV (con area di rispetto dai tralicci)
 - LINEA ELETTRICA ENEL AEREA M.T.
 - LINEA ELETTRICA ENEL AEREA B.T.
- GAS:
 - METANODOTTO SNAM DN 400
 - METANODOTTO SNAM DN 300
 - METANODOTTO DN 100



AGENZIA INTERREGIONALE PER IL FIUME PO – PARMA
Strada Giuseppe Garibaldi 75, I-43121 Parma

MO-E-1383-CODICE OPERA N.1392 - CUP:B94H20001600001 - INTERVENTI DI ADEGUAMENTO E MESSA IN SICUREZZA DELLA CASSA DI LAMINAZIONE DEL FIUME SECCHIA ALLA NORMATIVA DPR 1363/59 E DM 26/06/2014.

4° LOTTO FUNZIONALE: COUTILIZZO INVASO AD USO IRRIGUO - CIG:94819039E1

PROGETTO DI FATTIBILITA' TECNICO ECONOMICA

DETTAGLIO RISOLUZIONE INTERFERENZA SP85

TAV. N° 3i.4 SCALA 1:1'000-1:200

IL RAGGRUPPAMENTO TEMPORANEO DI PROFESSIONISTI:

CAPOGRUPPO MANDATARIA

DIZEA INGEGNERIA

MAJONE&PARTNERS

EN GEO S.p.A.

G.R.A.T.A.

PER IL R.T.P.:

IL PROGETTISTA GENERALE
DOCT. ING. FULVIO BERNABEI

IL CSP:
DOCT. ING. NICOLA PESSARELLI

IL RUP:
DOCT. ING. MASSIMO VALENTE

REV.	DATA	DESCRIZIONE MODIFICA	REDATTO	CONTR.	APPR.
02	MAGGIO 2023	REVISIONE A SEGUITO RICHIESTE INTEGRAZIONI PROCEDURA DI VIA			

DATA: DICEMBRE 2022

A TERMINI DI LEGGE CI SI RISERVA LA PROPRIETA' DEL PRESENTE ELABORATO, CHE PERTANTO NON PUO' ESSERE RIPRODOTTO E/O CEDUTO A TERZI SENZA AUTORIZZAZIONE DELLA DIZEA INGEGNERIA