Distanza di Prima Approssimazione Stazione Utente - Scala 1:1000

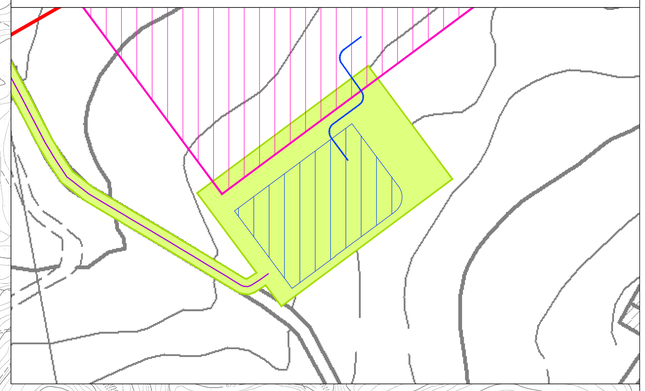

INQUADRAMENTO - Scala 1:200.000

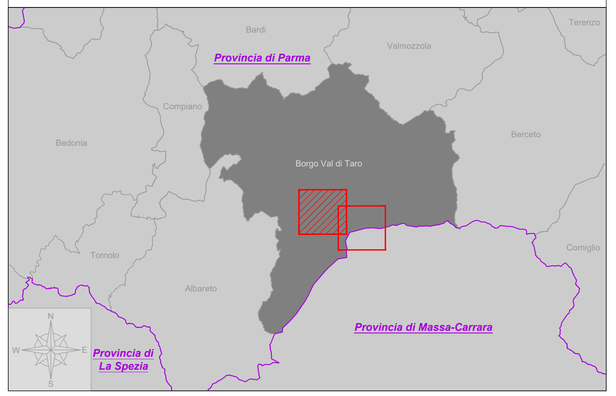

LEGENDA:

- Limiti Comunali
- Linea aerea esistente
- Campata dedicata alla sola fune di guardia esistente
- Cabina "Borgotaro RT"

OPERE IN PROGETTO:

- Nuova Stazione Elettrica a 132 kV "SE Borgotaro"
- Nuova Stazione Utente "SU Borgotaro Wind"
- Elettrodotto aereo 132 kV
- Elettrodotto interrato 132 kV
- Demolizione elettrodotto aereo esistente
- Cavo di utenza 132 kV
- Cavo 30 kV parco eolico "Monte Croce di Ferro"
- Fascia DPA

REGIONE EMILIA ROMAGNA
PROVINCIA DI PARMA
COMUNE DI BORGO VAL DI TARO

PROGETTO PER LA REALIZZAZIONE DEL PARCO EOLICO "MONTE CROCE DI FERRO"

Potenza complessiva 30 MW

PROGETTO DEFINITIVO

DELL'IMPIANTO, DELLE OPERE CONNESSE E DELLE INFRASTRUTTURE INDISPENSABILI

PIUC-Tav.19.1a

Corografia di progetto con Distanza di Prima Approssimazione Stazione Utente e cavo MT

COMMITTENTE

BORGOTARO WIND

Piazza del Grano 3
39100 Bolzano, Italia

GRUPPO DI LAVORO

- Ing. GIUSEPPE STEFANINI: progettista opere civili, idrauliche e calcoli strutturali
- Ing. PIETRO RICCIARDINI (GEOTECH srl): progettista opere elettriche e sottostazione
- Ing. GIULIO BARTOLI, Dott. Geol. STEFANO MANTOVANI (MMA srl): SIA, studi paesaggistici, relazioni specialistiche, studio geologico geotecnico, studio di impatto acustico, simulazioni fotografiche
- Dott.ssa. MARIA GRAZIA LISENO (NOSTOI srl): studio archeologico
- Prof. DINO SCARAVELLI (Coop. ST.E.R.N.A.): relazione faunistica, piano di monitoraggio faunistico, avifaunistico e chirotteri, relazione floristico-vegetazionale
- Arch. LUCIANO SERCHIA: consulente paesaggistico
- Arch. STEFANO BOTTI (ABACUS sas) geom. CESARE SCHIATTI (STUDIO ARCO srl): rilievi aerofotogrammetrici e GNSS, documentazioni fotografiche da drone e da terra
- Arch. MATTEO MASCIA: modellazione tridimensionale e renderizzazione fotorealistica
- Dott. ENRICO CIRCELLI: consulenza micologica
- Dott. Forestale FRANCESCO MARIOTTI: progettista interventi forestali compensativi

SCALA: 1:5.000

FIRME

Rev.	*Descrizione*	*Redatto*	*Verificato*	*Approvato*	*Data*
00	Prima emissione	Stefanini G. Ricciardini P.	Stefanini G. Ricciardini P.	Piovaticci A.	Marzo 2022
01	Integrazione nota ARPAE SAC Parma Prot. n. 203102/2022 del 12/12/2022	Stefanini G. Ricciardini P.	Stefanini G. Ricciardini P.	Piovaticci A.	Marzo 2023
02	Approfondimenti nota ARPAE SAC Parma Prot. n. 137223/2023 del 07/08/2023	Stefanini G. Ricciardini P.	Stefanini G. Ricciardini P.	Piovaticci A.	Settembre 2023