


TOC 10
SEZIONE LONGITUDINALE
SCALA 1:300



PLANIMETRIA SU CTR
scala 1:1500

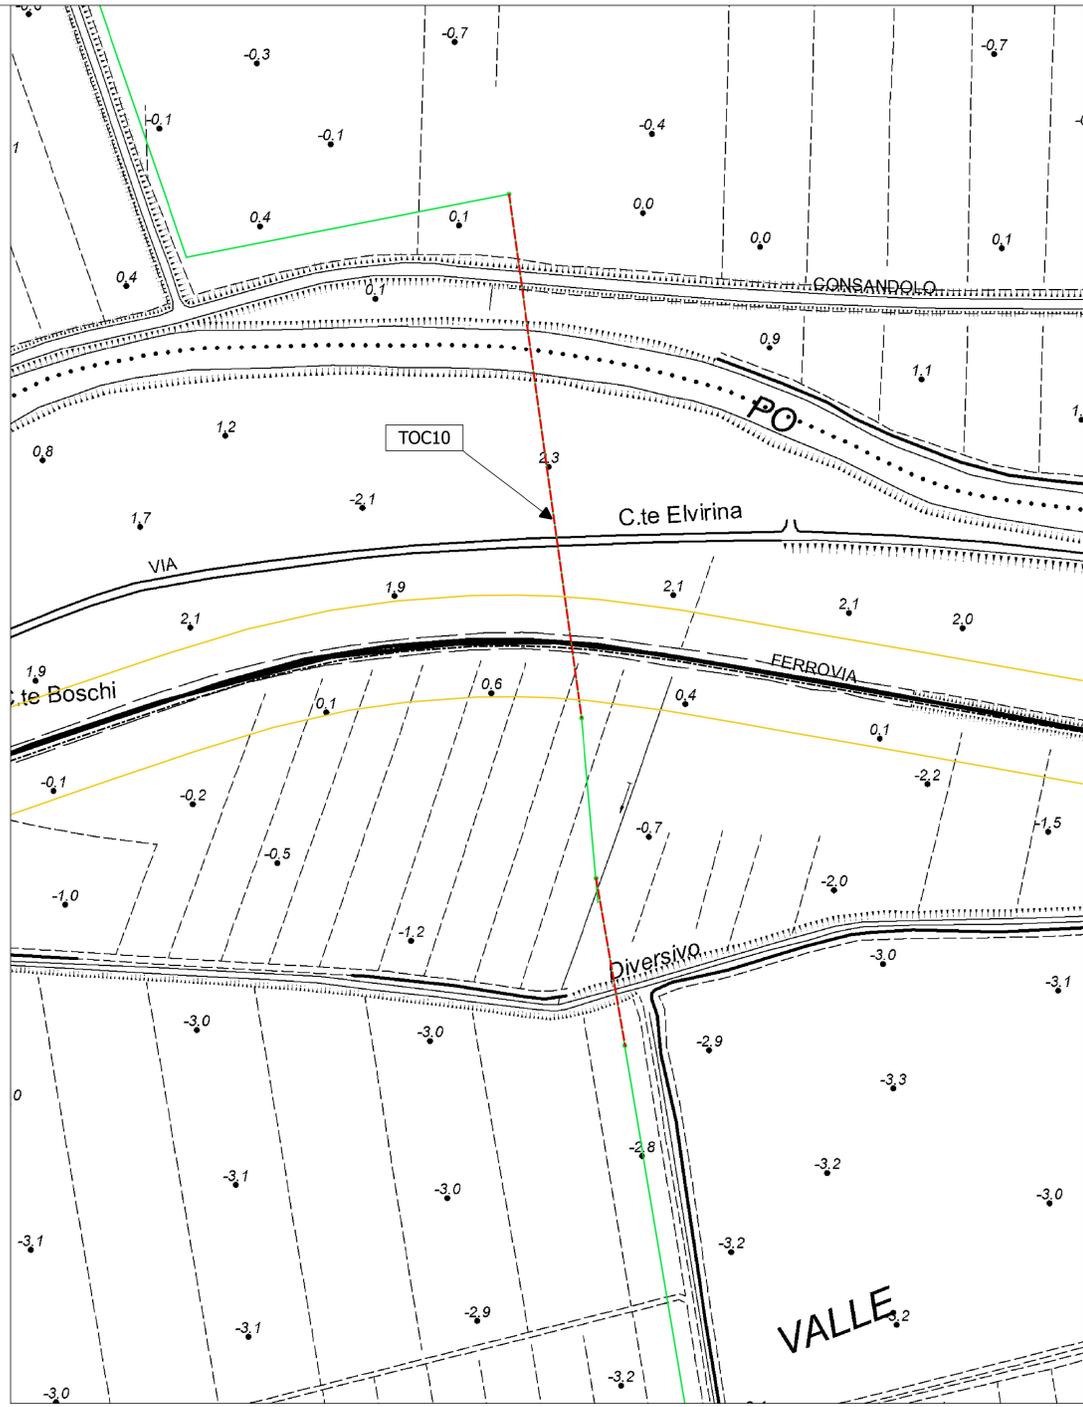

PLANIMETRIA SU ORTOFOTO
scala 1:1500



- LEGENDA:**
- Ferrovia
 - Asse ferrovia
 - Buffer 30m da rotale
 - TOC
 - linea AT



Procedimento autorizzativo unificati VIA relativo al progetto denominato "concessione di coltivazione per risorse geotermiche denominata Pola" localizzate nei comuni di Jolanda di Savoia, Copparo, Codigoro, Tresignana e Fiscaglia (FE)

INTEGRAZIONI SPONTANEE Settembre 2023

**IMPIANTO GEOTERMICO
Planimetria su CTR con
attraversamento ferroviario**

SOCIETÀ RICHIEDENTE Ezei Energia GEOTERMIA ZERO EMISSION ITALIA SRL Sede legale: via Maurizio Gonzaga 2, Milano PEC: Geotermia.italia@legalmail.it		TECNICO INCARICATO IPRI <small>GRUPPO INDIRIZZI PROGETTAZIONE E REALIZZAZIONE INDUSTRIALI S.p.A.</small>		<small>GRUPPO S.p.A.</small> V.G. March 14A, 5121 LU Tel. +39 0586 426647 info@ipri.it www.ipri.it
---	--	--	--	--

TITOLO ELABORATO
Cavidotto AT (36 kV) - Planimetria su CTR con attraversamento ferroviario

DATA	06/09/2023	SCALA	1:1500	TAV/EST
------	------------	-------	--------	---------

DA	REV.	DATA	DESCRIZIONE	A.ILMENIO	L.VILLANI	L.VILLANI
06/09/2023	PRIMA EMISSIONE					
				REDAITTO	ESAMINATO	ACCETTATO

Il presente disegno è a cadastre. La società sarà in ogni caso a termine di legge. This file is company property. Company liability at right.