Allegato alla **RICHIESTA DI CONCESSIONE DEMANIALE MARITTIMA**

COMUNE DI RAVENNA

Competenza: *Autorità di Sistema Portuale del Mar Adriatico Centro Settentrionale*

Planimetria Generale con indicazione delle nuove aree e di quelle oggetto di variazione

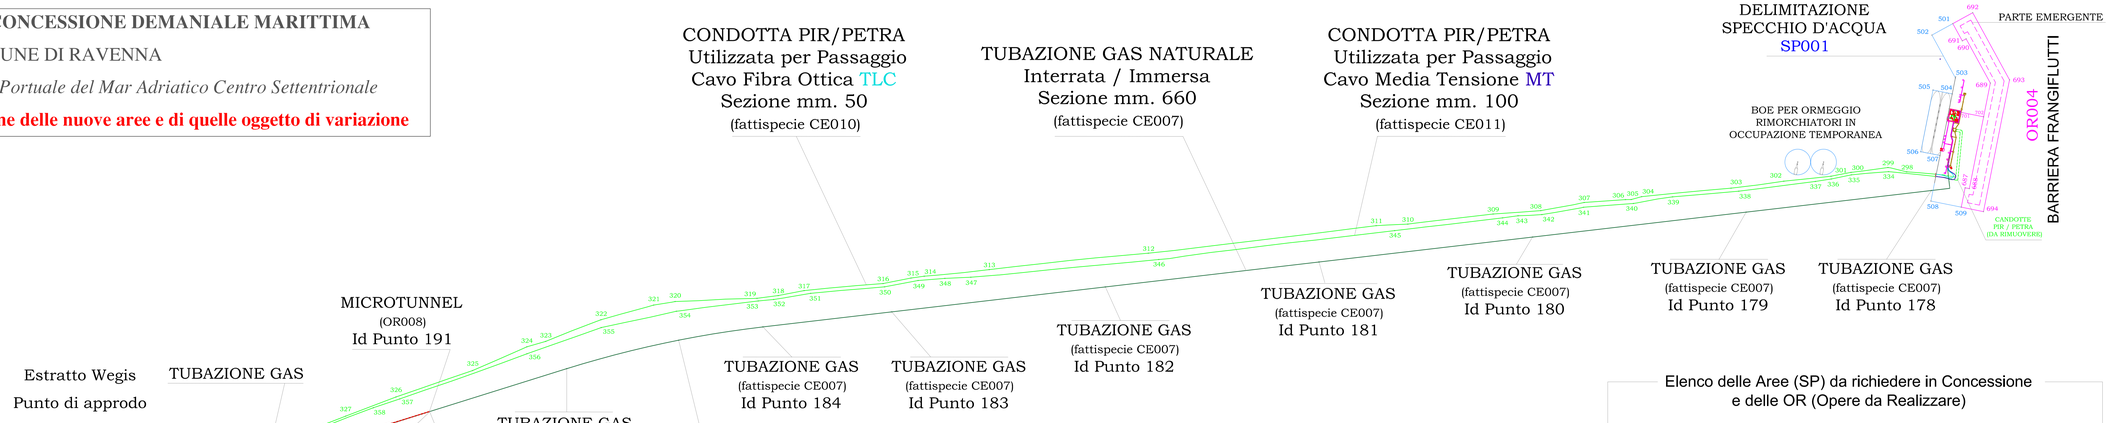

Dettaglio stazione di pompaggio

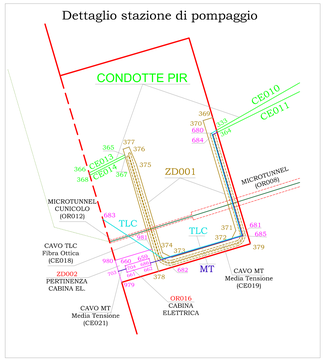

Dettaglio tubazione interrata su tratto di costa

Rappr. grafica 1:2.000

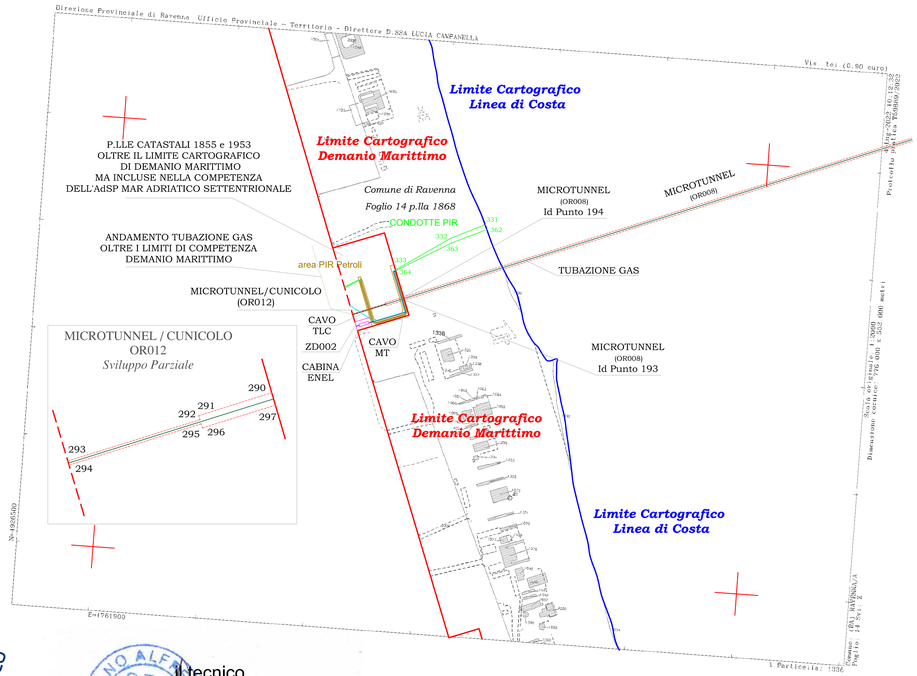

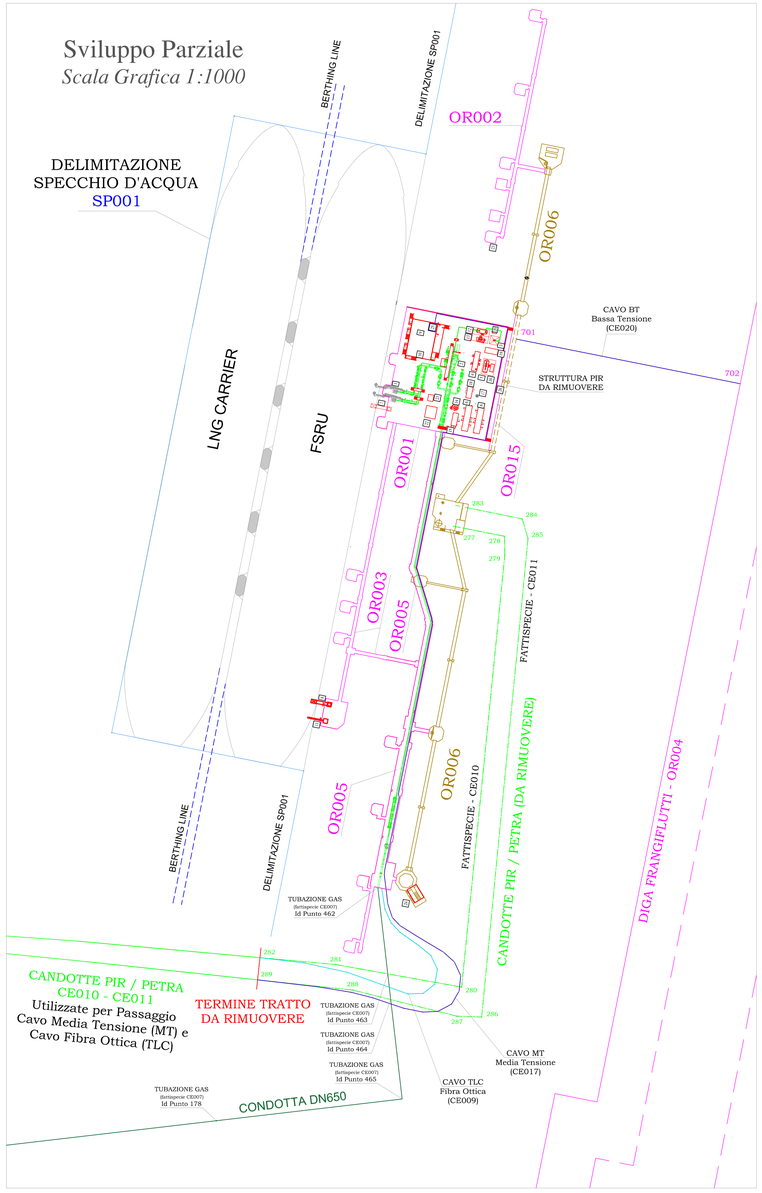

Elenco delle Aree (SP) da richiedere in Concessione e delle OR (Opere da Realizzare)

- SP001 - Specchio d'acqua per ormeggio FSRU e LNG CARRIER
- ZD001 - Area stazione di pompaggio PIR / PETRA
- ZD002 - Area di Pertinenza Cabina El. - Var. Concessione con D3
- OR001 - Opera da Realizzare - Variazione Concessione con D3
- OR002 - Opera da Realizzare - Variazione Concessione con D3
- OR003 - Opera da Realizzare - Variazione Concessione con D3
- OR004 - Barriera Frangiflutti - Variazione Concessione con D3
- OR005 - Opera da Realizzare - Variazione Concessione con D3
- OR006 - Opera pre-esistente non registrata come OE
- OR008 - Opera da Realizzare - Microtunnel
- OR012 - Opera da Realizzare - Cunicolo / Microtunnel
- OR015 - Opera da Realizzare - Variazione Concessione con D3
- OR016 - Cabina ENEL - Variazione Concessione con D3
- CE007 - Tubazione Gas Naturale Interrata / Immersa (Fattispecie)
- CE009 - Cavo TLC - Porzione Immersa (Var. Concessione con D3)
- CE010 - Tubazione PIR / PETRA (Fattispecie)
- CE011 - Tubazione PIR / PETRA (Fattispecie)
- CE013 - Tubazione lato strada PIR / PETRA (Fattispecie)
- CE014 - Tubazione lato strada PIR / PETRA (Fattispecie)
- CE017 - Cavo MT - Porzione Immersa (Var. Concessione con D3)
- CE018 - Cavo TLC - Porzione Interrata (Var. Concessione con D3)
- CE019 - Cavo MT - Porzione Interrata (Var. Concessione con D3)
- CE020 - Cavo BT di colleg. Piattaforma / Diga (Var. Conc. con D3)
- CE021 - Cavo MT - Porzione Interrata (Var. Concessione con D3)

ELENCO APPARECCHIATURE

- 1 - Bracci di Carico
- 2 - Trappola
- 3 - Sistema di sfiato (vent)
- 4 - Generatore di emergenza
- 5 - Serbatoio stoccaggio diesel e pompe di trasferimento
- 6 - Locali pompe antincendio (no.2)
- 7 - Scalandrone di piattaforma
- 8 - Scalandrone a poppa nave
- 9 - Cabinato di alimentazione e controllo
- 10 - Servizi igienici
- 11 - ESD link e sistema sostegno cavi
- 12 - Serbatoio drenaggi vent
- 13 - Serbatoio raccolta drenaggi e pompe drenaggi
- 14 - Serbatoio riserva idrica
- 15 - Pompe jockey antincendio e Skid ipoclorito
- 16 - Filtri diesel
- 17 - Gru di piattaforma
- 18 - HPU Gru
- 19 - Skid bombole azoto purgaggio vent
- 20 - CO2 Snuffing package
- 21 - Skid bombole di azoto bracci di carico
- 22 - Skid bombole di azoto per valvole strumentazione
- 23 - Erogatore acqua per contenimento schiuma e relative pompe
- 24 - Nuovo modulo alloggi in sostituzione dell'esistente
- 25 - Cabina di trasformazione MT-BT
- 26 - Stazione di ricarica su boat landing

LEGENDA:

- Linea di Costa (Estratta dal Portale del Mare)
- Linea di Delimitazione Demanio Marittimo (Stralcio Wegis)
- Delimitazione Specchio d'Acqua (SP)
- Variazione Concessione Esistente e Oggetto del D3
- Tubazione gas naturale in progetto
- Cavo TLC in progetto
- Cavo MT in progetto
- Opera Esistente - Atto Formale 58 del 2015
- Condotte PIR / Petra - Atto Formale 58 del 2015
- Condotte PIR / Petra - Tratto da Rimuovere
- Struttura PIR da rimuovere
- Opere da Realizzare
- 99 · Vertice Georiferito in Coord. Gauss - Boaga

STUDIO TECNICO

Il tecnico

Geom. Alfredo Luciano

scala grafica 1:10.000