

LEGENDA SERBATOI FUORI TERRA


- A** DEPOSITO ACQUA DEPURATA
- B-G** DEPOSITO/ACCUMULO CONCENTRATO
- C** DEPOSITO SODIO IDRATO
- D** DEPOSITO SOLFATO AMMONICO
- E** DEPOSITO ACIDO SOLFORICO
- F** SERBATOIO CO₂
- H-N** ACCUMULO PERCOLATO G2
- O-P** ACCUMULO PERCOLATO G4
- Q** SERBATOIO OLIO ESAUSTO
- R** SERBATOIO OLIO FRESCO
- S** CISTERNA GASOLIO
- T** DEPOSITO CISTERNETTE OLIO CON VASCA DI RACCOLTA
- U** DEPOSITO TEMPORANEO OLIO FRESCO

LEGENDA PUNTI DI EMISSIONE G1-G2-G3-G4

- G4-1** SCARICO MOTORE 8 da 1046 kW
- G2-4** SCARICO MOTORE 1 da 488 kW
- E2 E3** TORCE DI COMBUSTIONE DEL BIOGAS A SERVIZIO DI G1, G2, G3 E G4
- G2-5** SCARICO MOTORE 3 da 1415 kW
- G2-6** SCARICO MOTORE 4 da 1415 kW
- D401** PUNTI DI EMISSIONE AD "INQUINAMENTO POCO SIGNIFICATIVO" D401 Vasca di ossidazione

LEGENDA DESTINAZIONE D'USO DEI LOCALI

- 1** OFFICINA/UFFICI/SERVIZI IGIENICI
- 2** CABINE ELETTRICHE
- 3** TRASFORMATORI
- 4a** IMPIANTO DI ASPIRAZIONE E TRATTAMENTO DEL BIOGAS DI G4
- 4b** IMPIANTO DI ASPIRAZIONE E TRATTAMENTO DEL BIOGAS DI G3
- 5** IMPIANTO DI ASPIRAZIONE DI G1 E DI COMBUSTIONE DI G1, G2 E G4
- 6** IMPIANTO DI ASPIRAZIONE DI G2
- 7** IMPIANTO DI TRATTAMENTO DEL BIOGAS DI G2
- 8** IMPIANTO DI COGENERAZIONE
- 9** STOCCAGGIO DEL PERCOLATO DI G1
- 10** STOCCAGGIO DEI PERCOLATI DI G2-G4 MANTENUTI SEPARATI
- 11** IMPIANTO DI DEPURAZIONE DEL PERCOLATO

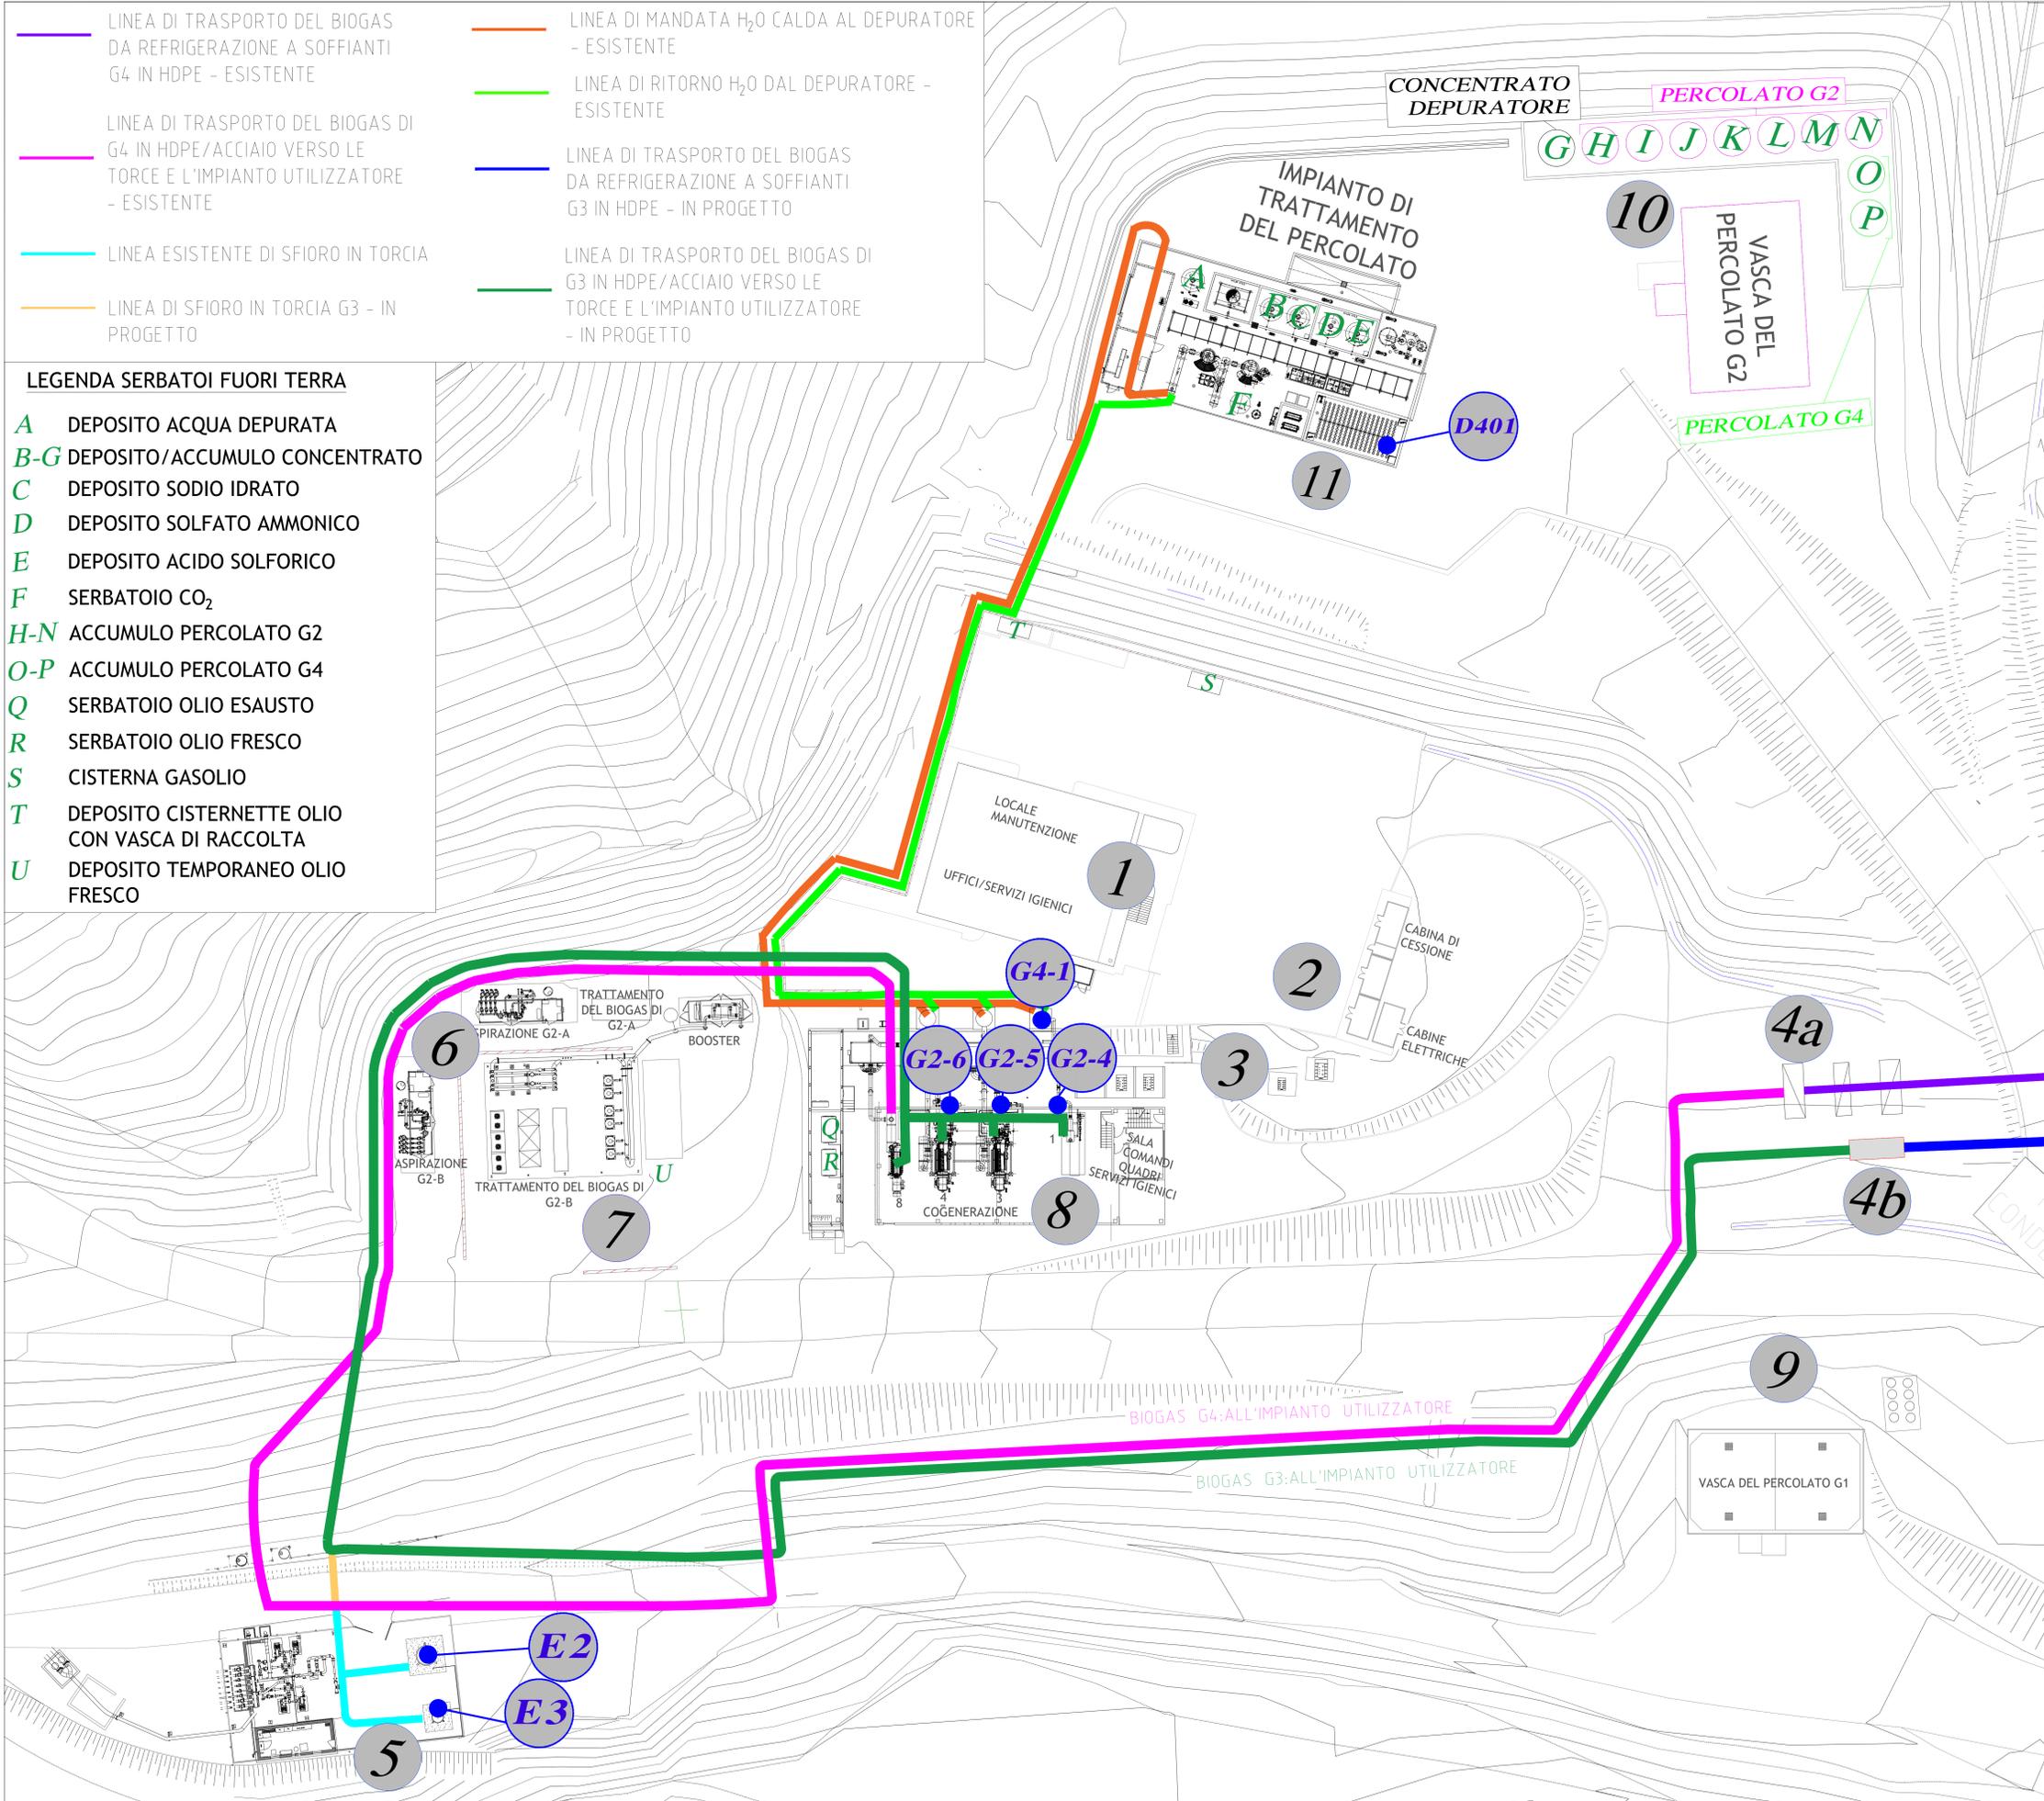

Sogiano Ambiente S.p.A.
Piazza Gerbaldi, 12
47030 Sogiano di Rubicone (FC)
Tel. 0541 948910
Fax 0541 948909
e-mail: info@sogianoambiente.it
sito web: www.sogianoambiente.it



DISCARICHE PER RIFIUTI NON PERICOLOSI DENOMINATE "G1", "G2", "G3" e "G4"

Località Ginestreto - Comune di Sogiano al Rubicone (FC)

Autorizzazione Integrata Ambientale

Titolo III bis del D.Lgs. 152/06 - art. 29-ter

DOMANDA DI RIESAME/RINNOVO/AUTORIZZAZIONE

PLANIMETRIA DEI PUNTI DI EMISSIONE - STATO DI PROGETTO

scala 1:250

Progettista:
ing. Maurizio Carbone - Sogiano Ambiente S.p.A.

Collaboratori alla progettazione:
dott. Nicholas Lazzarini - Sogiano Ambiente S.p.A.
ing. Maurizio Migliori - Sogiano Ambiente S.p.A.

Timbro e firma:

Consulenti per la progettazione:
ing. F. Forlani - Studio Sgari s.r.l., Morciano di R. (RN)
dott. geol. A. Ricci - S. Piero in Bagno (FC)
ing. R. Galotti - Studio Geo-Env. Forli (FC)
ing. D. Meri - Ingegneria ambientale, Forli (FC)
dott. for. G. Grapeggia - Studio Verde, Forli (FC)
ing. Al. Orlandi - Studio Tema, Forli (FC)
ing. S. Saggi - Geosistema, Rimini (RN)
ing. P. Bernabini - Cober S.r.l., S. Piero in Bagno (FC)

Codice documento: Ara G1 G2 G3 G4 AA PL 03 01b
Rev. Data Redatto Controlato Approvato
0 ott-23 MM MC MC

Allegato: **3**
Elaborato: **A2**