




Esploso mantellate - Vista da mare

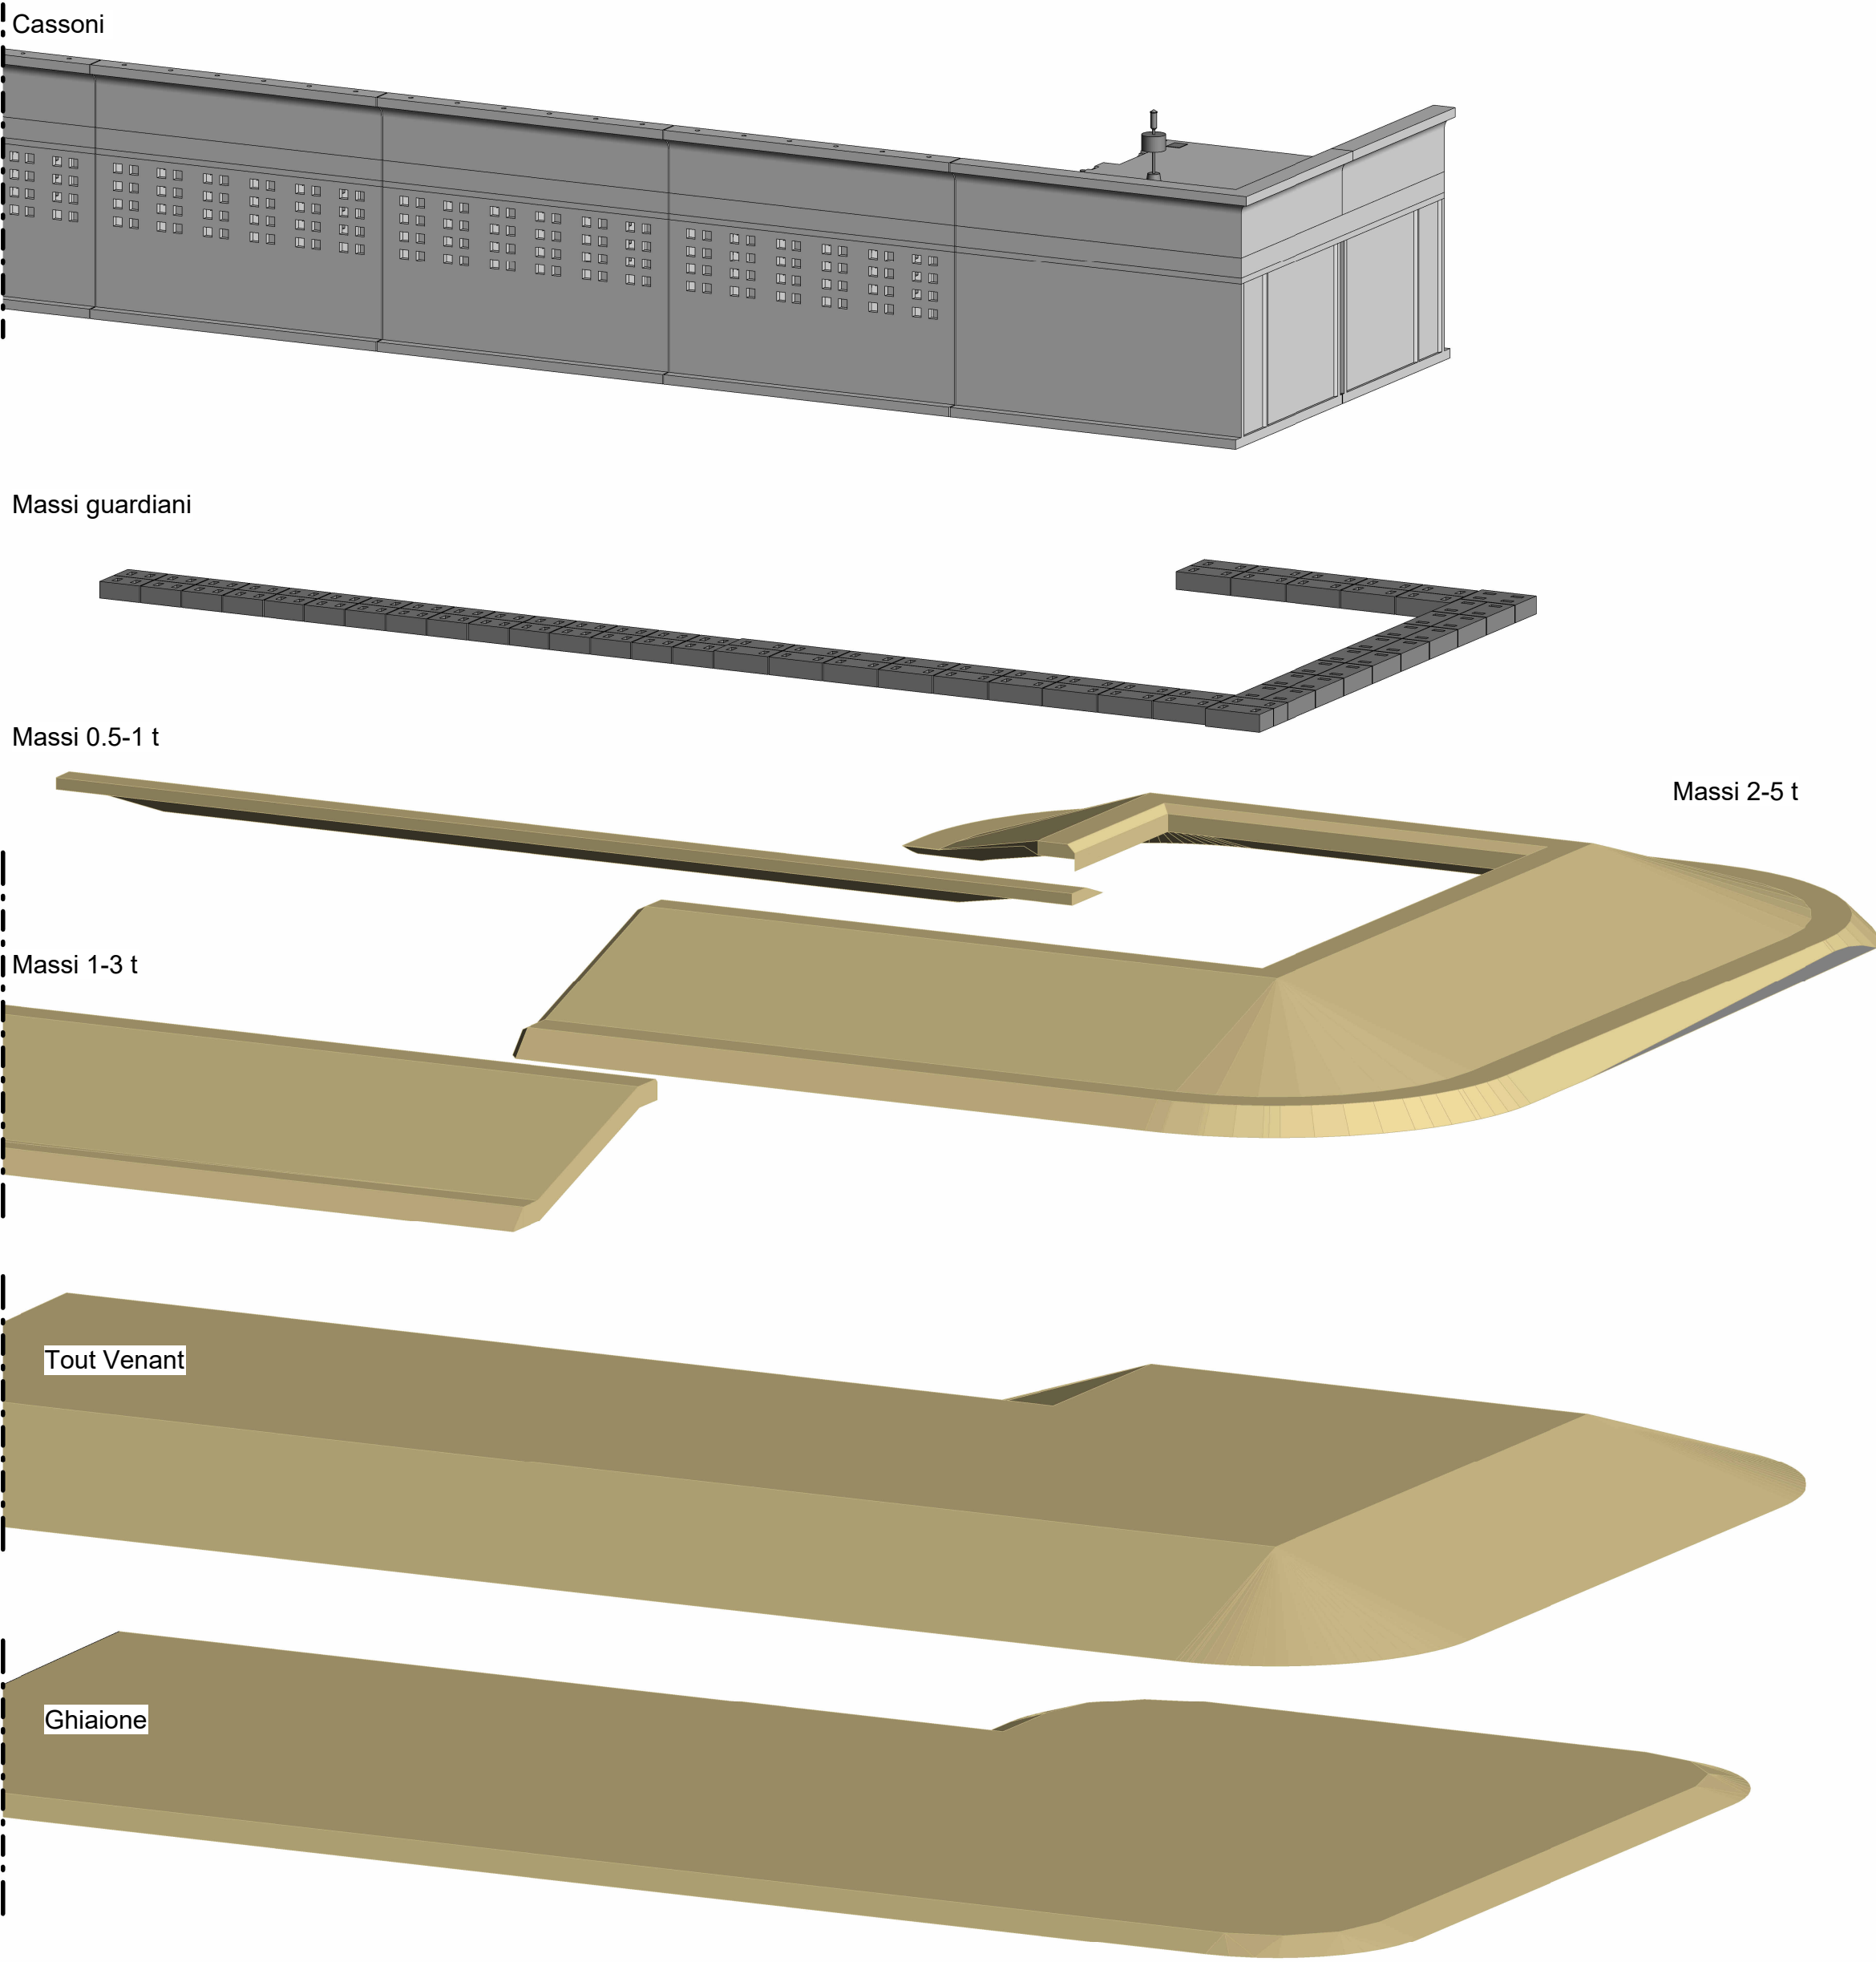


Esploso Cassoni - Vista da mare

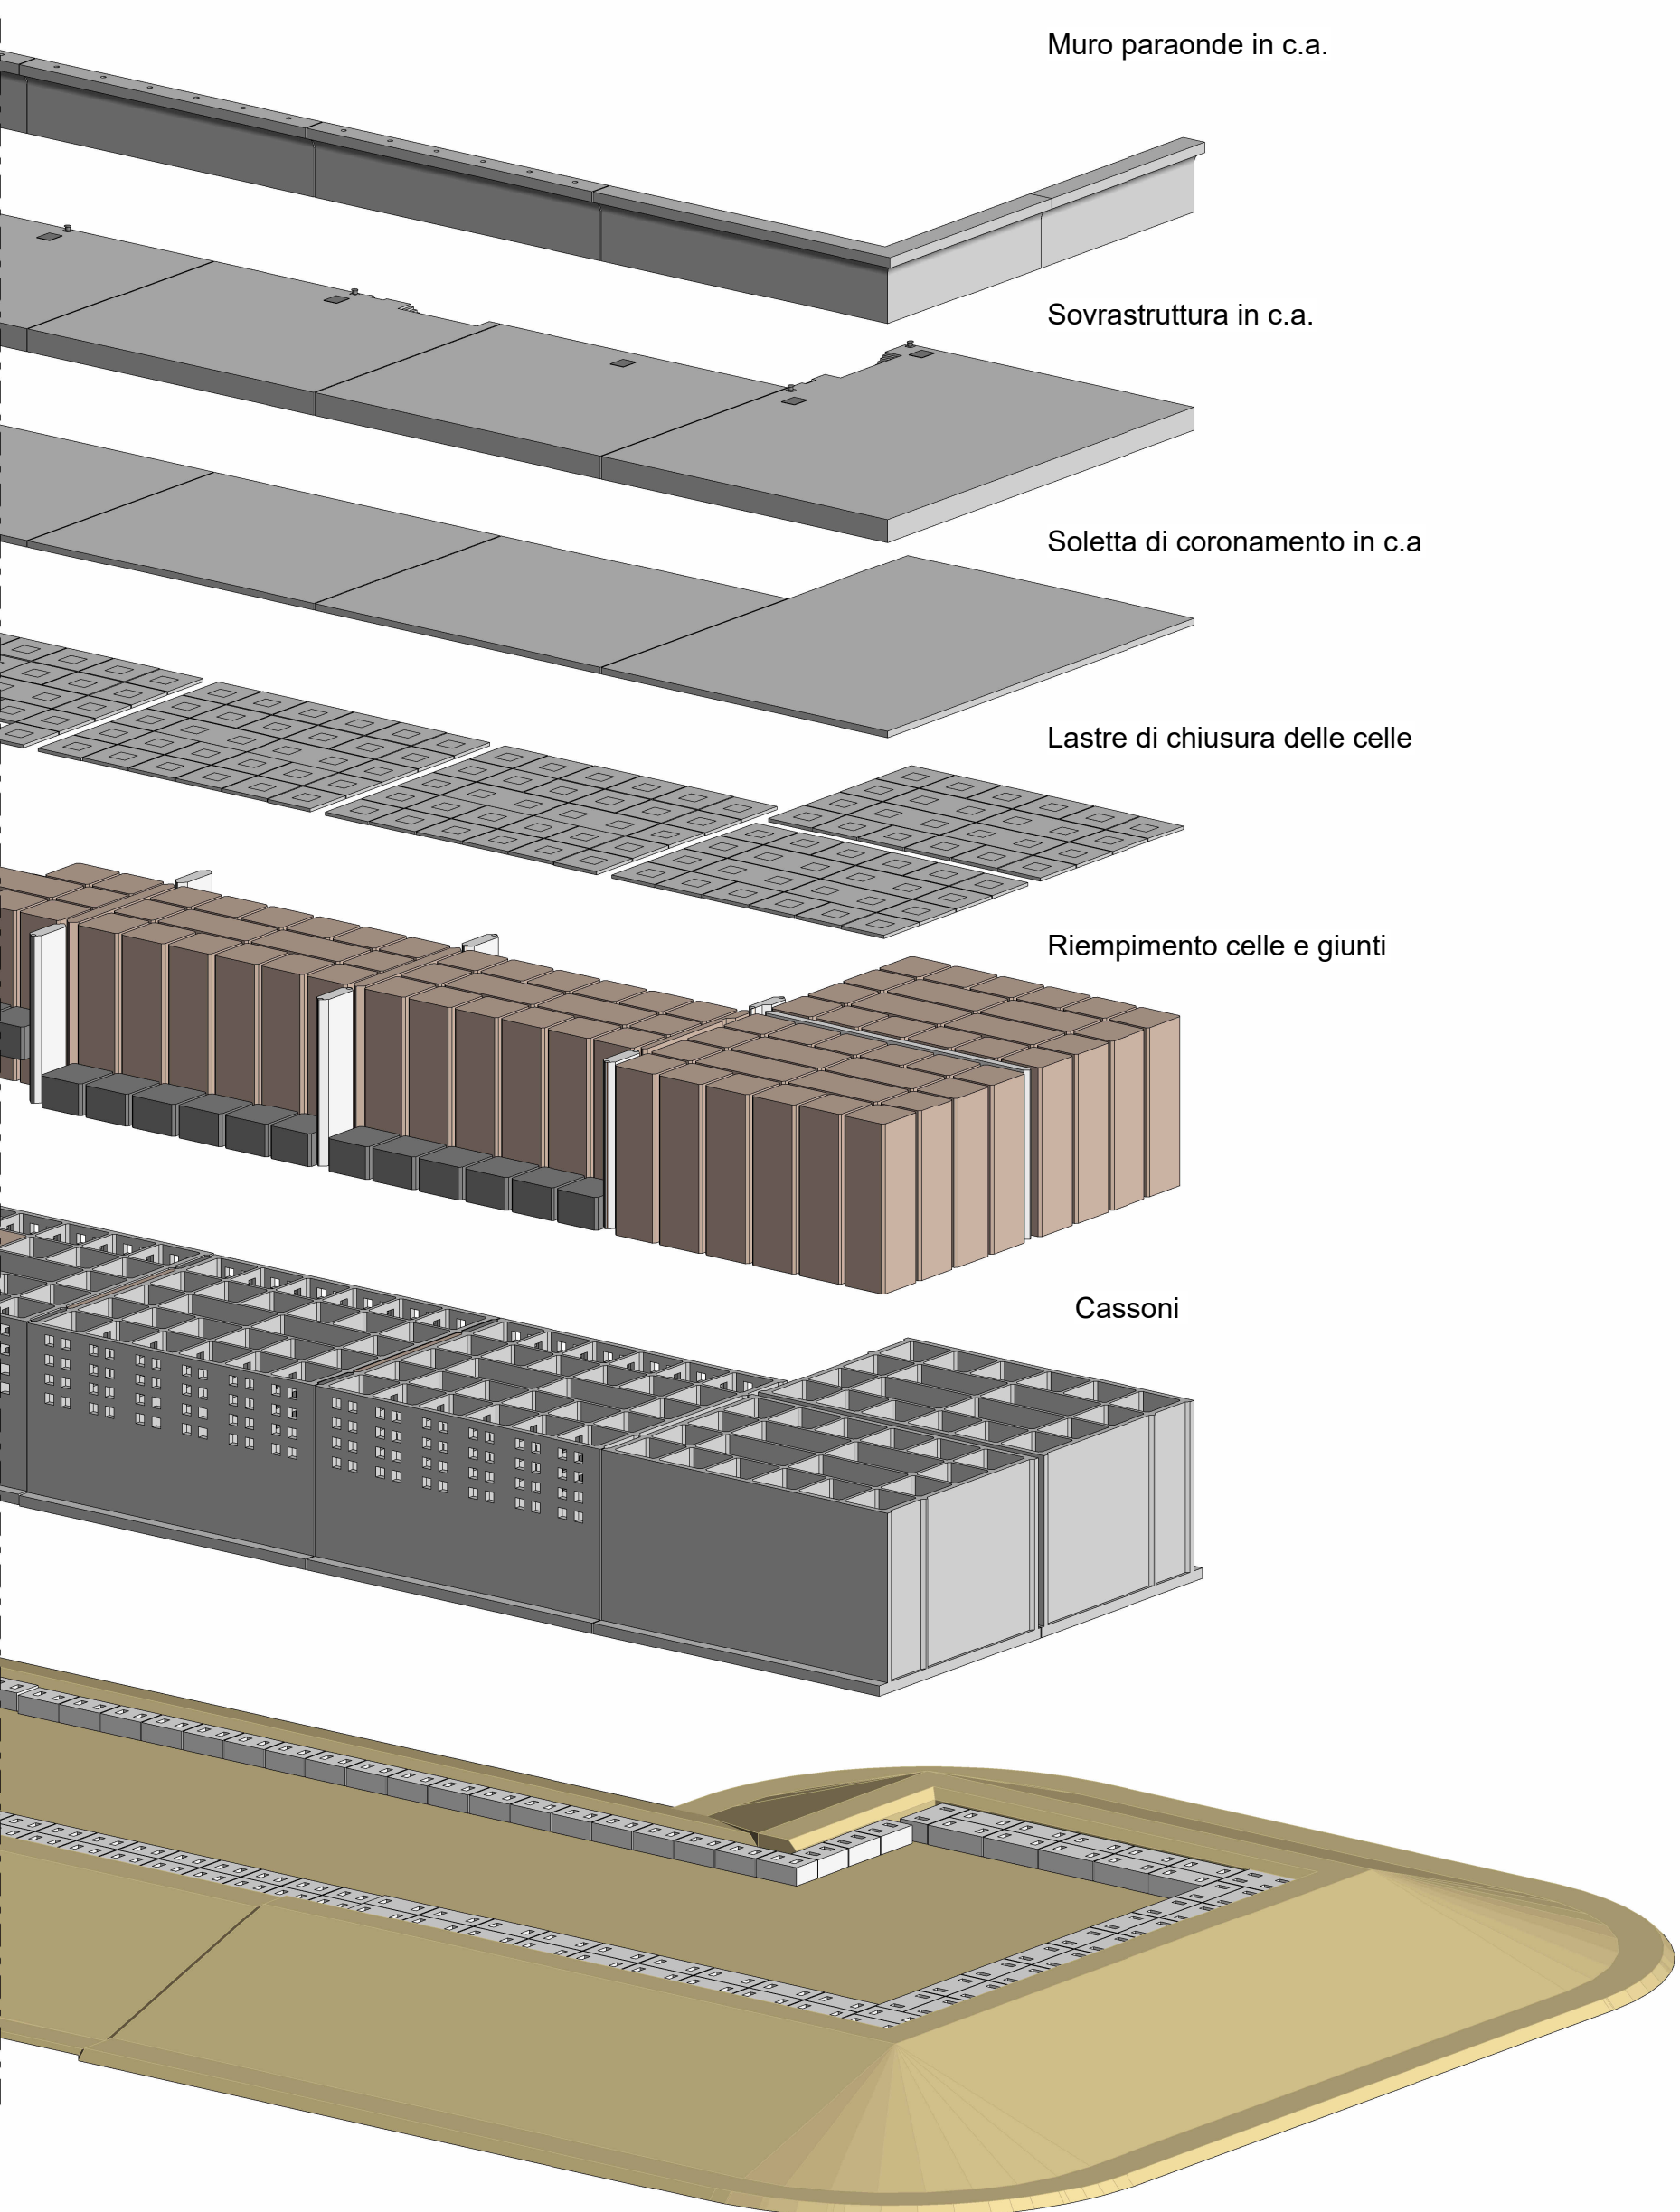

4 Pianta chiave
1 : 3000

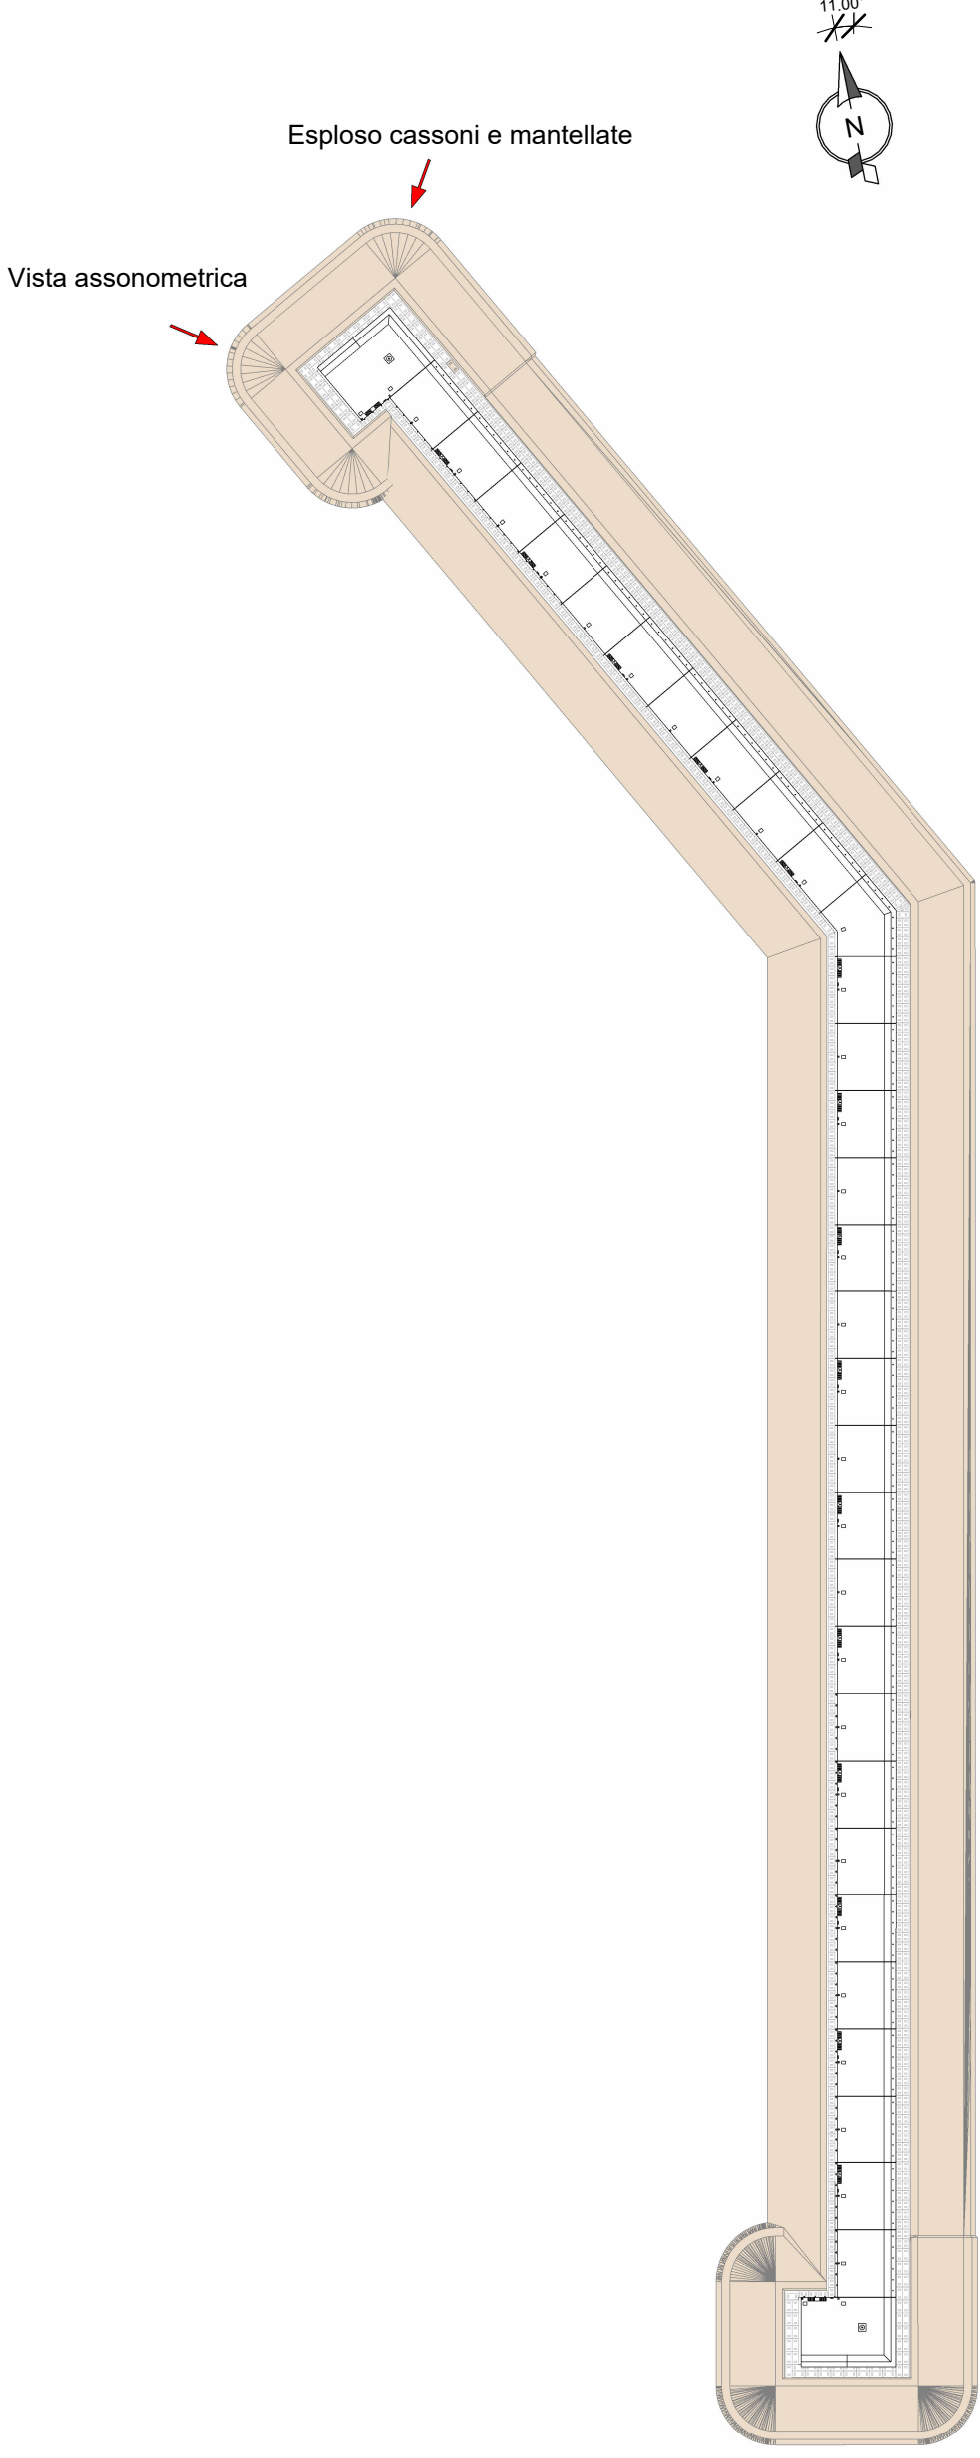

Vista assonometrica cassoni di testata e tipo - Vista dal Terminal

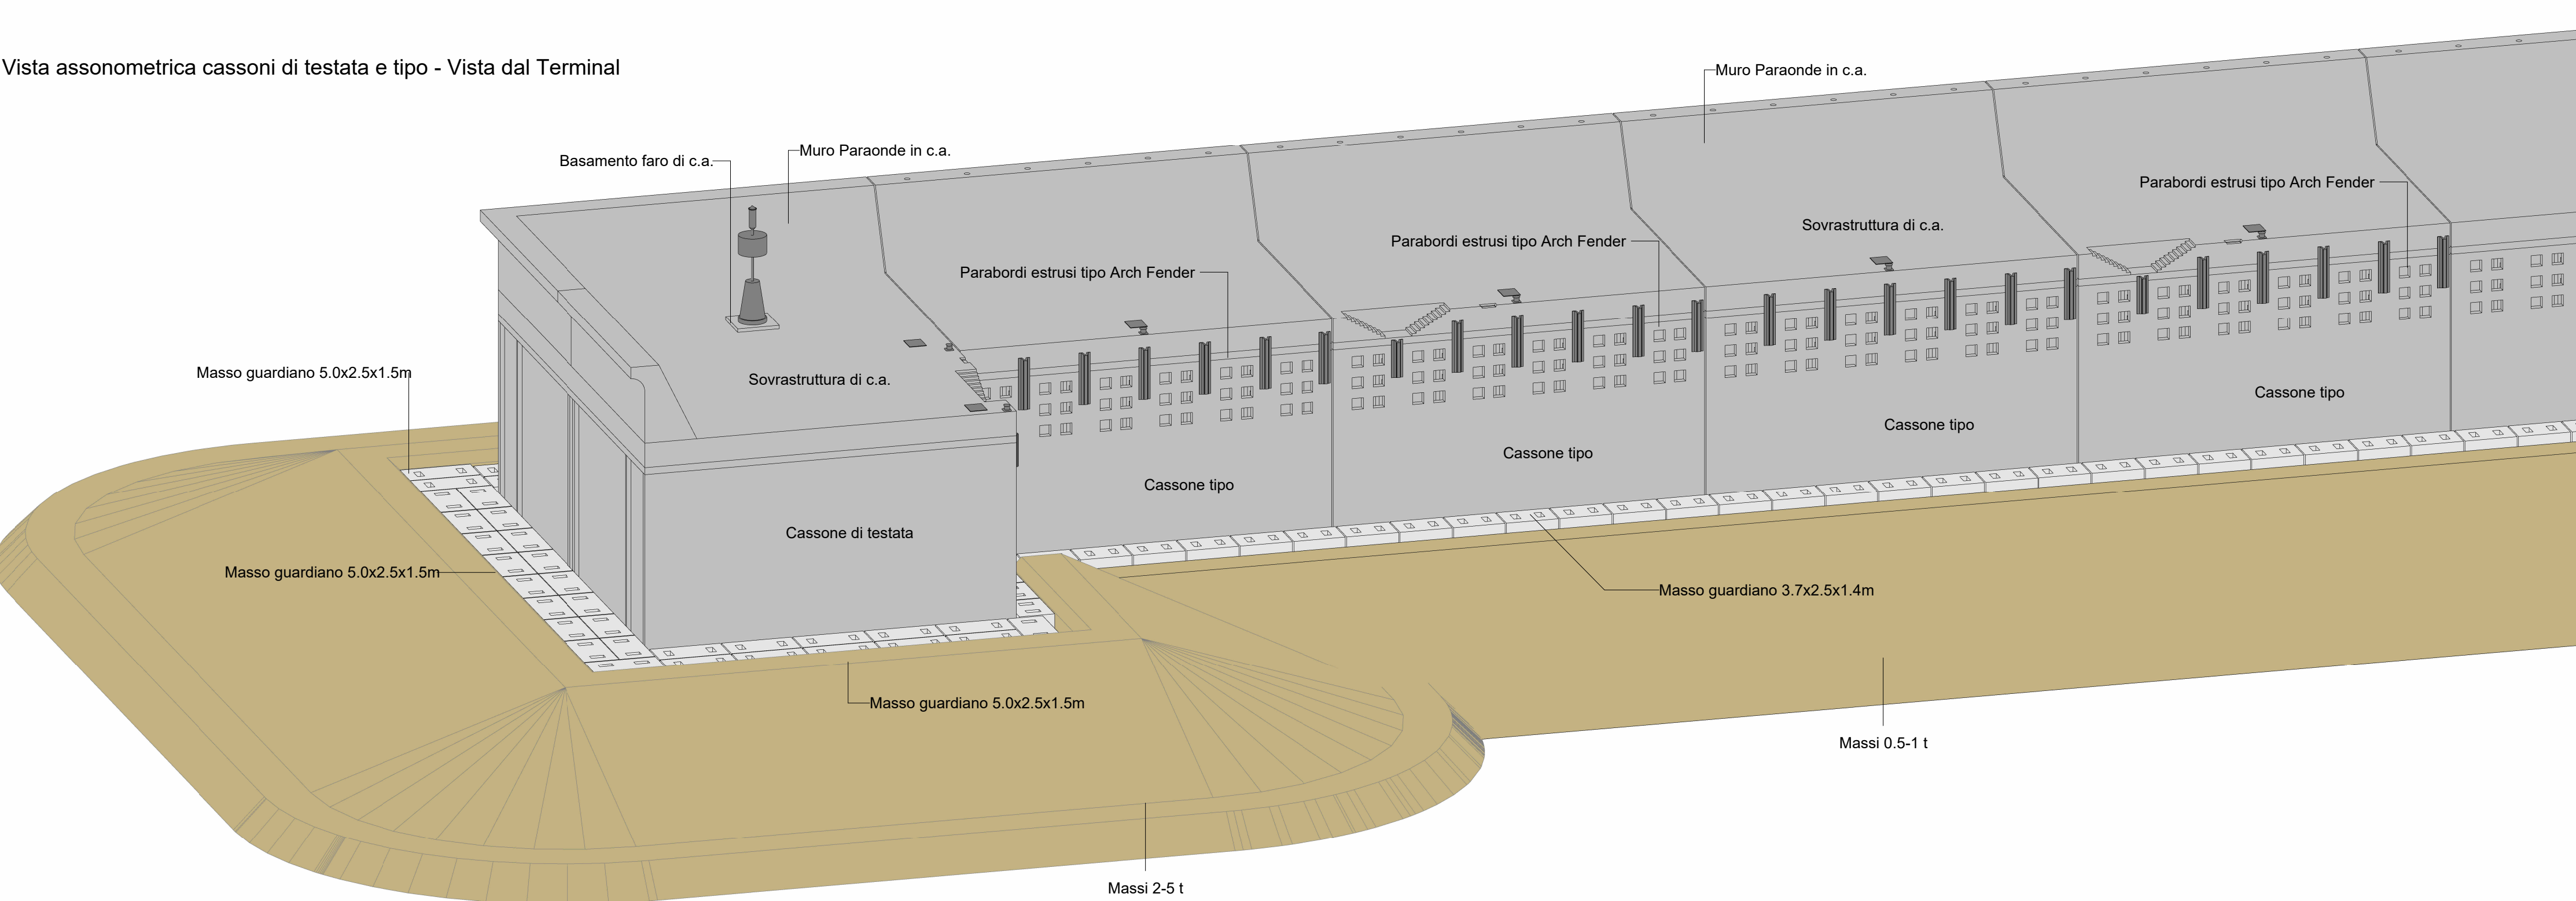

CUP ASSEGNATO AL PROGETTO E63F22000090007

0A	Dic. '23	Emissione per commenti							
Rev.	Data	Descrizione				F. Capozzi	L.Nardi	P.Russo	
						Preparato	Controllato	Approv./Autor.	
Progettista									
									
FSRU RAVENNA E COLLEGAMENTO ALLA RETE NAZIONALE GASDOTTI									
PROGETTO ESECUTIVO - DIGA FRANGIFLUTTI									
Viste prospettiche 1di2								Commessa NQ/R22199	
								Unità 000	
N° Doc. Ingegneria: 201064C-055-DW-3301-001					N° Doc. Committente: 000-ZX-D-85000				
Scala		Foglio: 1 di 1			Formato: A1 (594x841)			Rev. 0A	