

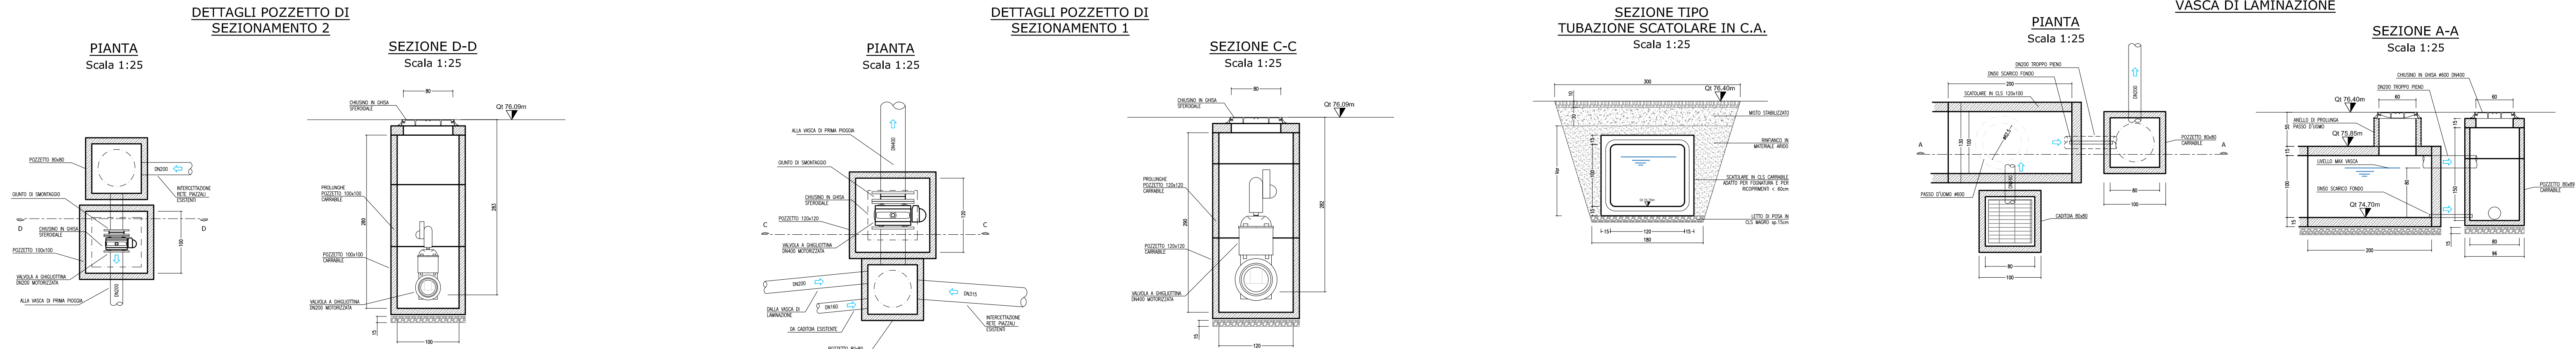
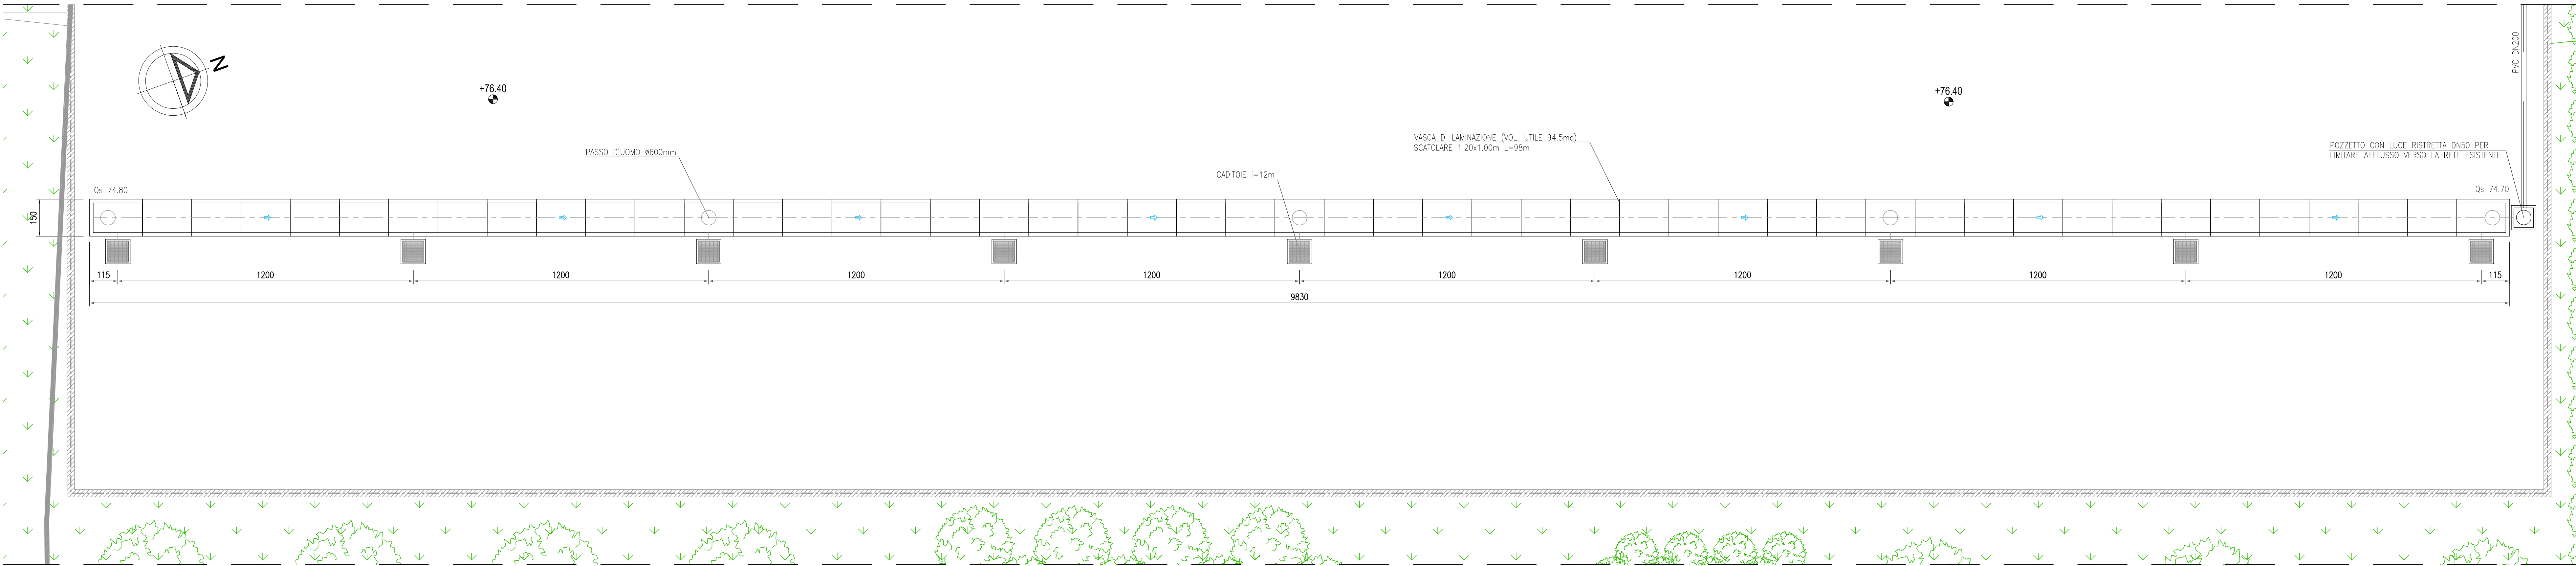
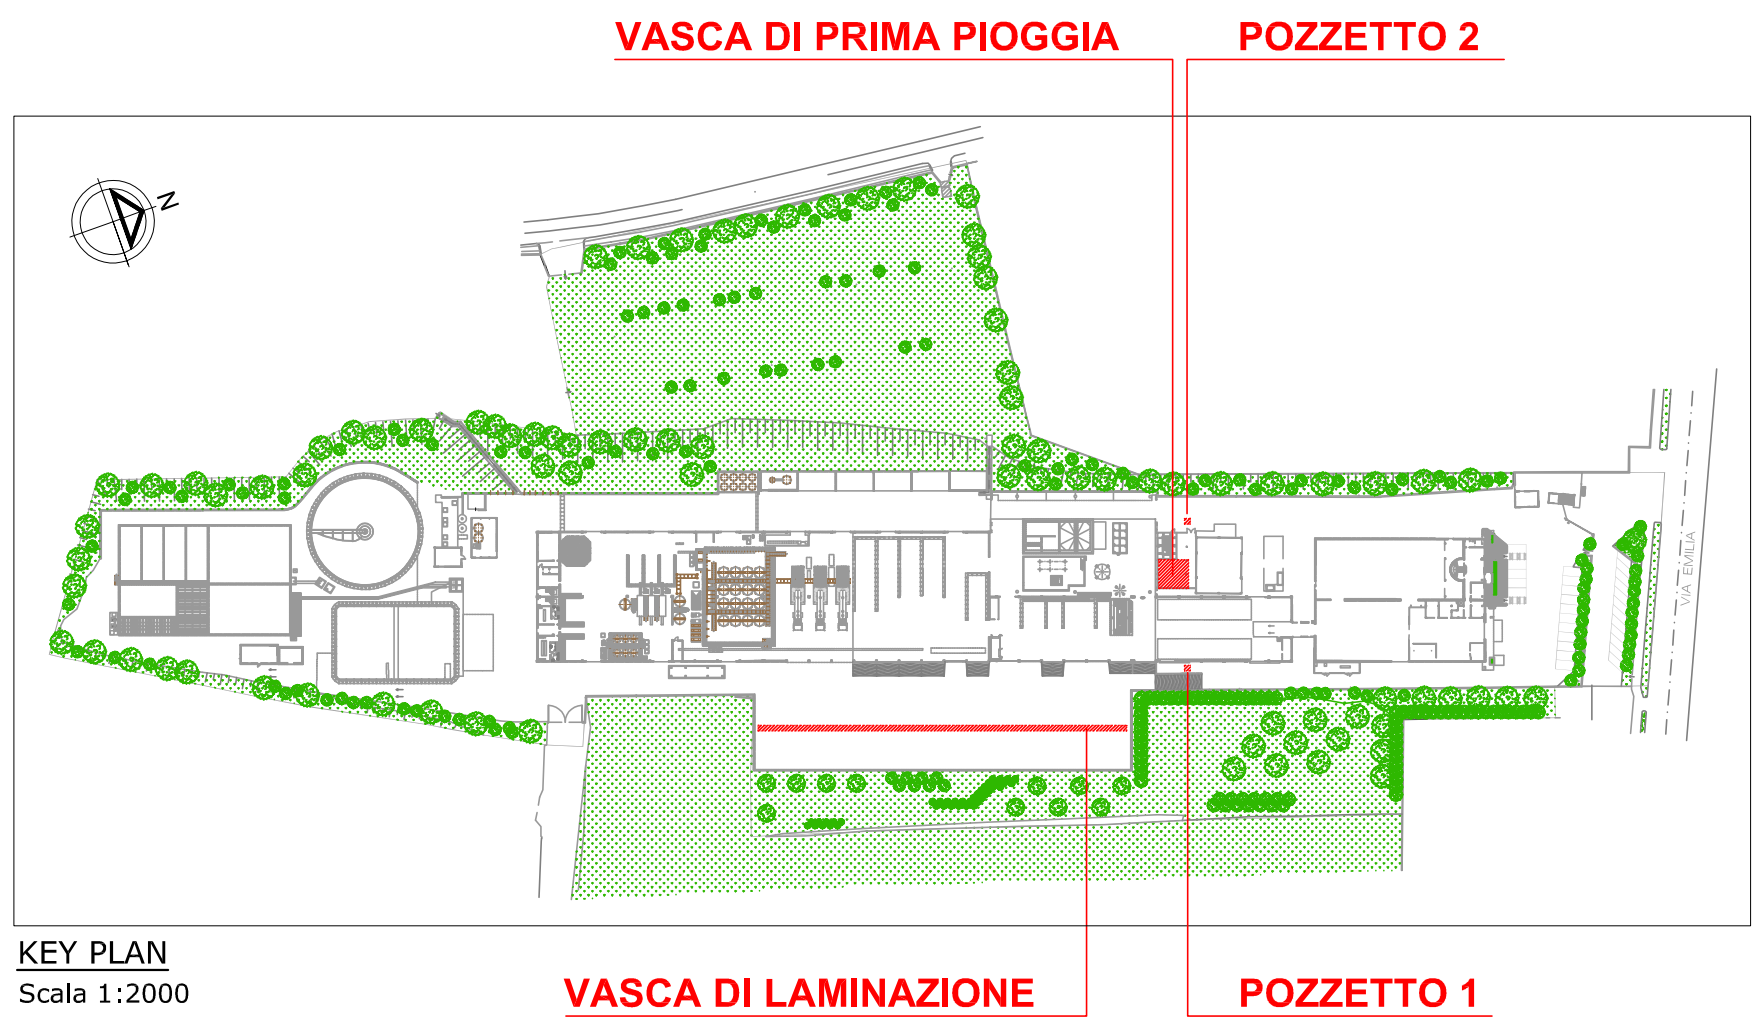


VASCA DI LAMINAZIONE

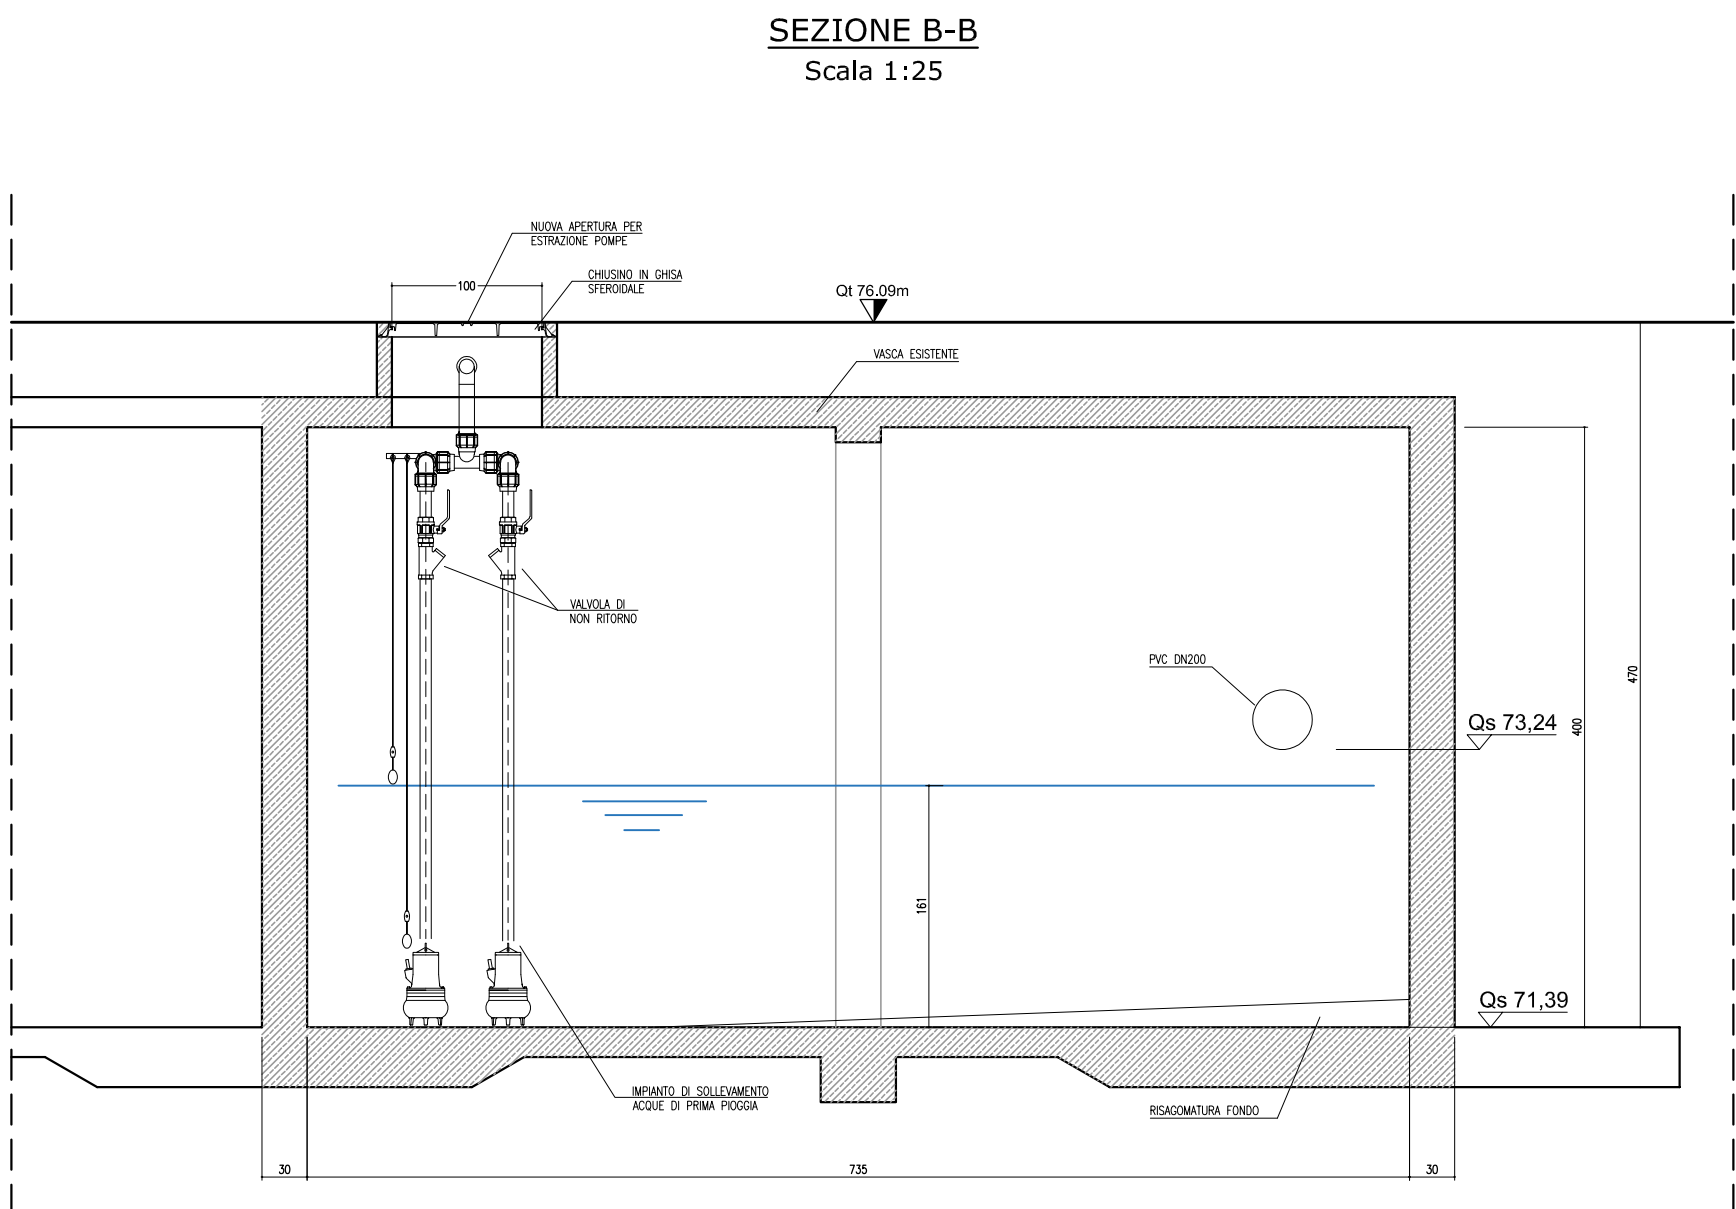

VASCA DI PRIMA PIOGGIA

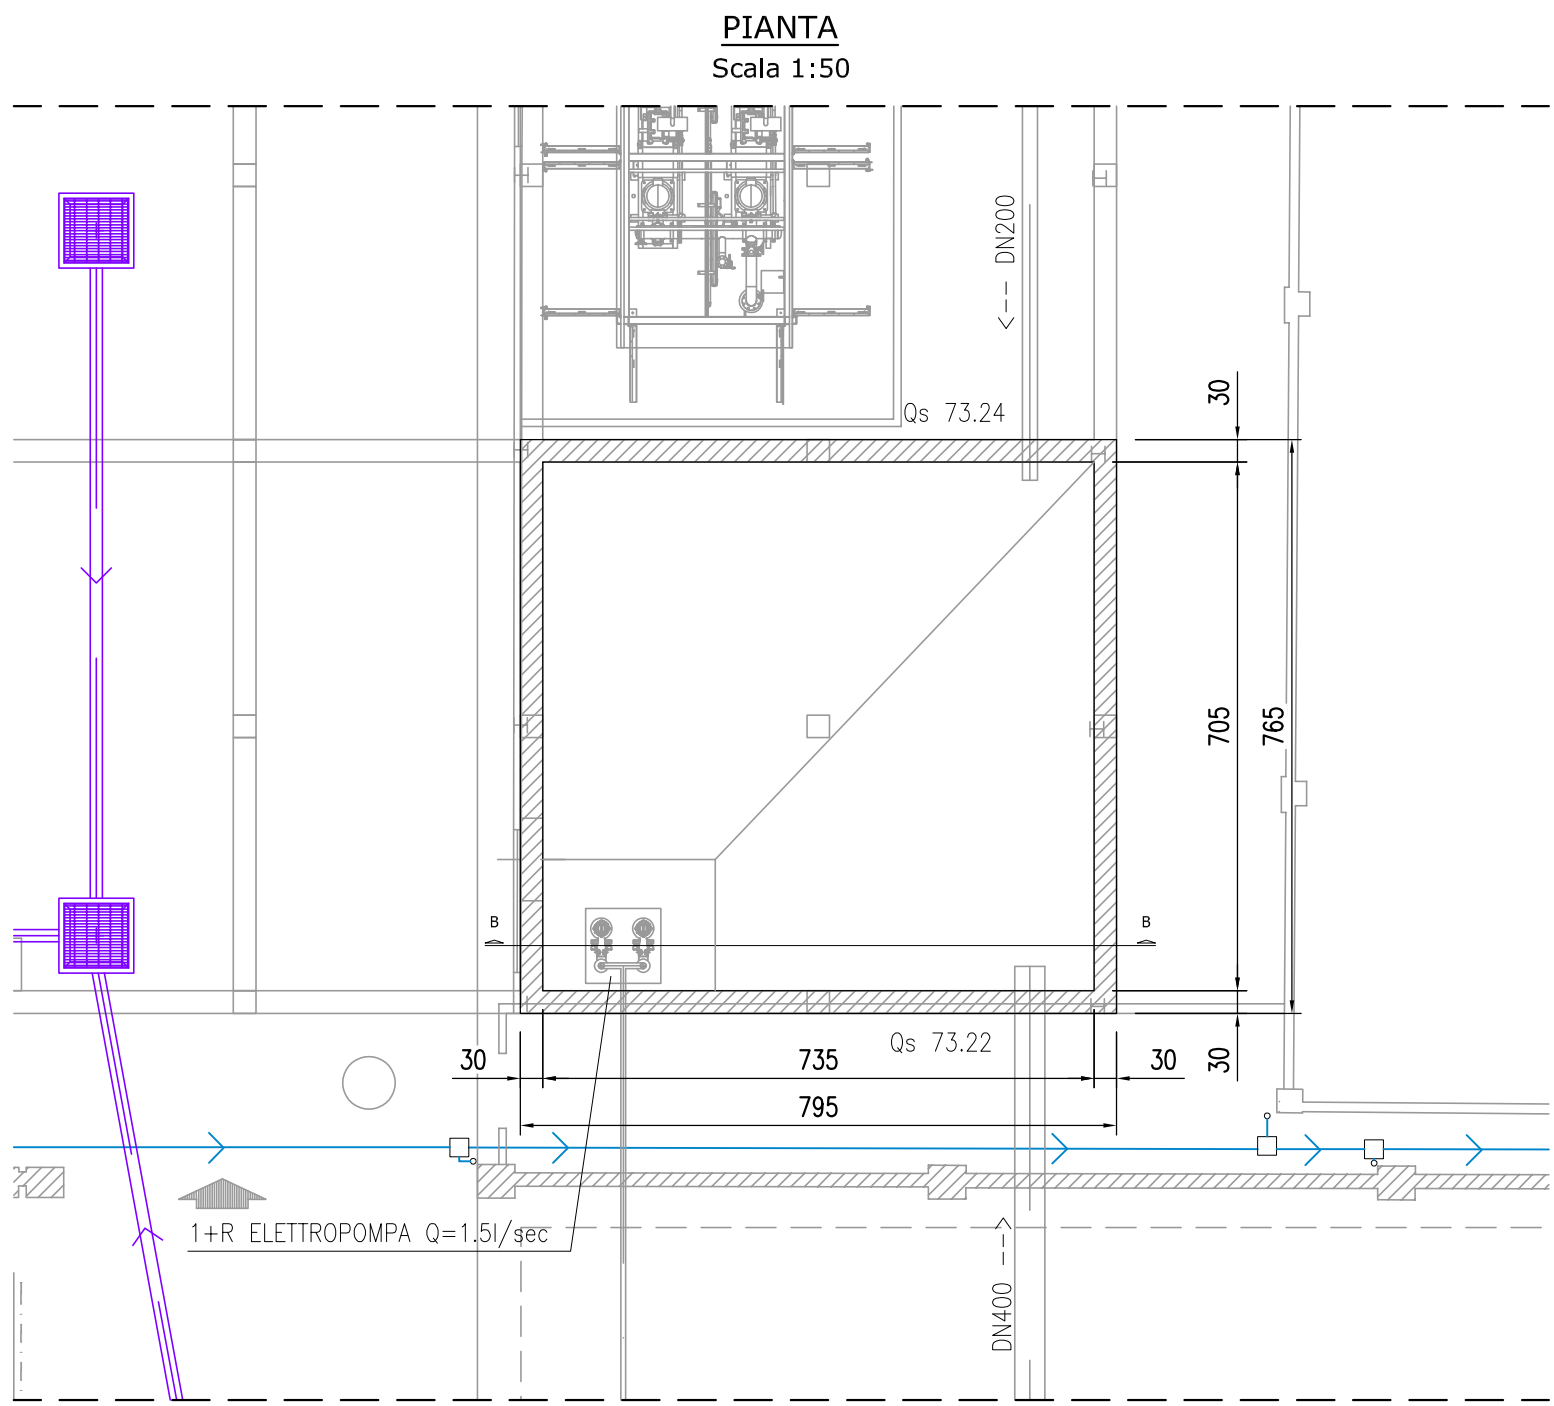

Impianto per il trattamento e recupero dei rifiuti non pericolosi

STUDIO DUE ESSE

STUDIO DUE ESSE s.r.l.
Via Medardo, 14
04013 S. Maria del Rio
04013 S. Maria del Rio
04013 S. Maria del Rio

PROGETTO DEFINITIVO
Sito industriale di Toscanella di Dozza

ELABORATO PD B.20
Vasche di laminazione e prima pioggia
Piante e sezioni

Rev.	Data	Scala	Descrizione revisione	Redatto	Controllato	Approvato
00	30/01/2023	VARIE	EMISSIONE PER PAUR	Curella	Francesconi	Salvotti