


— PRESCRIZIONE MATERIALI —
 Magro dosato a q.li 2.0 di CEMENTO 300
 CLS C25/30 - CLASSE ESPOSIZIONE XC2
 ACCIAIO PER C.A.: B450C
 CONSISTENZA AL GETTO: S4

NOTE:

VERIFICARE TUTTE LE MISURE IN FASE DI PROGETTAZIONE ESECUTIVA E STRUTTURALE

TUTTE LE MISURE SONO IN cm SALVO OVE ESPRESSAMENTE INDICATO

INCIDENZA ARMATURA: 120 kg/mc

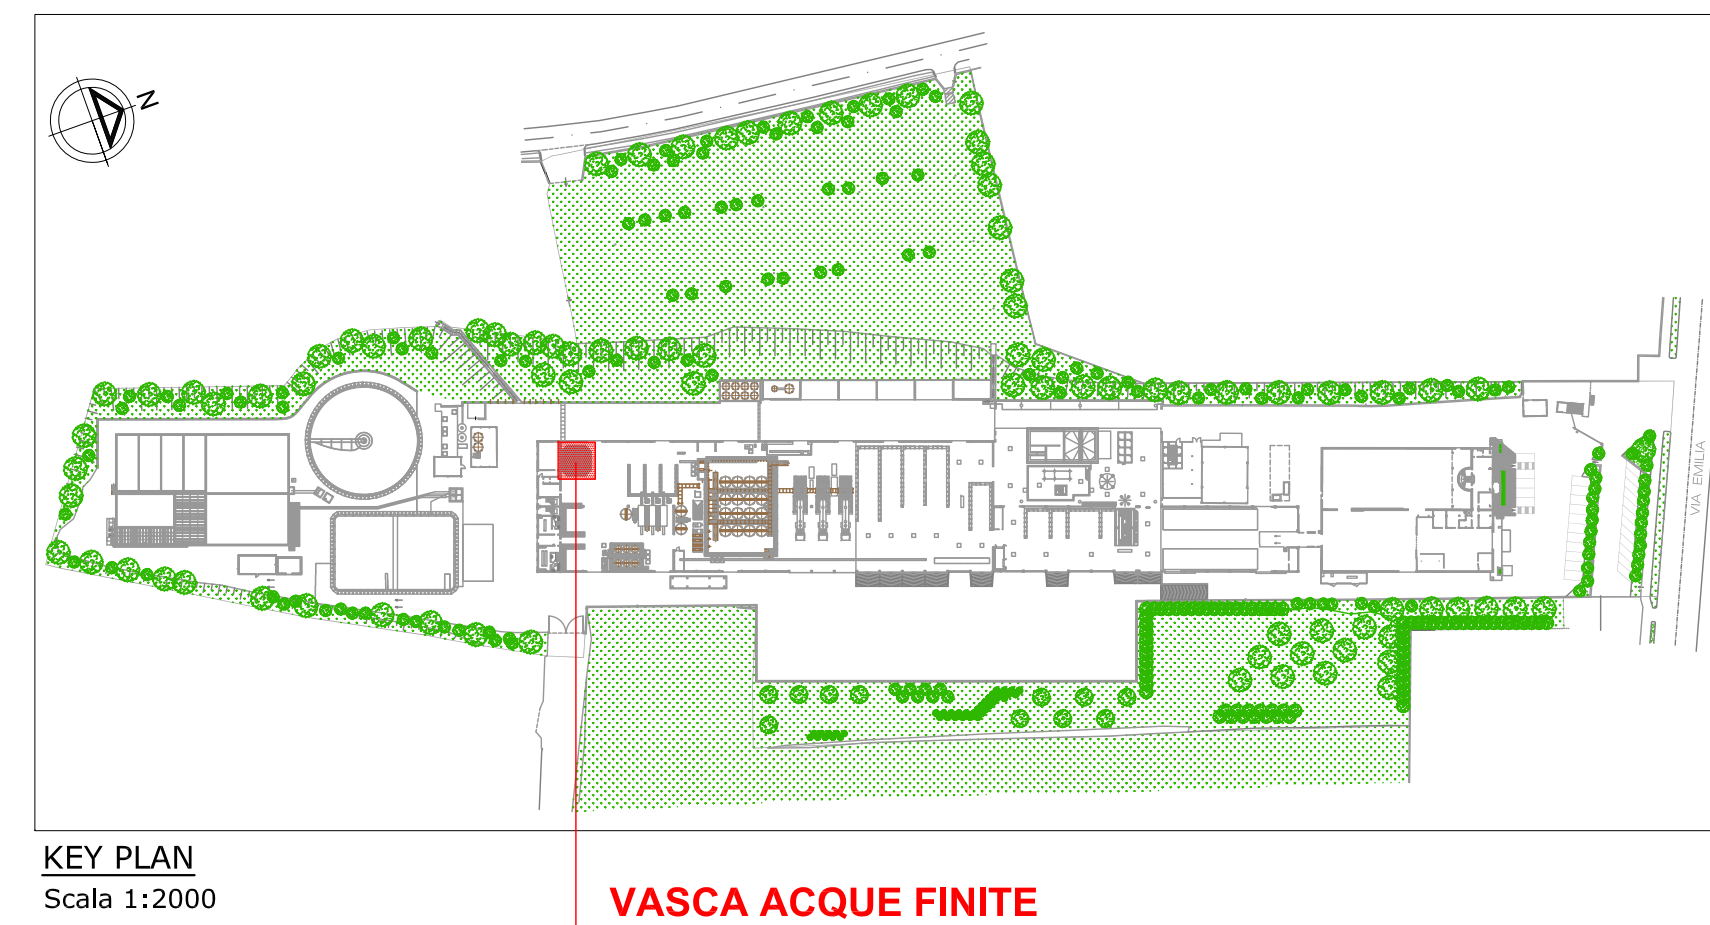

*Impianto per il trattamento e
recupero dei rifiuti non pericolosi*

STUDIO **DUE ESSE**

STUDIO DUEESSE s.r.l.
Via Medulino, 7
Tel. 0544/400044
Fax: 400112
48100 Ravenna
P.IVA: 01056610395

PROGETTO DEFINITIVO

Sito industriale di Toscanella di Dozza

ELABORATO PD B.23
Vasca di accumulo acque depurate - V12
Casseratura

01	15/01/2024	1:100 1:50	REVISIONE PER INTEGRAZIONI	Curella	Francesconi	Salvotti
00	30/01/2023	1:100 1:50	EMISSIONE PER PAUR	Curella	Francesconi	Salvotti
Rev.	Data	Scala	Descrizione revisione	Redatto	Controllato	Approvato