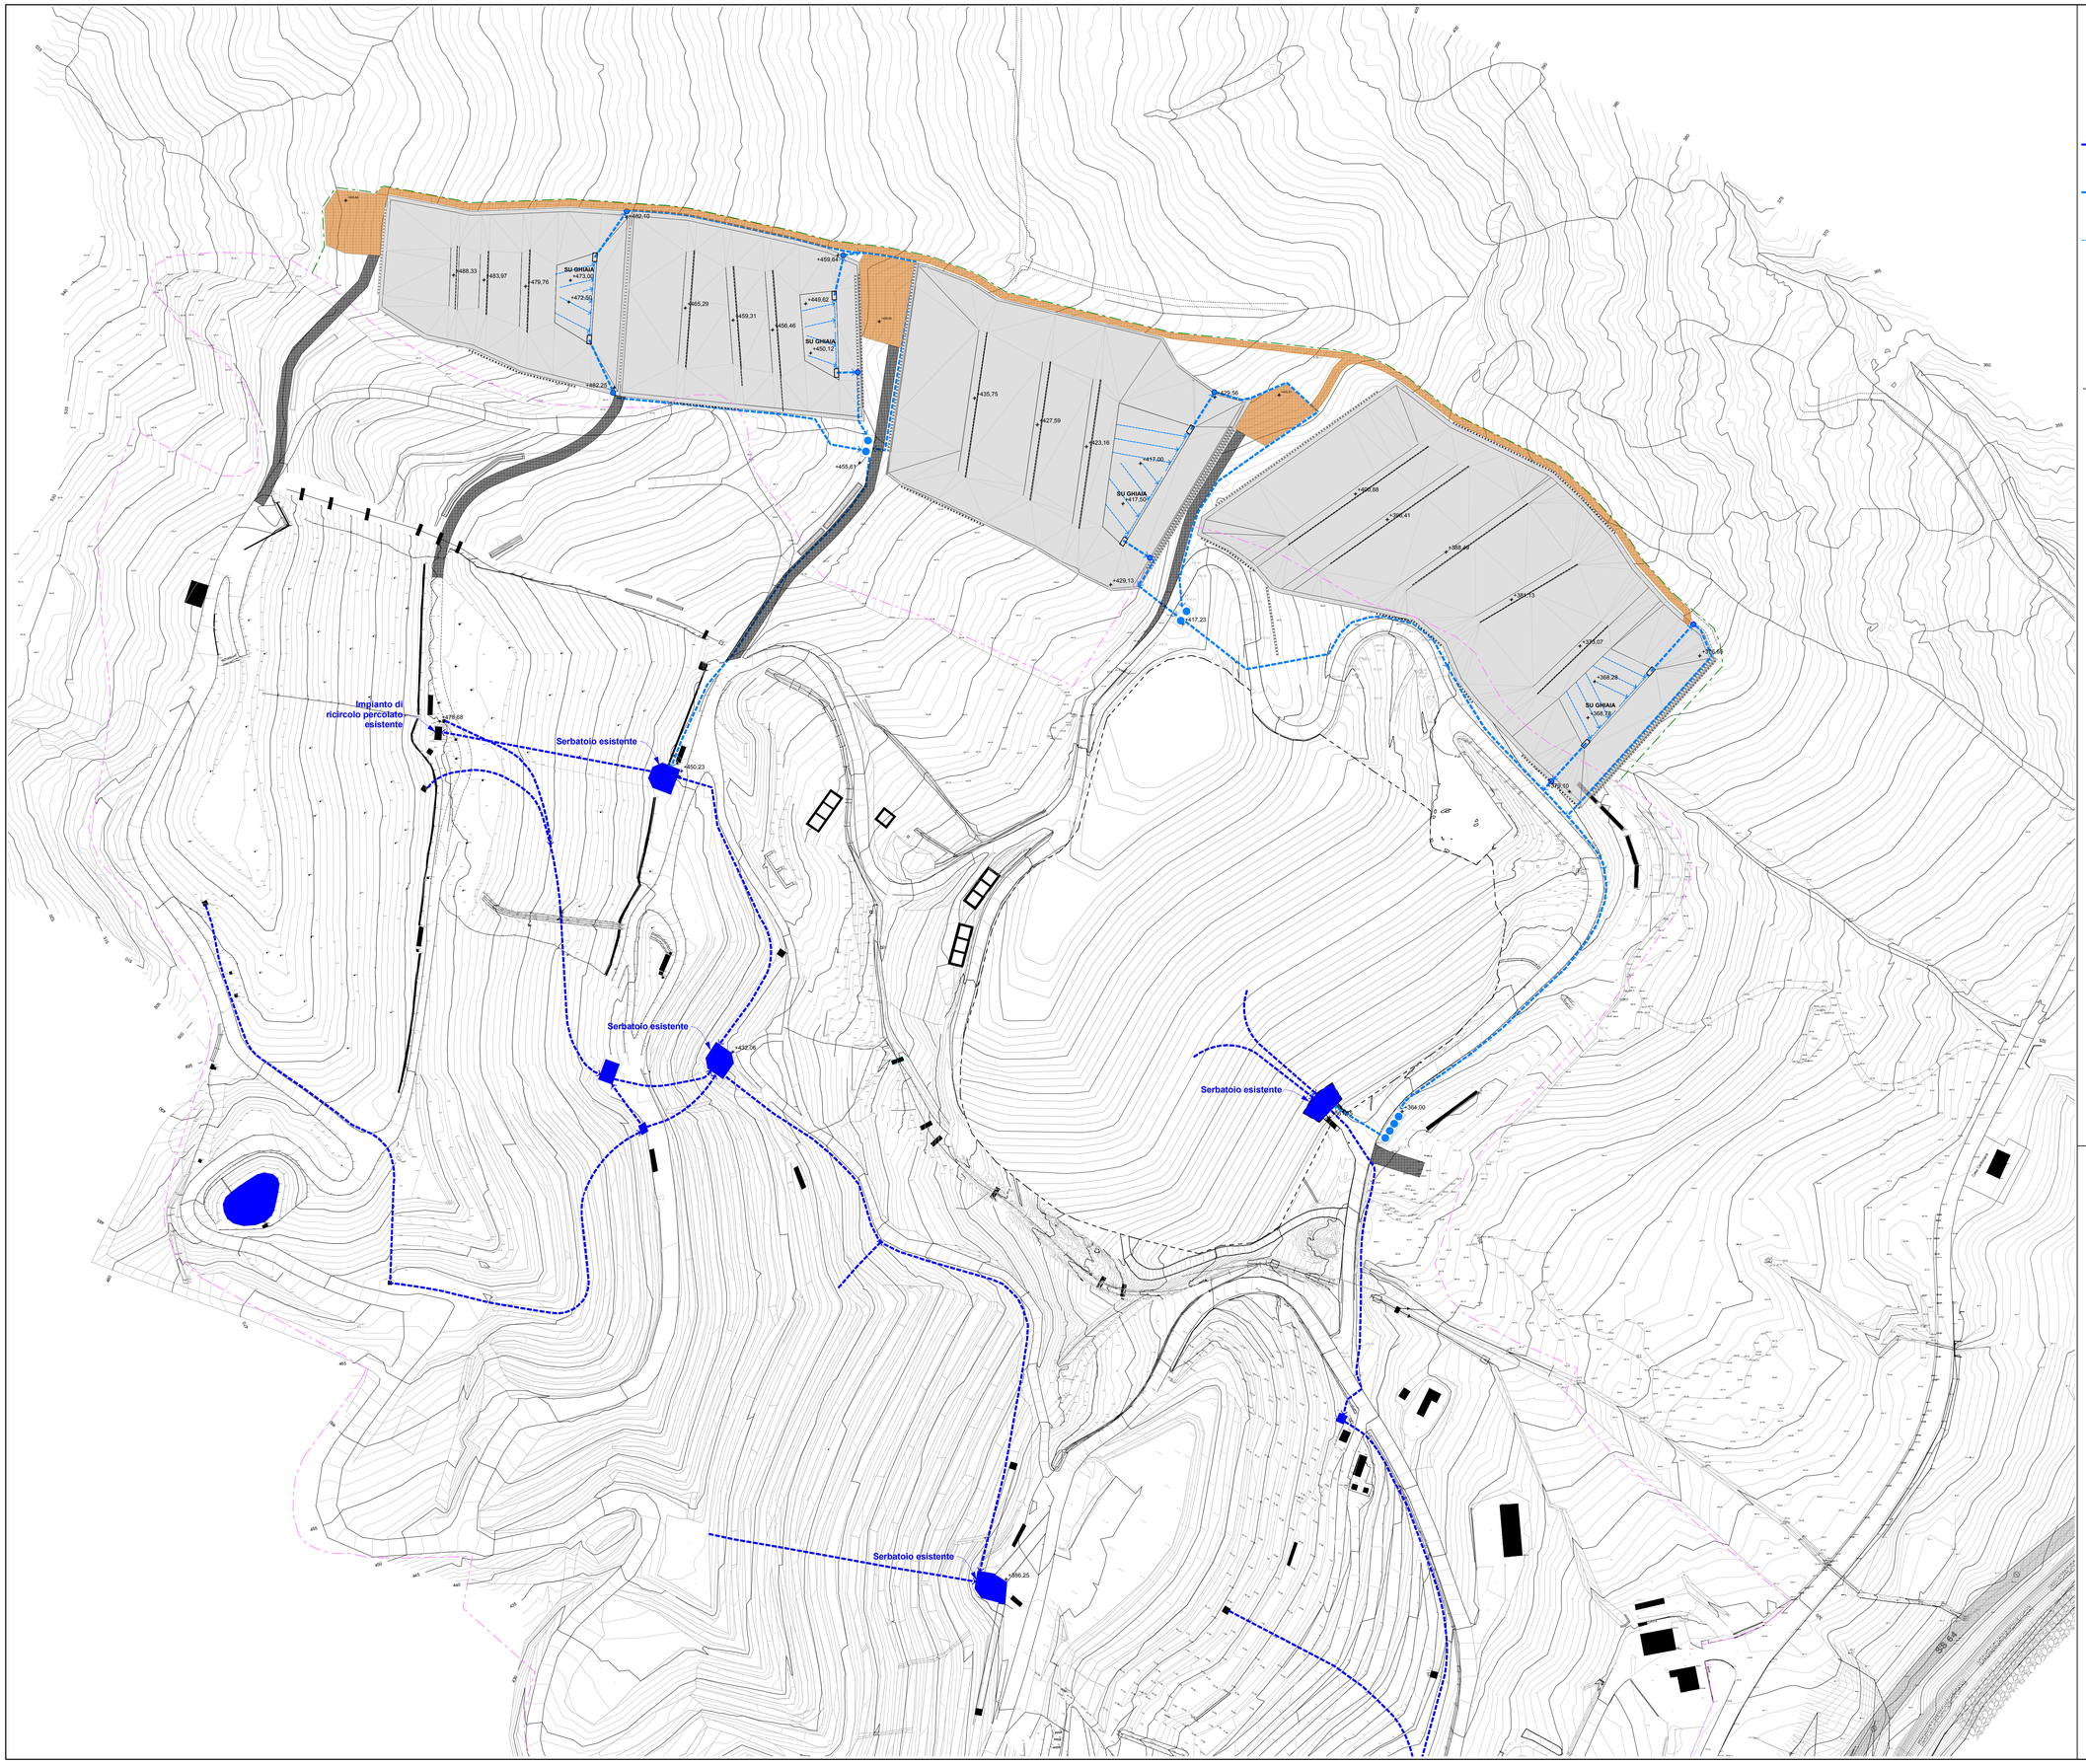

LEGENDA

- Rete di raccolta percolato esistente
- Rete di raccolta percolato di progetto
- Rete di drenaggio percolato su fondovasca
- Serbatoi di raccolta percolato di progetto
- Slope riser per captazione percolato in fondovasca
- Argine temporaneo di compartimentazione acque meteoriche

HERAmbiente

Discarica di rifiuti non pericolosi

"Cà dei Ladri" - Gaggio Montano (BO)

Valutazione di Impatto Ambientale

D.Lgs. 3 Aprile 2006 n. 152 e s.m.i.

PROGETTO DEFINITIVO
Progetto di ottimizzazione del sito impiantistico esistente con realizzazione del 6°settore di discarica

ELABORATO 19

Planimetria rete di drenaggio percolato

Approvato	E. Zamagni	**Tecnico specialista**	
Controllato	L. Savigni F. Crociati	☑ L. Zanini ☐ S. Beghelli ☐ A. Cesanelli	
Redatto	B. Röhl	☐ M. Palmieri ☐ A. Barbieri	
Rev.	01	**Data**	15/01/2024
Cod. Doc.	DS 08 BO VA 02 01 12 19.00	**Scala**	1 : 1000