




ARGILLITI DEL SUBSTRATO

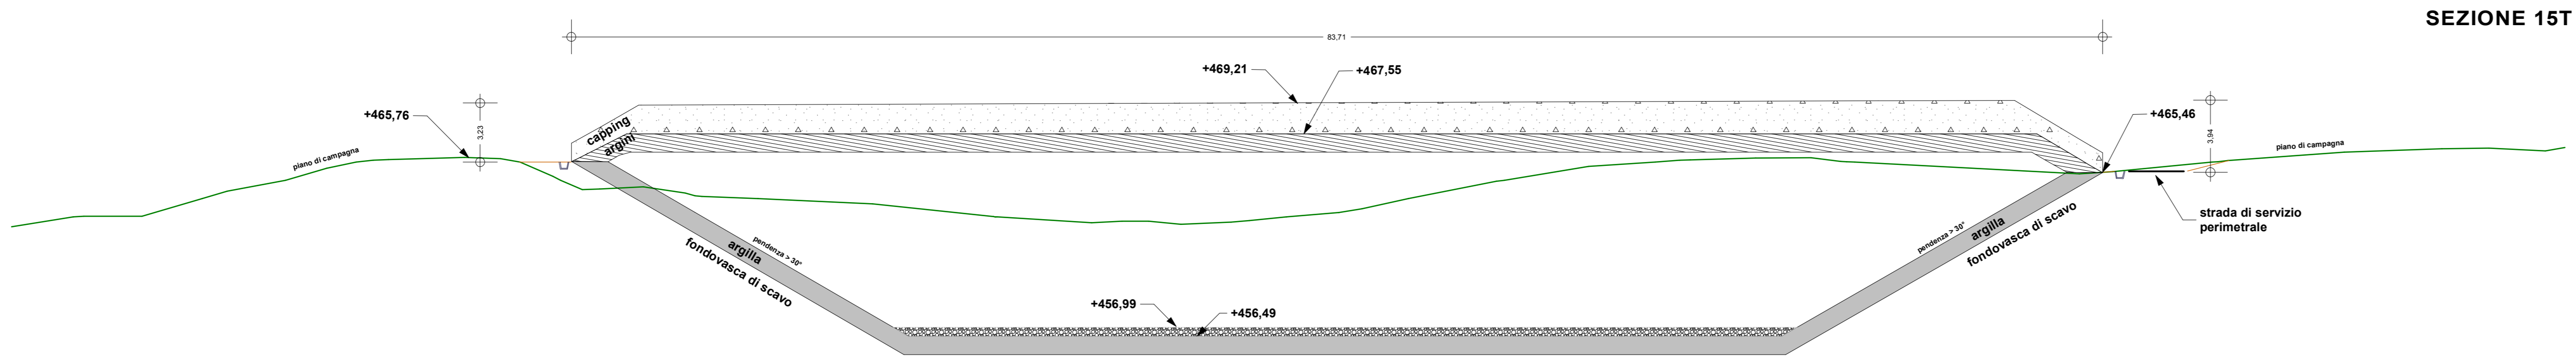


ARGILLITI DEL SUBSTRATO

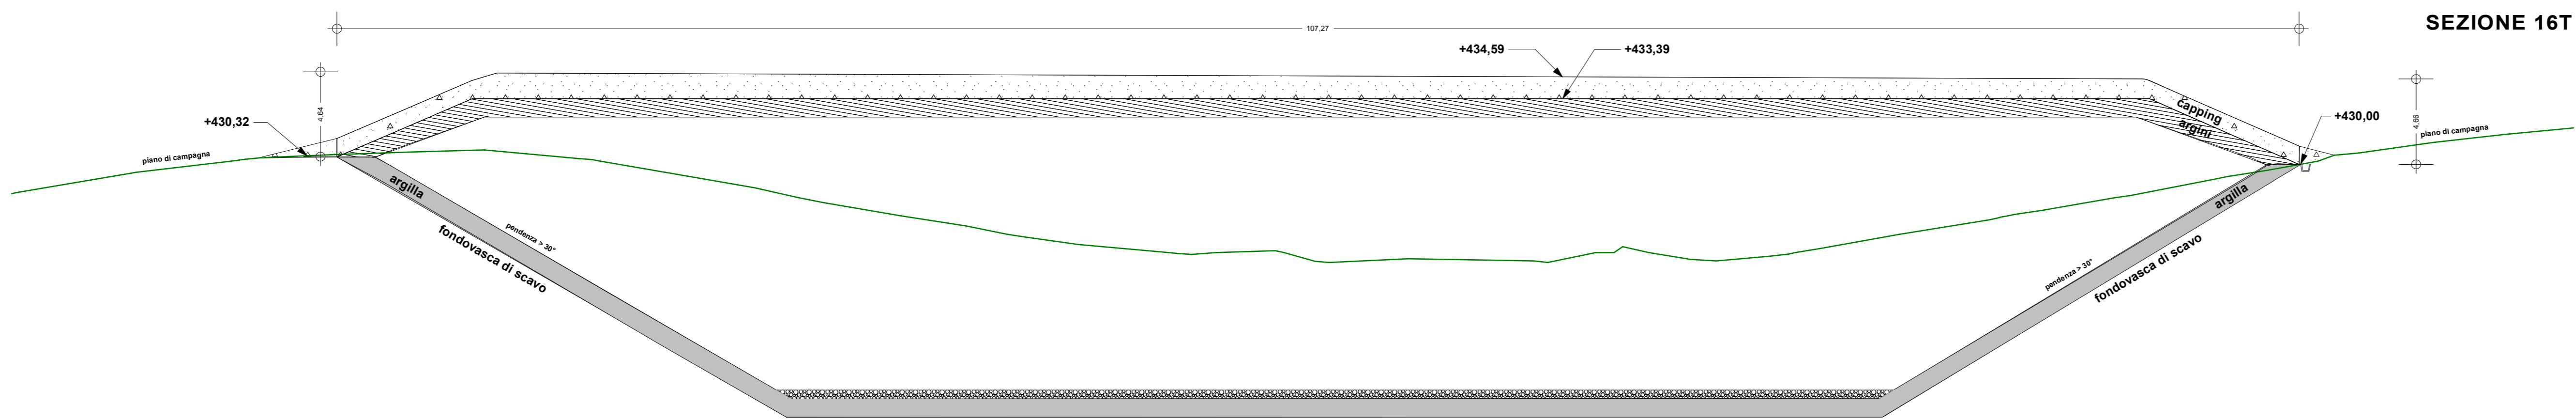


ARGILLITI DEL SUBSTRATO

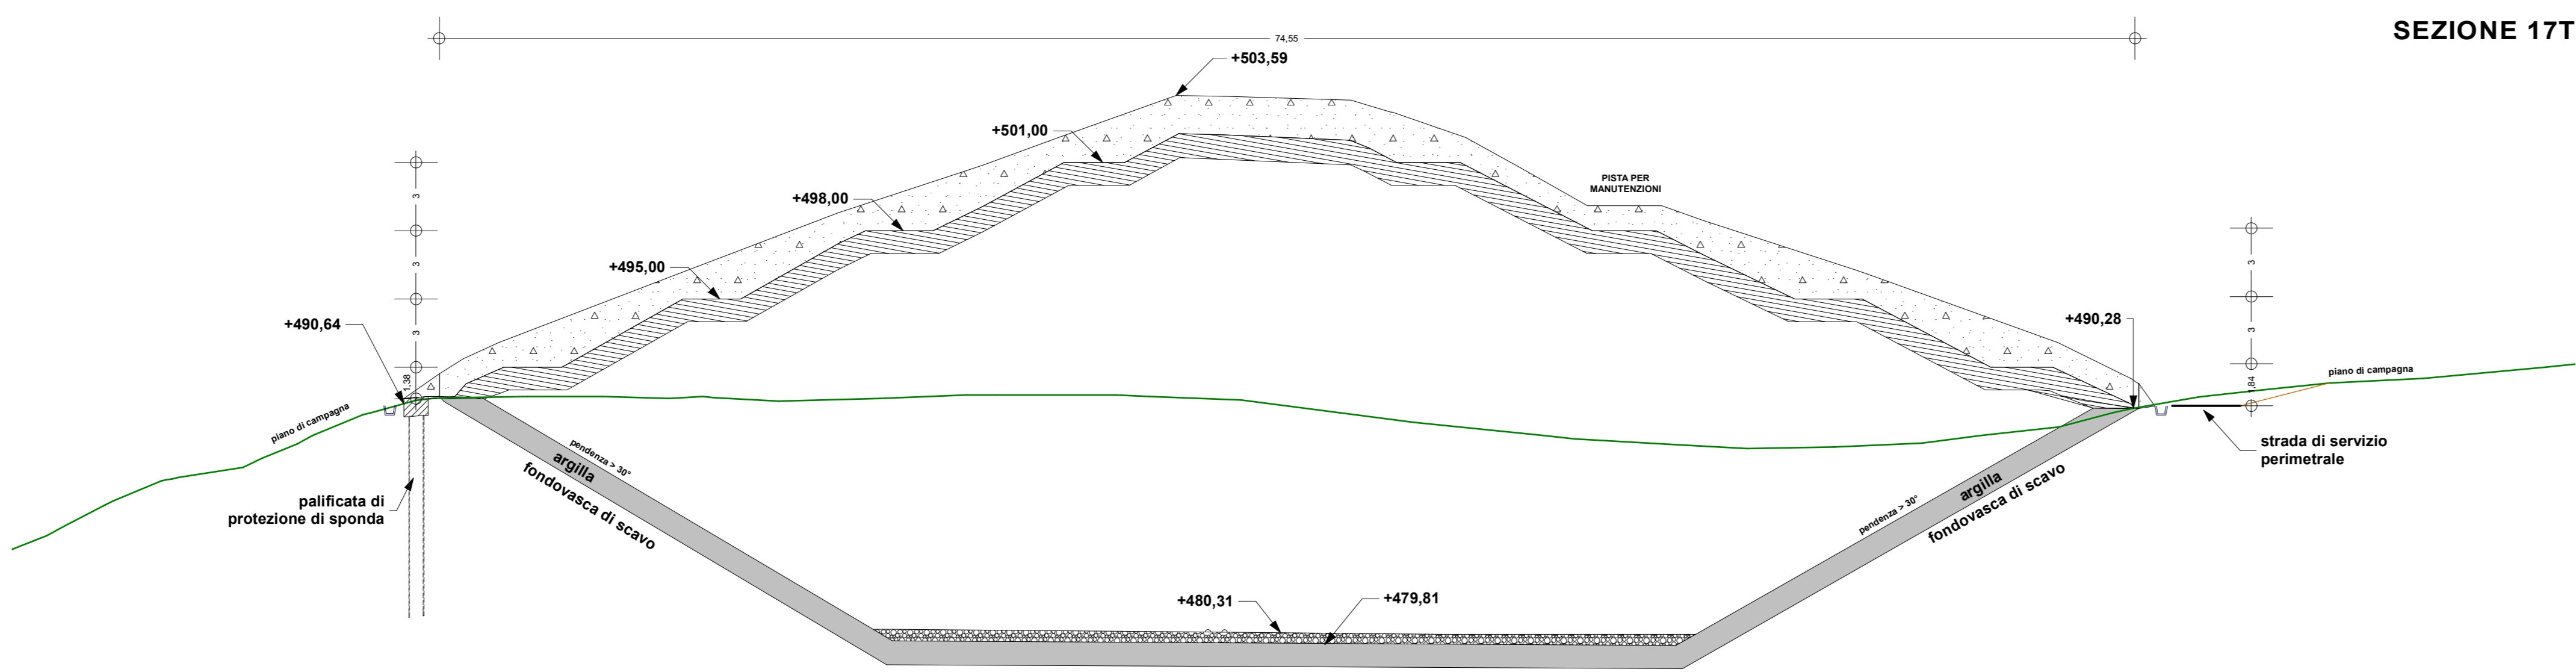


ARGILLITI DEL SUBSTRATO

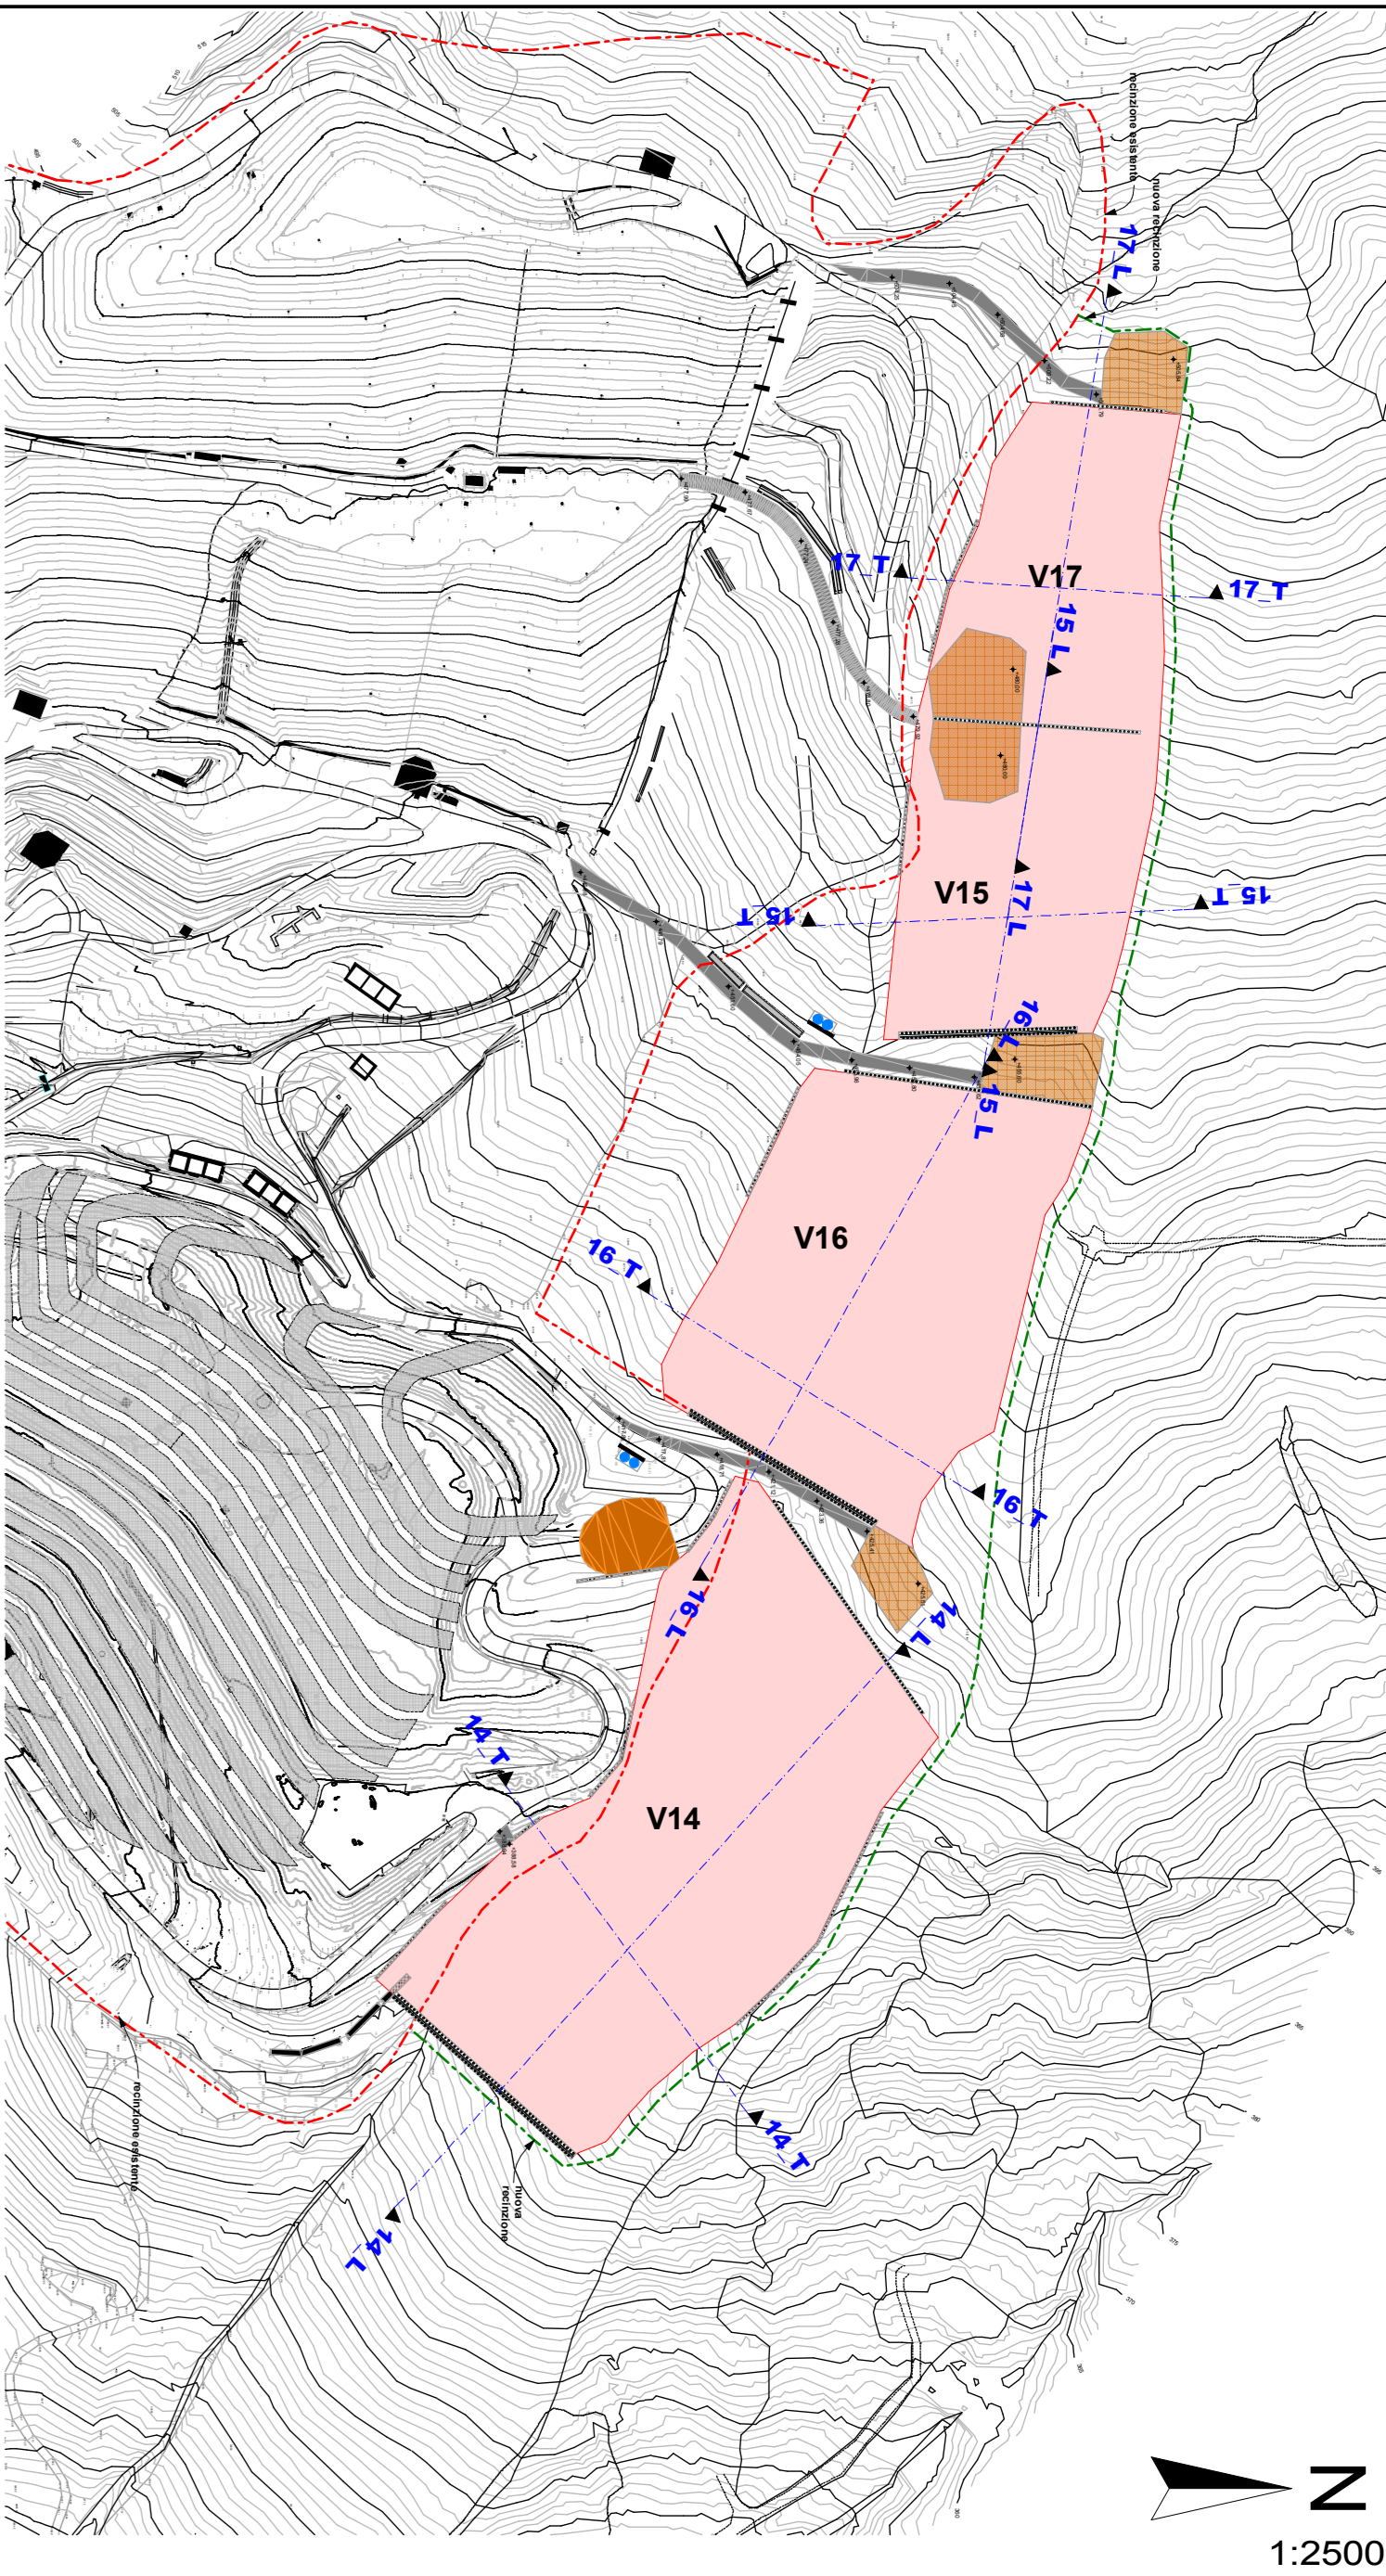


LEGENDA

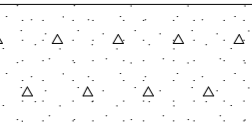

Terreno vegetale per capping sommitale

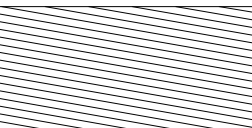

Argilla per copertura provvisoria

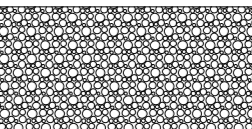

Strato in ghiaia per drenaggio percolato in fondovalca



Barriera minerale in argilla



Discarica di rifiuti non pericolosi
"Cà dei Ladri" - Gaggio Montano (BO)

Valutazione di Impatto Ambientale
D.Lgs. 3 Aprile 2006 n. 152 e s.m.i.

PROGETTO DEFINITIVO
Progetto di ottimizzazione del sito impiantistico
esistente con realizzazione del 6° settore di discarica

ELABORATO 18
Sezioni trasversali del corpo discarica

| | | | |
|-------------|-----------------------------|---|------------|
| Approvato | E. Zamagni | Tecnico specialista | |
| Controllato | L. Savignini F. Crociati | <input checked="" type="checkbox"/> L. Zanini <input type="checkbox"/> S. Beghelli <input type="checkbox"/> A. Cesanelli | |
| Redatto | B. Röhli | <input type="checkbox"/> M. Palmieri <input type="checkbox"/> A. Barbieri | |
| Rev. | 04 | Data | 06/04/2023 |
| Cod. Doc. | DS 08 BO VA 02 D1 PL 18.00 | Scala | 1 : 200 |