




FONDO VASCA - MURO DI CONTENIMENTO
DETTAGLIO TIPOLOGICO SEZIONE LONGITUDINALE

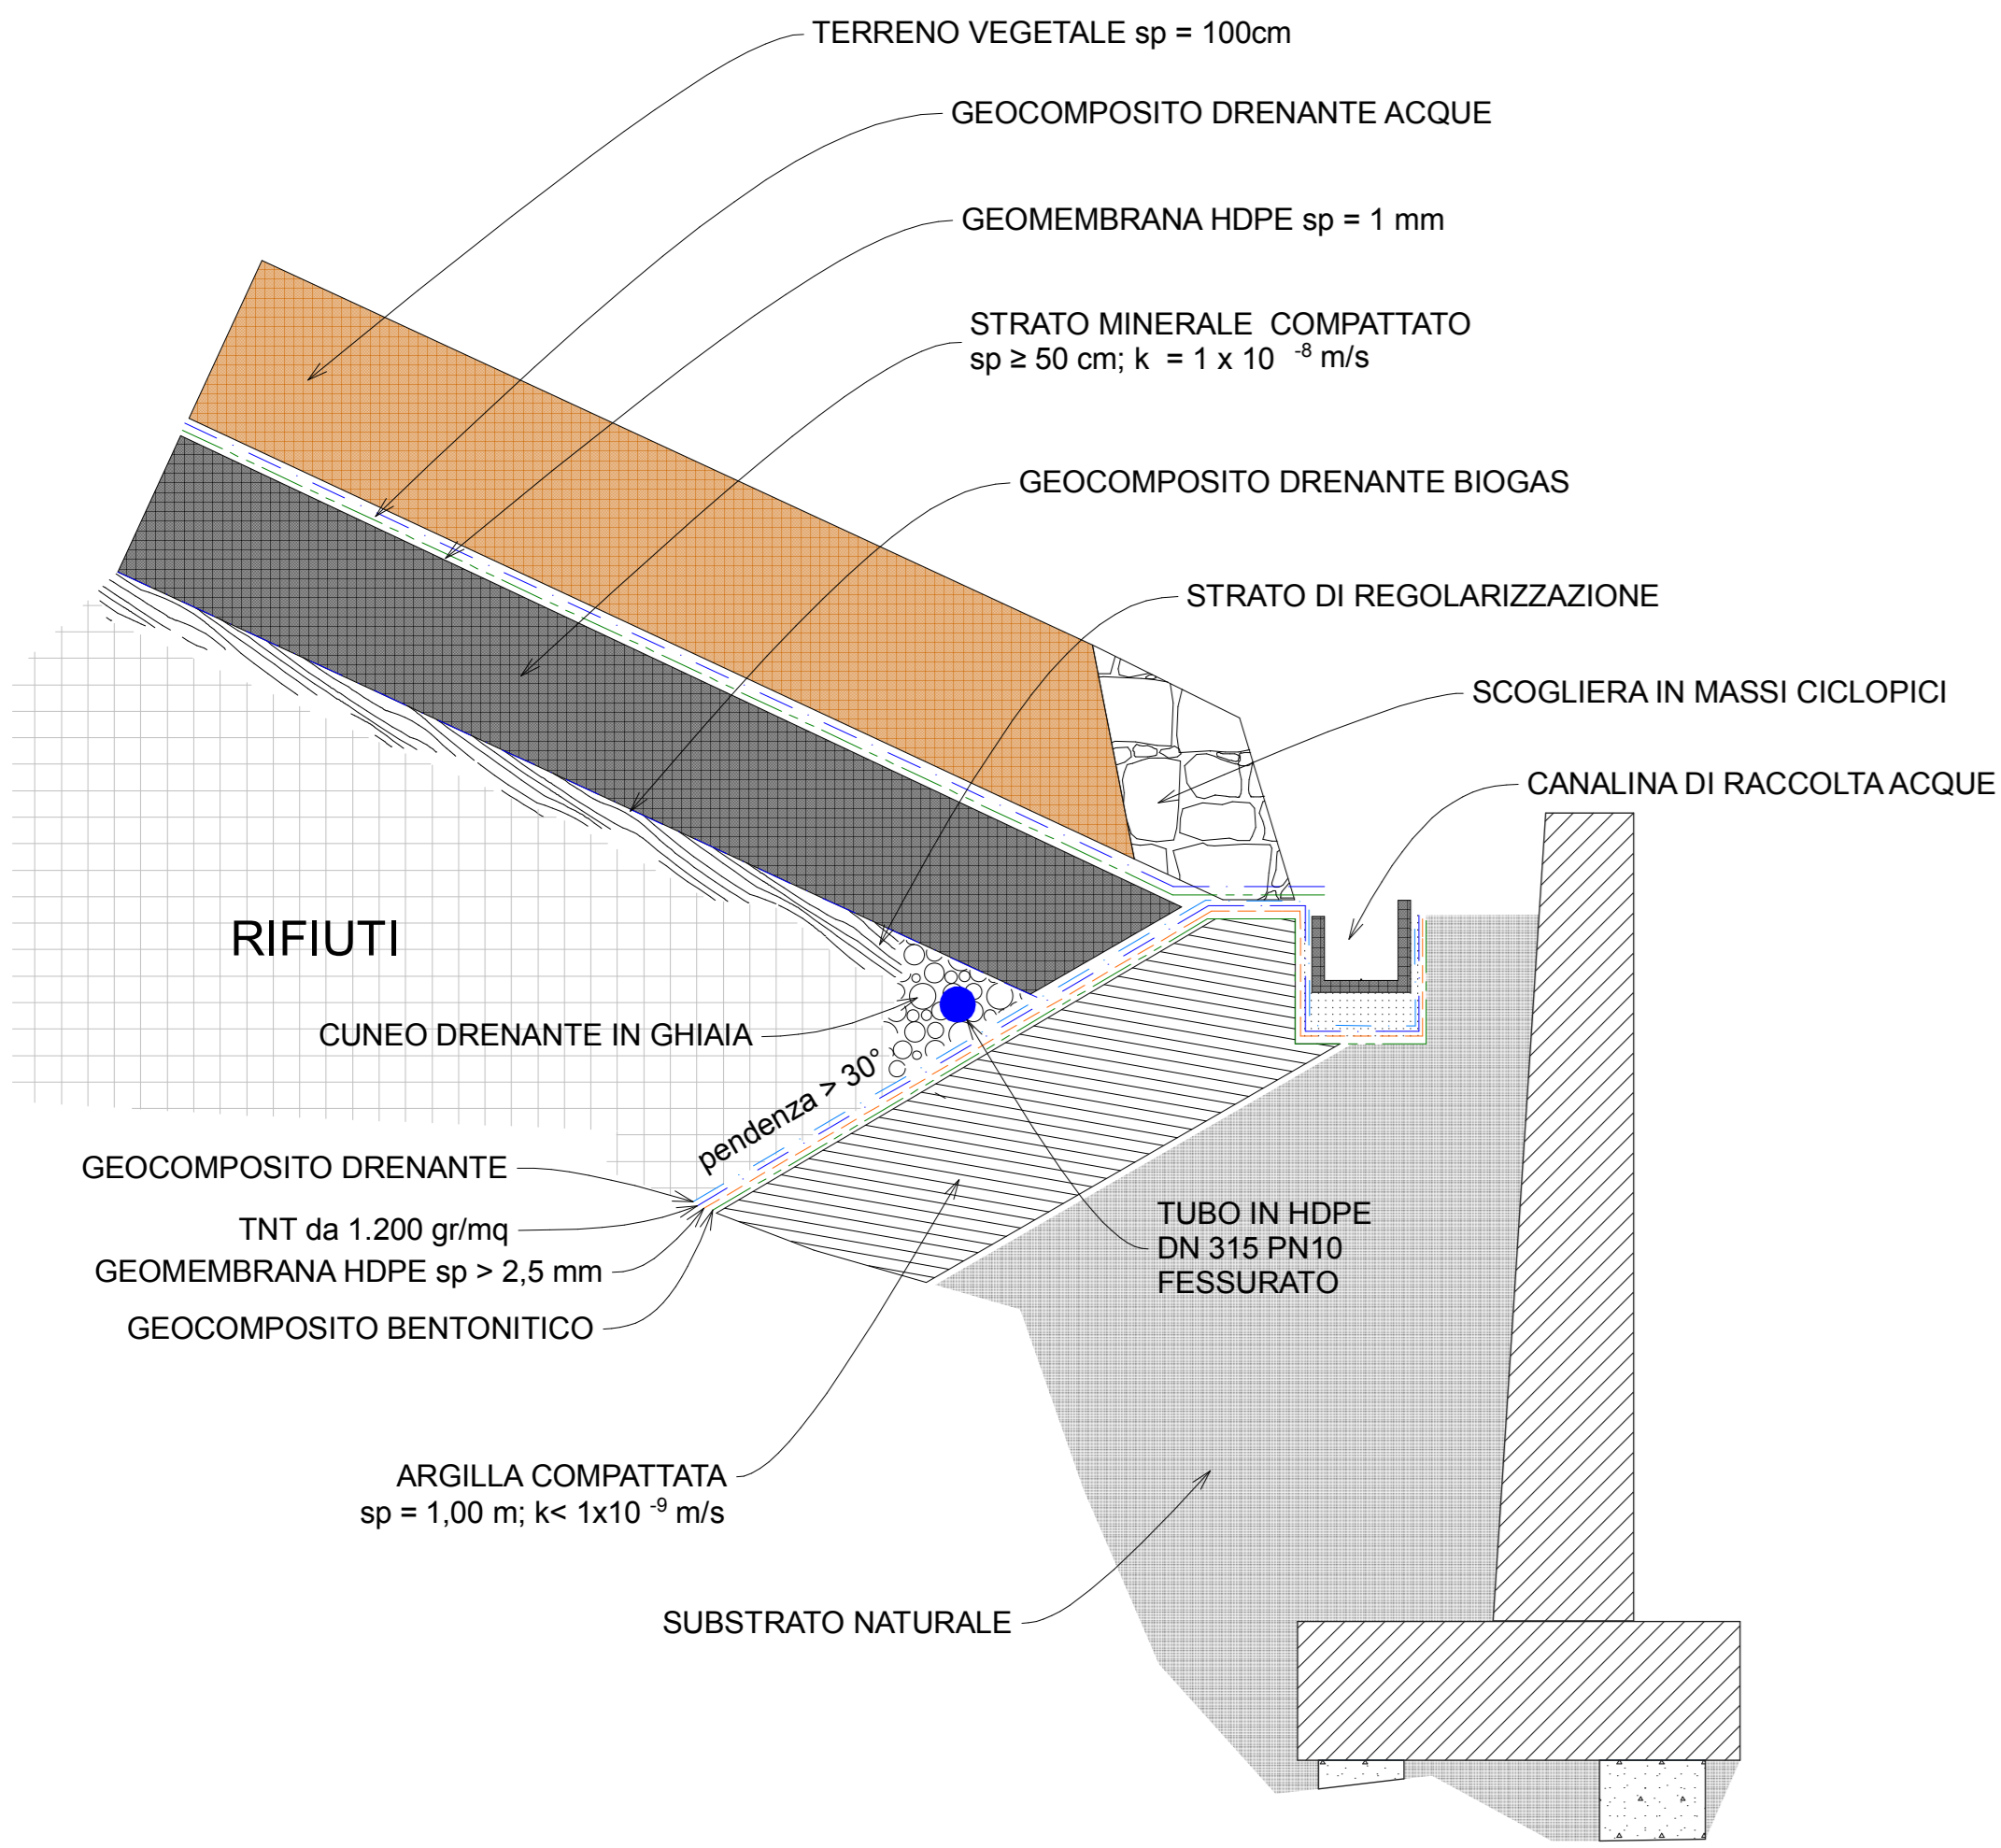


SEZIONE TIPO SCARPATA PERIMETRALE CON
POZZO DI RACCOLTA PERCOLATO

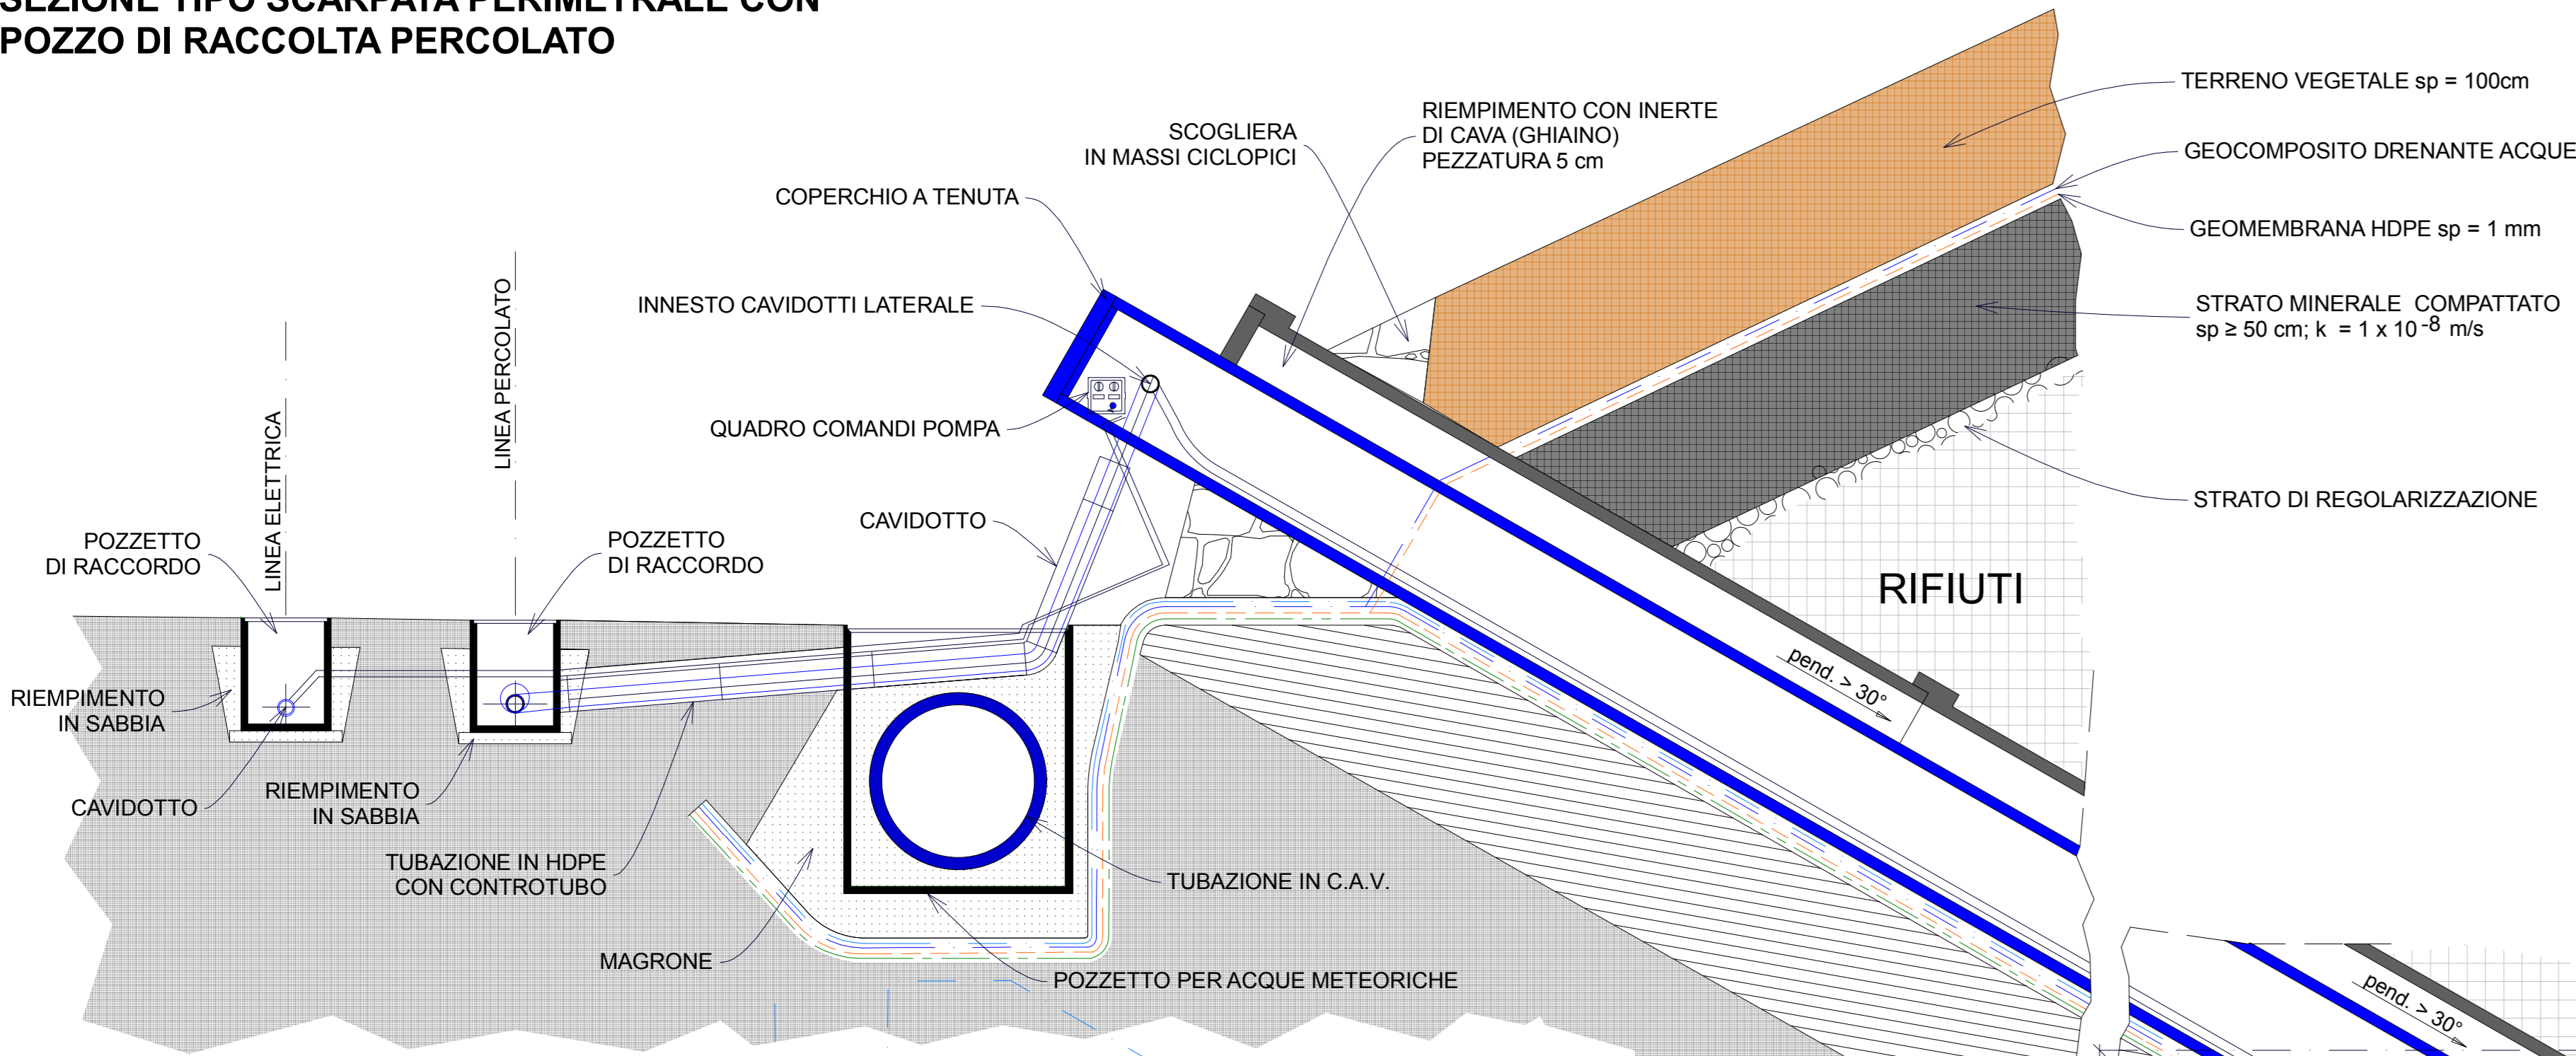


PARCO SERBATOI : PIANTA E SEZIONE TIPOLOGICA

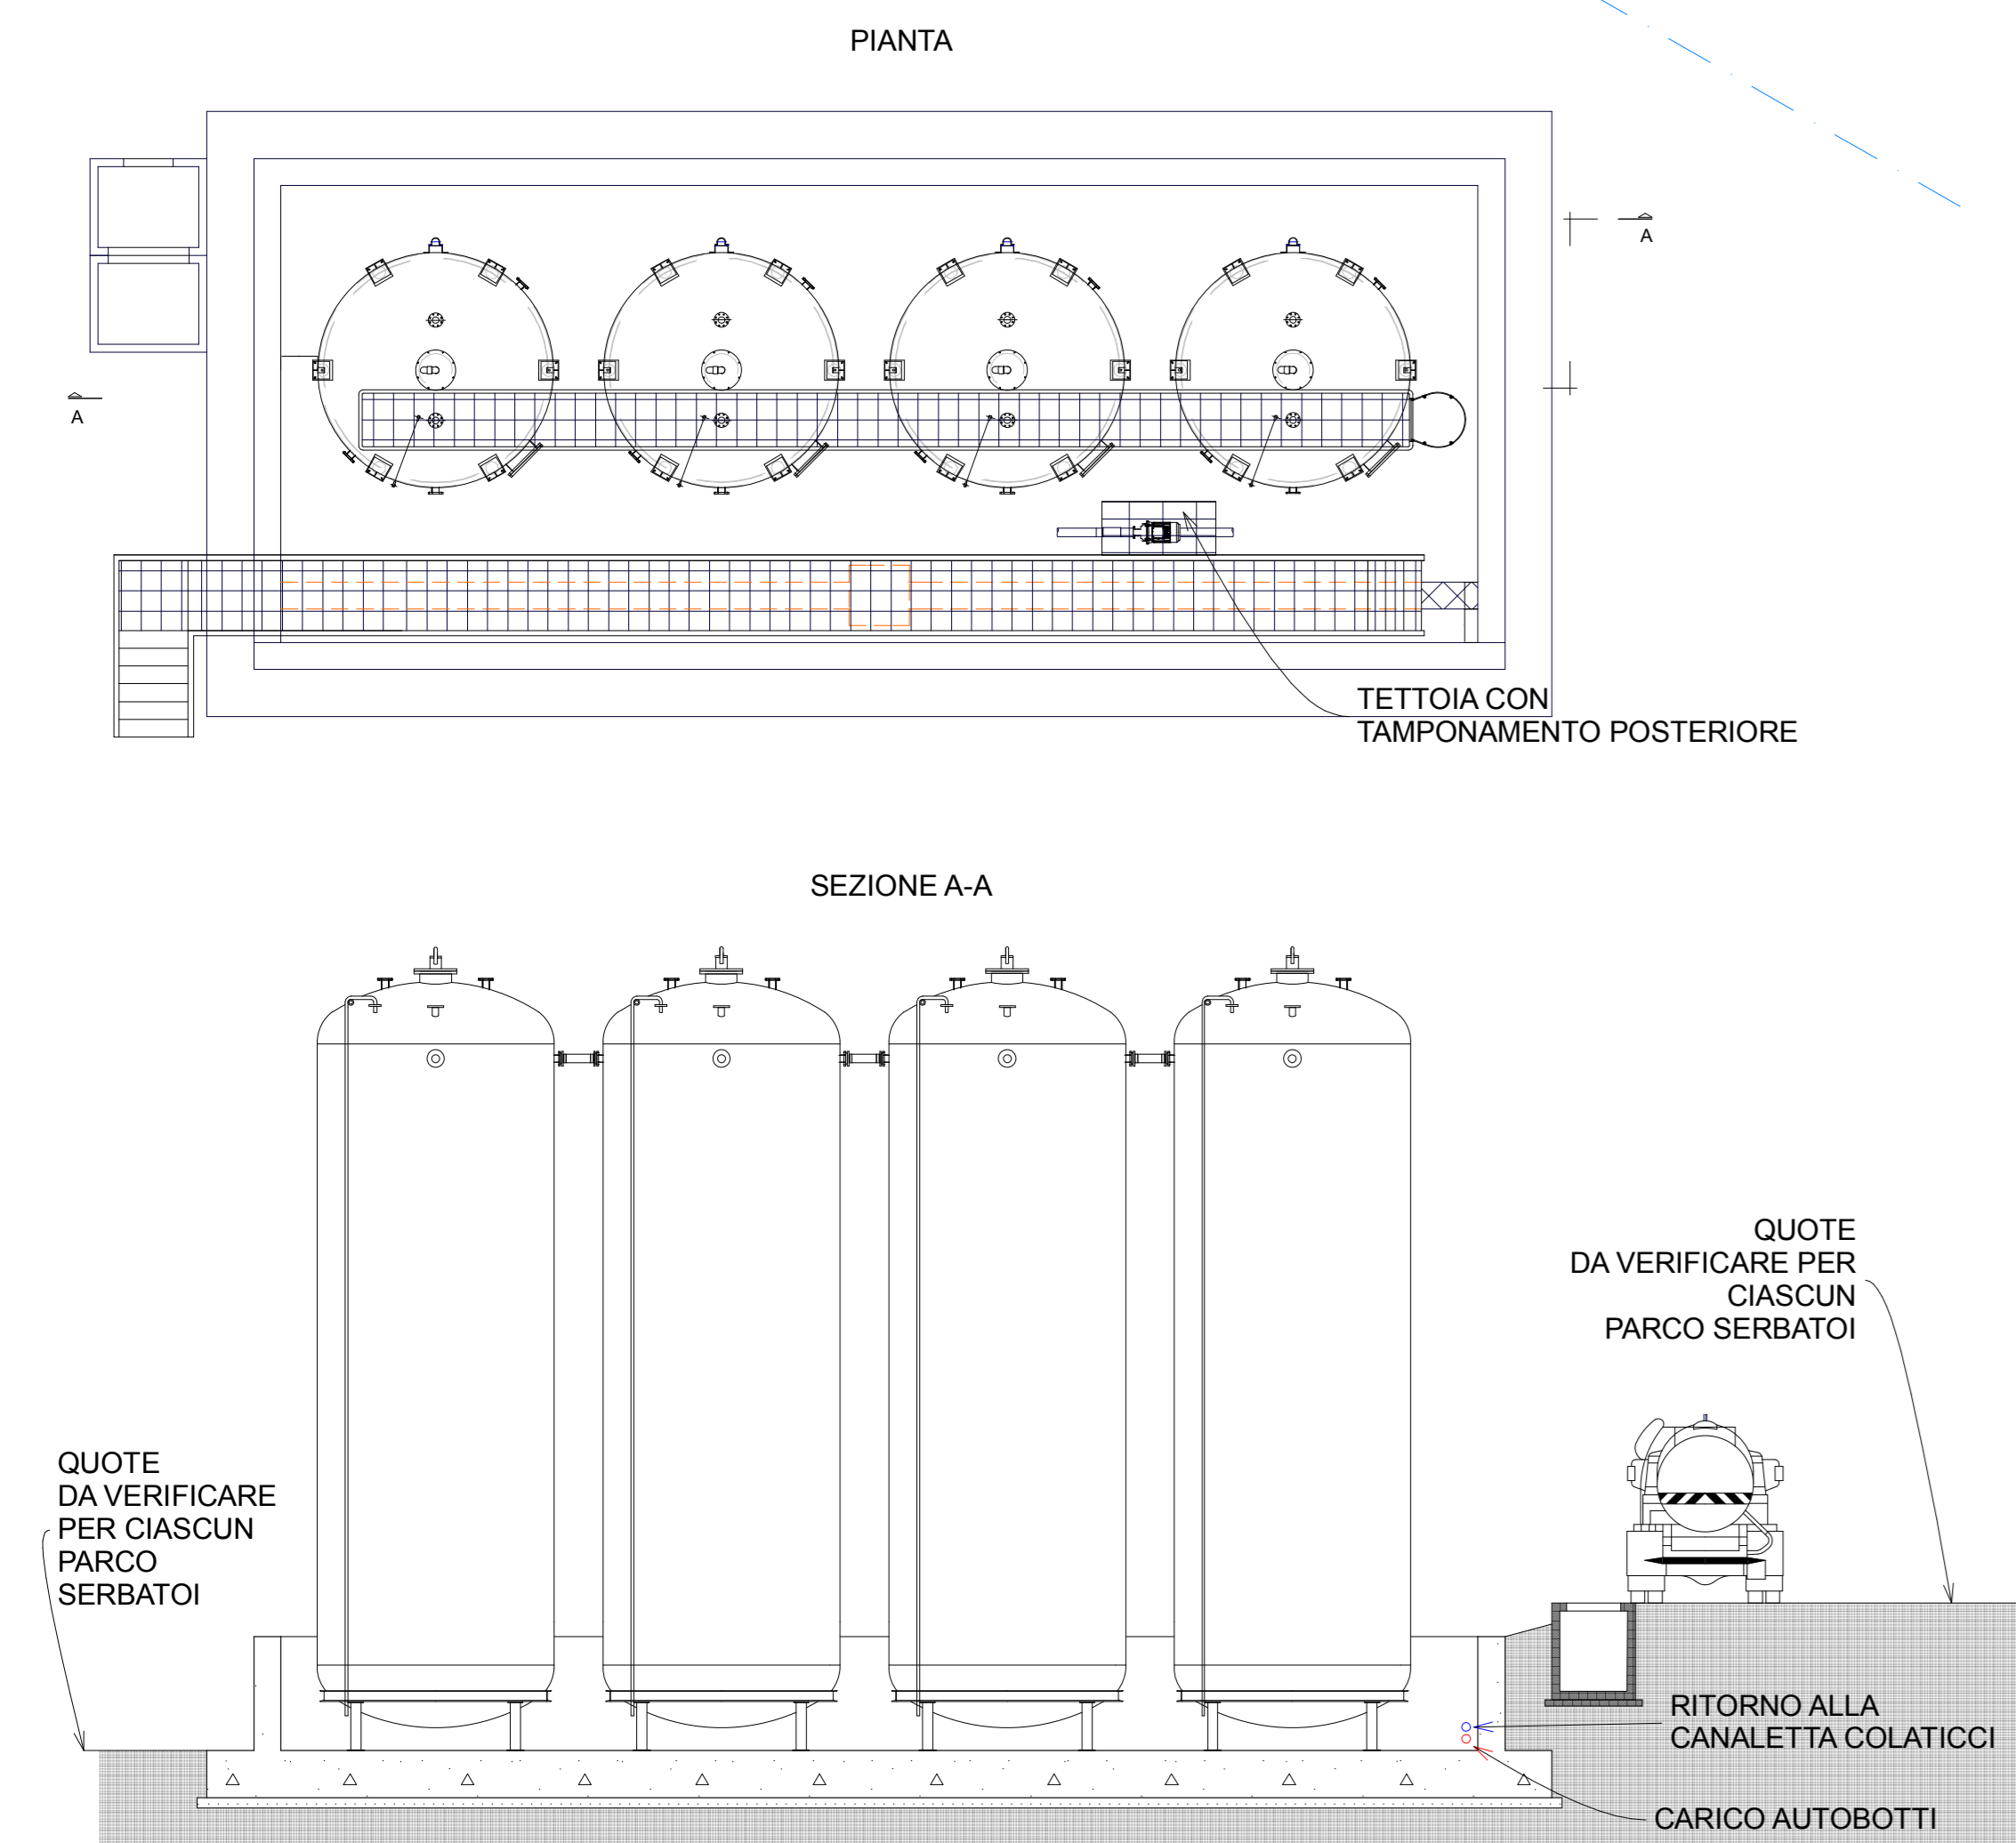



FONDO VASCA - MURO DI CONTENIMENTO
DETTAGLIO TIPOLOGICO SOMMITA' VASCA - PALIFICATA

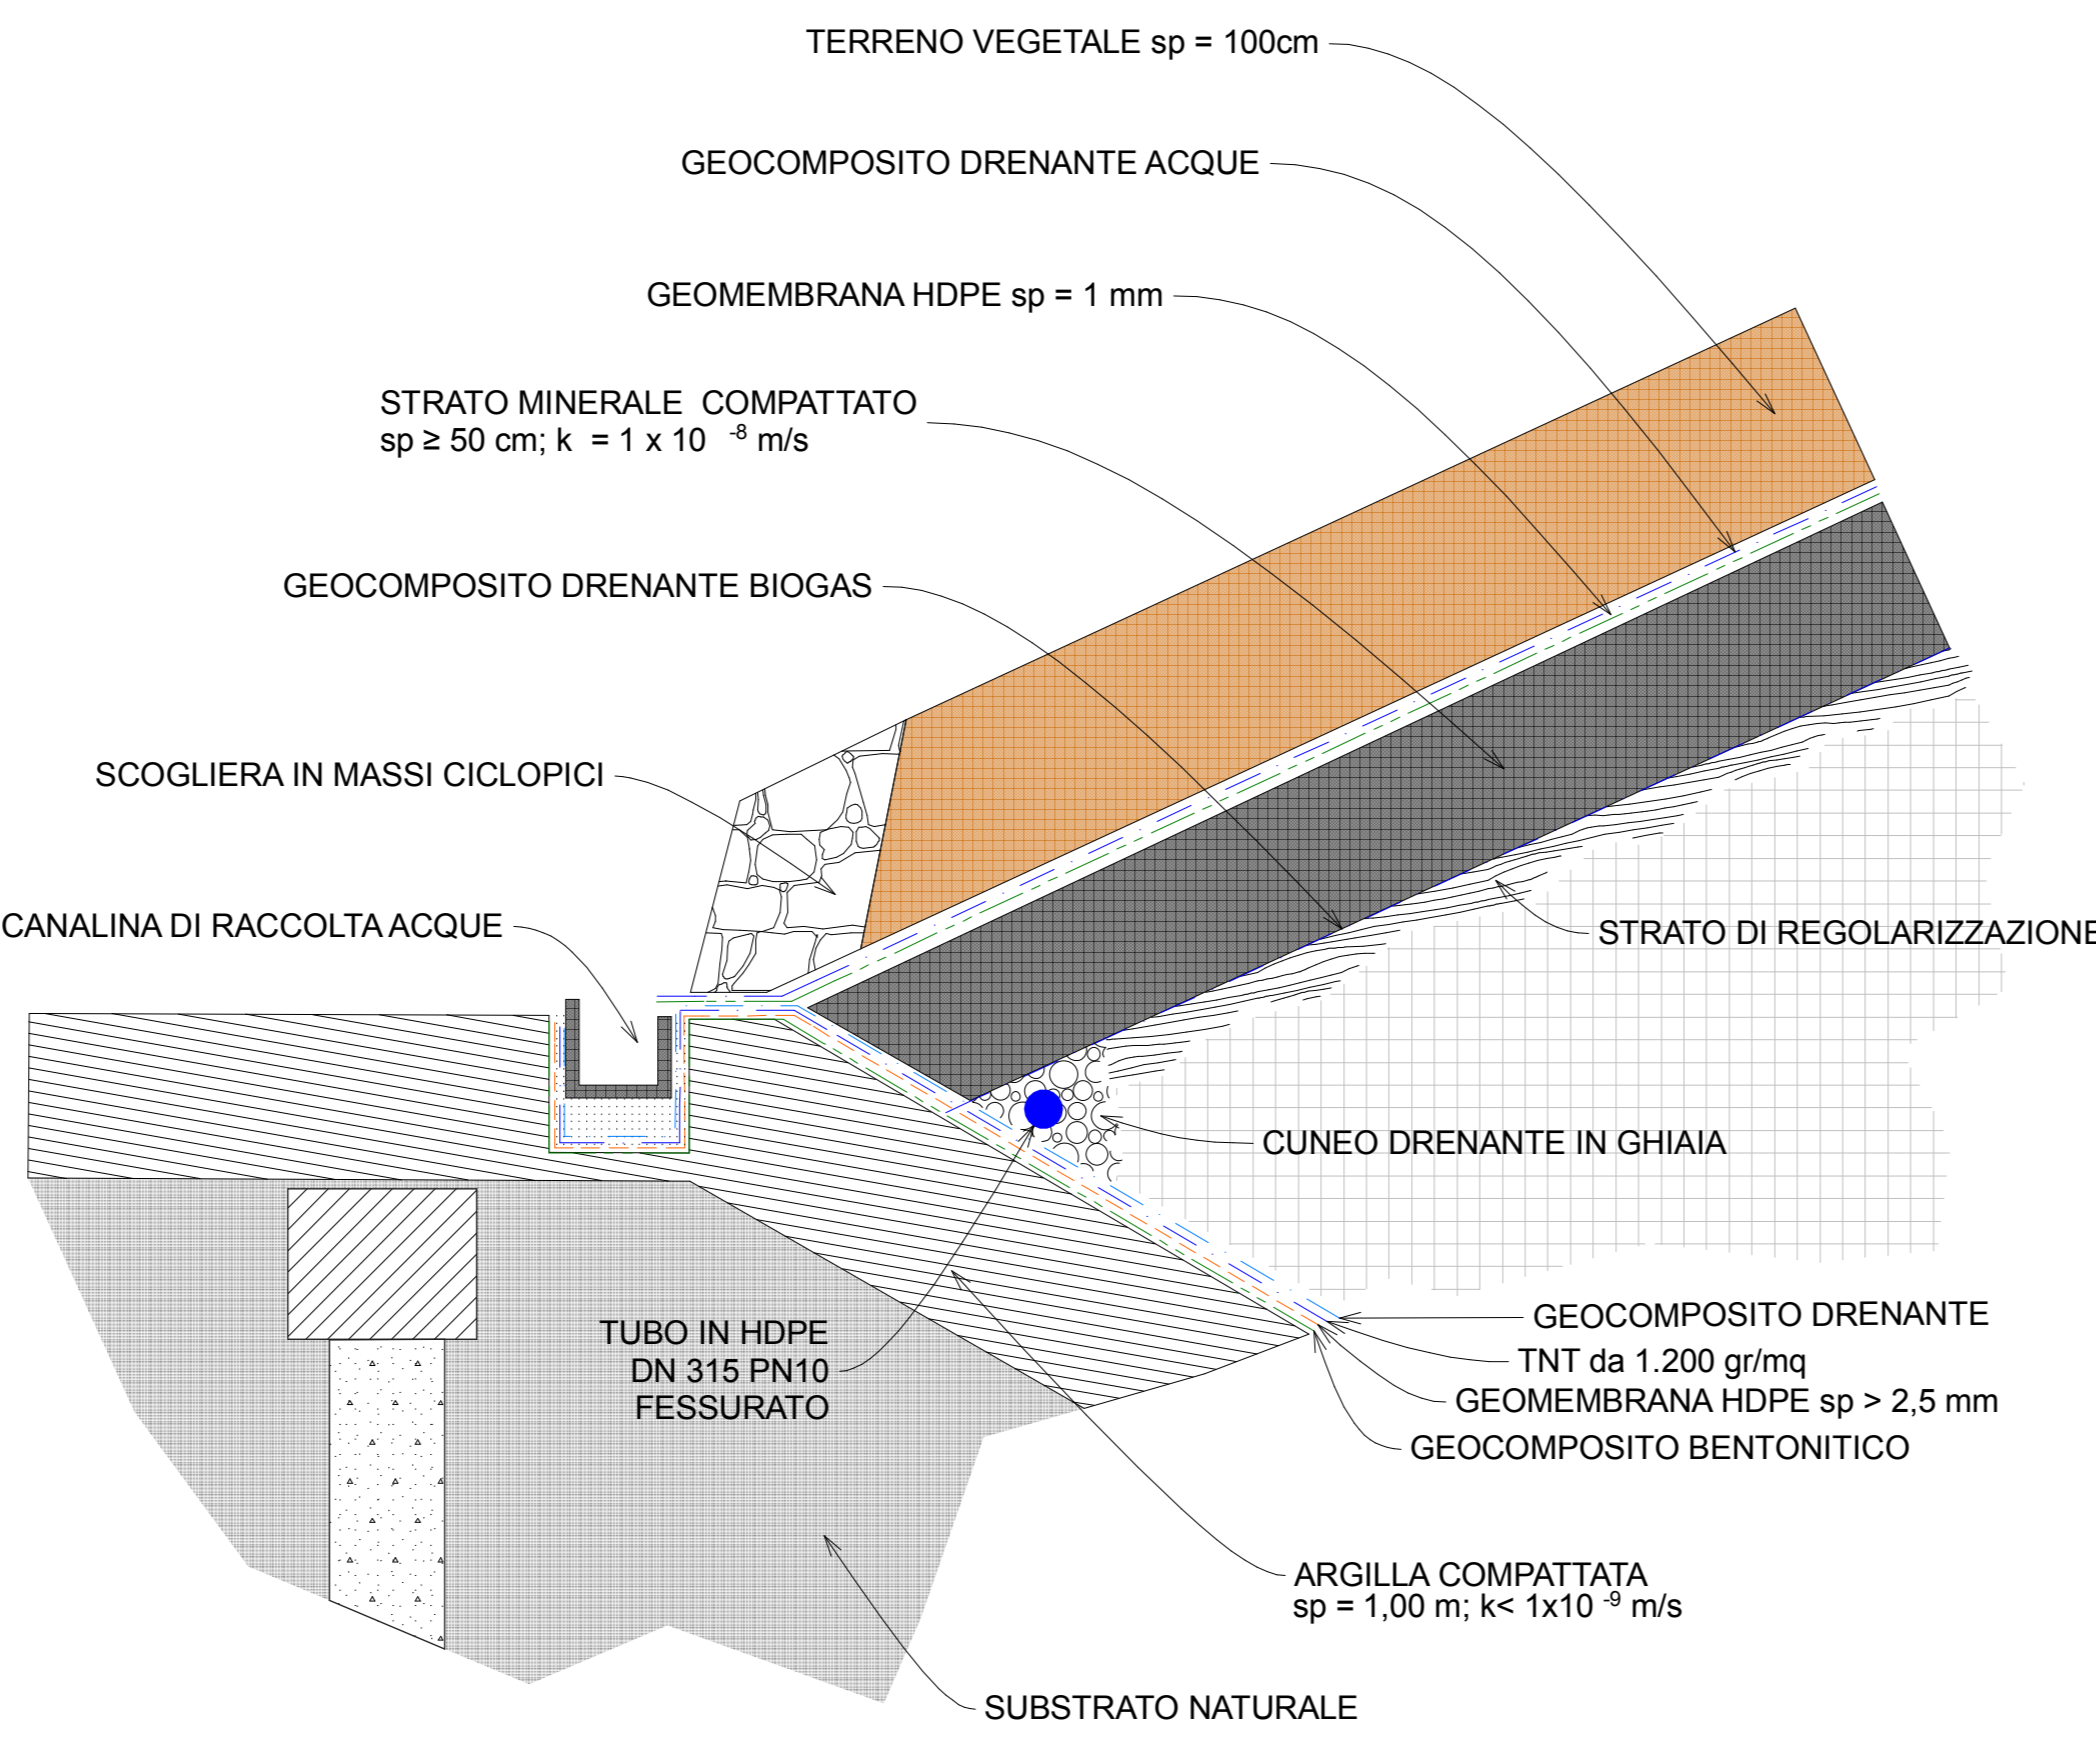

PARTICOLARE TIPOLOGICO COPERTURA
PARTI IN SCARPATA

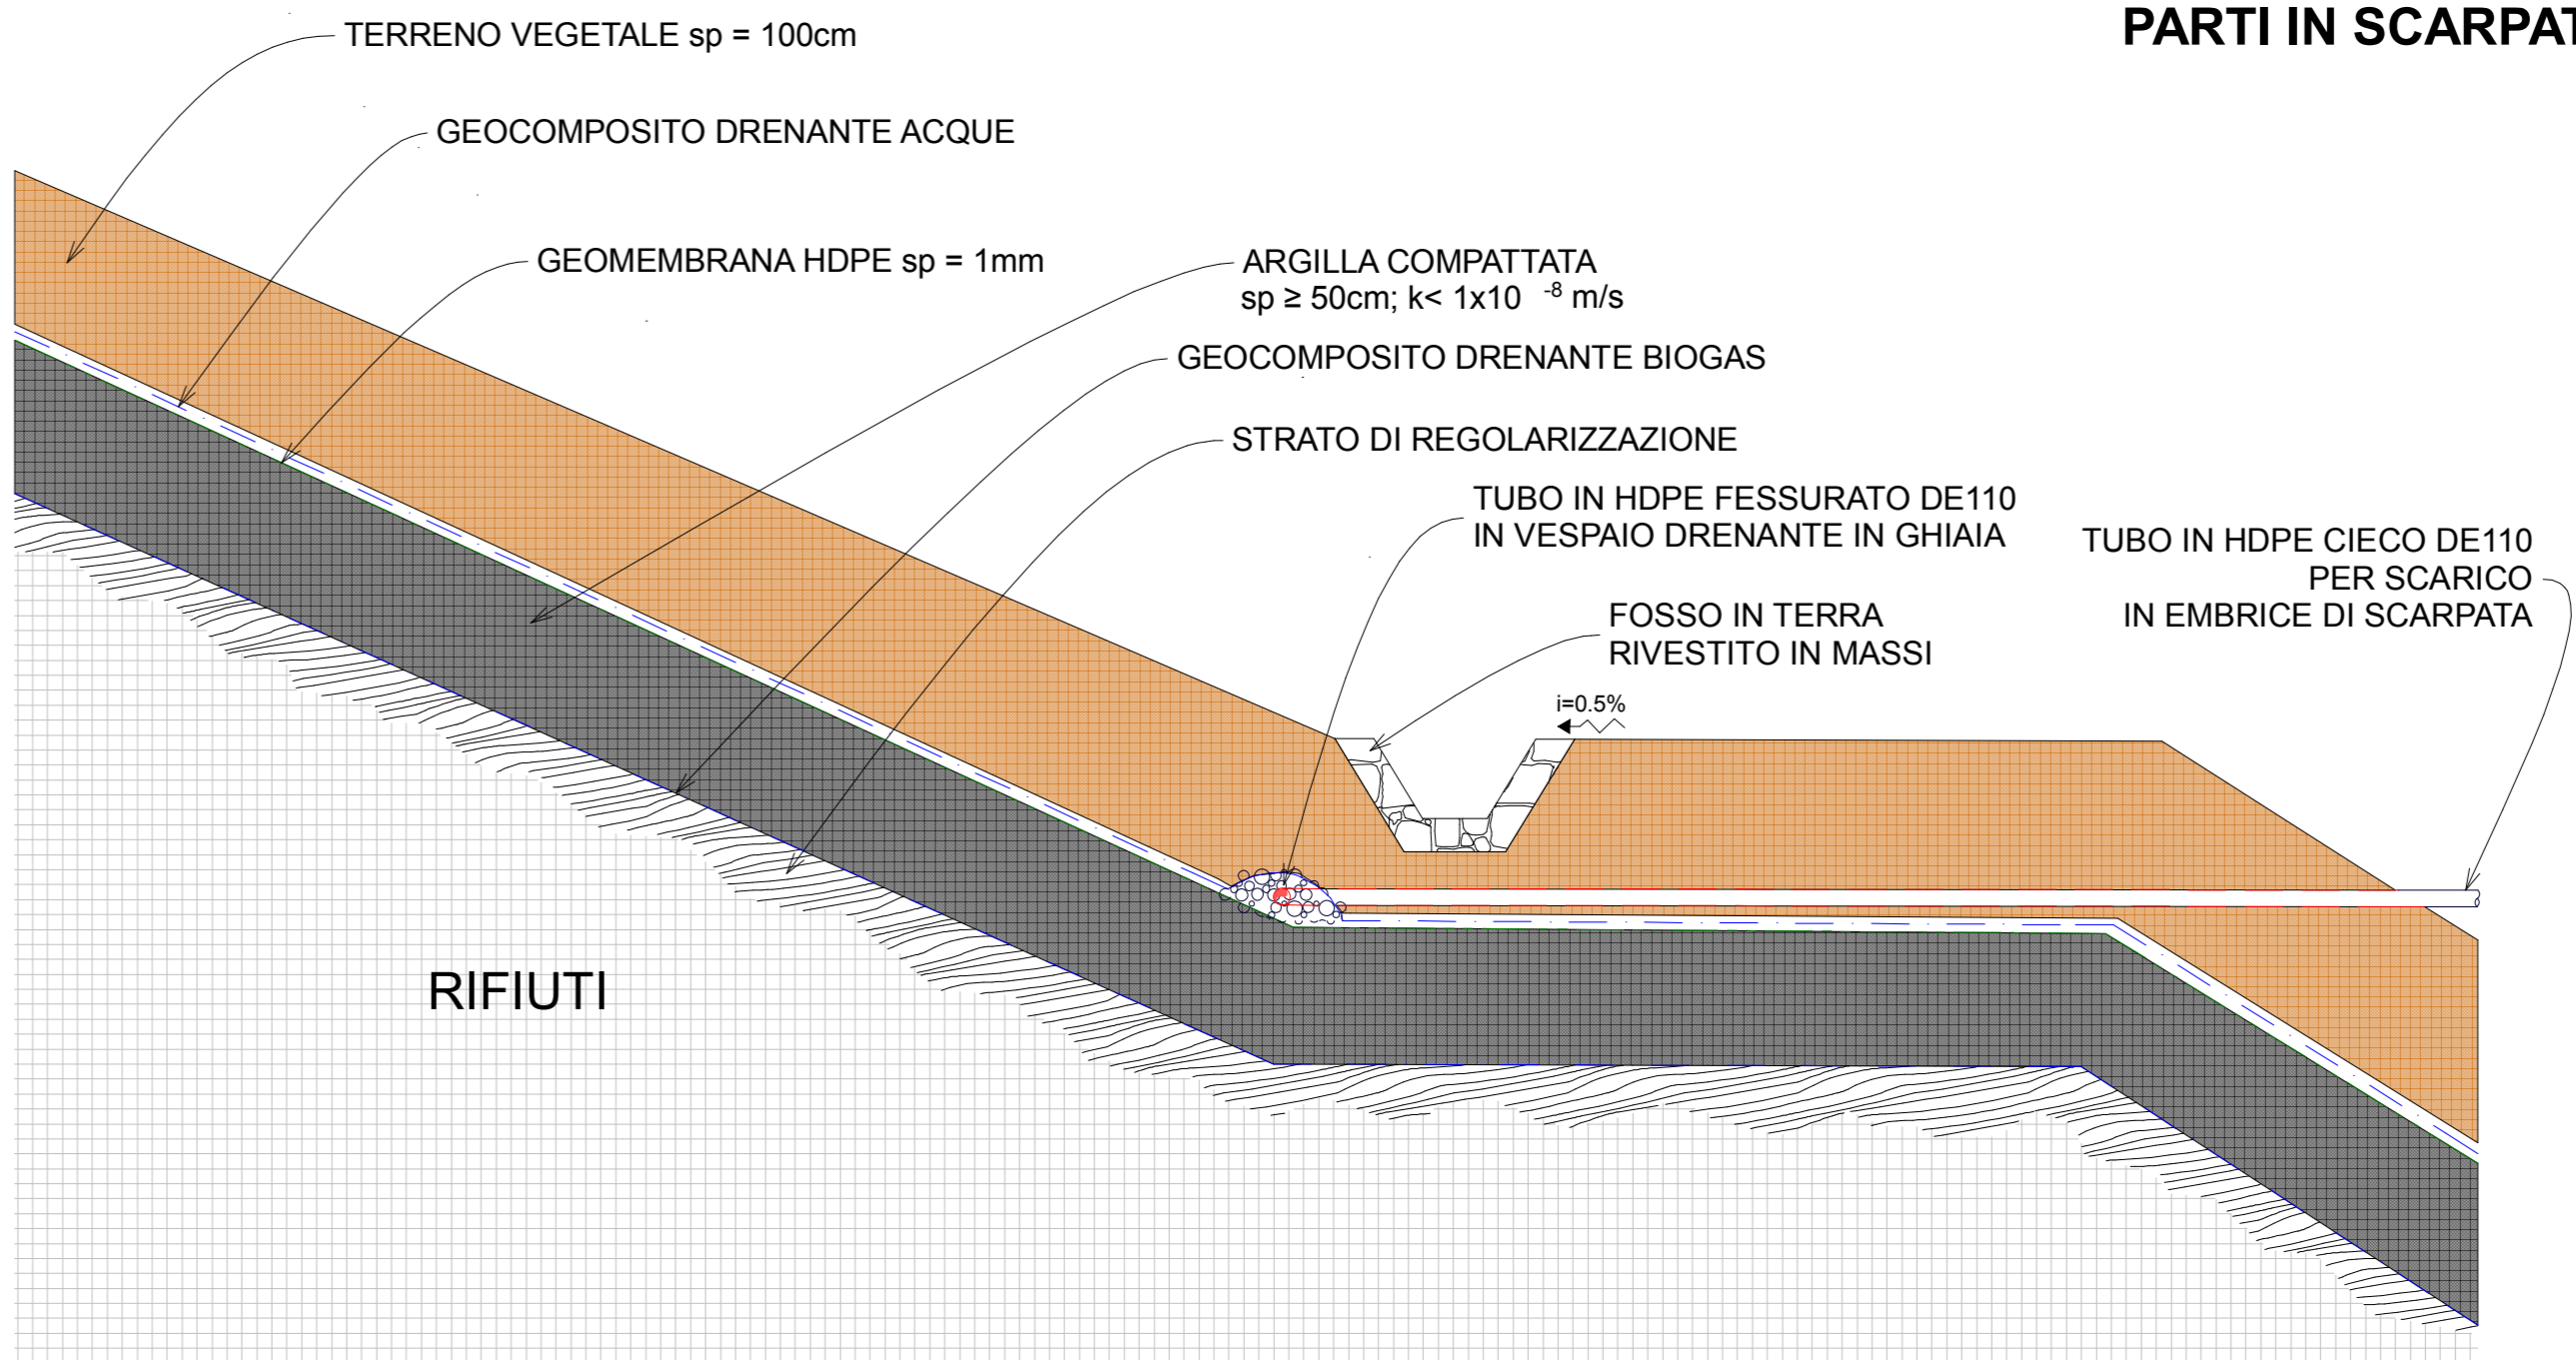

DETTAGLIO FONDO VASCA
DIVERSE INCLINAZIONI SCARPATA

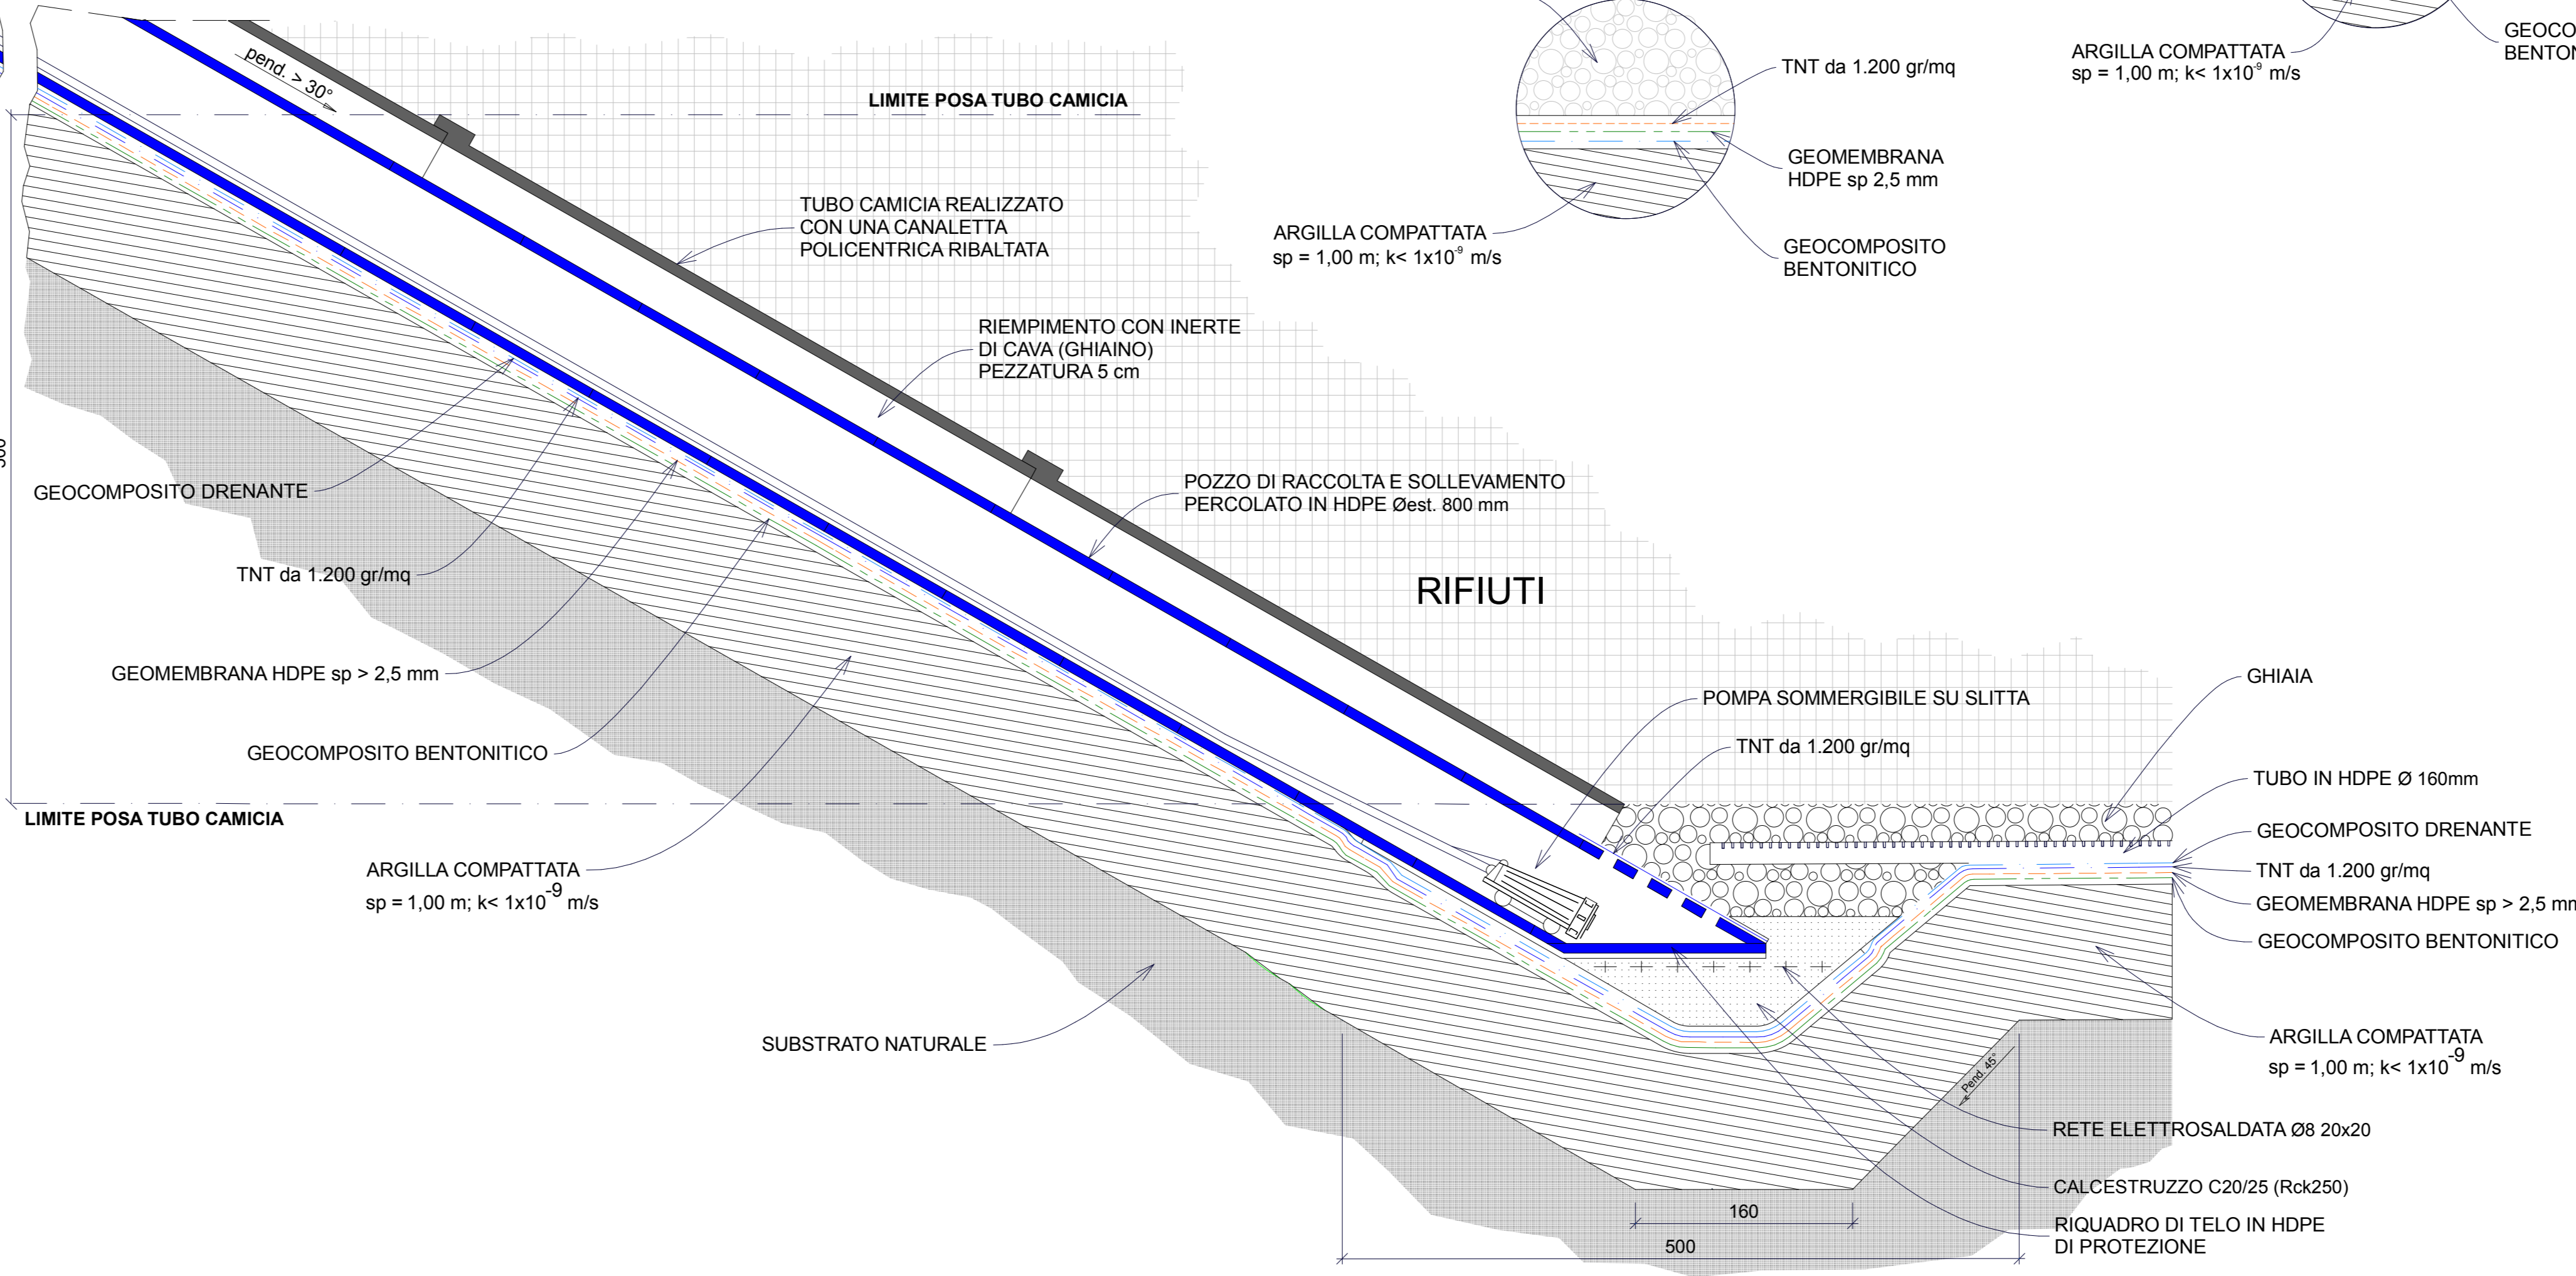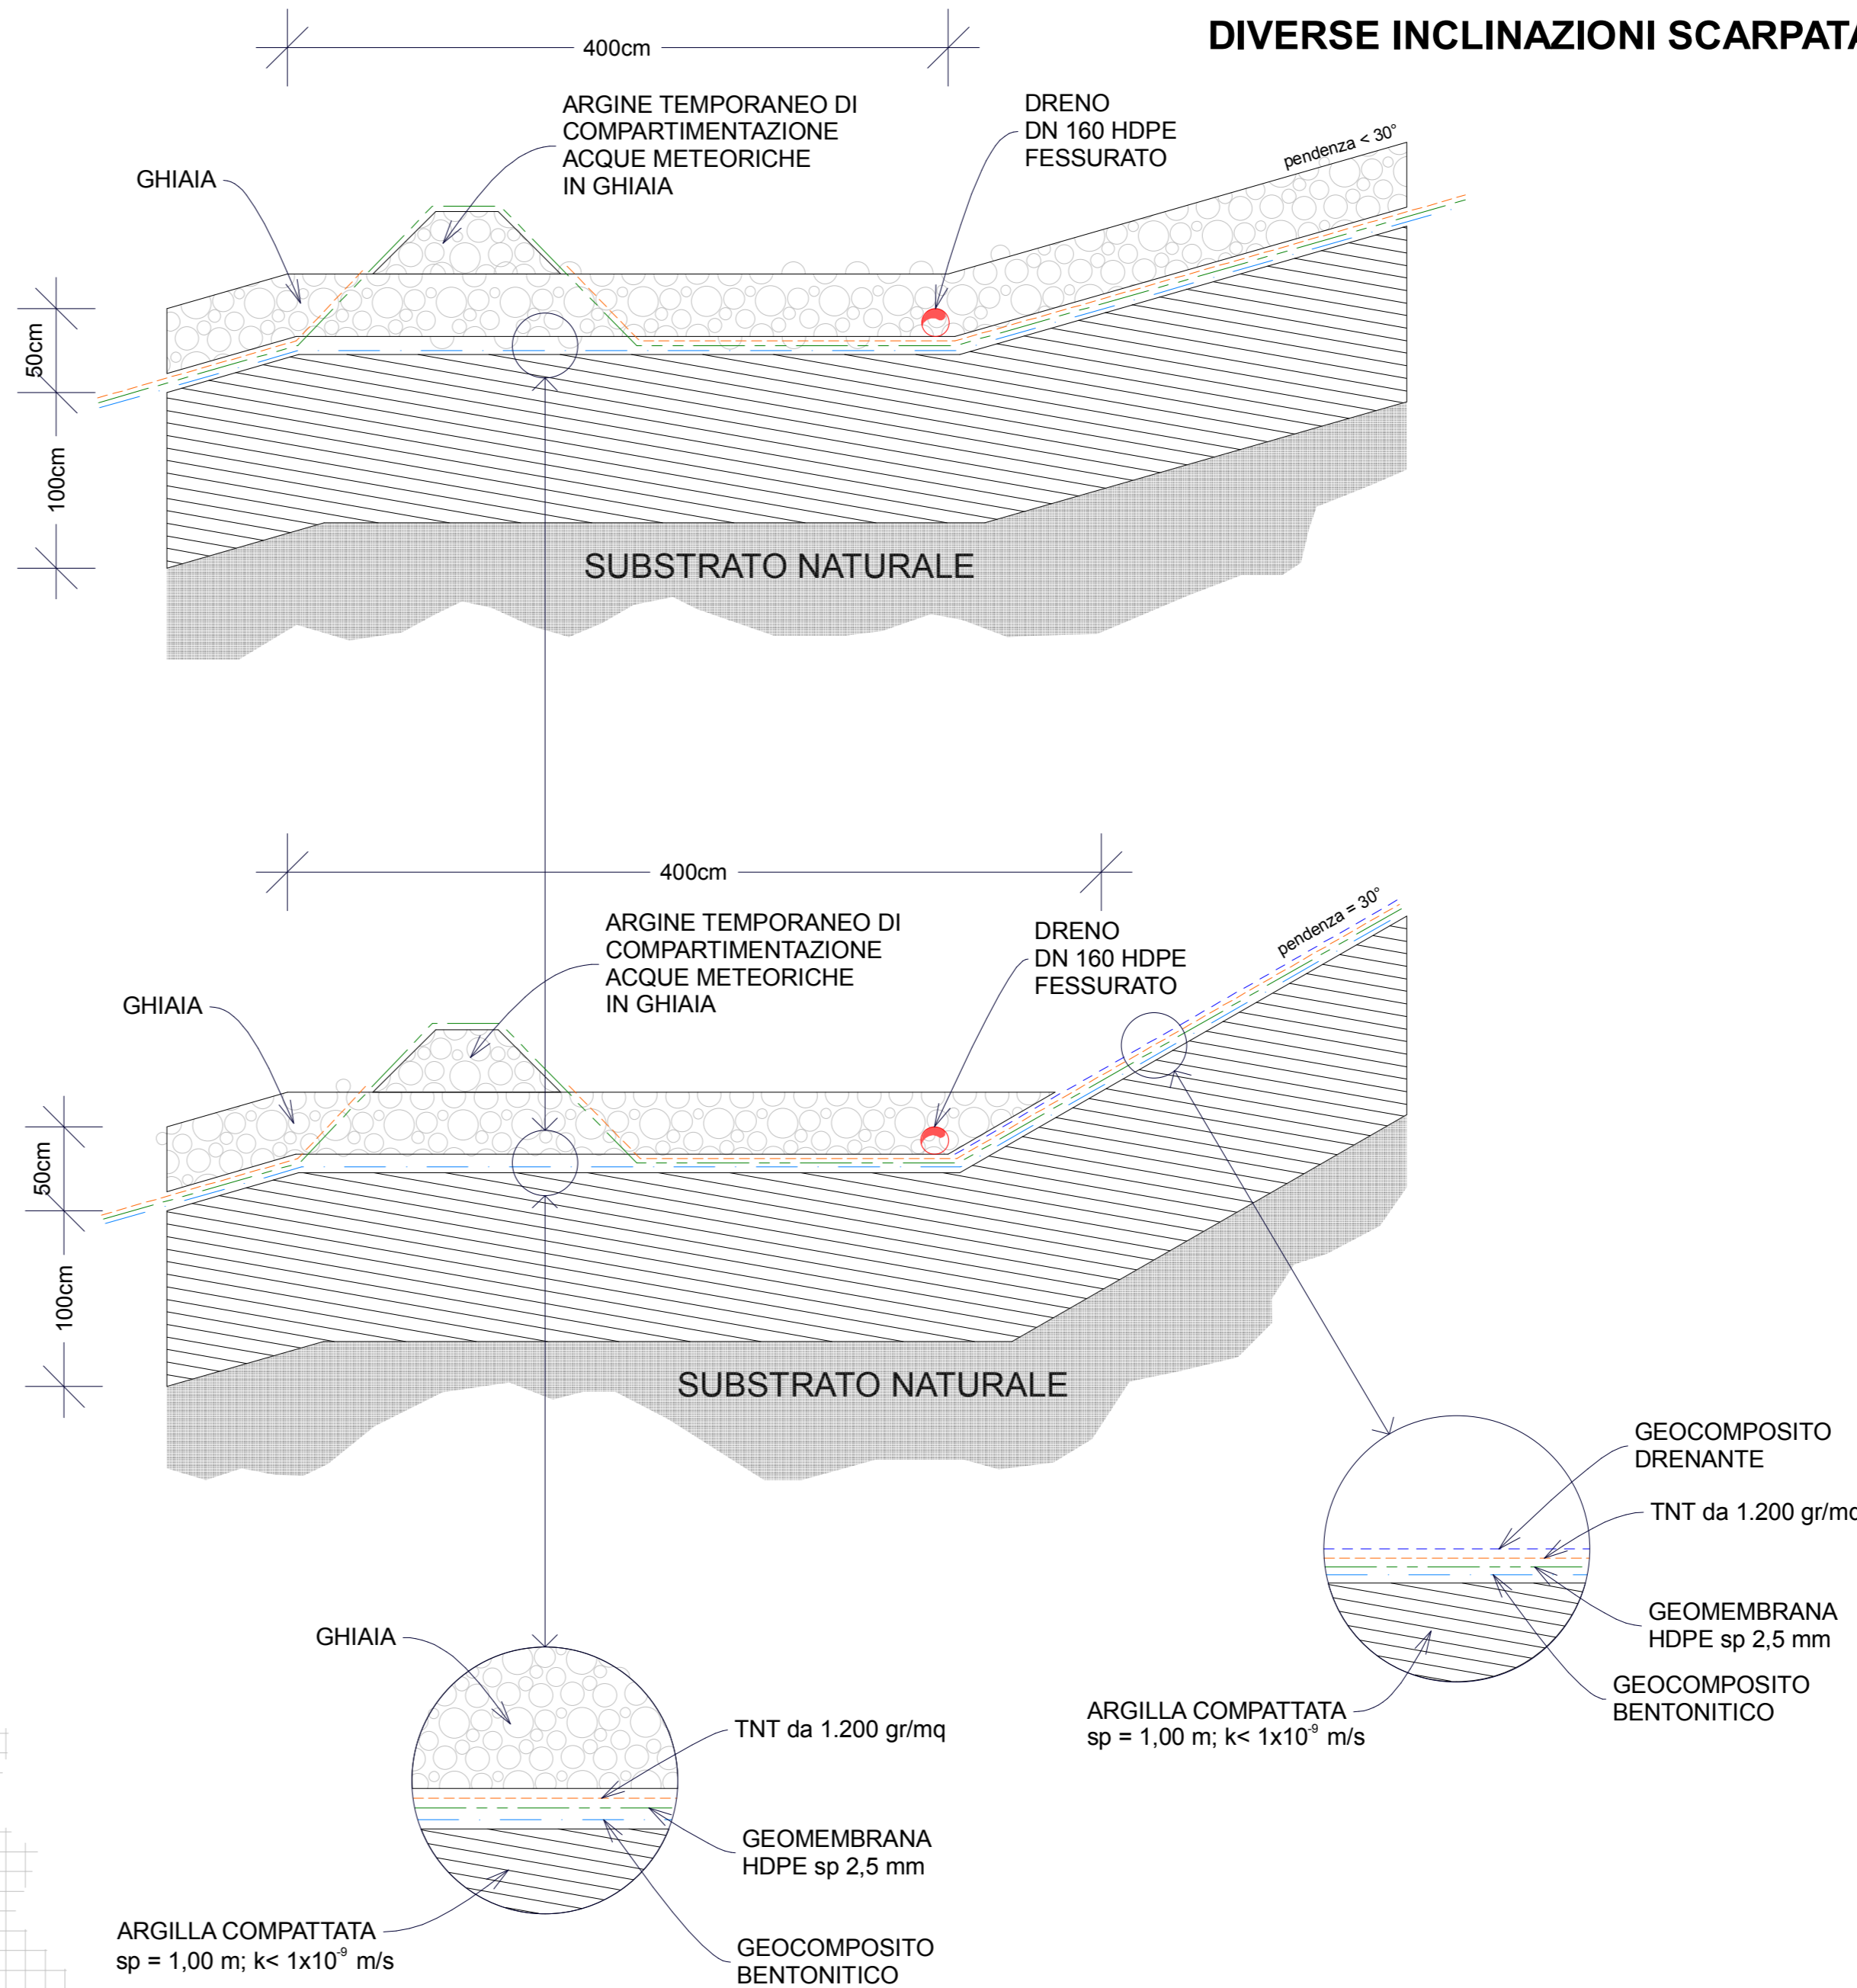

Discarica di rifiuti non pericolosi
"Cà dei Ladri" - Gaggio Montano (BO)

Valutazione di Impatto Ambientale
D.Lgs. 3 Aprile 2006 n. 152 e s.m.i.

PROGETTO DEFINITIVO
Progetto di ottimizzazione del sito impiantistico
esistente con realizzazione del 6° settore di discarica

ELABORATO 21

Particolari impermeabilizzazione, percolato, acque
meteoriche e copertura

Approvato	E. Zamagni	Tecnico specialista	
Controllato	L. Savignini F. Crociani	<input checked="" type="checkbox"/> L. Zanini <input type="checkbox"/> S. Beghelli <input type="checkbox"/> A. Cesanelli	
Redatto	B. Röhli	<input type="checkbox"/> M. Palmieri <input type="checkbox"/> A. Barbieri	
Rev.	04	Data	06/04/2023
Cod. Doc.	DS 08 BO VA 02 01 PC 21.00	Scala	1 : 1000