COMUNE DI PORTOMAGGIORE (FE)

DESCRIZIONE DEI LAVORI

REALIZZAZIONE DI UN IMPIANTO PER LA PRODUZIONE DI FERTILIZZANTI DA FANGHI DI DEPURAZIONE IN VIA PORTONI BANDISSOLO LOC. PORTOVERRARA

COMMITTENTE : CENTRO AGRICOLTURA AMBIENTE "G.NICOLI" s.r.l.

PROGETTO ARCHITETTONICO :

STUDIO ASSOCIATO
ARCHITETTI GAMBERINI MAZZONI e PARTNERS
via Dante, 7/A - 40016 San Giorgio di Piano (BO)
Tel.: 051.89.77.08 Fax: 051.663.36.11
mail: studiogamberinimazzoni@gmail.com

arch. Gianni Mazzoni

PROGETTO DELLE STRUTTURE :

STUDIO BETA ASSOCIATI
via Castiglione, 31 - 40124 BOLOGNA
tel: 051 270290 fax: 051 2915203
P.IVA 01998241200
e-mail: info@studiobeta.bo.it

ing. Marco Bettazzi

PROGETTO PRELIMINARE STRUTTURALE

OGGETTO:

PLANIMETRIA GENERALE
INDIVIDUAZIONE TIPOLOGIA INTERVENTI

SPAZIO RISERVATO ALL'UFFICIO TECNICO

POSIZIONE	ELABORATO N.	REV.	DATA
05920	PS.00	01	09.01.2024

REVISIONI

N.	DATA	OGGETTO
00	06.12.2023	EMISSIONE
01	09.01.2024	AGGIORNAMENTO GENERALE

NOME FILE: 05920_PS.00_REV01.dwg

LEGENDA IPRIPI A.2.4 PER MANUFATTI FOGNATURE:

▨	BACINO DI ACCUMULO E SEDIMENTAZIONE ACQUE PRIMA PIOGGIA - VOL. 17.50 mc (PROGETTO)
▨	DISOLEATORE STATICO ACQUE PRIMA PIOGGIA - VOL. 3.50 mc (PROGETTO)
→	VERSO DI SCORRIMENTO ACQUE PRIMA PIOGGIA
—	FOGNATURA ACQUE PRIMA PIOGGIA - TUBAZIONE IN P.V.C. Ø 400 mm
▨	POZZETTO SCOLMATORE ACQUE PRIMA PIOGGIA dim. int. cm. 80 X 80
▥	POZZETTO SIFONTATO CON CADITOIA A 8 ASOLE dim. int. cm. 50 X 50
☒	POZZETTO PER PRELIEVO SCARICO ACQUE NERE
◪	POZZETTO DEGRASSATORE PER 4 A.E.
▨	POZZETTO DI RACCORDO E ISPEZIONE ACQUE NERE dim. int. cm 50 X 50
▨	MANUFATTO TRIVALENTE PERCOLATORE ANAEROBICO (VASCA BIOLOGICA TIPO IMHOFF E FILTRO BATTERICO ANAEROBICO) CON MASSA FILTRANTE 6 A.E.
—	FOGNATURA ACQUE NERE TIPO DINAMICO - TUBO IN PVC Ø 125 mm
→	VERSO DI SCORRIMENTO ACQUE NERE
☒	POZZETTO PER PRELIEVO SCARICO ACQUE BIANCHE (SECONDA PIOGGIA / COPERTURE)
—	FOGNATURA ACQUE BIANCHE (SECONDA PIOGGIA / COPERTURE) - TUBAZIONE IN CLS Ø VARIABILE
→	VERSO DI SCORRIMENTO ACQUE BIANCHE (SECONDA PIOGGIA / COPERTURE)
▥	POZZETTO SIFONTATO CON CADITOIA A 8 ASOLE dim. int. cm. 50 X 50
☒	POZZETTO DI RACCORDO E ISPEZIONE ACQUE BIANCHE dim. int. cm. 80 X 80
⊸	PLUVIALE COPERTURA
☒	POZZETTO DI ESONDAZIONE ACQUE DI LAMINAZIONE dim. int. cm. 80 X 80
▨	INVASO DI LAMINAZIONE PRIMARIO SECCO FRUIBILE - VOL. 525,00 mc (PROGETTO)
☒	POZZETTO DI RACCOLTA ACQUE BIANCHE CONTAMINATE dim. int. cm. 50 X 50
→	VERSO DI SCORRIMENTO ACQUE BIANCHE CONTAMINATE A CIRCOLO CHIUSO
—	FOGNATURA ACQUE BIANCHE CONTAMINATE A CIRCOLO CHIUSO
▨	POZZETTO ACCUMULO ACQUE CONTAMINATE VOL. 5 mc
①	NUMERO IDENTIFICATIVO DELLO SCARICO

PLANIMETRIA GENERALE
INDIVIDUAZIONE TIPOLOGIE DI INTERVENTO
SCALA 1:200

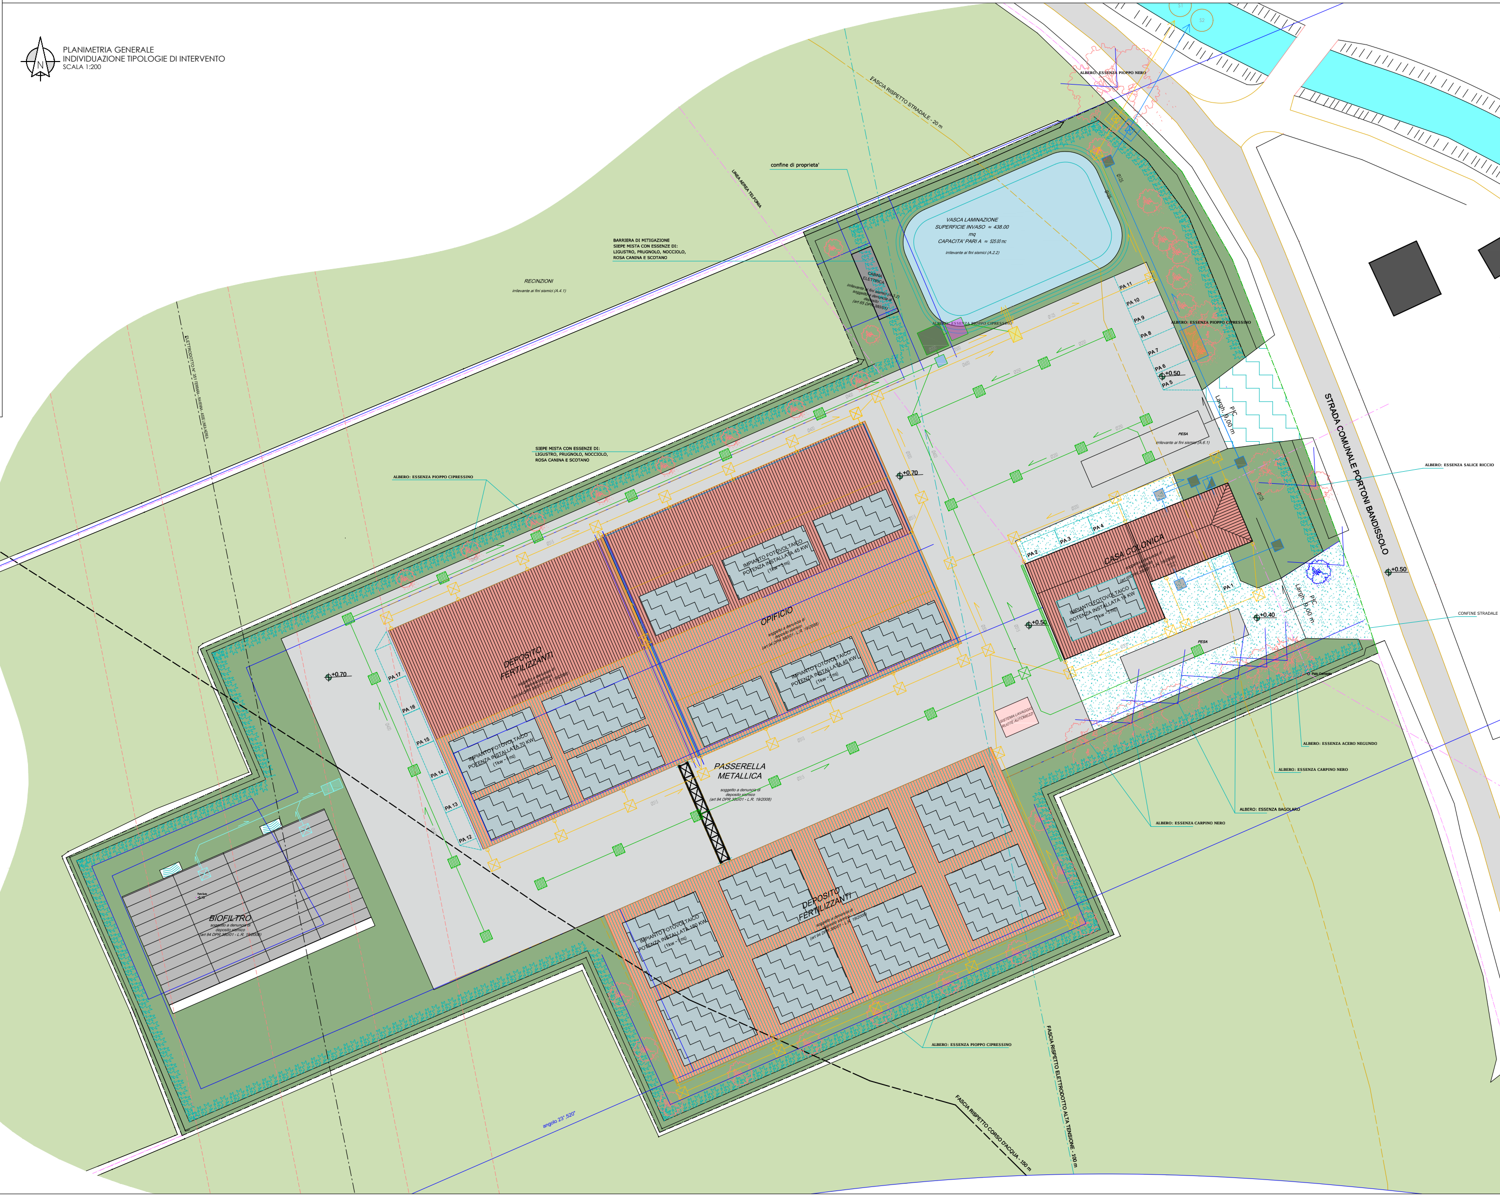
N
RECINZIONI
irrilevante ai fini sismici (A.4.1)
ELETTRODOTTO N° 351 FERRARA - RAVENNA - ASSE LINEA AEREA
LINEA AEREA TELFONIA
confine di proprieta'
FASCIA RISPETTO STRADALE - 20 m
BARRIERA DI MITIGAZIONE
SIEPE MISTA CON ESSENZE DI:
LIGUSTRO, PRUGNOLO, NOCCIOLO,
ROSA CANINA E SCOTANO
CABINA ELETTRICA
irrilevante ai fini sismici (A.3.2)
soggetto a denuncia di deposito
(art 65 DPR 380/01)
VASCA LAMINAZIONE
SUPERFICIE INVASO ≈ 438.00 mq
CAPACITA' PARI A ≈ 525.00 mc
irrilevante ai fini sismici (A.2.2)
ALBERO: ESSENZA PIOPPO NERO
ALBERO: ESSENZA PIOPPO CIPRESSINO
S1
S2
PA 1
PA 2
PA 3
PA 4
PA 5
PA 6
PA 7
PA 8
PA 9
PA 10
PA 11
PA 12
PA 13
PA 14
PA 15
PA 16
PA 17
+0.50
+0.70
+0.40
PESA
irrilevante ai fini sismici (A.6.1)
Largh. 9,00 m
P/C
STRADA COMUNALE PORTONI BANDISSOLO
ALBERO: ESSENZA SALICE RICCIO
CONFINE STRADALE
SIEPE MISTA CON ESSENZE DI:
LIGUSTRO, PRUGNOLO, NOCCIOLO,
ROSA CANINA E SCOTANO
CASA COLONICA
soggetto a denuncia di deposito
(art 65 DPR 380/01 - L.R. 19/2008)
IMPIANTO FOTOVOLTAICO
POTENZA INSTALLATA 14 KW
(1kw - 5 mq)
DEPOSITO FERTILIZZANTI
soggetto a denuncia di deposito sismico
(art 94 DPR 380/01 - L.R. 19/2008)
OPIFICIO
soggetto a denuncia di deposito sismico
(art 94 DPR 380/01 - L.R. 19/2008)
IMPIANTO FOTOVOLTAICO
POTENZA INSTALLATA 45 KW
(1kw - 5 mq)
IMPIANTO FOTOVOLTAICO
POTENZA INSTALLATA 70 KW
(1kw - 5 mq)
PASSERELLA METALLICA
soggetto a denuncia di deposito sismico
(art 94 DPR 380/01 - L.R. 19/2008)
SISTEMA LAVAGGIO RUOTE AUTOMEZZI
Palo Cemento
BIOFILTRO
soggetto a denuncia di deposito sismico
(art 94 DPR 380/01 - L.R. 19/2008)
Punto Quota
-0.15
DEPOSITO FERTILIZZANTI
soggetto a denuncia di deposito sismico
(art 94 DPR 380/01 - L.R. 19/2008)
IMPIANTO FOTOVOLTAICO
POTENZA INSTALLATA 180 KW
(1kw - 5 mq)
ALBERO: ESSENZA ACERO NEGUNDO
ALBERO: ESSENZA CARPINO NERO
ALBERO: ESSENZA BAGOLARO
ALBERO: ESSENZA CARPINO NERO
ALBERO: ESSENZA PIOPPO CIPRESSINO
angolo 23°.520"
FASCIA RISPETTO CORSO D'ACQUA - 150 m
FASCIA RISPETTO ELETTRODOTTO ALTA TENSIONE - 100 m
Ø125
Ø250
Ø315
Ø400
Ø500

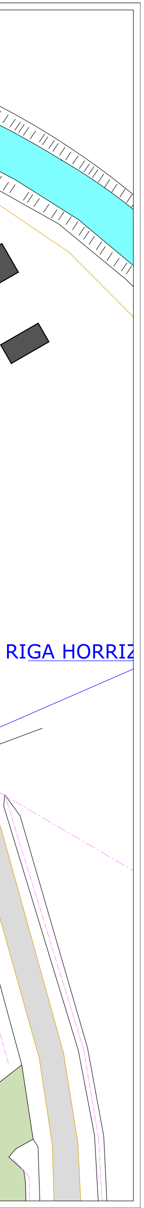
RIGA HORRIZ

r_emiro.Giunta - Prot. 06/02/2024.0113281.E Copia conforme dell'originale sottoscritto digitalmente da MAZZONI GIANNI