

Comune di PORTOMAGGIORE
Provincia di FERRARA

**IMPIANTO PER LA PRODUZIONE
DI FERTILIZZANTI DA FANGHI
DI DEPURAZIONE SITO IN
VIA PORTONI BANDISSOLO
LOCALITA' PORTOVERRARA**

Autorizzazione unica di V.I.A.
ai sensi della L.R. N° 4/18 del 20/04/2018

PROGETTO DEFINITIVO

Spazio riservato all'Ufficio Tecnico

COMMITTENTE
CENTRO AGRICOLTURA AMBIENTE "G.NICOLI" s.r.l.
con sede in CREVALCORE (BO)
via Sant'Agata n° 835
C.F./P.Iva: 01529451203

PROGETTISTA E D.L.
Arch. GIANNI MAZZONI
C.F: MZZGNN70MO5A944F

N° TAVOLA



17

Elaborato


PROGETTO:
PONTE SCOLO FORCELLO
(ALTIMETRIA CONSORZIO BONIFICA)

Scala 1:50/1:200	Data	Rev 01	Rev 02 06/02/2024	Rev 03
---------------------	------	--------	----------------------	--------


DETTAGLIO CHIUSA BONACCIOLA - SVILUPPO B
PLANIMETRIA SCALA 1:200

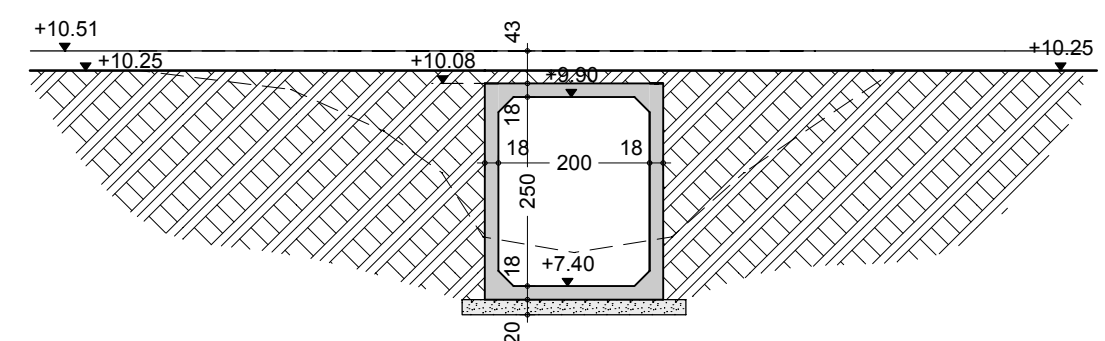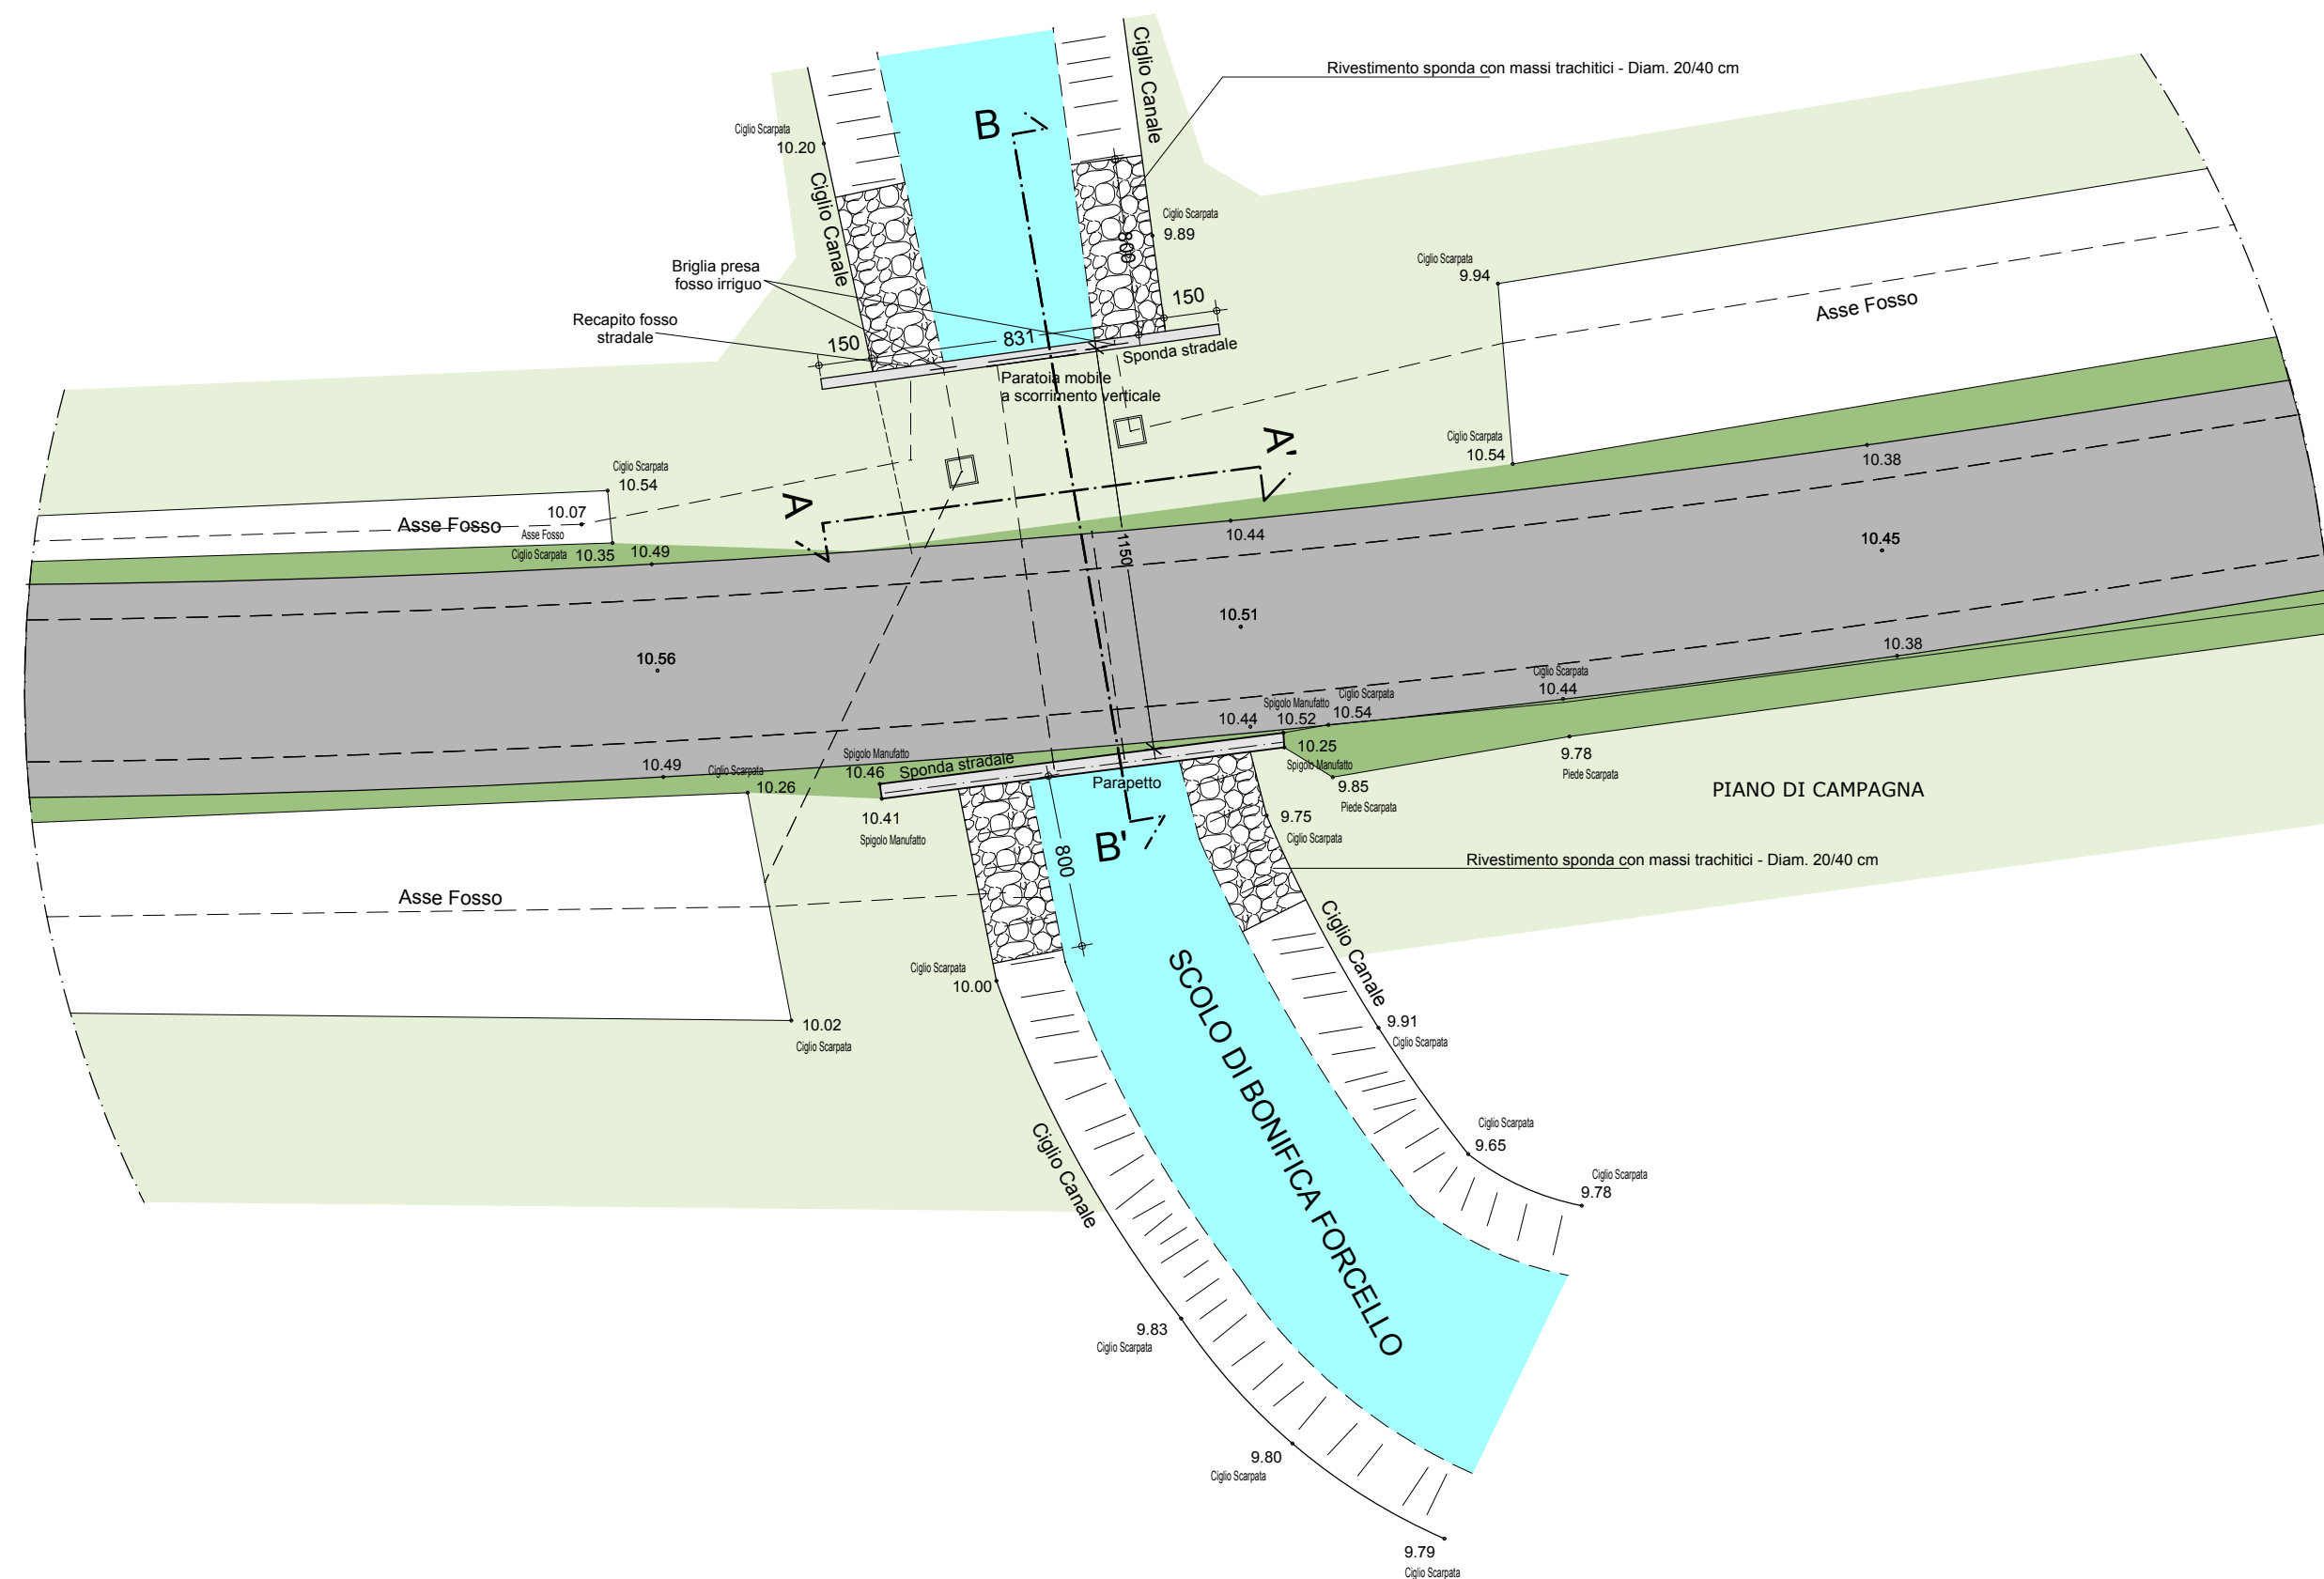


SEZIONE A-A'
SCALA 1:100

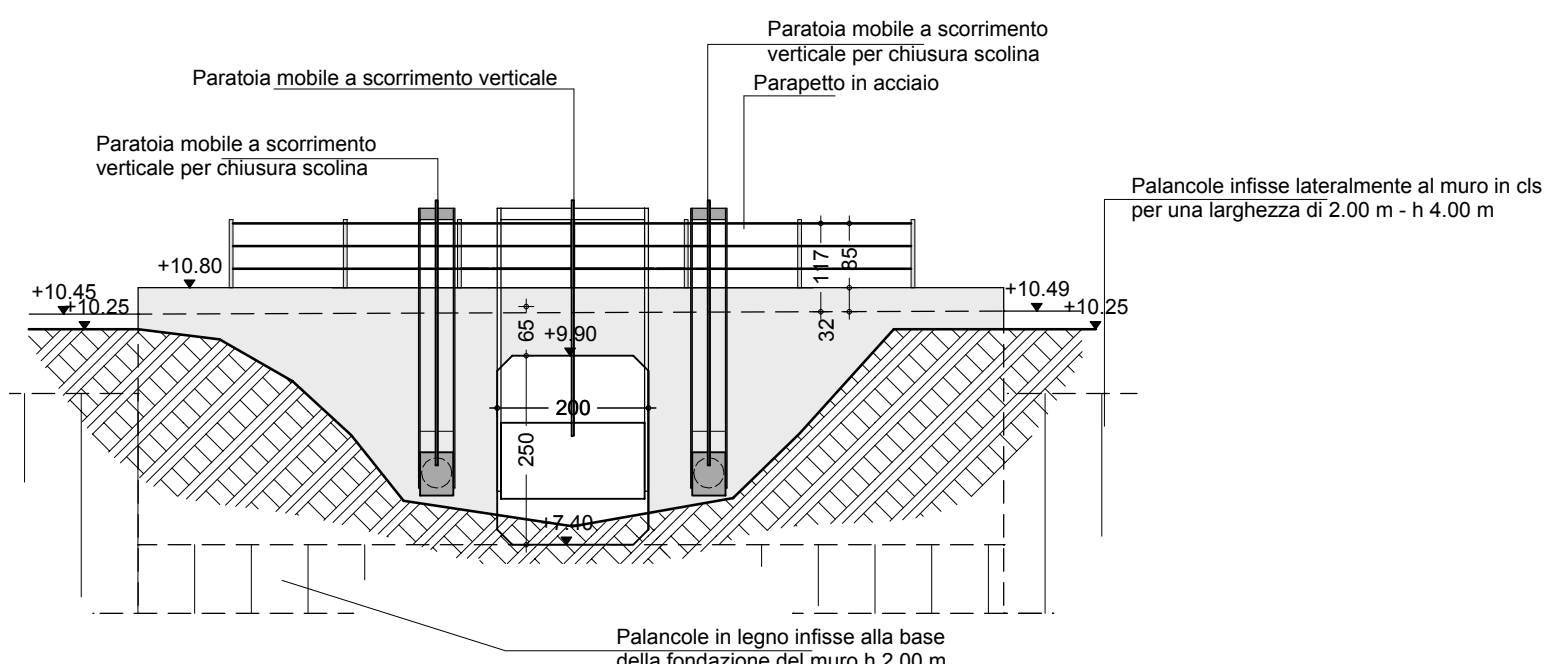

PROSPETTO NORD
SCALA 1:100

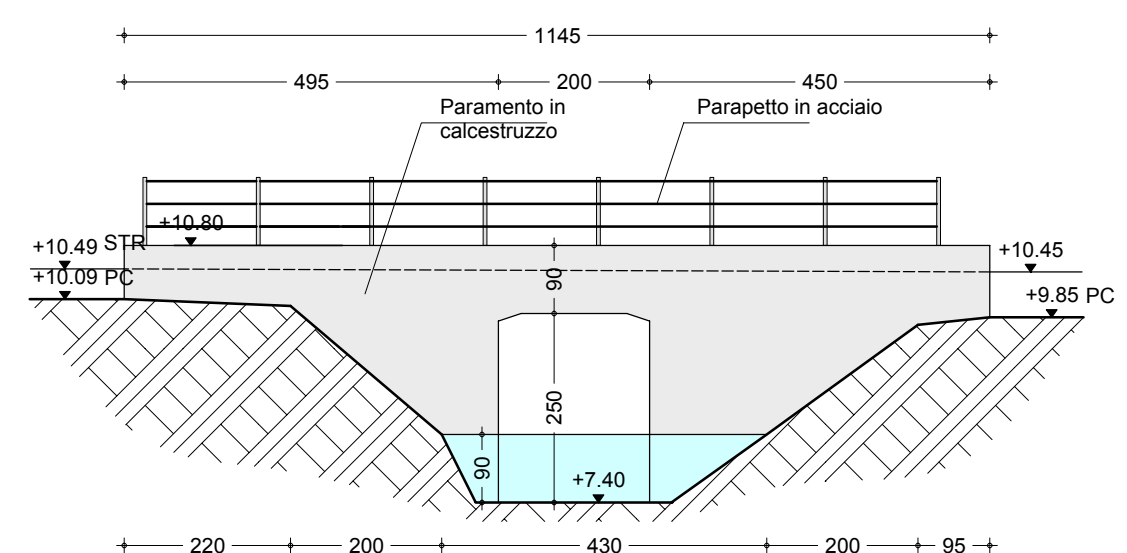

PROSPETTO SUD
SCALA 1:100

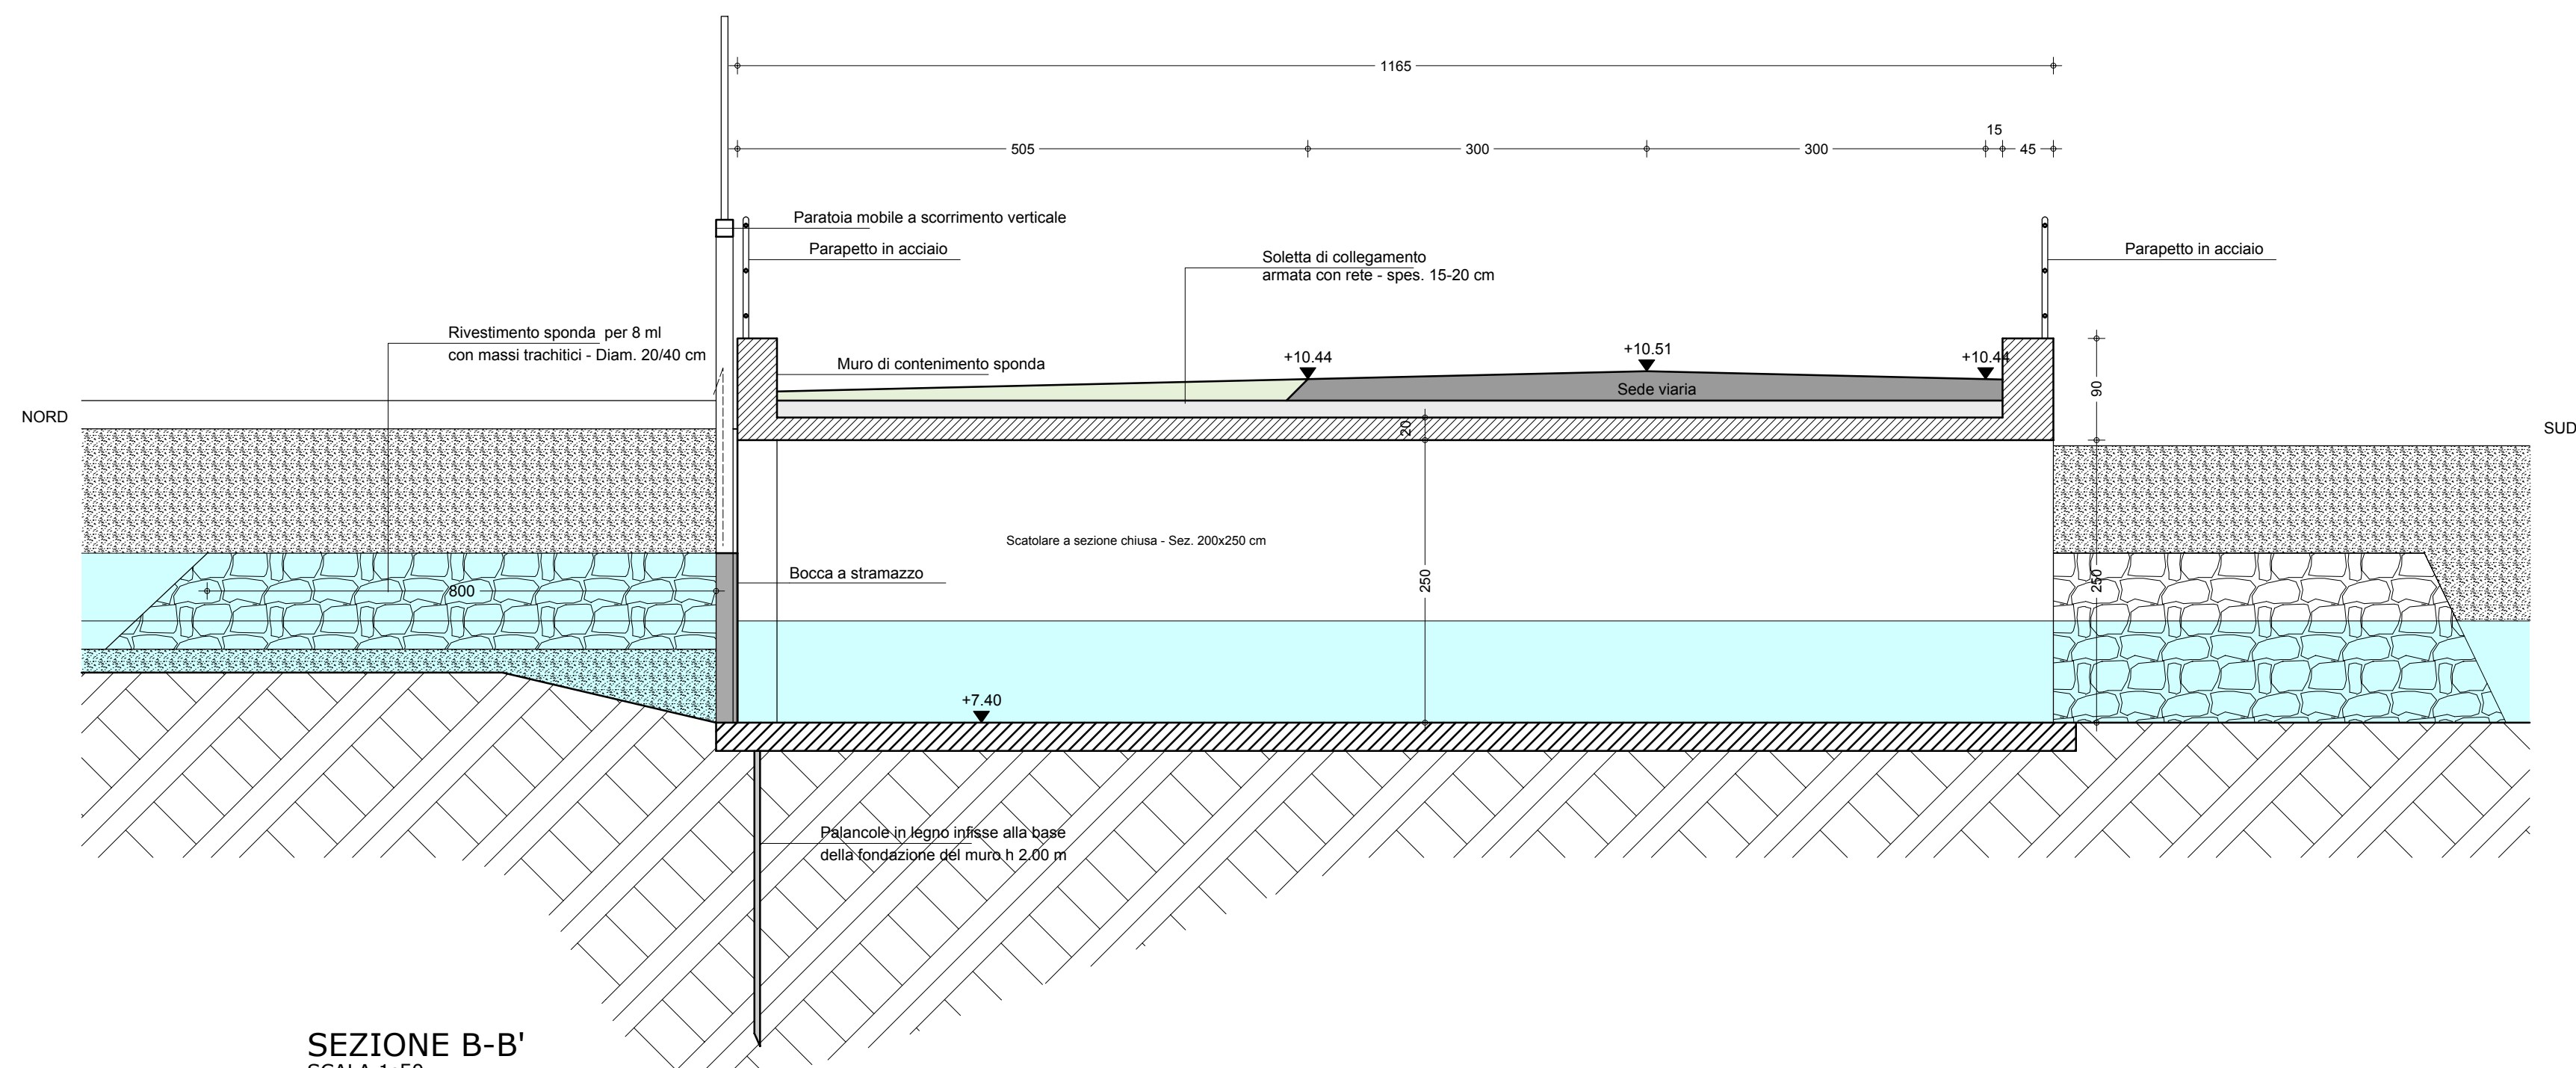

SEZIONE B-B'
SCALA 1:50