

Comune di PORTOMAGGIORE
Provincia di FERRARA

IMPIANTO PER LA PRODUZIONE
DI FERTILIZZANTI DA FANGHI
DI DEPURAZIONE SITO IN
VIA PORTONI BANDISSOLO
LOCALITA' PORTOVERRARA

Autorizzazione unica di V.I.A.
ai sensi della L.R. N° 4/18 del 20/04/2018

PROGETTO DEFINITIVO

Spazio riservato all'Ufficio Tecnico

COMMITTENTE
CENTRO AGRICOLTURA AMBIENTE "G.NICOLI" s.r.l.
con sede in CREVALCORE (BO)
via Sant'Agata n° 835
C.F./P.iva: 01529451203

PROGETTISTA E D.L.
Arch. GIANNI MAZZONI
C.F.: MZZGNN70M05A944F

N° TAVOLA
21

Elaborato
STATO DI FATTO
- PONTE SCOLO FORCELLO
(STATO DI CONSERVAZIONE)

Scala: 1:50


Data

Rev 01

Rev 02
06/02/2024

Rev 03

DETAGLIO CHIUSA BONACCIOLA - SVILUPPO B
PLANIMETRIA SCALA 1:500

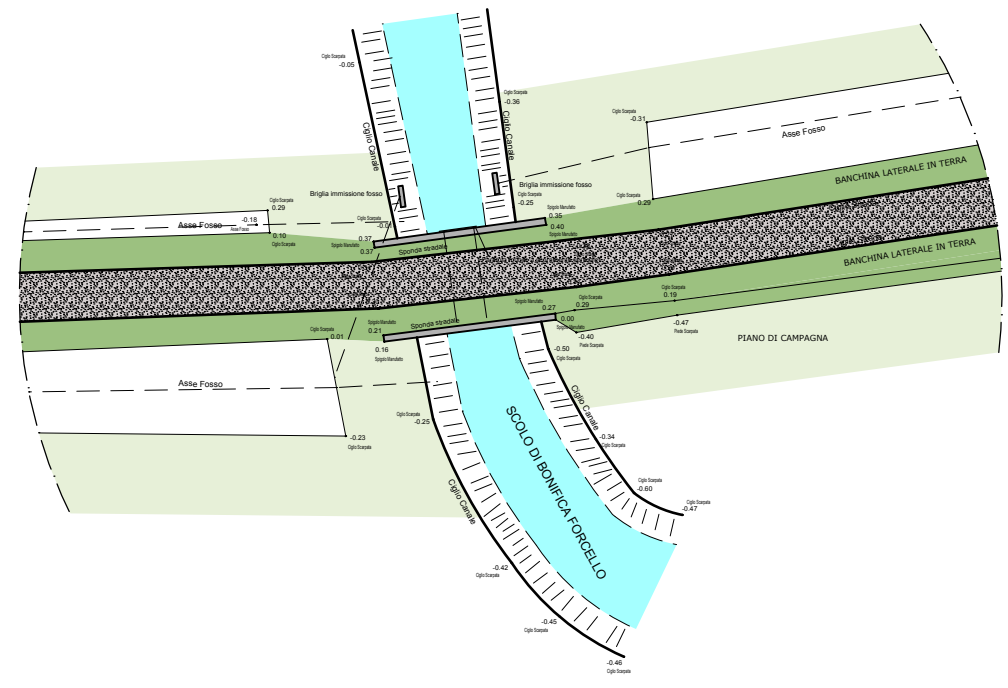

LEGENDA MATERIALI:
(UNI 11182)

- PIETRA ARTIFICIALE: MATERIALE CERAMICO (LATERIZIO)
- PIETRA ARTIFICIALE: CALCESTRUZZO
- METALLO: FERRO (ACCIAIO)



LEGENDA DEGRADO/ALTERAZIONI:
(UNI 11182)

- COLONIZZAZIONE/PATINA BIOLOGICA
- PRESENZA DI VEGETAZIONE
- LACUNA
- ESFOLIAZIONE
- FESSURAZIONE

TIMPANO SPONDA SUD

ANALISI DEI MATERIALI

PIANTA

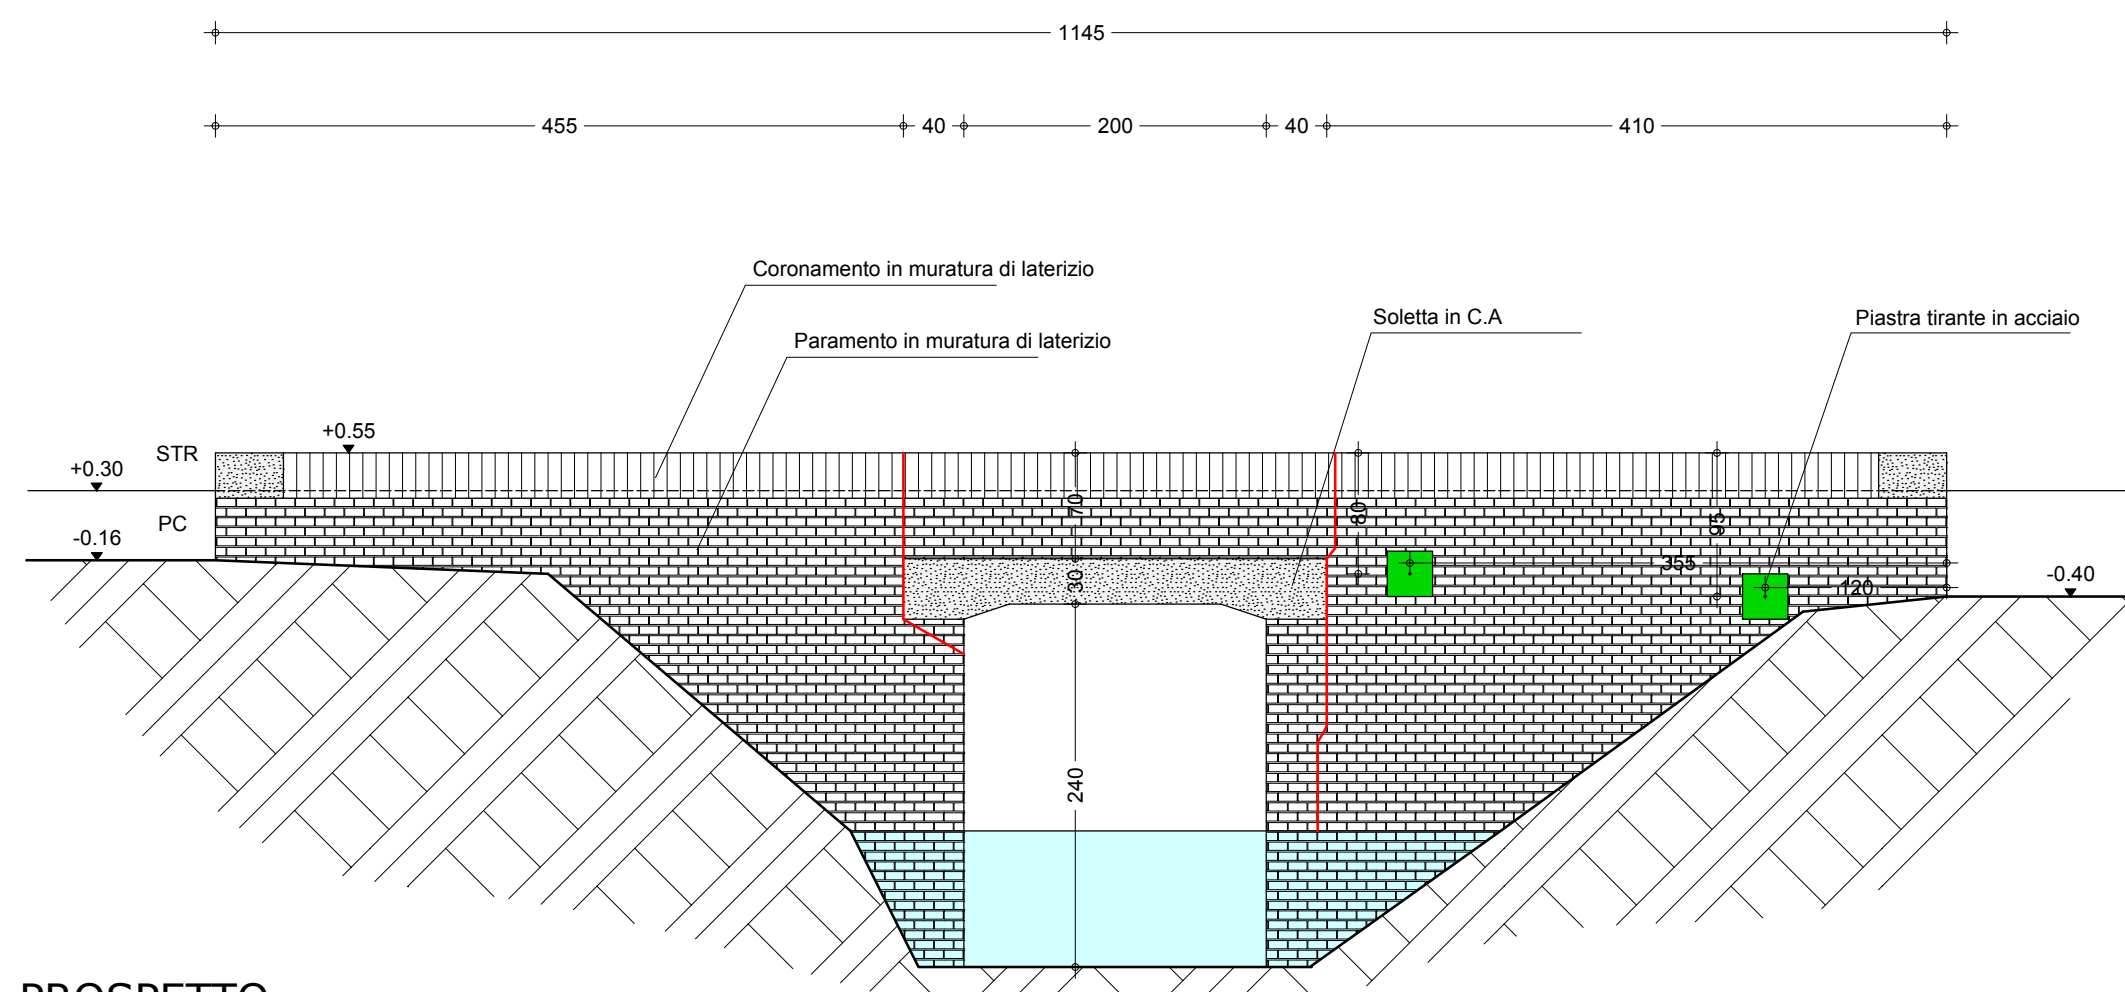
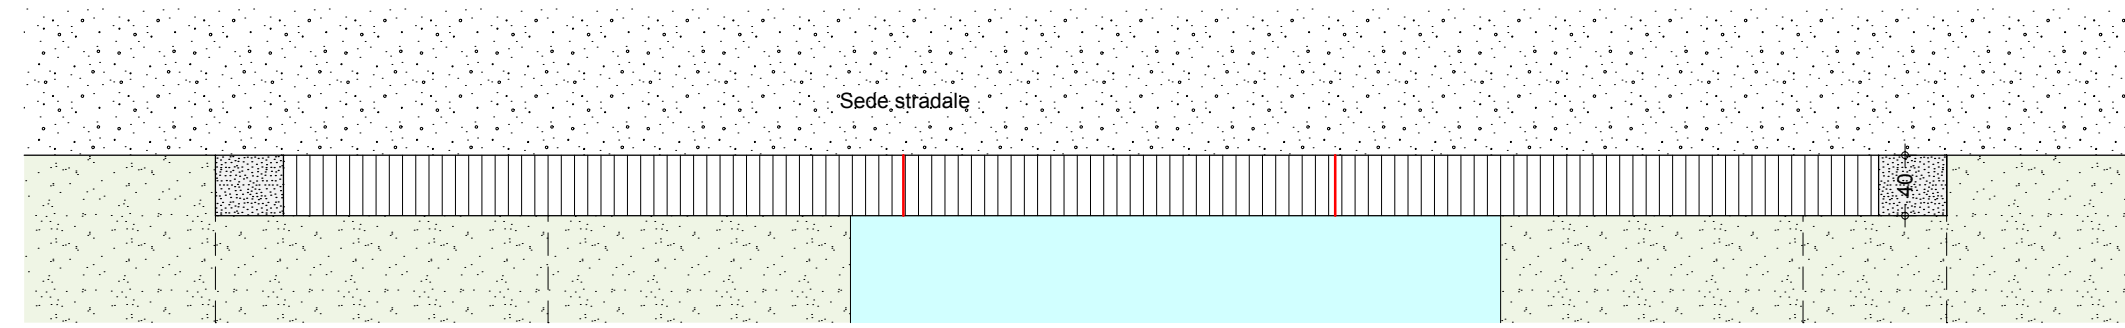


PROSPETTO



ANALISI DEGRADO / ALTERAZIONI

PIANTA

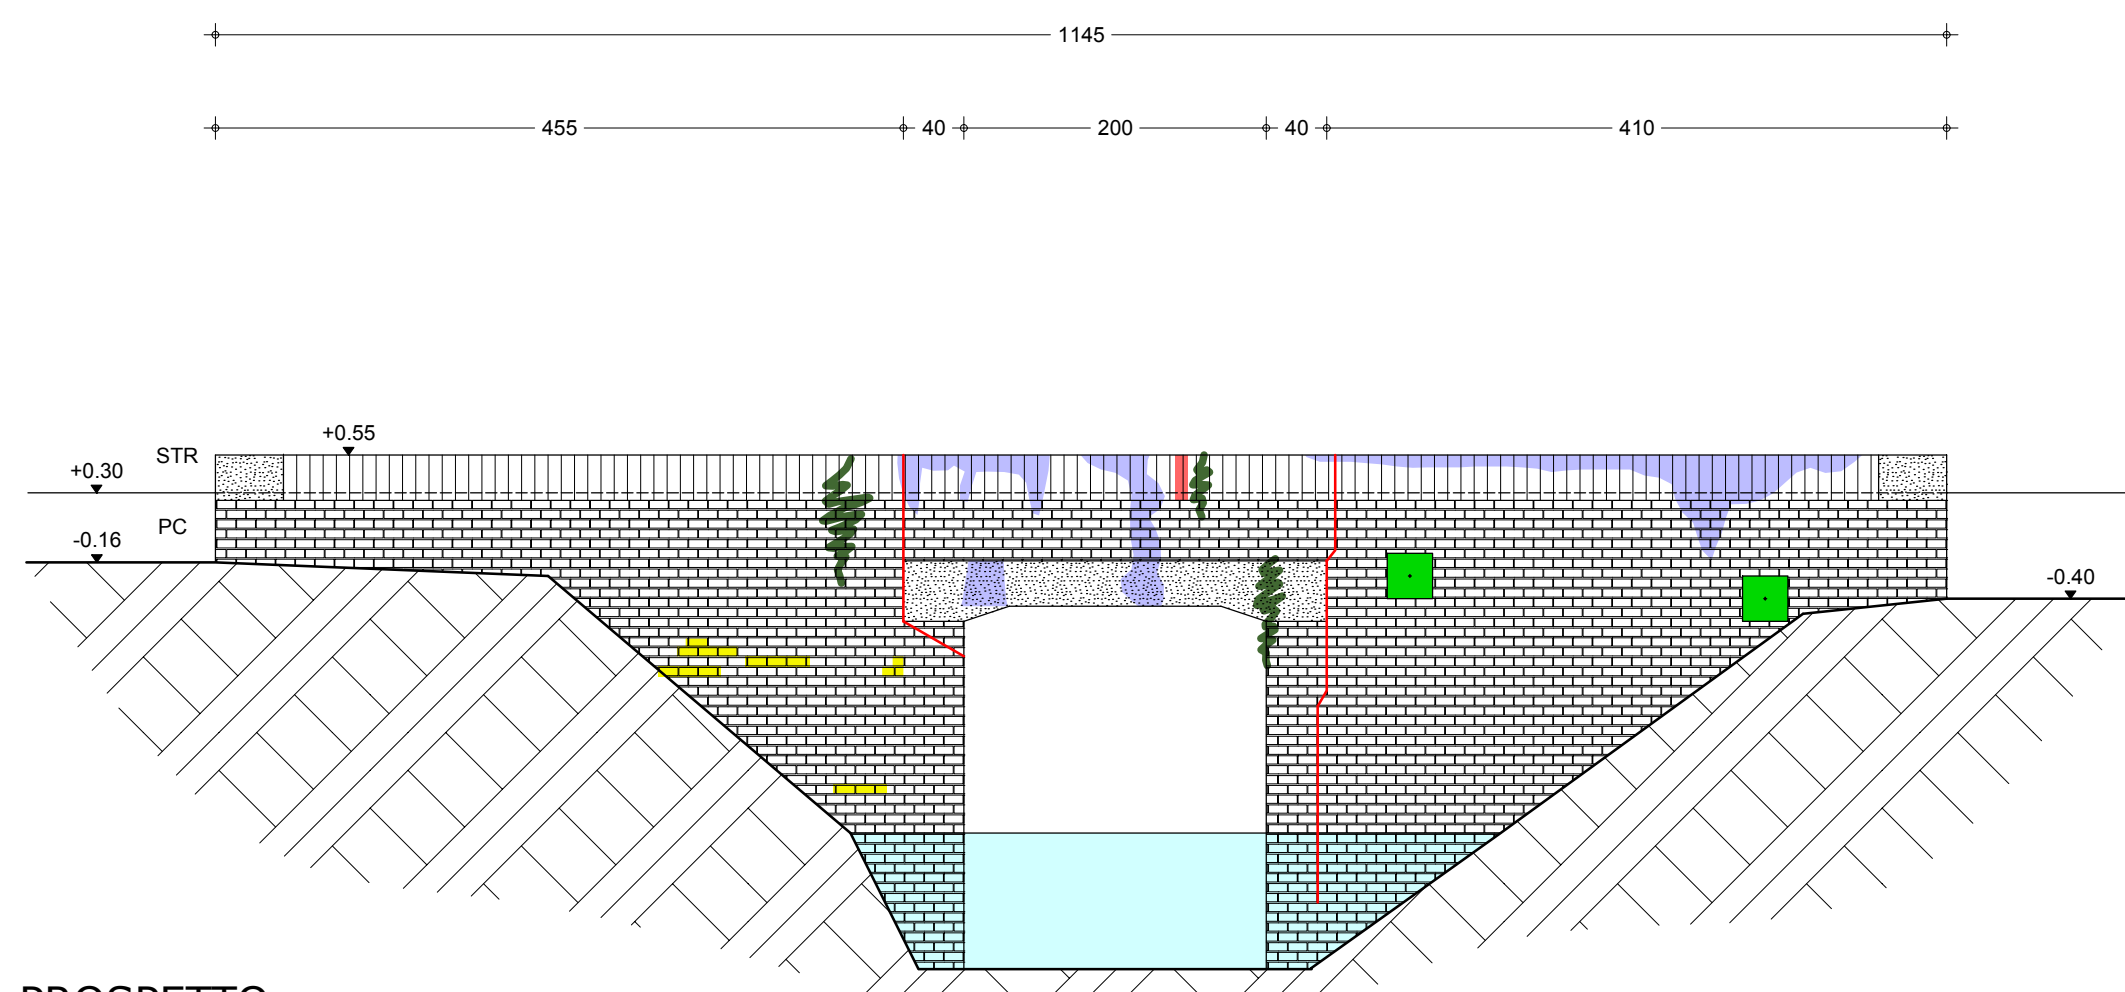
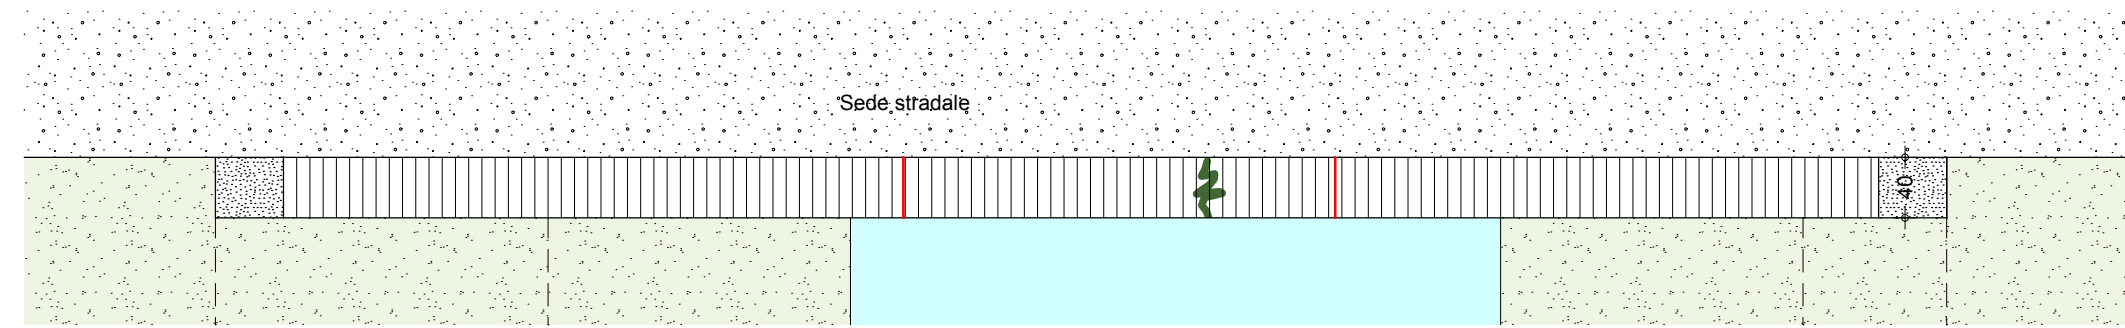


PROSPETTO



TIMPANO SPONDA NORD



PIANTA

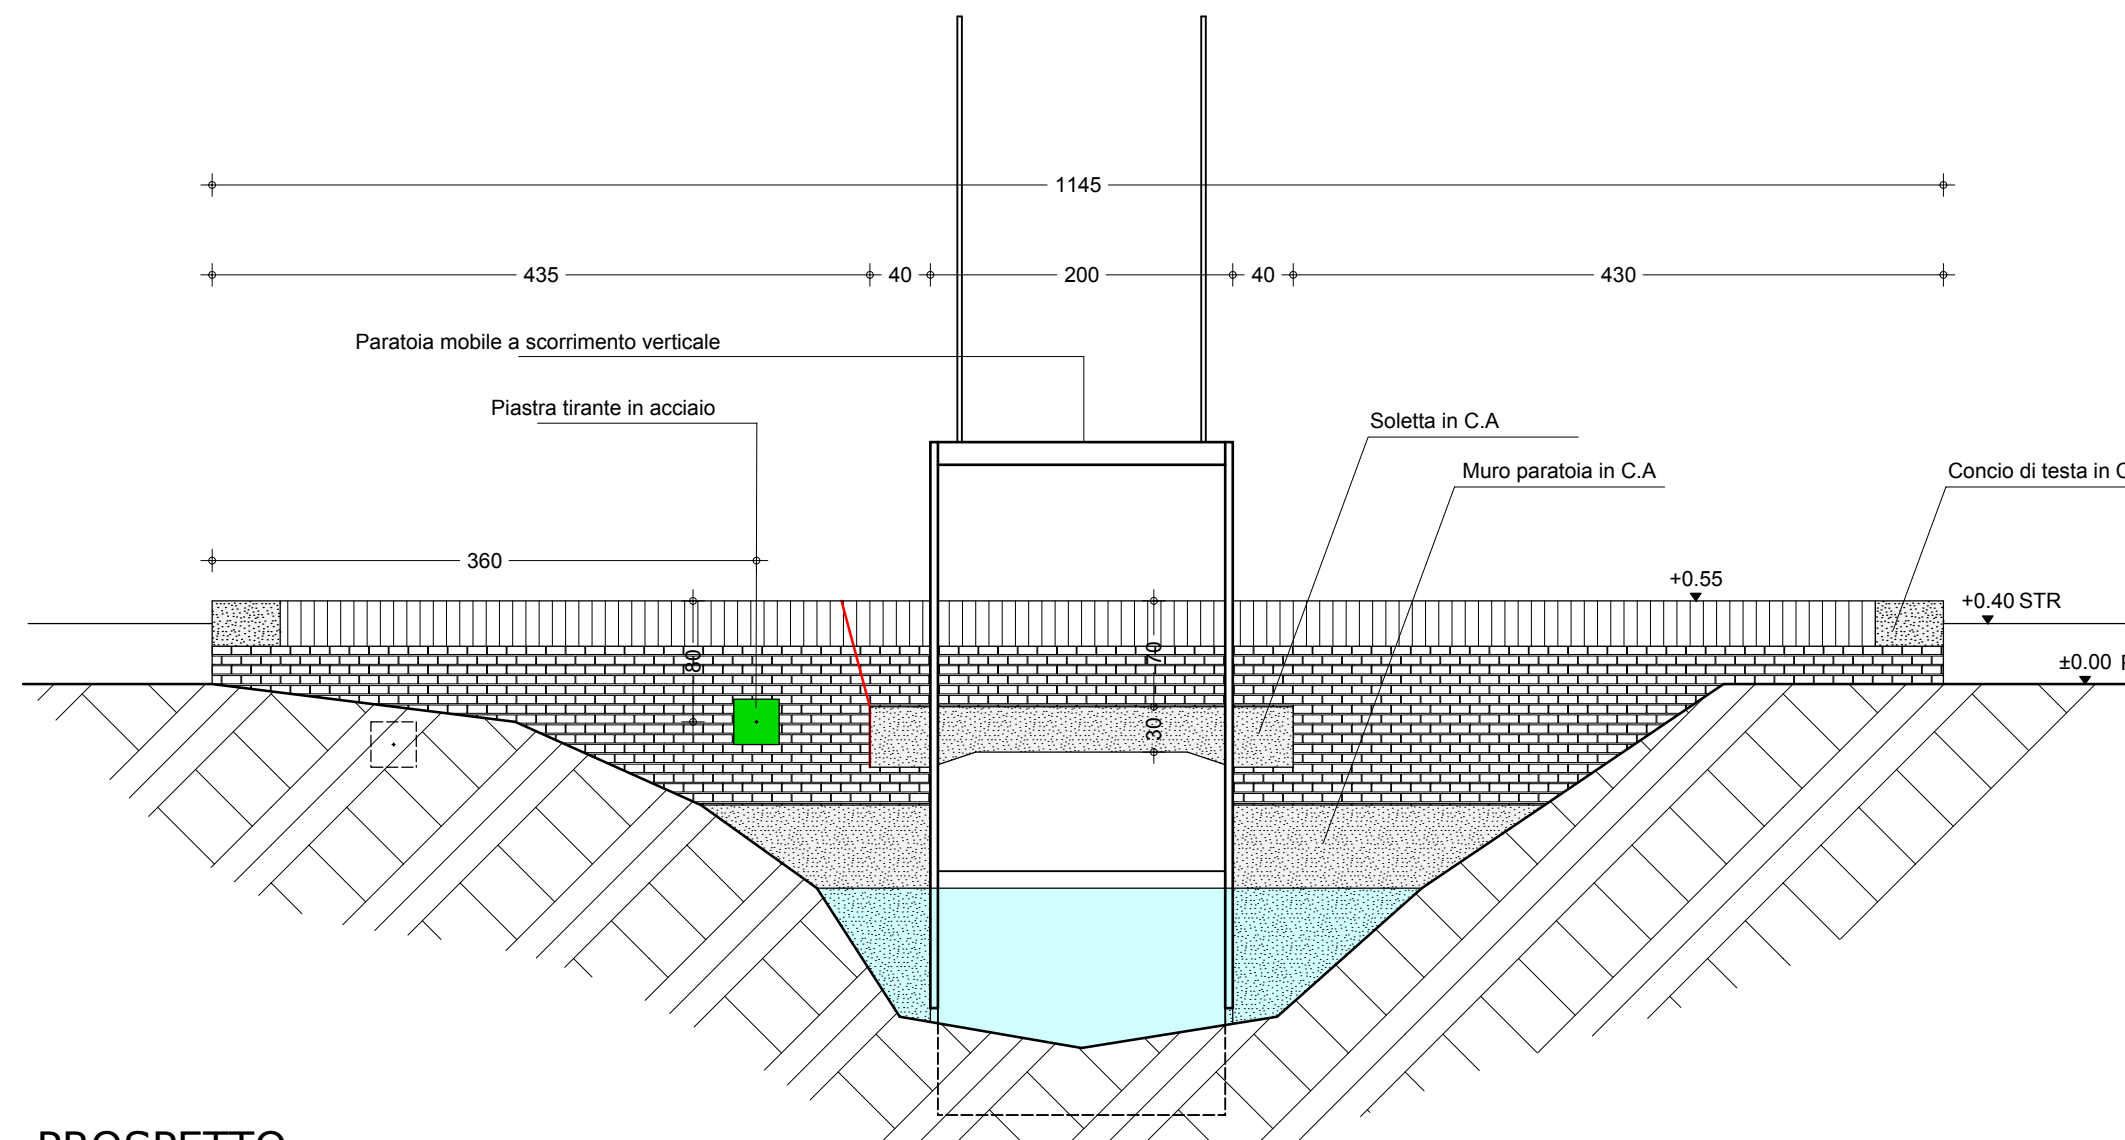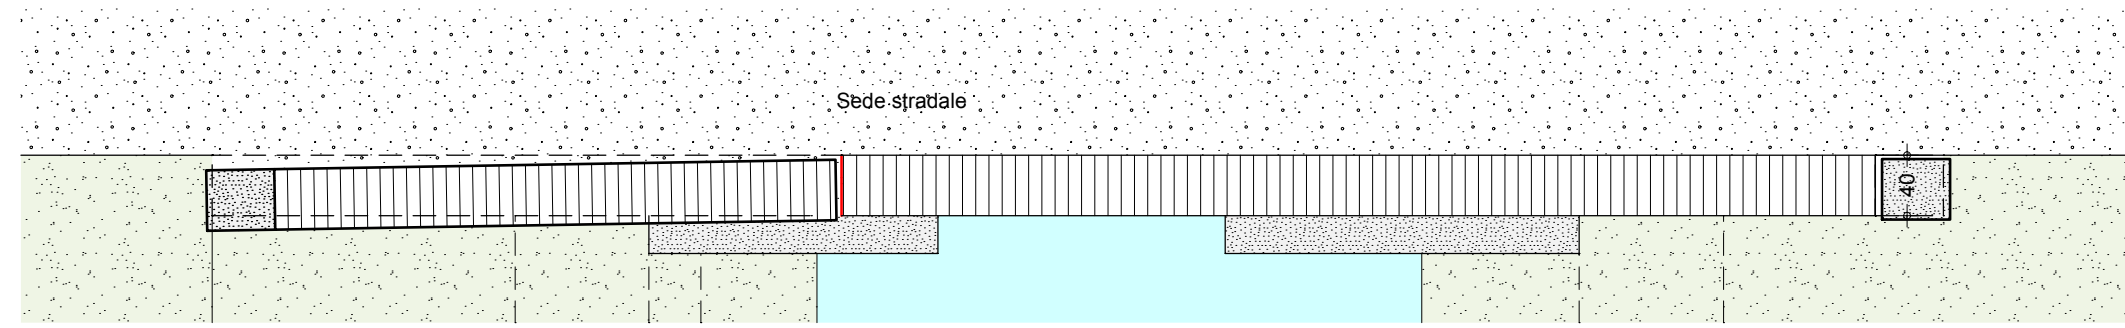

PROSPETTO



PIANTA

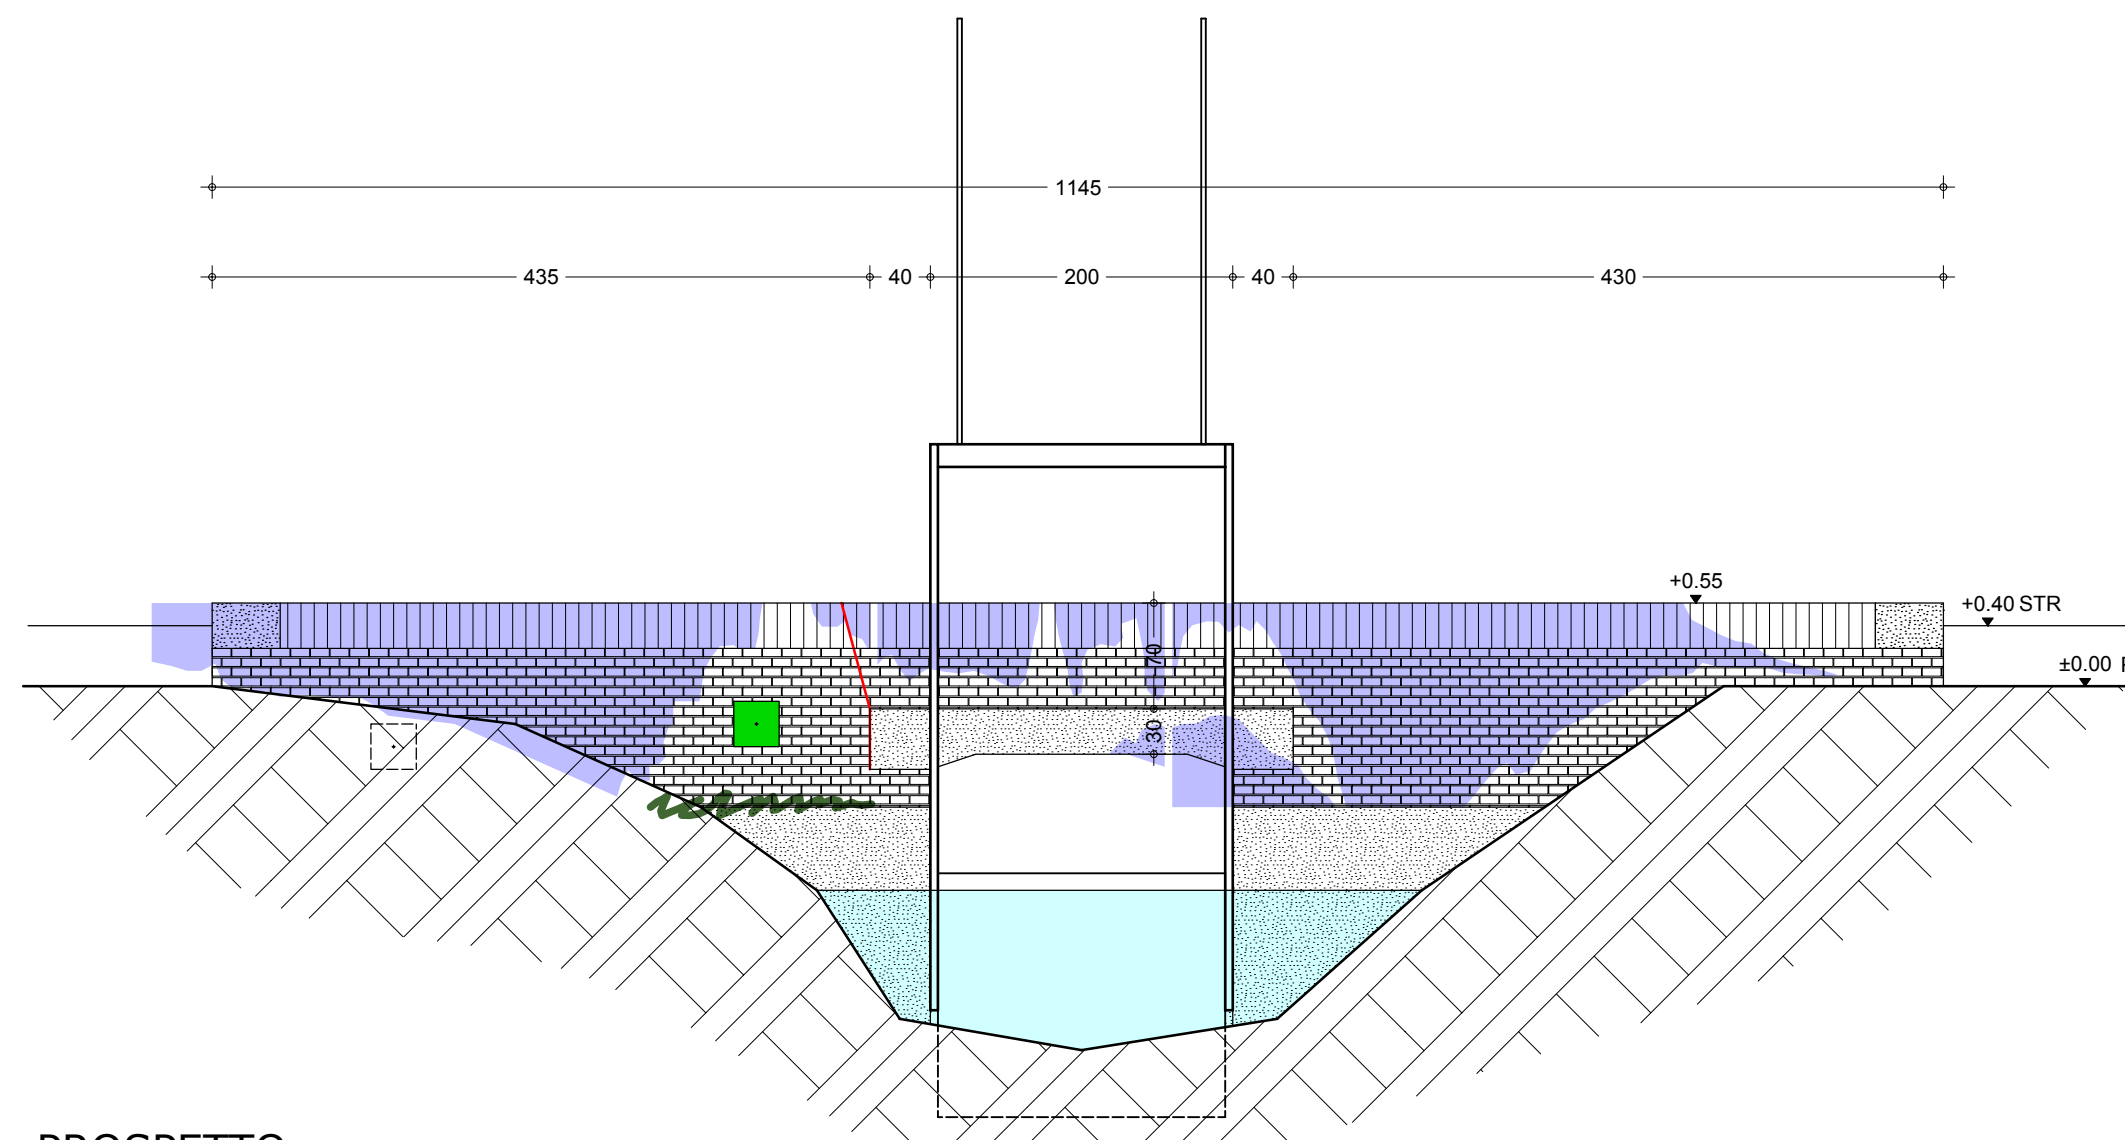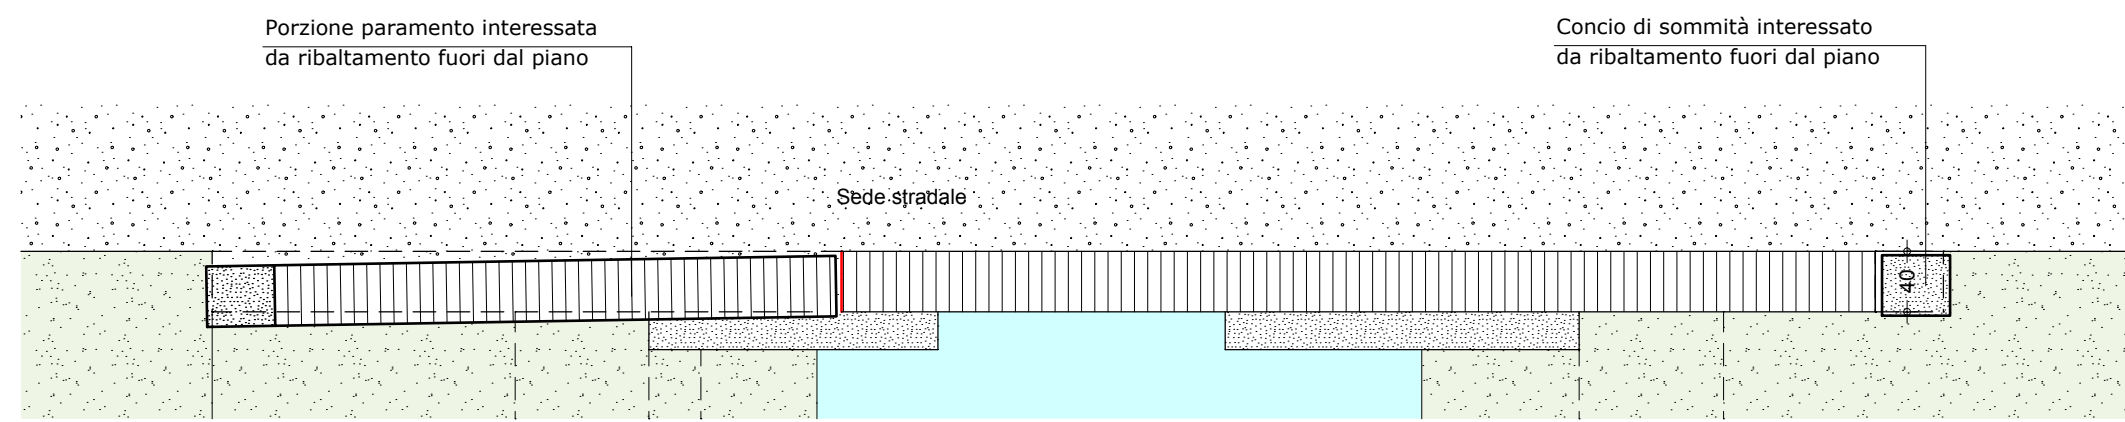

PROSPETTO

