Comune di PORTOMAGGIORE
Provincia di FERRARA

IMPIANTO PER LA PRODUZIONE DI FERTILIZZANTI DA FANGHI DI DEPURAZIONE SITO IN VIA PORTONI BANDISSOLO LOCALITA' PORTOVERRARA

Autorizzazione unica di V.I.A.
ai sensi della L.R. N° 4/18 del 20/04/2018

PROGETTO DEFINITIVO

Spazio riservato all'Ufficio Tecnico

studio associato ARCHITETTI GAMBERINI MAZZONI & PARTNERS
Via Cavour 11/a - 44011 Argenta (Fe) - Tel. 0532 804 111 - Fax 0532 804 001 - e-mail: info@architettigamberinimazzoni.com

COMMITTENTE
CENTRO AGRICOLTURA AMBIENTE "G.NICOLI" s.r.l.
con sede in CREVALCORE (BO)
via Sant'Agata n° 835
C.F/P.Iva: 01529451203

PROGETTISTA E D.L.
Arch. GIANNI MAZZONI
C.F: MZZGNN70M05A944F

N° TAVOLA	Elaborato
22	PROGETTO - PLANIMETRIA DI DETTAGLIO DELLE AREE D'INGRESSO

Scala	Data	Rev 01	Rev 02	Rev 03
1:100			06/02/2024	

AREA INGRESSO 1

PLANIMETRIA
Scala 1:100

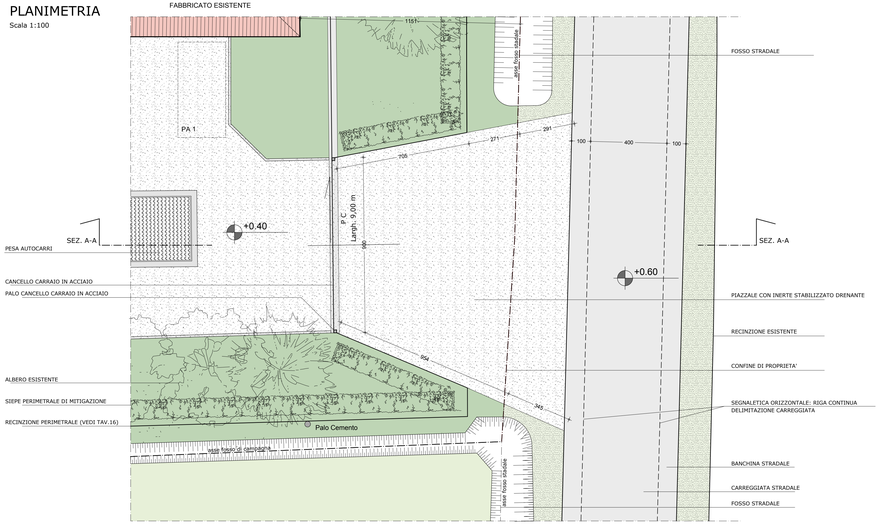

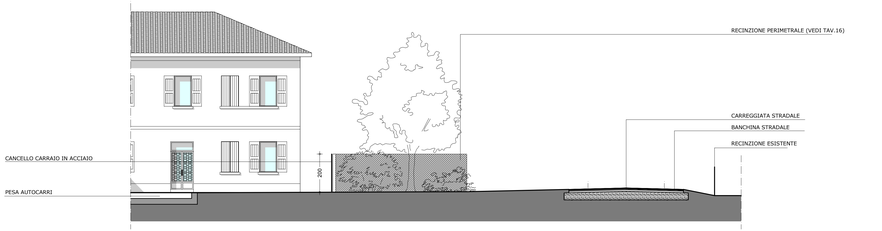

SEZIONE A-A
Scala 1:100

AREA INGRESSO 2

PLANIMETRIA
Scala 1:100

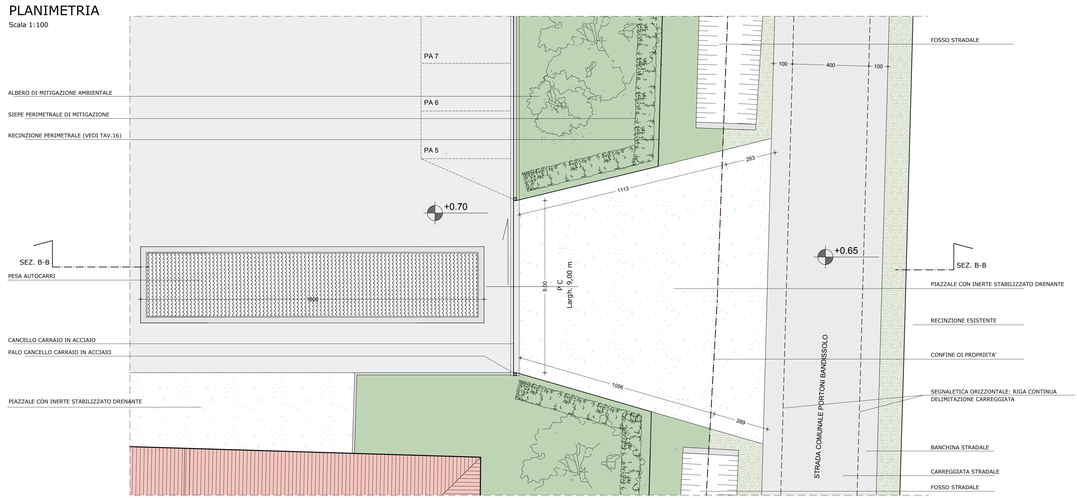

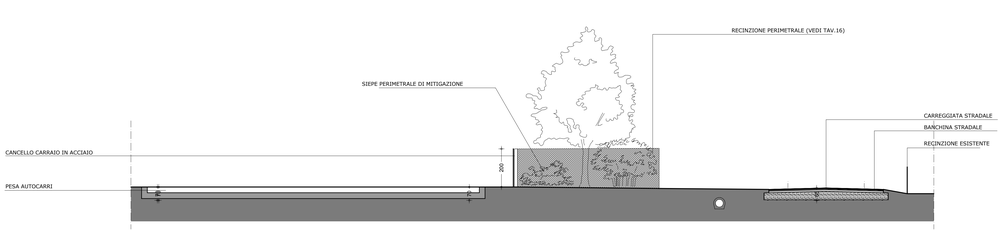

SEZIONE B-B
Scala 1:100

r.netto Giunta - Prot. 0078/2024-0133228 E - Copia conforme dell'originale sottoscritto digitalmente da MAZZONI GIANNI