



C.F.G. Ambiente S.r.l.
via Luciano Romagnoli, 13 - 48123 Ravenna

**IMPIANTO PER IL TRATTAMENTO E RECUPERO DEI RIFIUTI NON PERICOLOSI
SITO INDUSTRIALE DI TOSCANELLA DI DOZZA**

Procedura per il Provvedimento Autorizzatorio Unico Regionale (PAUR)

L.R. 4/2018, D.Lgs. 152/2006 e s.m.i.

AUTORIZZAZIONE INTEGRATA AMBIENTALE

**ELABORATO AIA 04
SCHEMI A BLOCCHI**

2	13/05/2024	Revisione per chiarimenti	D. Peroni	D. Peroni M. Monti	A. Gollini
1	15/01/2024	Revisione per richiesta integrazioni	V. Gori	D. Peroni M. Monti	A. Gollini
0	30/01/2023	Emissione per PAUR	V. Gori	D. Peroni M. Monti	A. Gollini
Rev.	Data	Descrizione revisione	Redatto	Controllato	Approvato

ZOPPELLARI GOLLINI & ASSOCIATI S.R.L.

SEDE LEGALE E OPERATIVA

VIA ANTONIO MEUCCI 7 | 48124 RAVENNA
RAVENNA@ZGA.SRL | T. +39 0544 40 48 72


SEDE OPERATIVA

VIA ENRICO MATTEI 88 | 40138 BOLOGNA
BOLOGNA@ZGA.SRL | T. +39 051 60 11 72 1


P. IVA / C.F. 02330000395
PEC MAIL@PEC.ZGA.SRL
WWW.ZGA.SRL




Schema generale

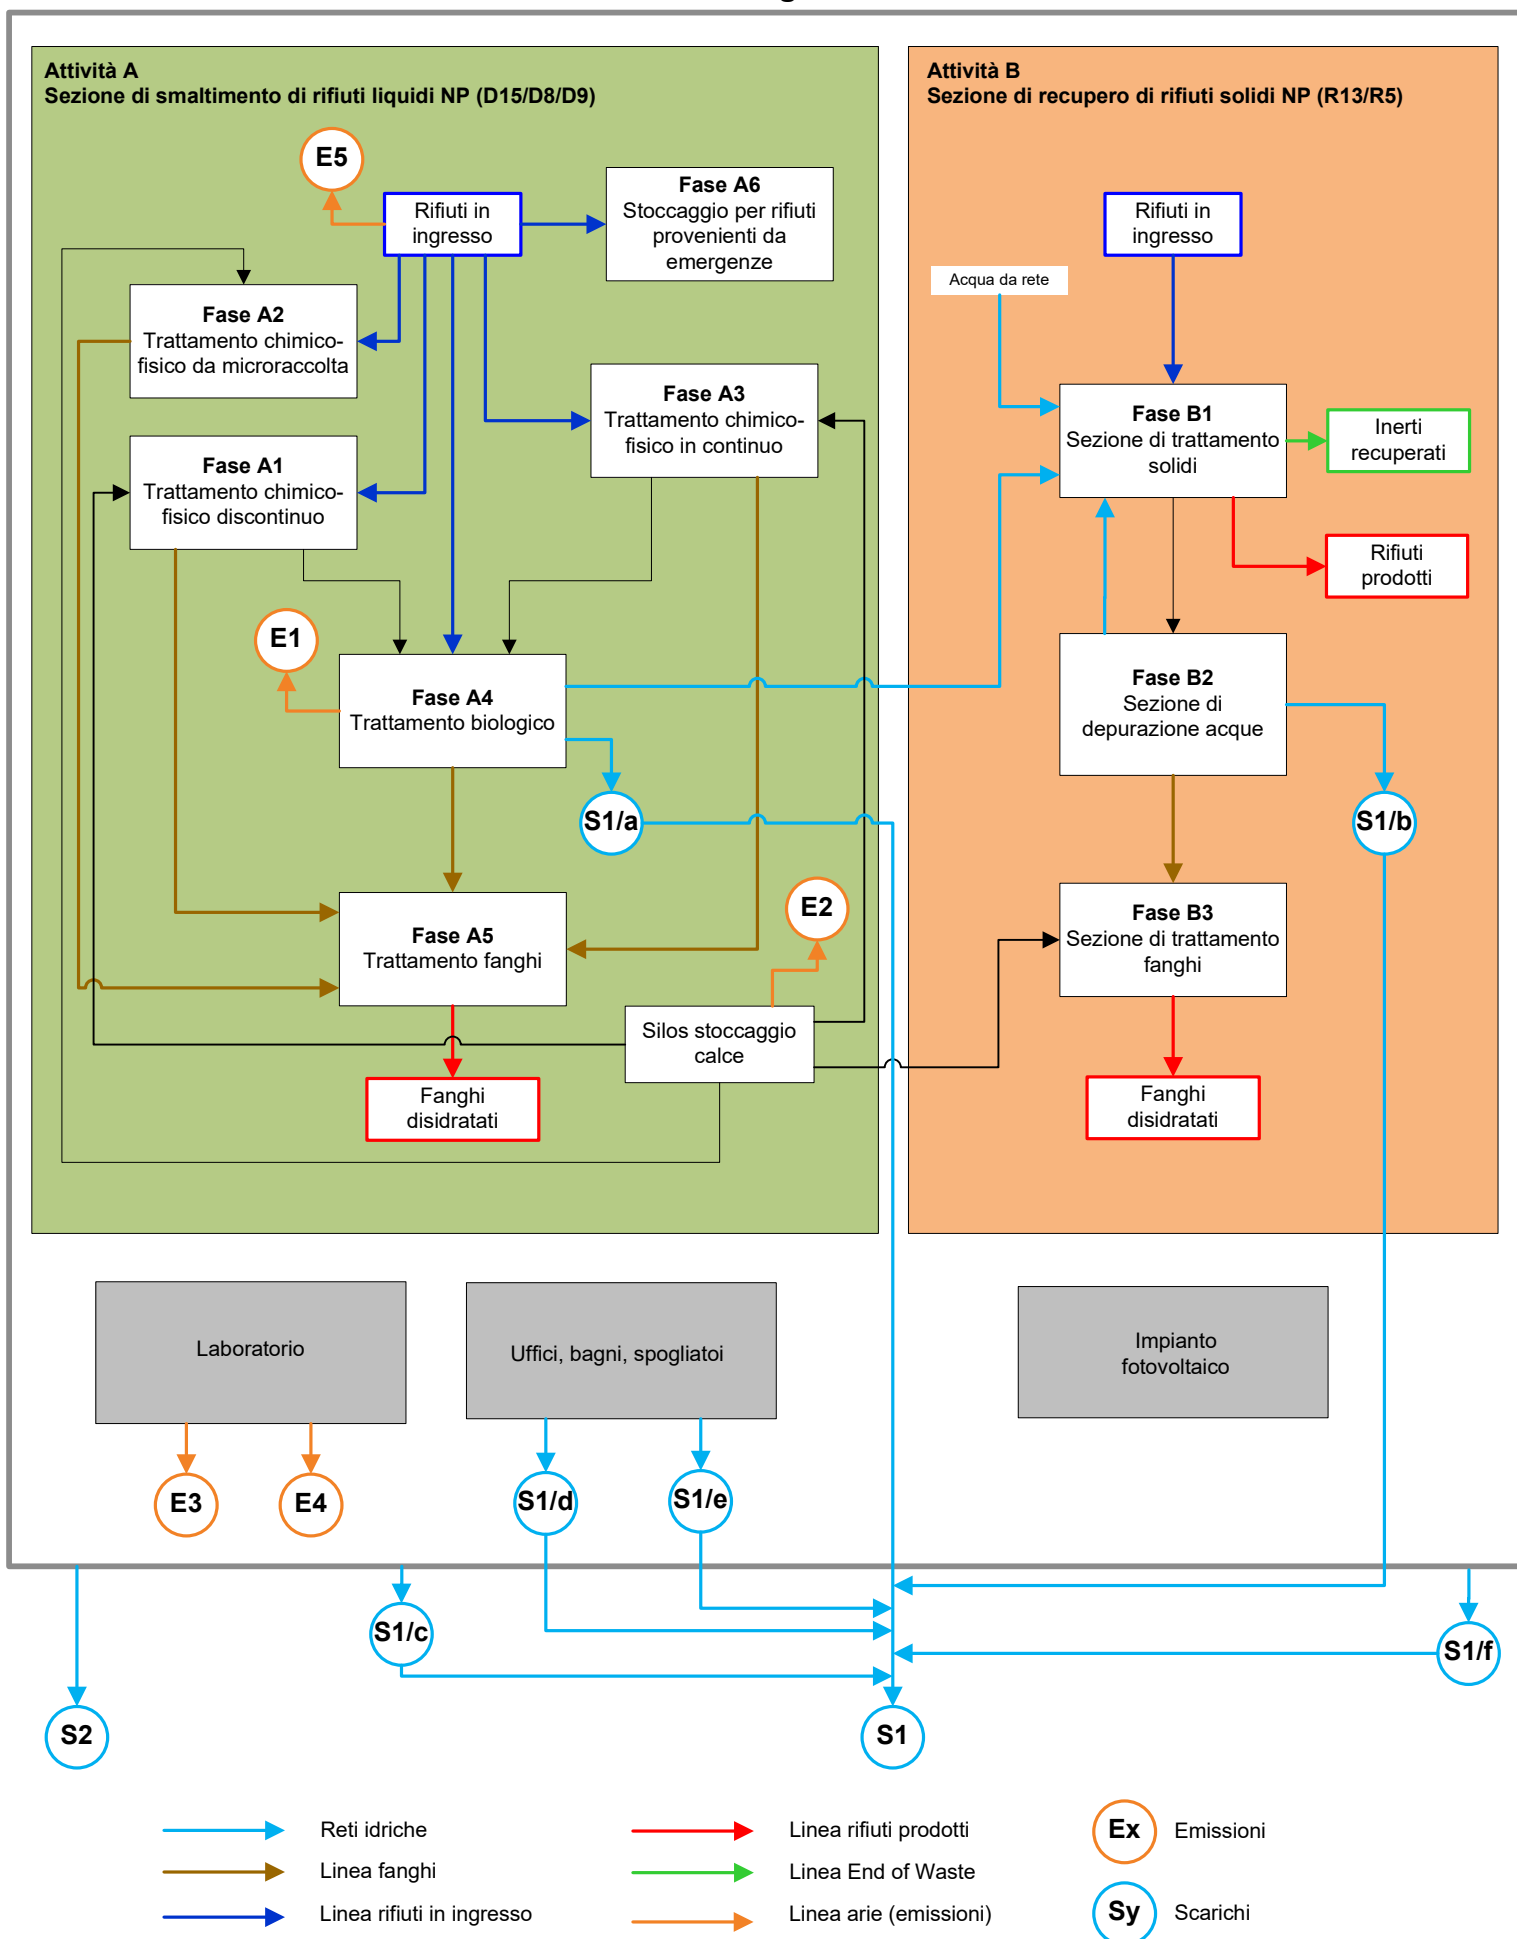


Fase A1 – Trattamento fisico-chimico discontinuo

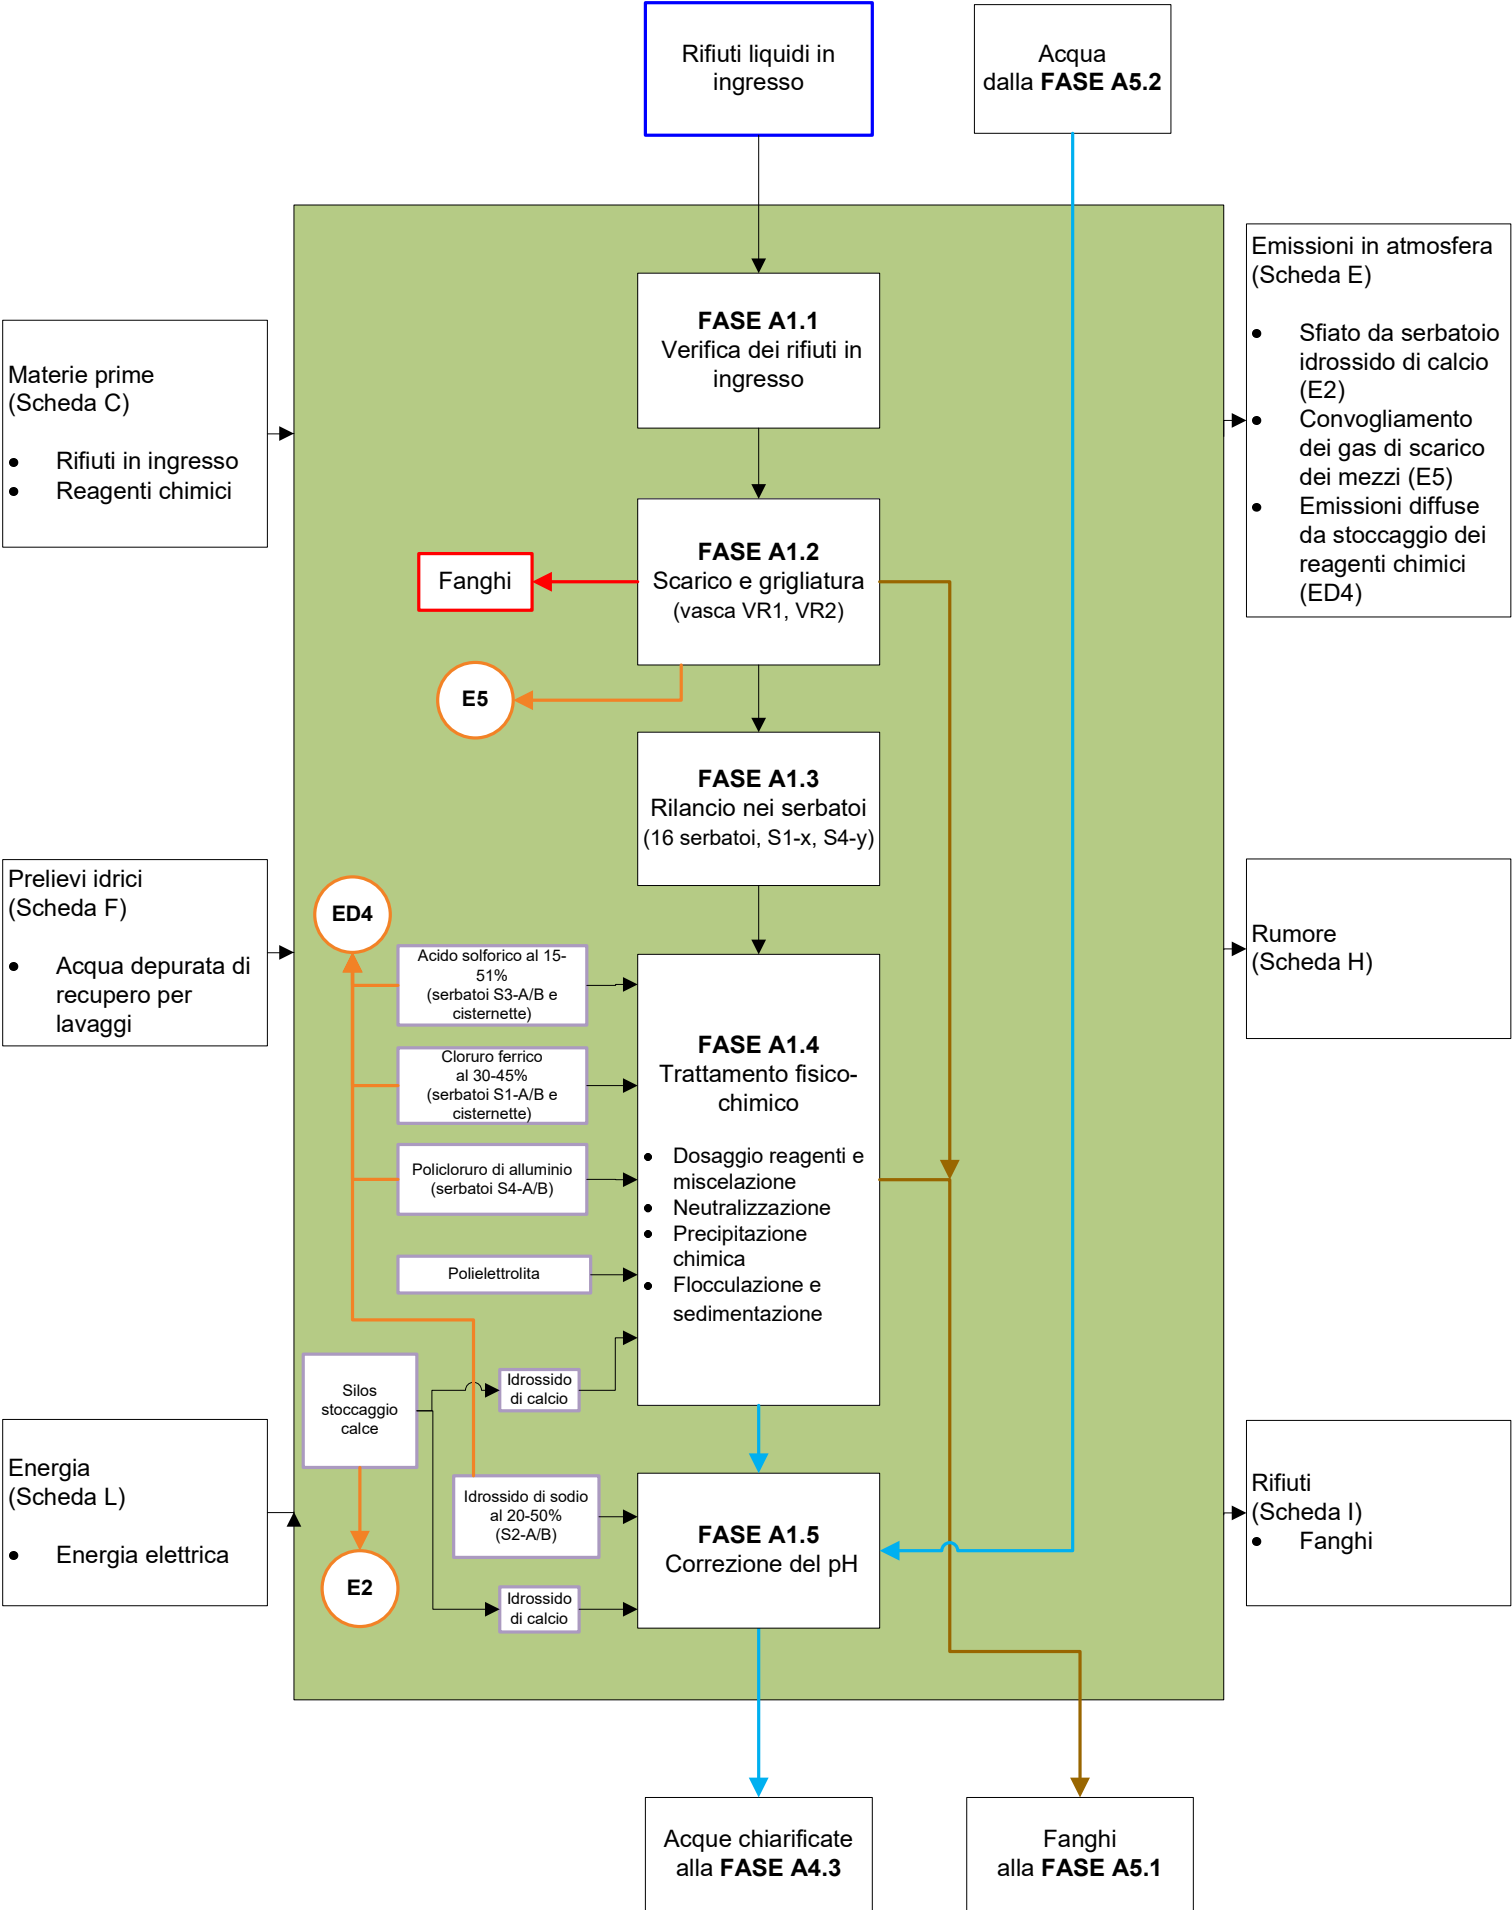


Fase A2 – Trattamento chimico-fisico di rifiuti da microraccolta

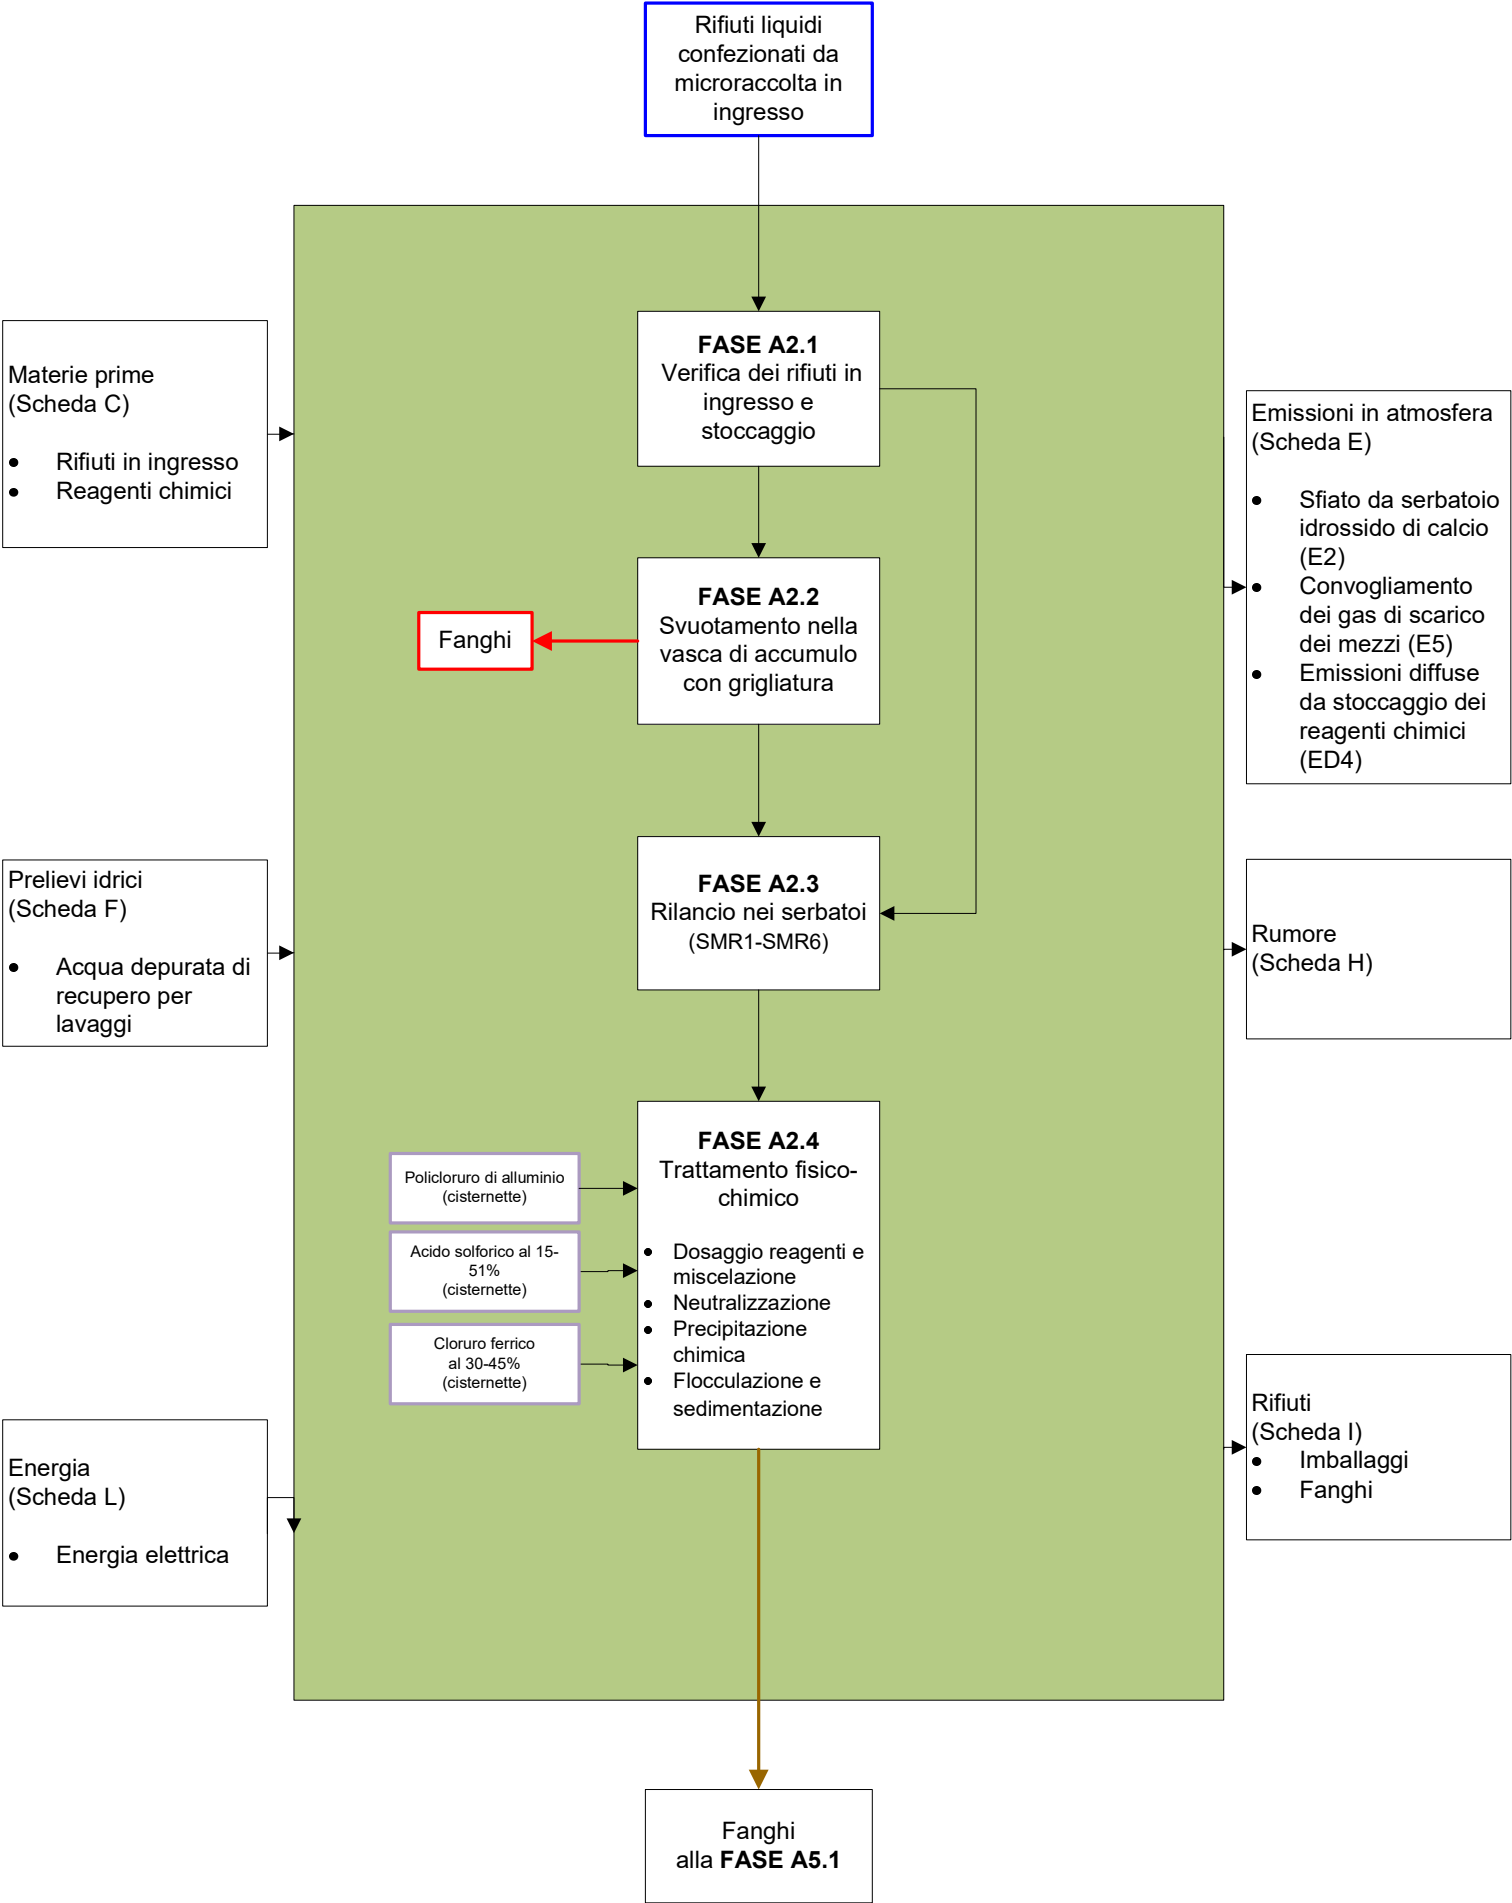


Fase A3 – Trattamento fisico-chimico in continuo

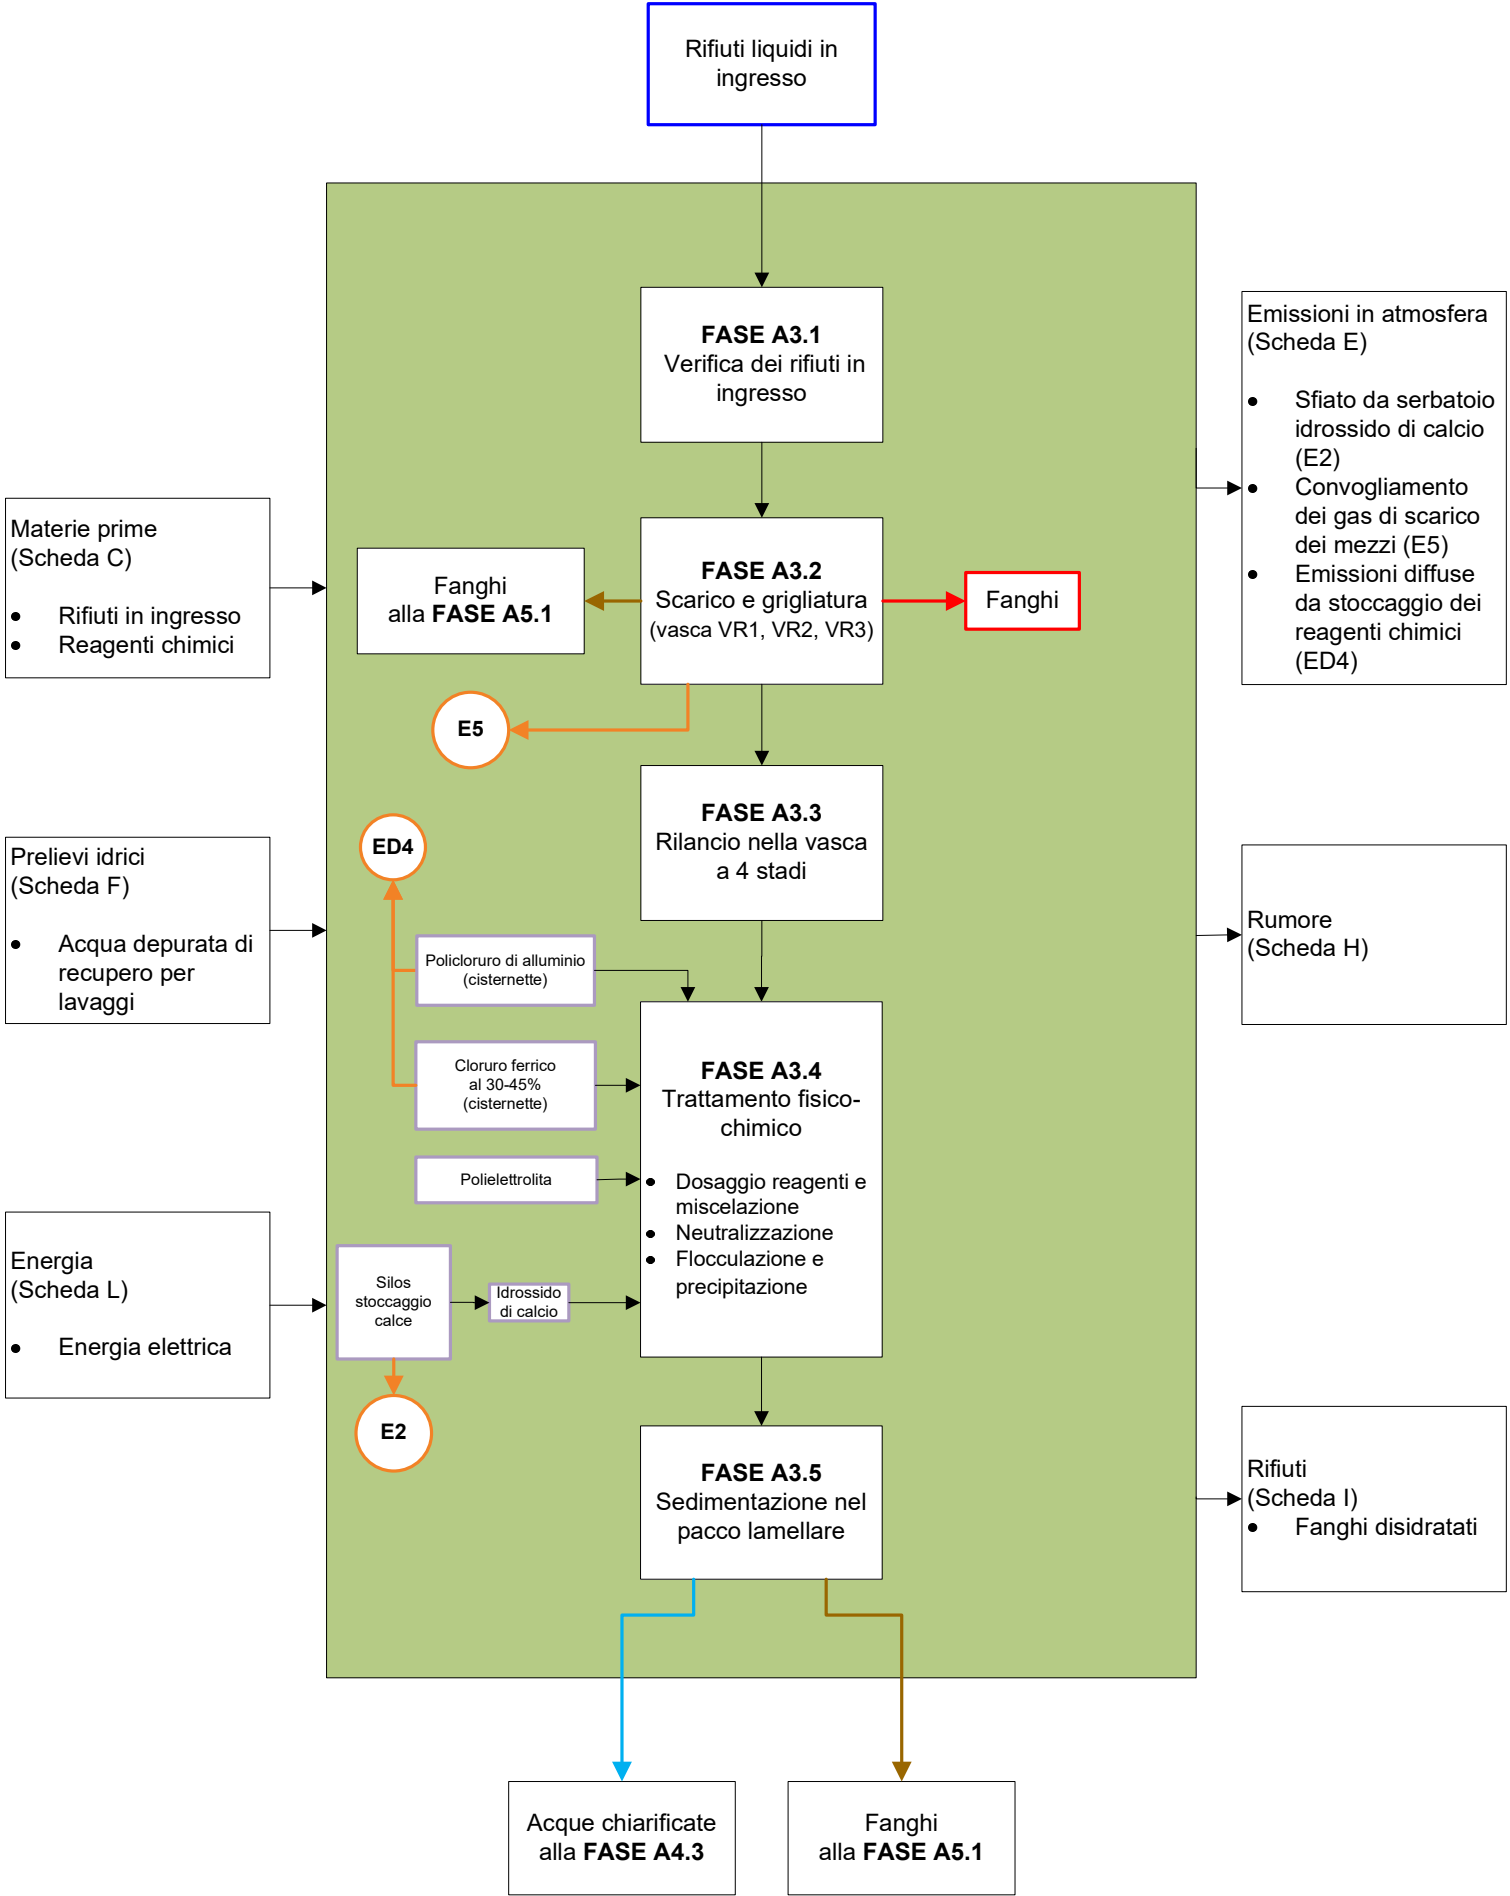


Fase A4 – Trattamento biologico

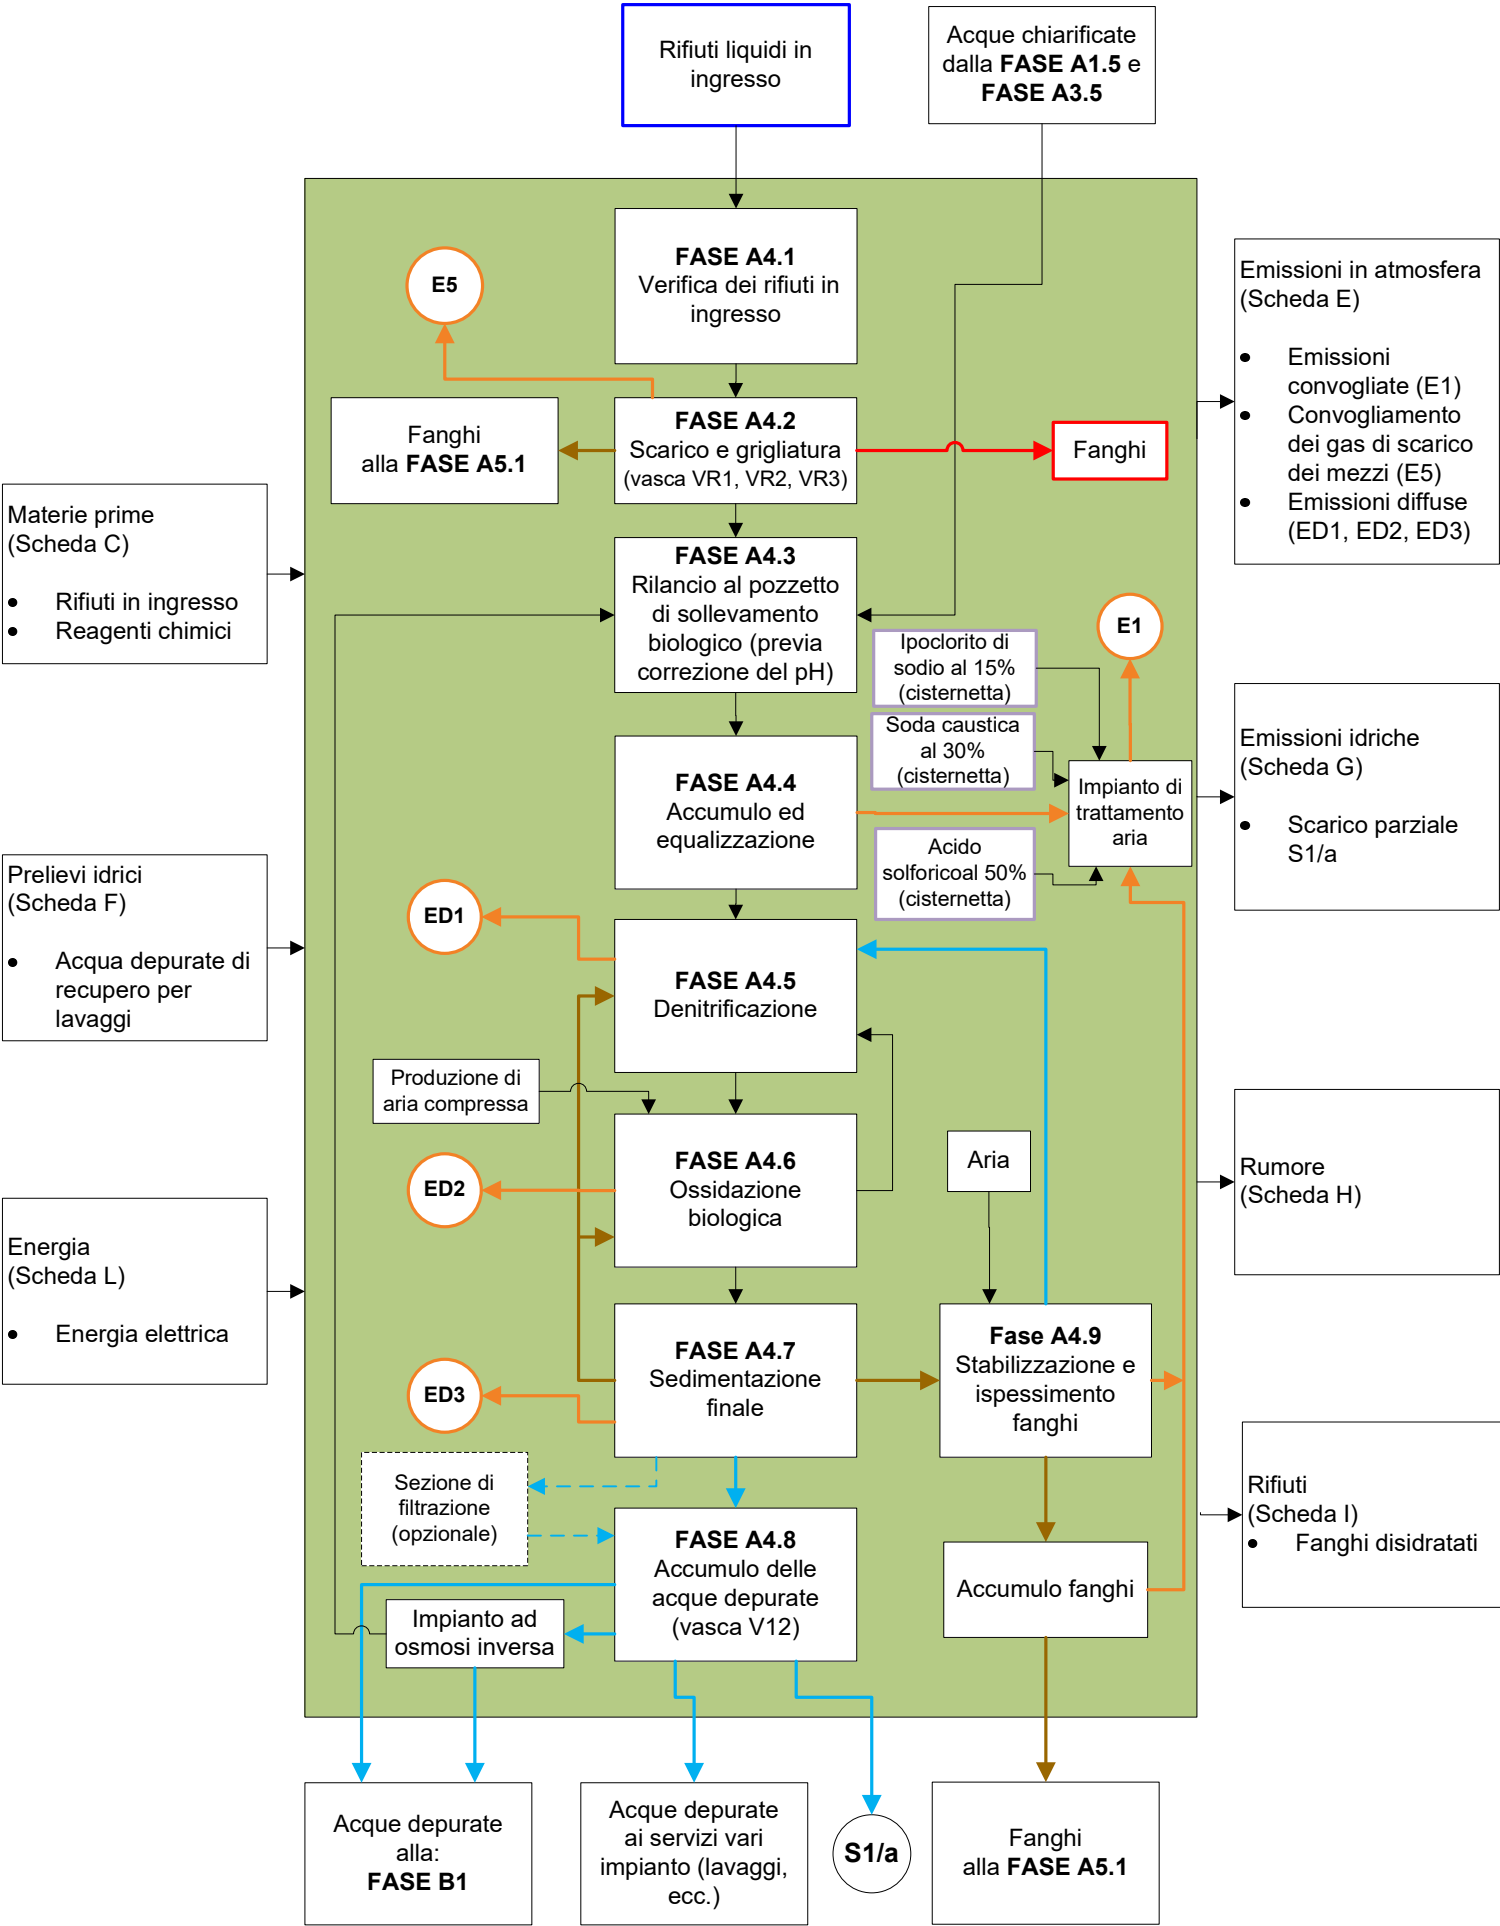


Fase A5 – Linea fanghi

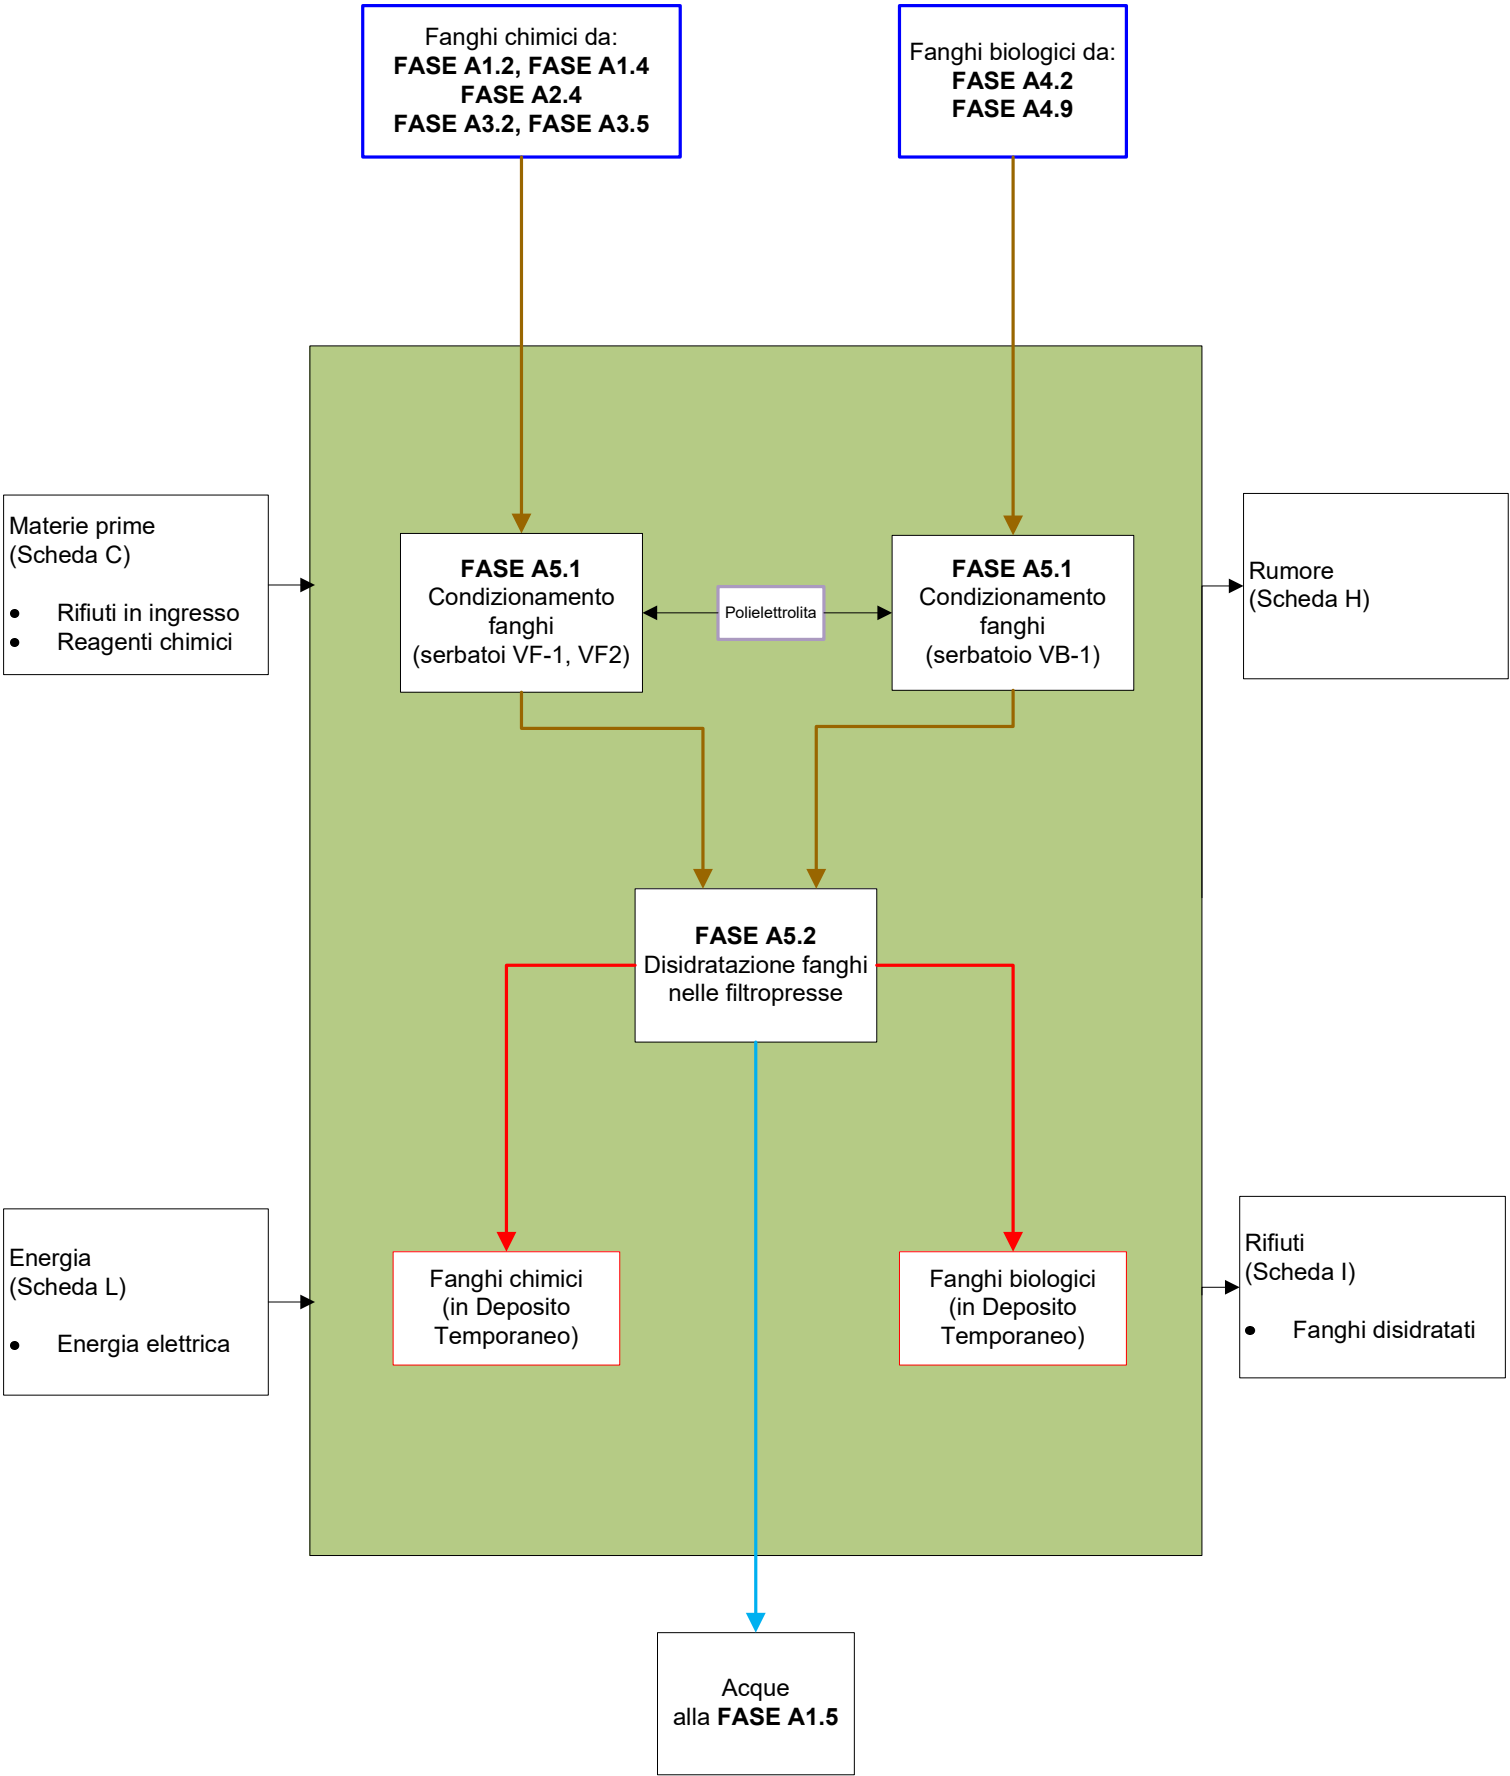


Fase A6 – Stoccaggio di rifiuti provenienti da eventi di emergenza

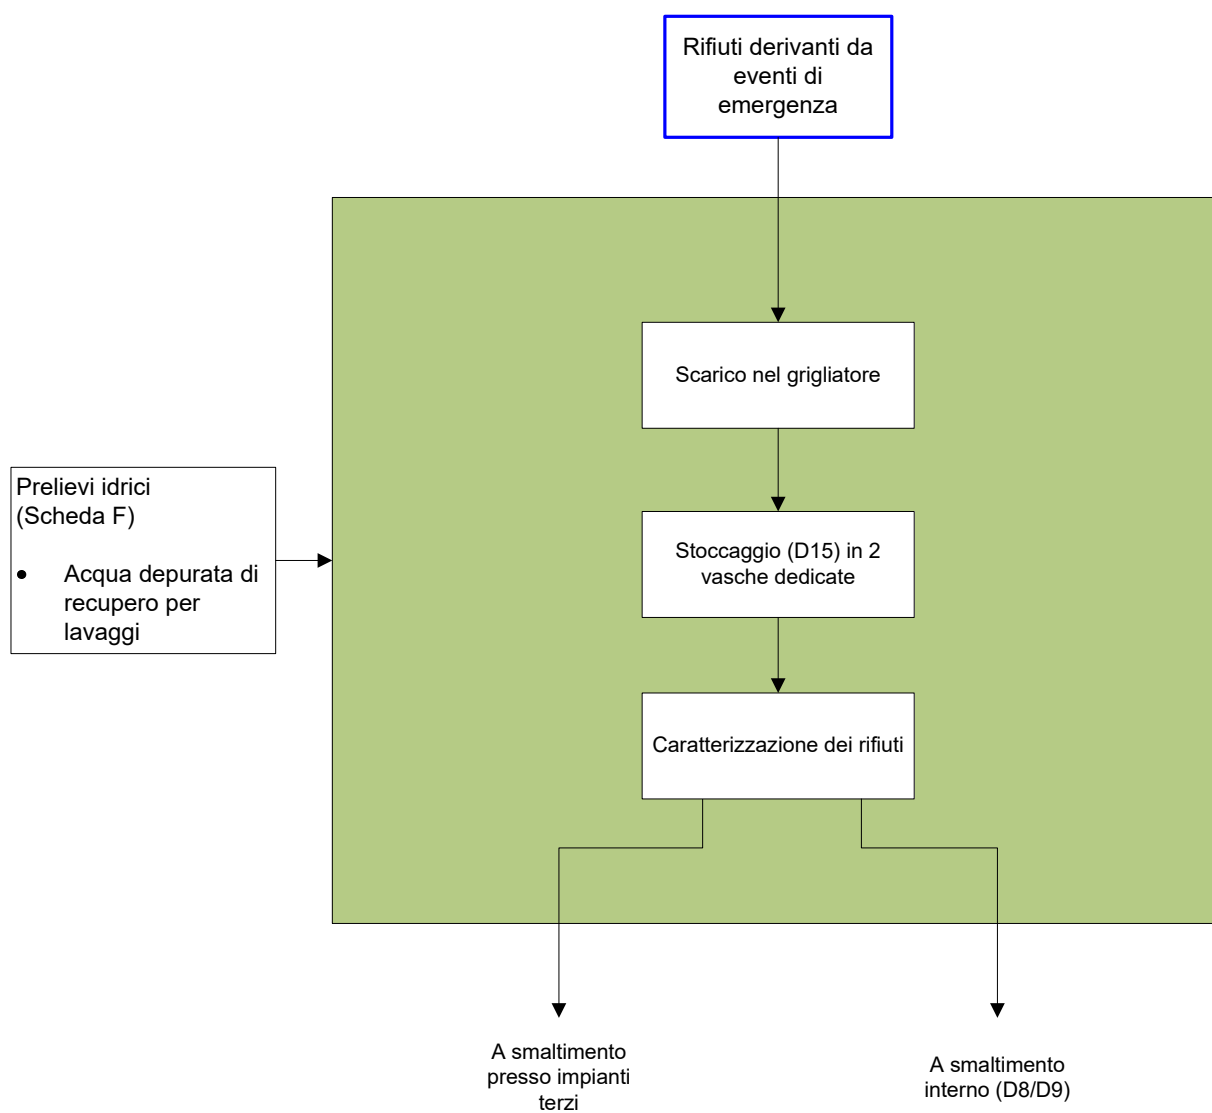

Fase B1 – Sezione di trattamento solidi

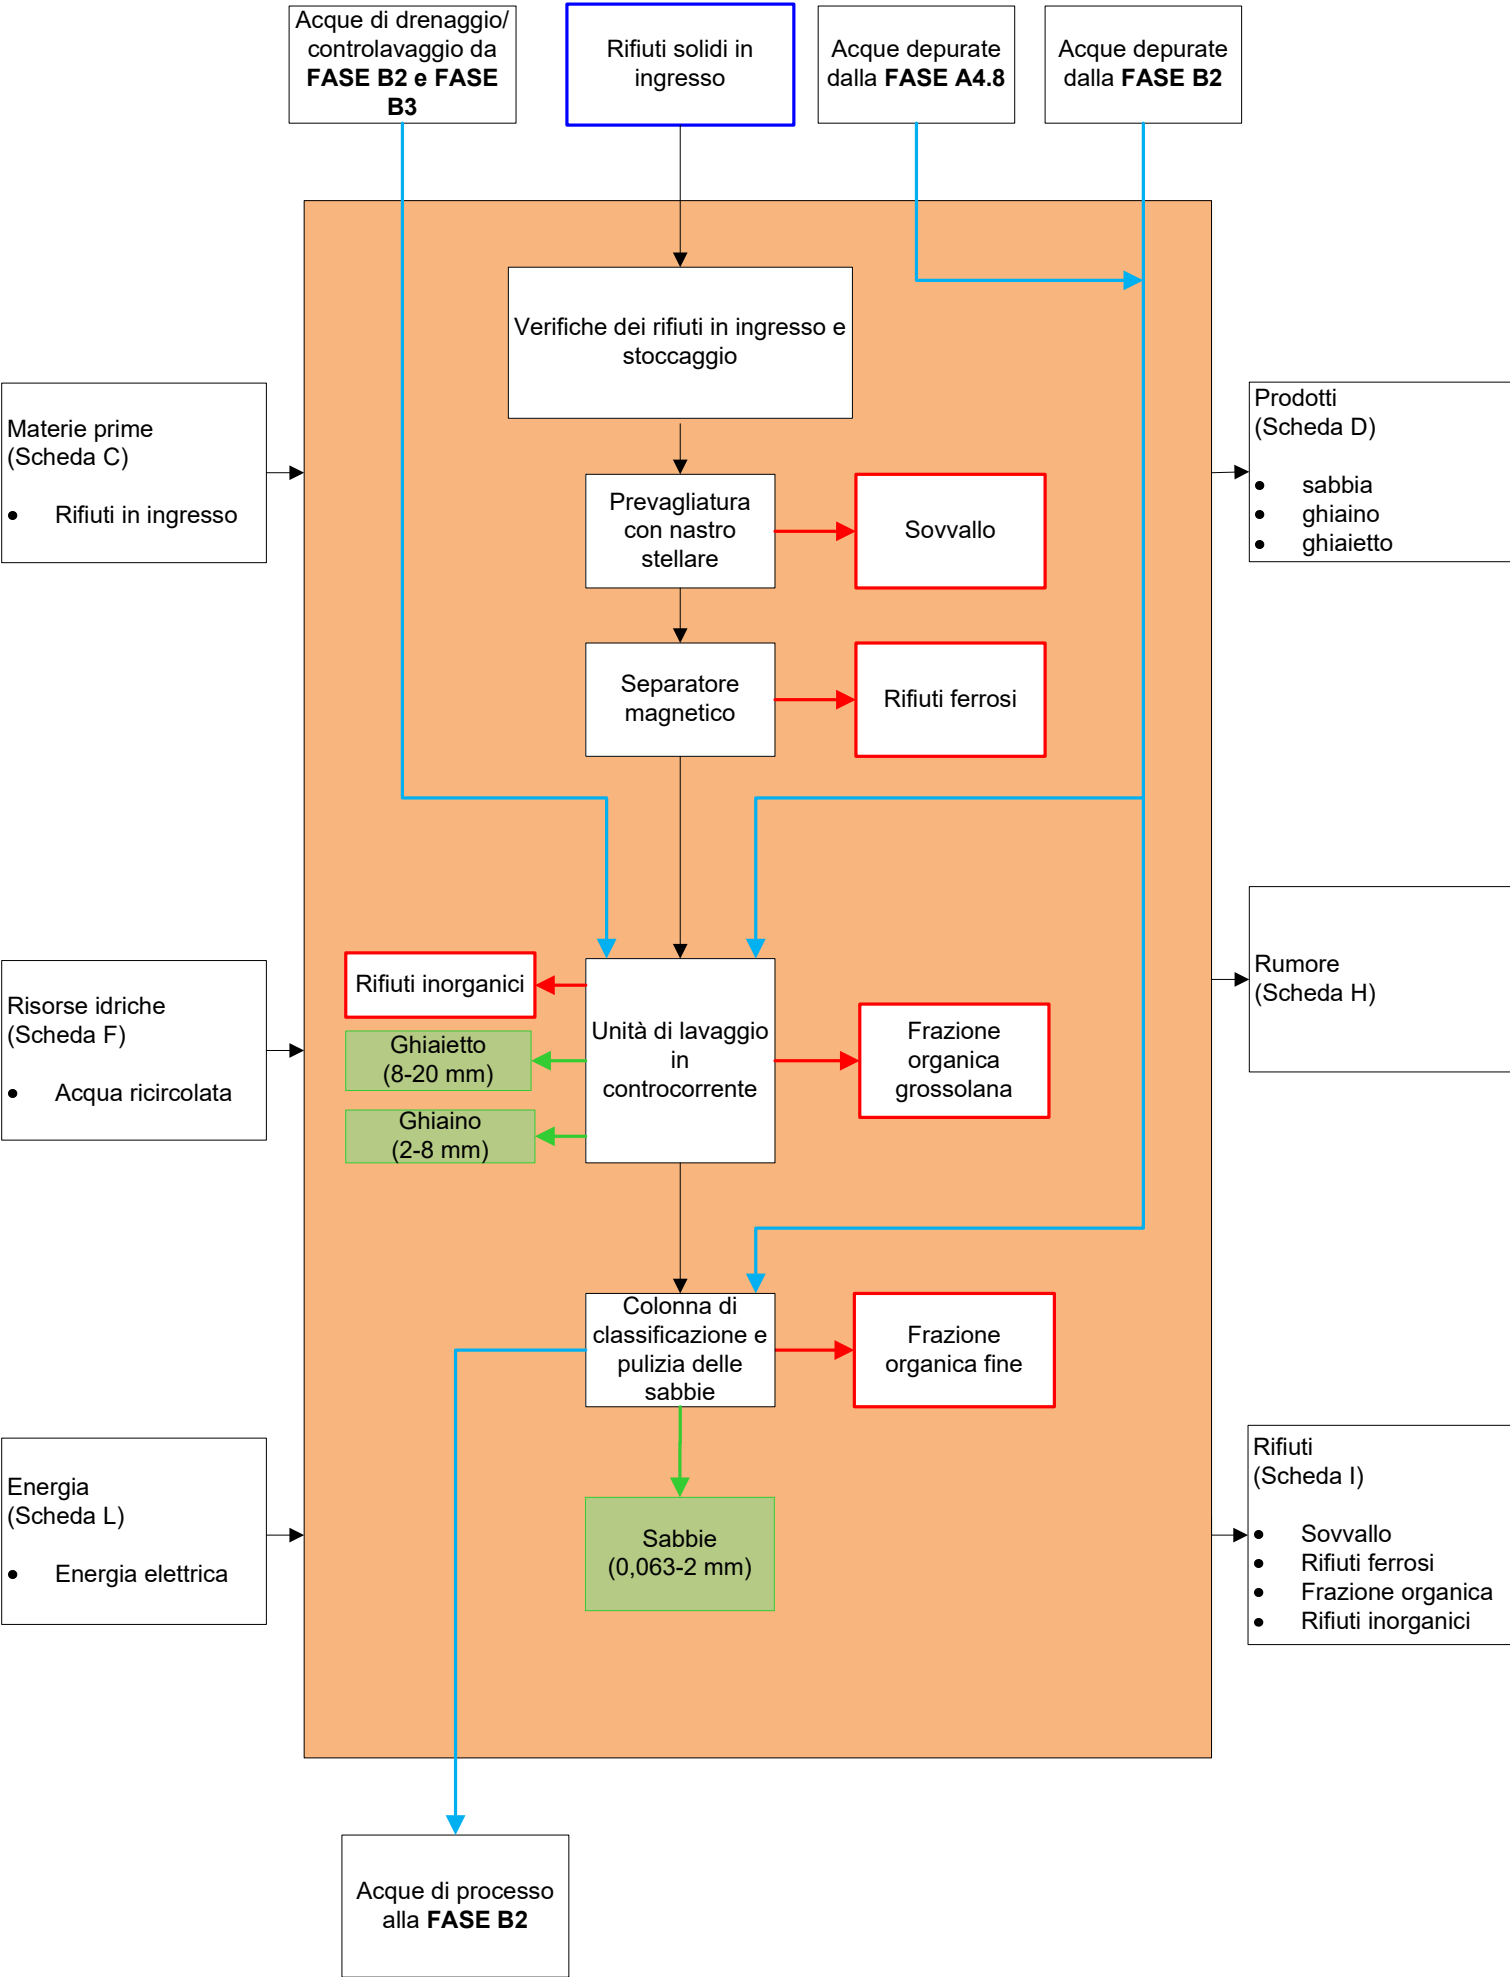

Fase B2 – Sezione di depurazione acque

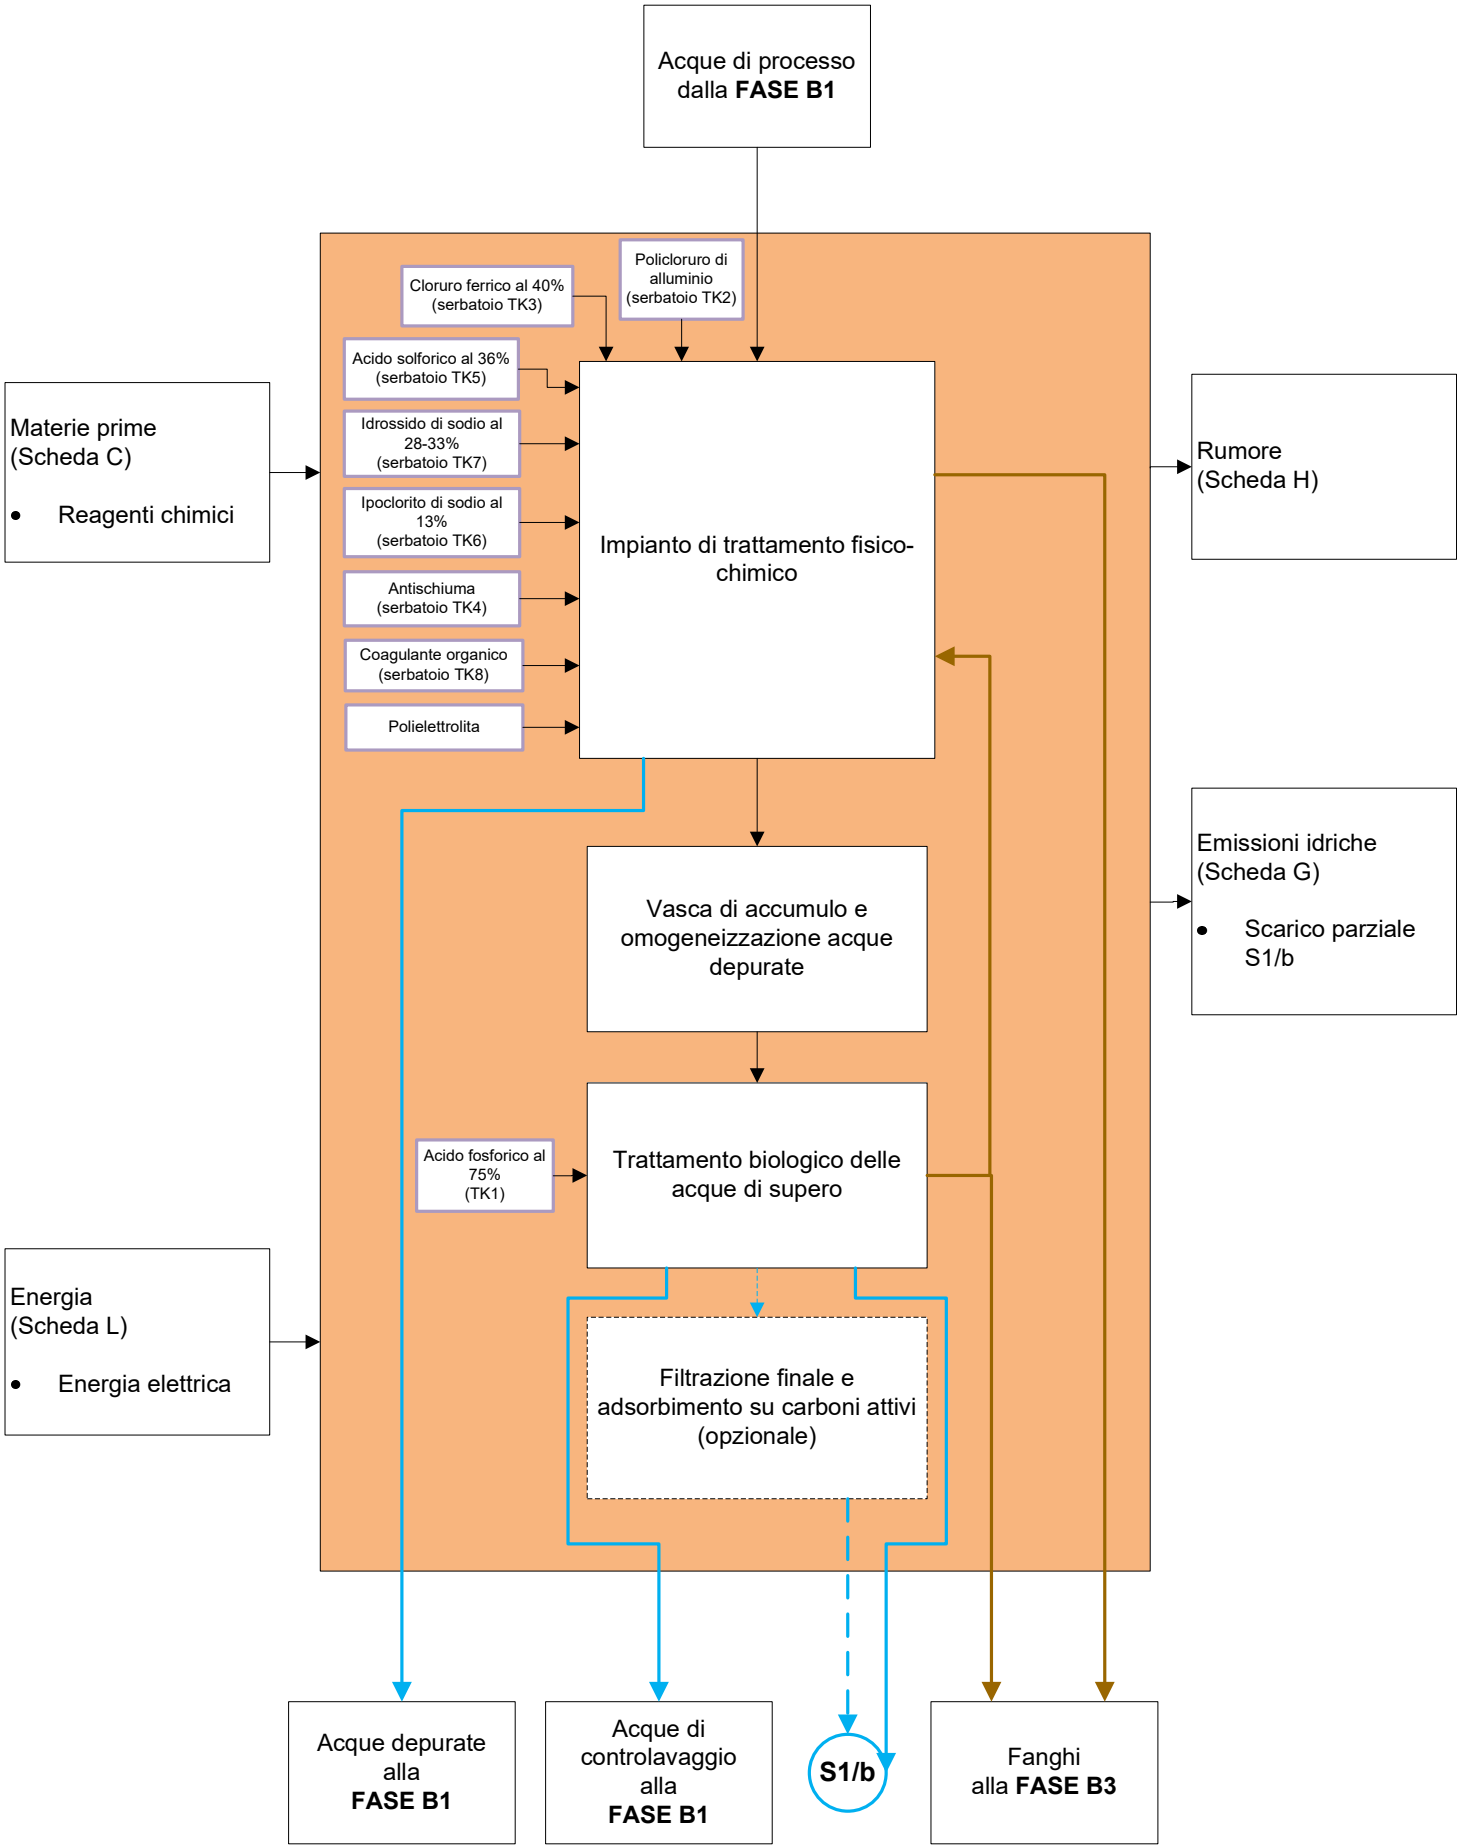

Fase B3 – Sezione di trattamento fanghi

