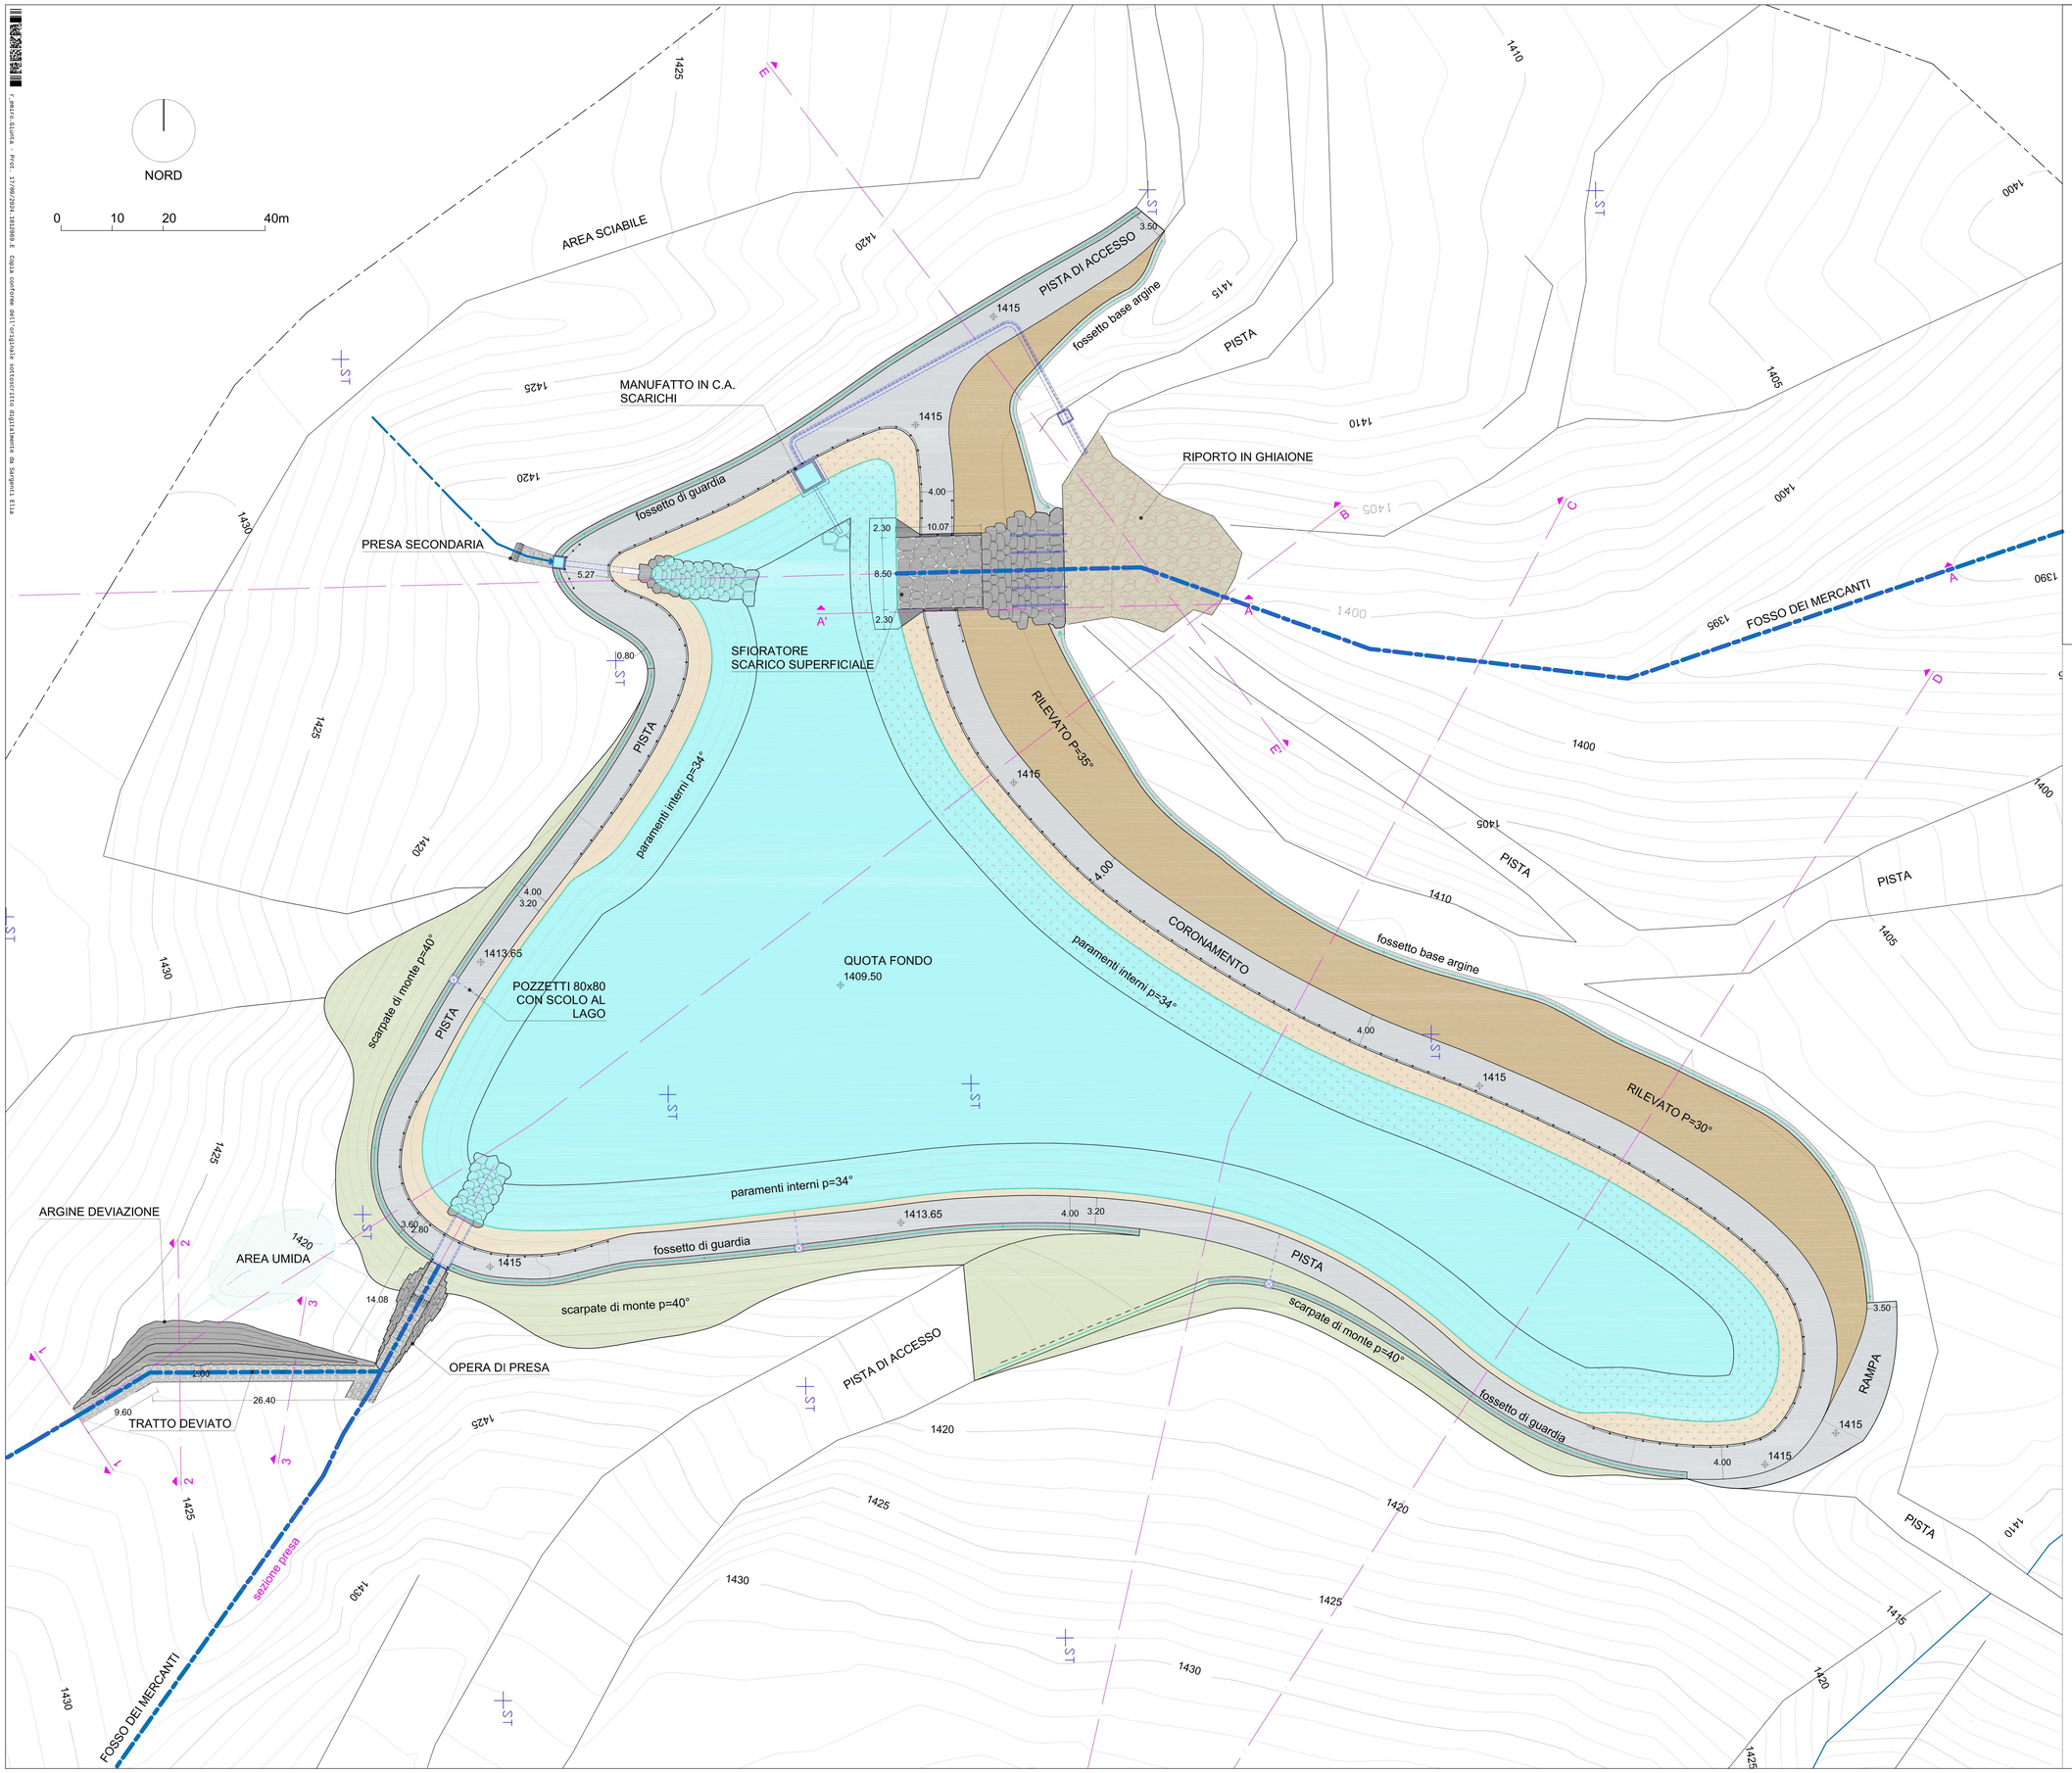

Regione Emilia-Romagna

PROGETTO ESECUTIVO

REALIZZAZIONE DI UN INVASO PER LO STOCCAGGIO IDRICO IN LOC. CIMONCINO - FOSSO DEI MERCANTI

Proponente: Comune di Montecreto, anche per conto dei Comuni di Fanano, Riolunato, Sestola

Progettazione	Studio Sargenti
Direzione lavori	Studio Sargenti - Geol. Daniele Sargenti

Studio Sargenti
www.studiosargenti.eu
info@studiosargenti.eu
+39 3357245004
Fanano
Sestola
Vignola

PROGETTISTI: Geol. Daniele Sargenti, Ing. Elia Sargenti	DATA: Marzo 2022	
COLLABORATORI: Geol. Elisabetta Magnani		
DESCRIZIONE ELABORATO: PROGETTO: PLANIMETRIA	SCALA: 1:250	N. ELABORATO: T 05
VARIANTE: -		
NOTE: VERSIONE 01		

rilievi topografici: Geom. Eugenio Dalle Nogare

INVASO IN PROGETTO

CAPACITÀ: 18.200 mc
SUPERFICIE PELO LIBERO: 6.225 mq

QUOTA CORONAMENTO: 1415 mslm
QUOTA CAMMINAMENTO: MAX 1415 - MIN 1413.65 mslm

QUOTA DI MASSIMA REGOLAZIONE: 1413.10 mslm
QUOTA FONDO: 1409.5 mslm

- PARAMENTI INTERNI PROTETTI CON GEOCELLE
- RILEVATO IMPERMEABILE RIPORTATO A STRATI E COSTIPATO
- PISTA DI CORONAMENTO IN GHIAIA
- SCARPATE

TUTTO IL CALCESTRUZZO IN CLASSE C28/35 - CLASSE DI ESPOSIZIONE XC4 - COPRIFERRO MINIMO 4 cm

LA REALIZZAZIONE DEL RILEVATO DEVE SEGUIRE SCRUPOLOSAMENTE LE INDICAZIONI ESECUTIVE CONTENUTE NELLA RELAZIONE GEOLOGICA

TUTT I MATERIALI E GLI ORGANI POSTI IN OPERA DEVONO ESSERE PREVENTIVAMENTE ACCETTATI DALLA DIREZIONE LAVORI