

Regione Emilia-Romagna



PROGETTO ESECUTIVO

REALIZZAZIONE DI UN INVASO
PER LO STOCCAGGIO IDRICO
IN LOC. CIMONCINO - FOSSO DEI MERCANTI

Proponente: Comune di Montecreto, anche per conto dei Comuni di Fanano,
Riolunato, Sestola


Progettazione	Studio Sargenti		
Direzione lavori	Studio Sargenti - Geol. Daniele Sargenti		
 Studio Sargenti www.studiosargenti.eu info@studiosargenti.eu +39 3357245004 Fanano Sestola Vignola rilev. topografici: Geom. Egoiste Della Nigam	PROGETTISTI Geol. Daniele Sargenti Ing. Elia Sargenti		DATA Marzo 2022
	COLLABORATORI Geol. Elisabetta Magnani		
	DESCRIZIONE ELABORATO	SCALA	IN ELABORATO
	PLANIMETRIA GENERALE	1:1000	T 02
	VARIANTE	-	
NOTE			
VERSIONE 01			

INQUADRAMENTO CATASTALE

Comune di Fanano:

Foglio 37 particelle 7,9,14
Foglio 19 particella 279

Acqua pubblica - Fosso dei Mercanti

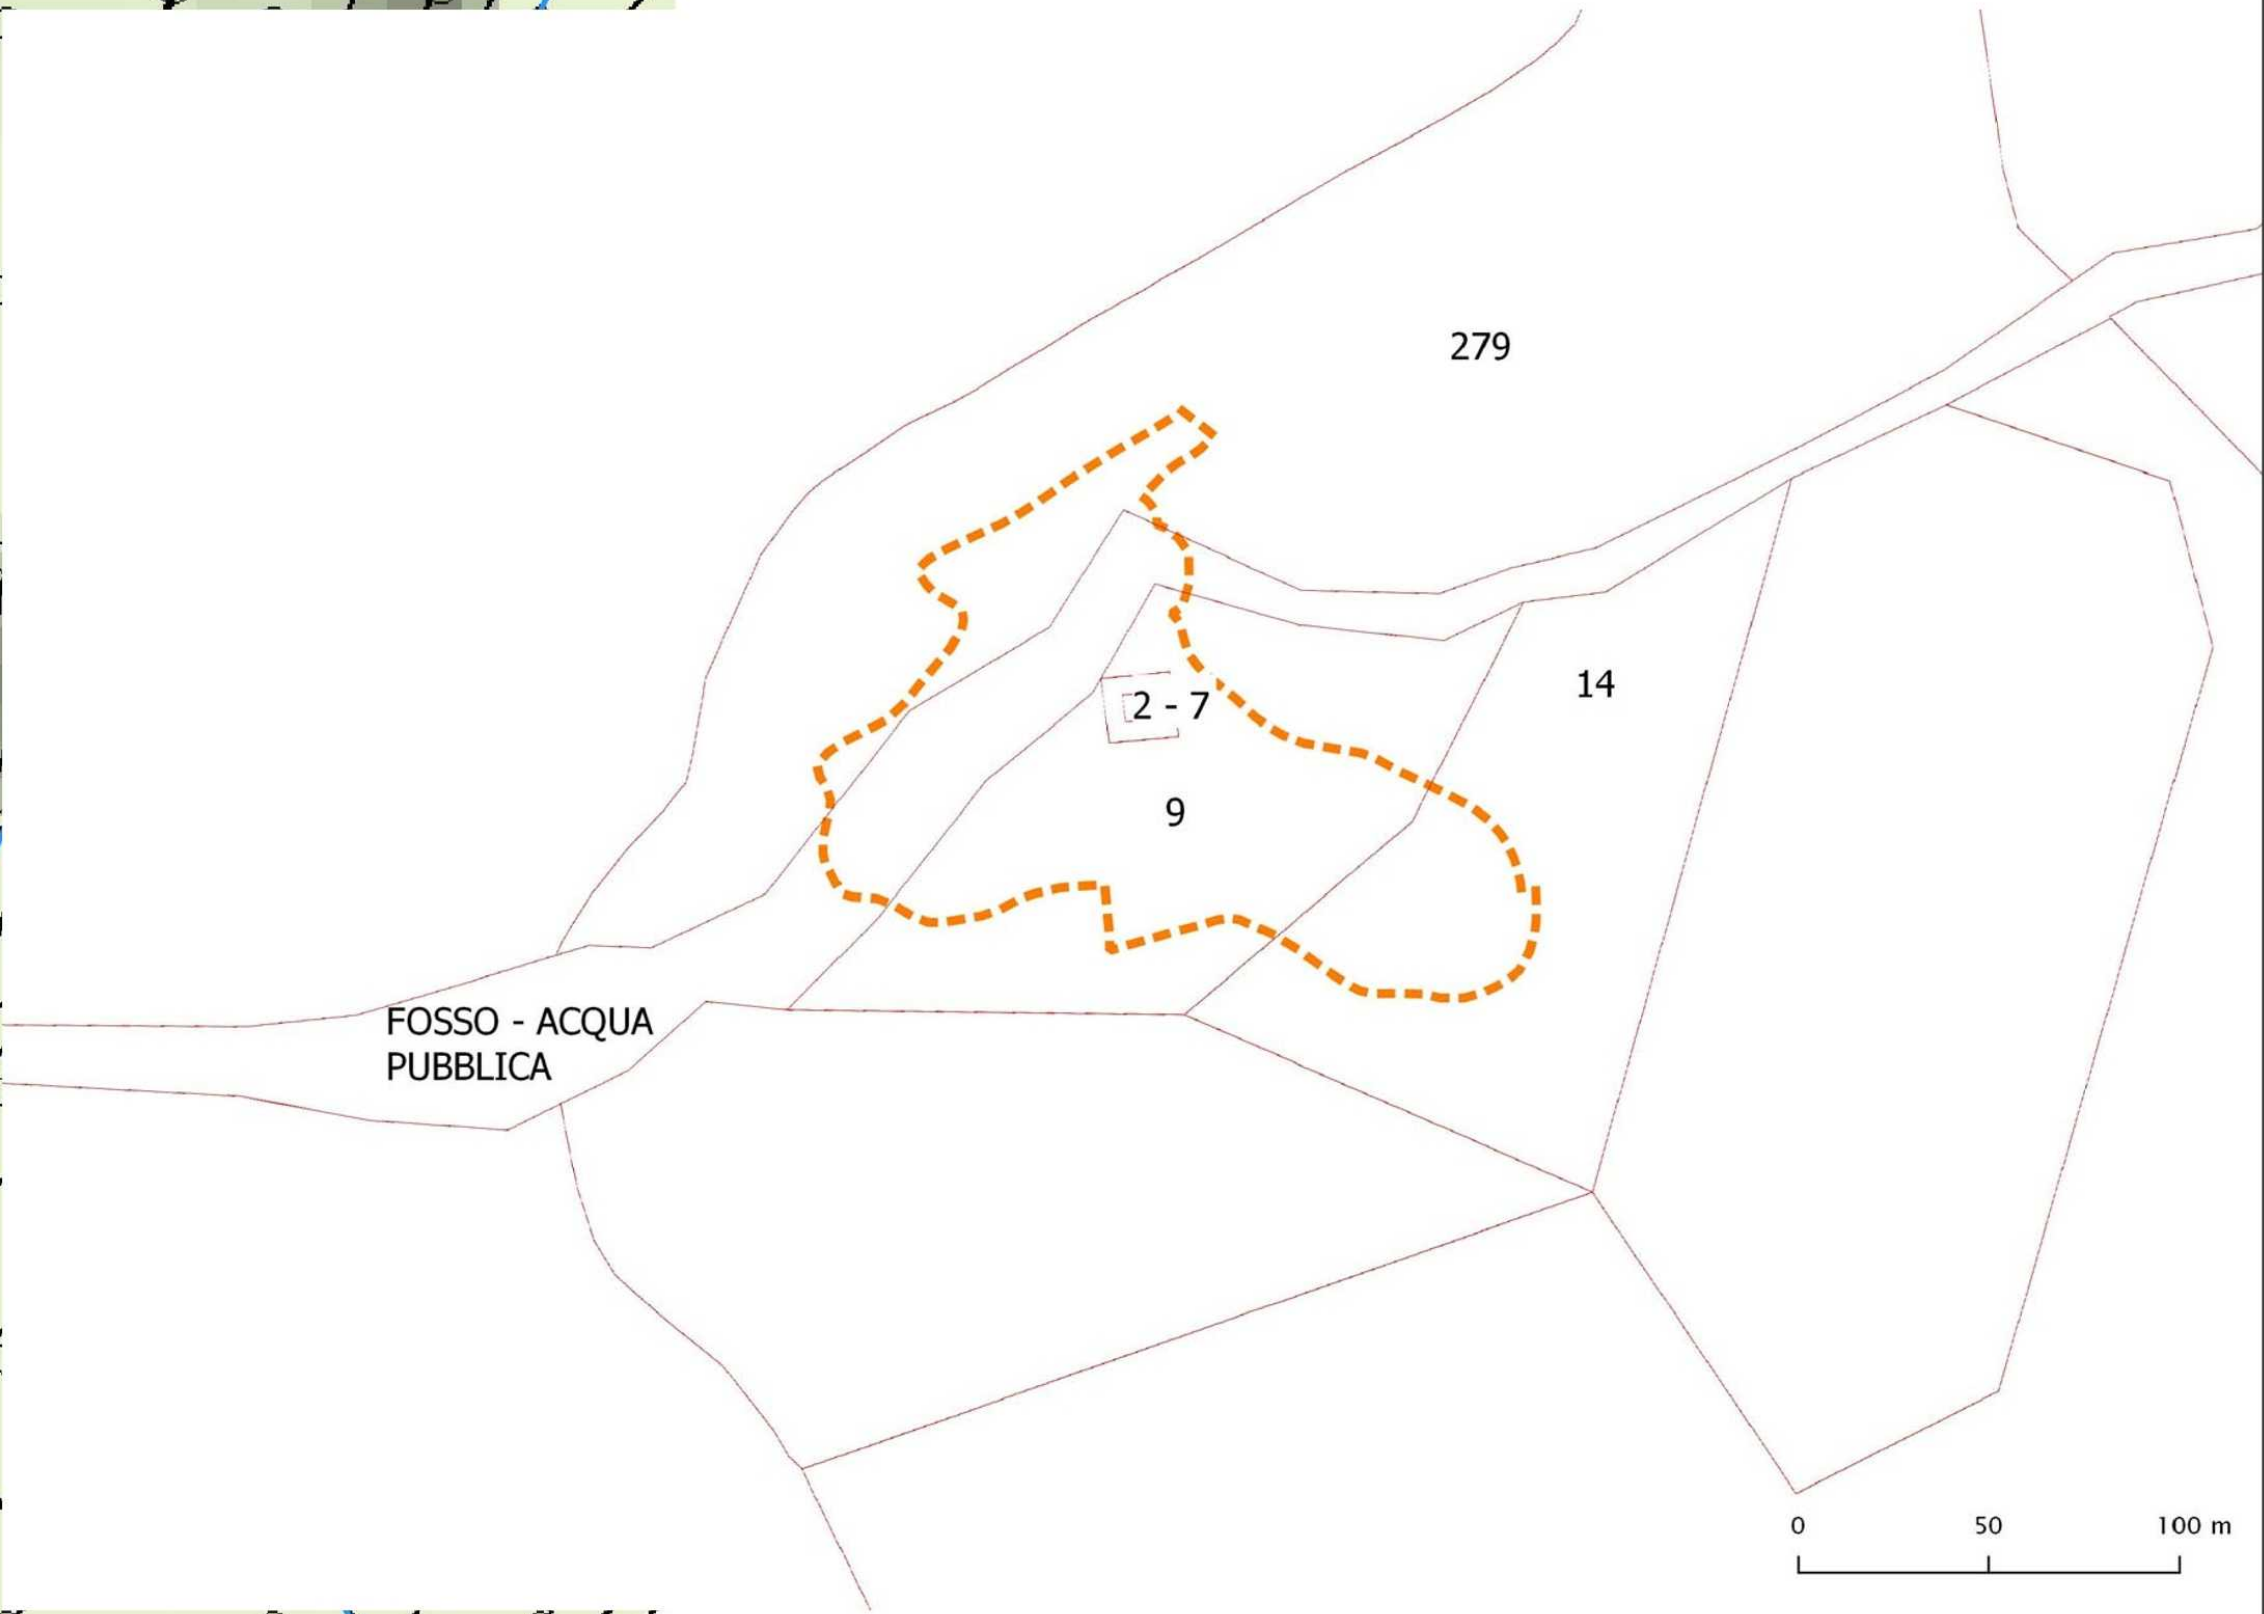

0 50 100 m