




PROGETTO ESECUTIVO


REALIZZAZIONE DI UN INVASO
PER LO STOCCAGGIO IDRICO
IN LOC. CIMONCINO - FOSSO DEI MERCANTI

Proponente: Comune di Montecreto, anche per conto dei Comuni di Fanano, Riolunato, Sestola


Progettazione		Studio Sargenti	
Direzione lavori		Studio Sargenti - Geol. Daniele Sargenti	
Studio Sargenti www.studiosargenti.eu		PROGETTISTI	
		Geol. Daniele Sargenti Ing. Elia Sargenti	DATA Marzo 2022
		COLLABORATORI	
		Geol. Elisabetta Magnani	
DESCRIZIONE ELABORATO		SCALA	ELABORATO
PROGETTO: PARTICOLARI OPERE DI PRESA - FOSSI		1:50 - 1:25	T 09
VALIDANTE			
-			
NOTE			
VERSIONE 01			

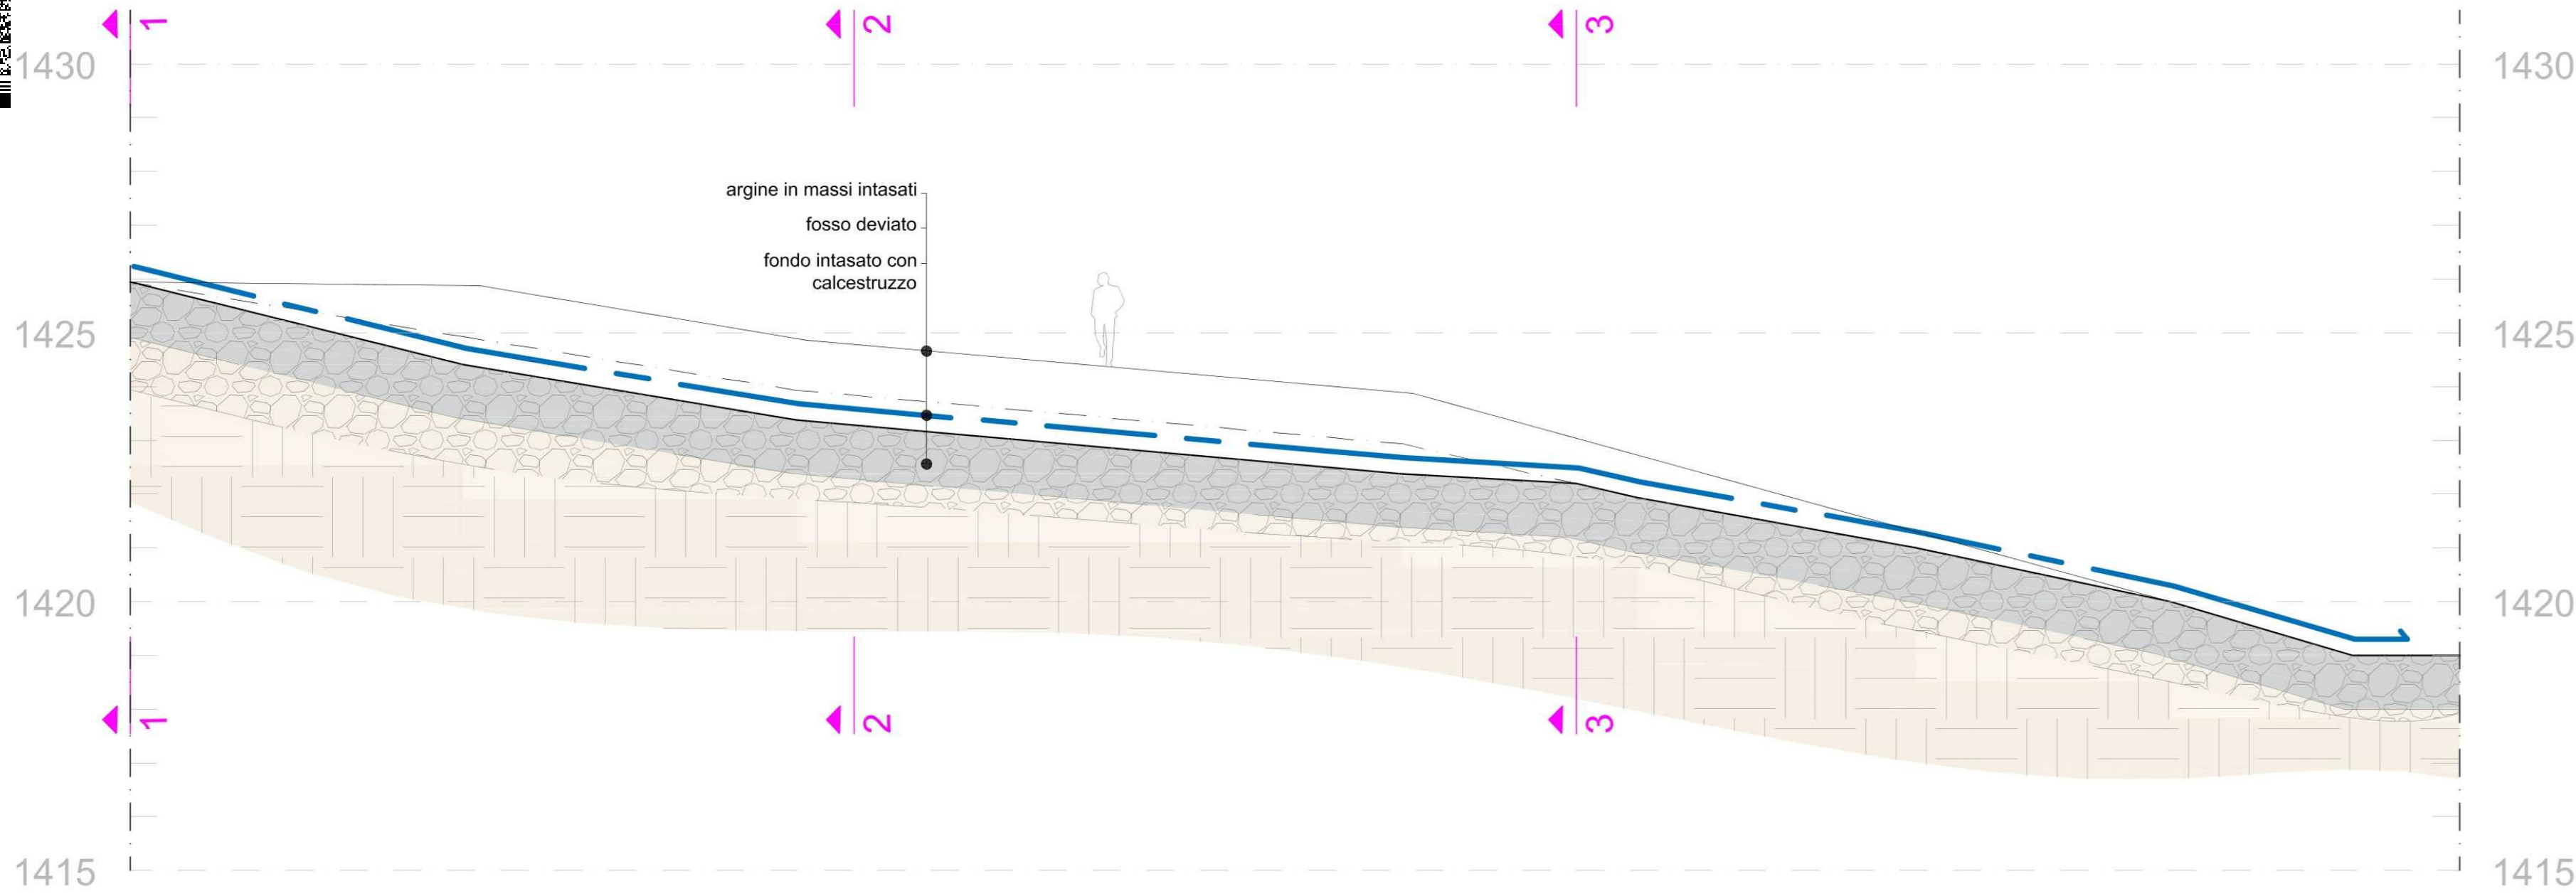


SEZIONE TRATTO DI FOSSO DEVIATO A MONTE DELLA PRESA PRINCIPALE
SCALA 1:50

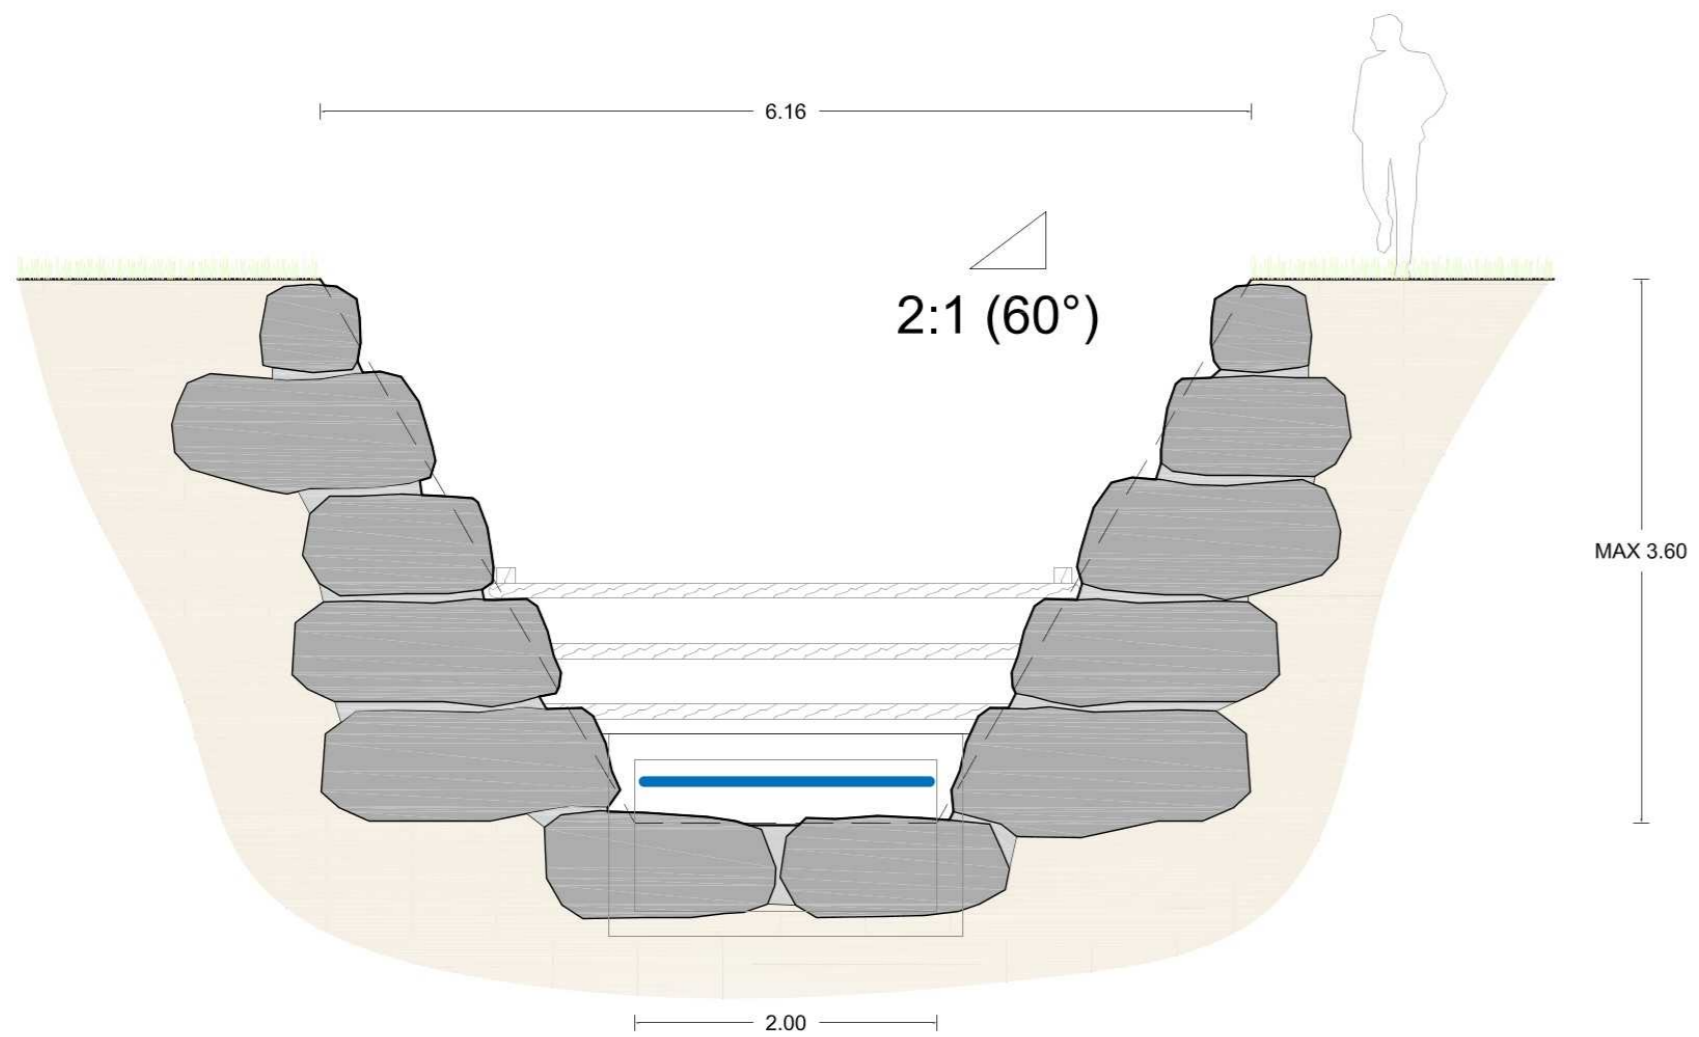


SEZIONE TRASVERSALE PRESA PRINCIPALE
SCALA 1:25

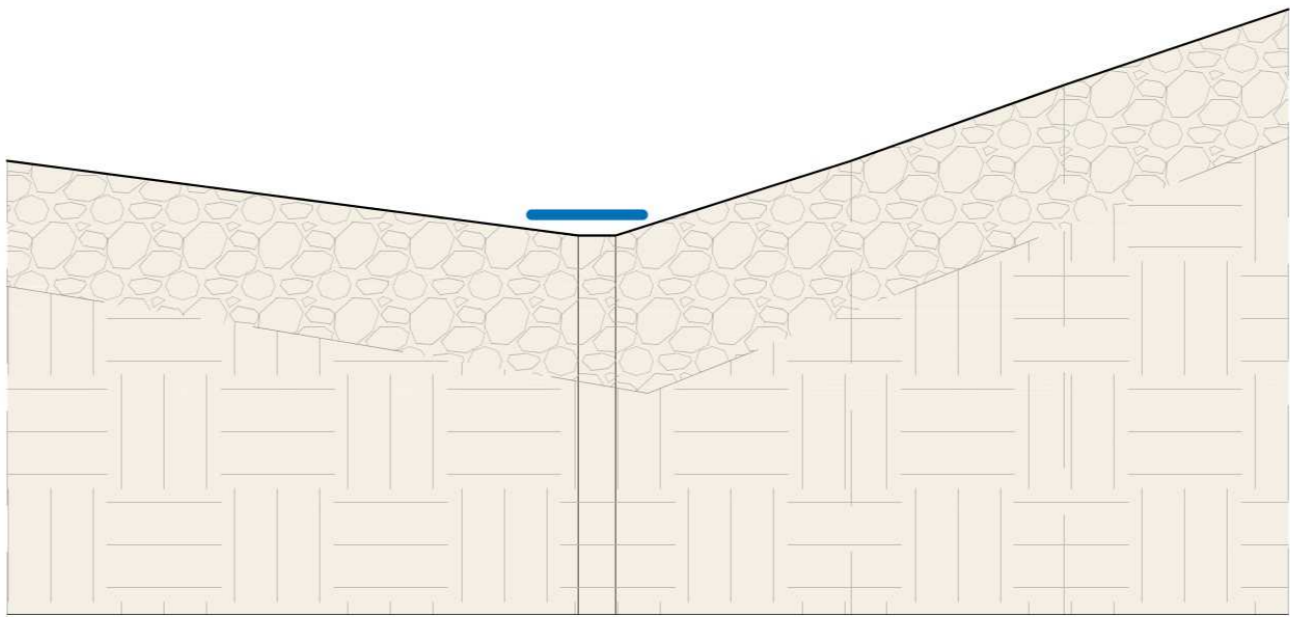


SEZIONE 1-1
SCALA 1:50

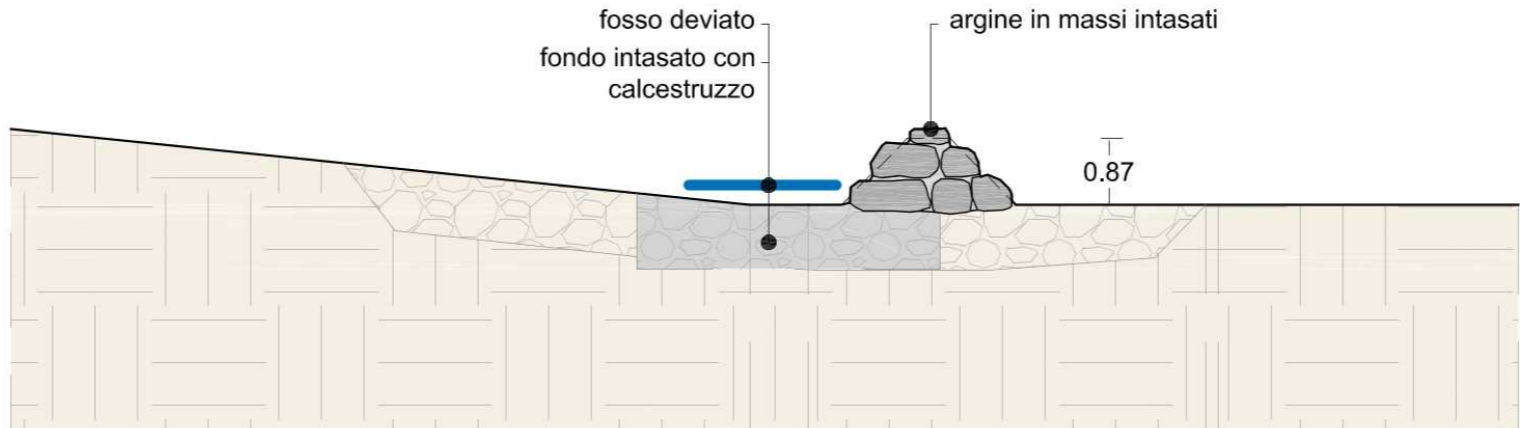


SEZIONE 3-3
SCALA 1:50

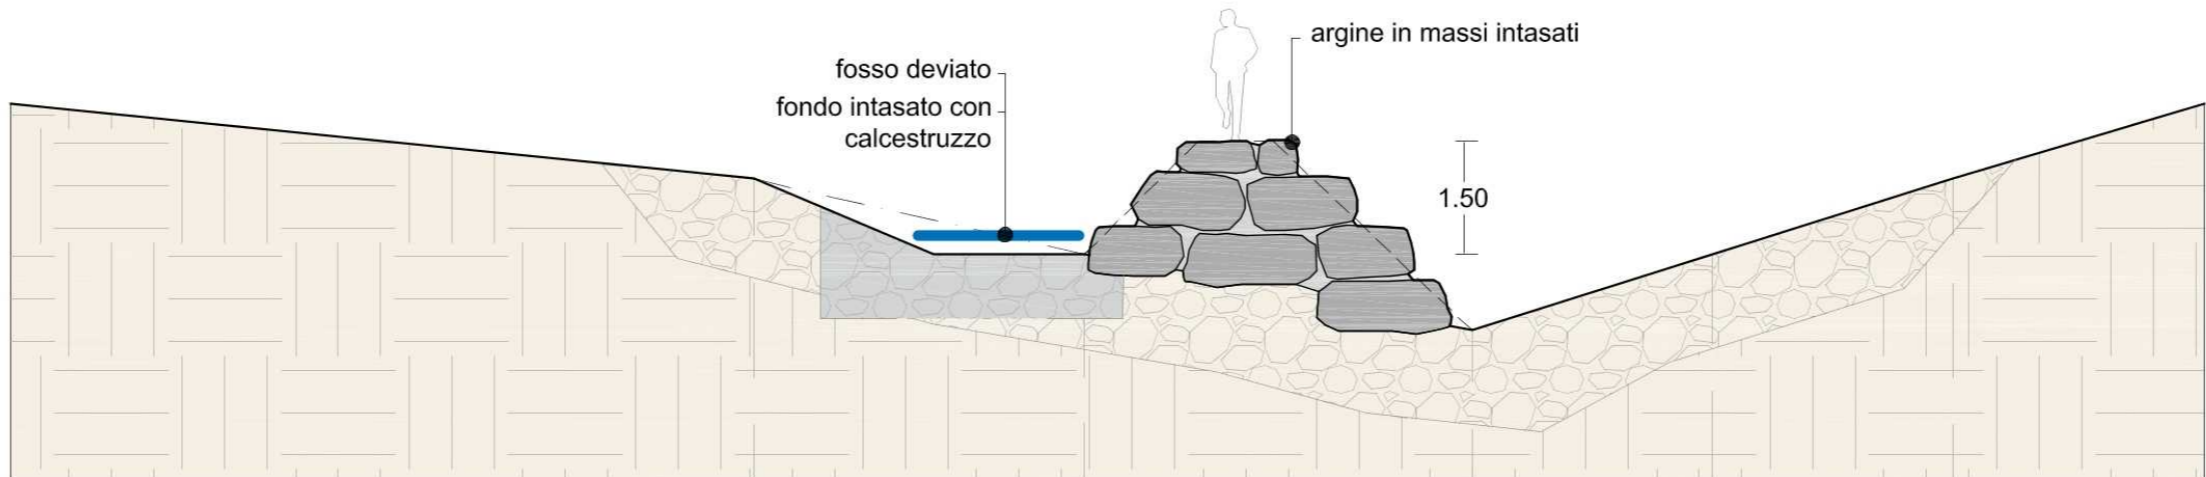


SEZIONE 2-2
SCALA 1:50

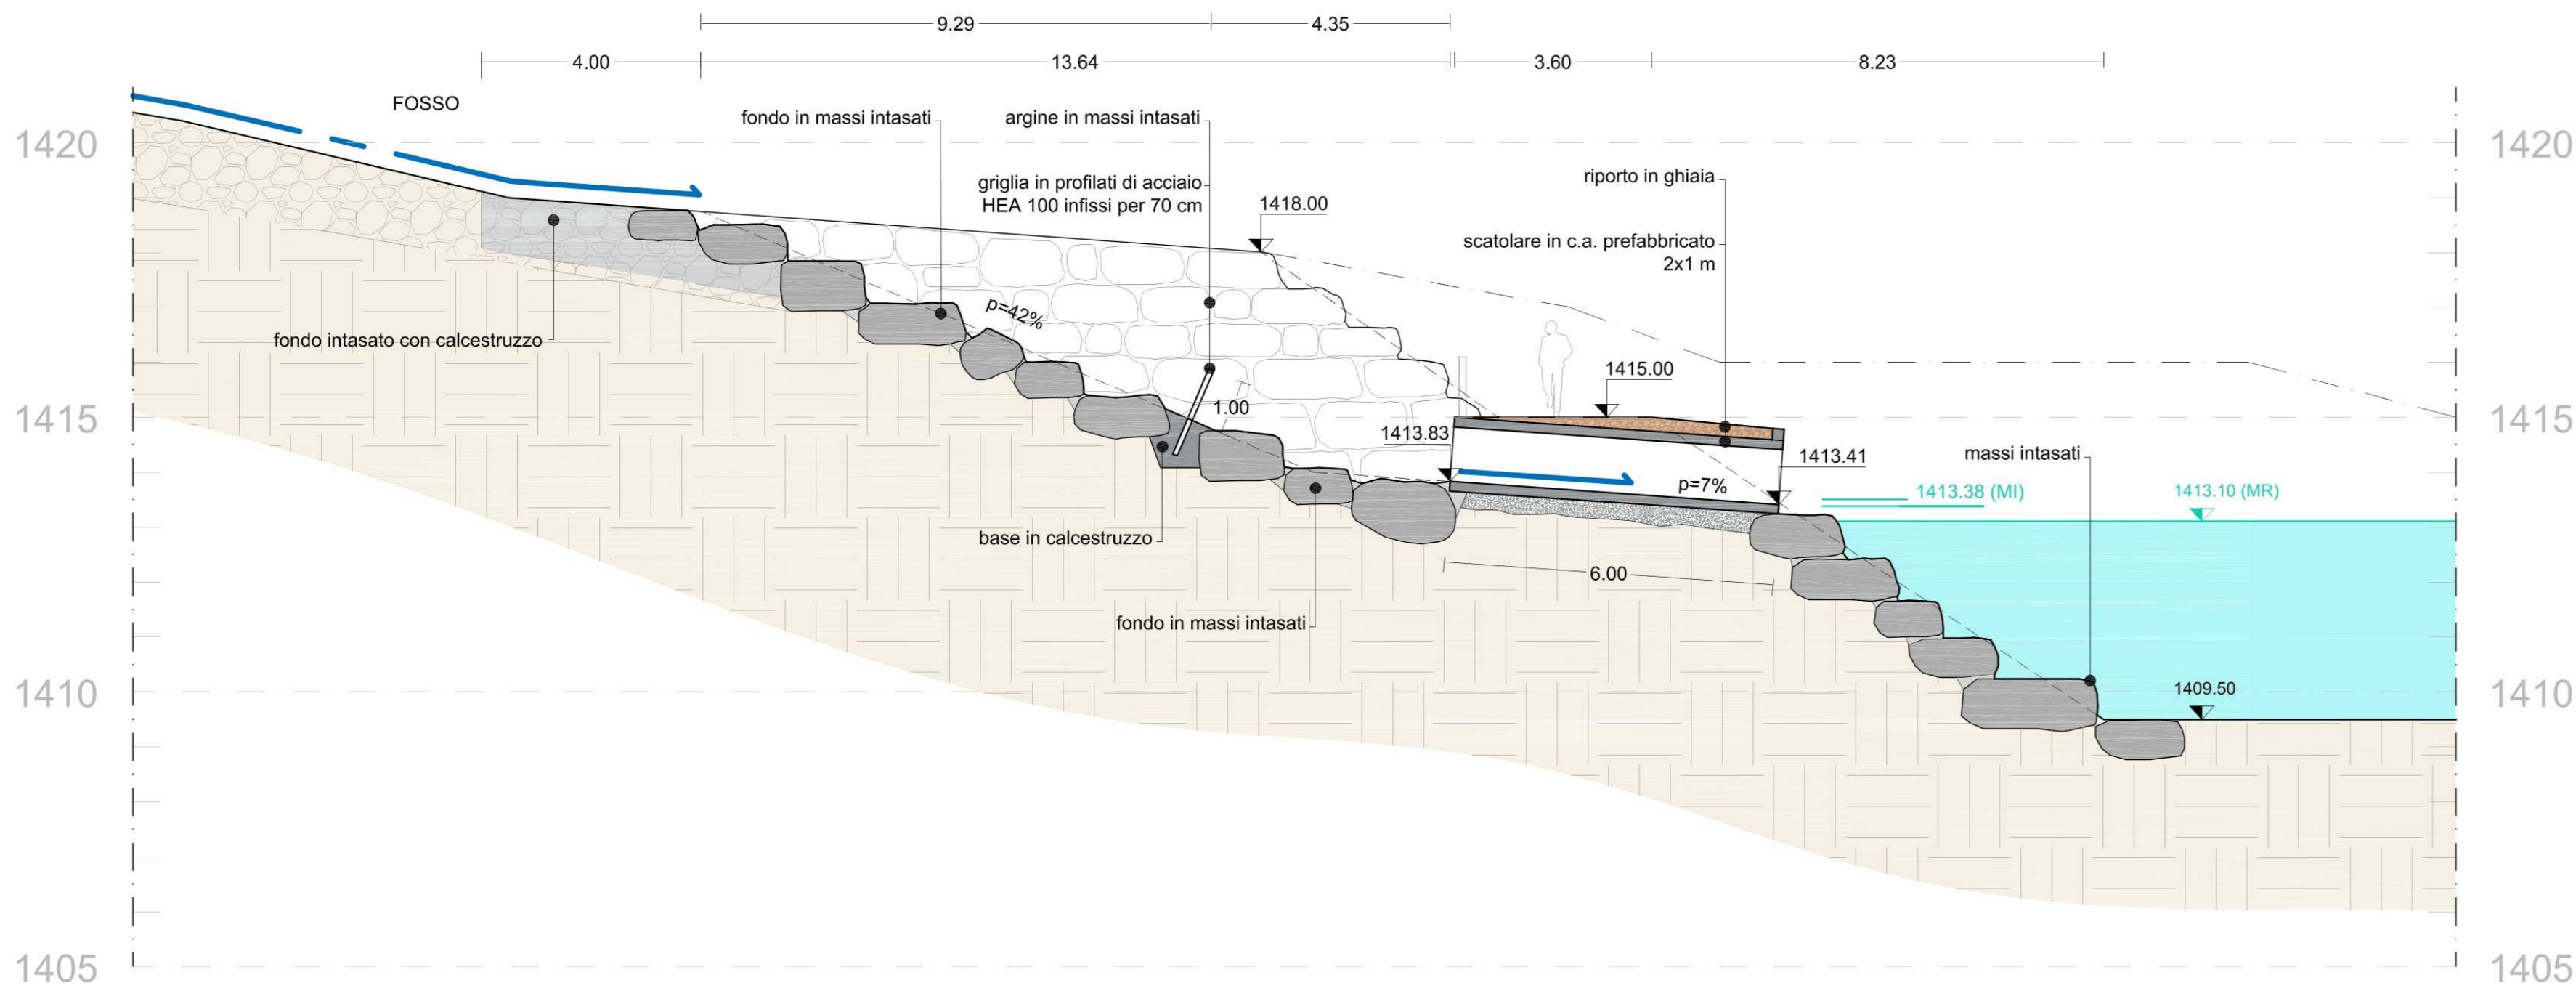


SEZIONE LONGITUDINALE PRESA PRINCIPALE
SCALA 1:50

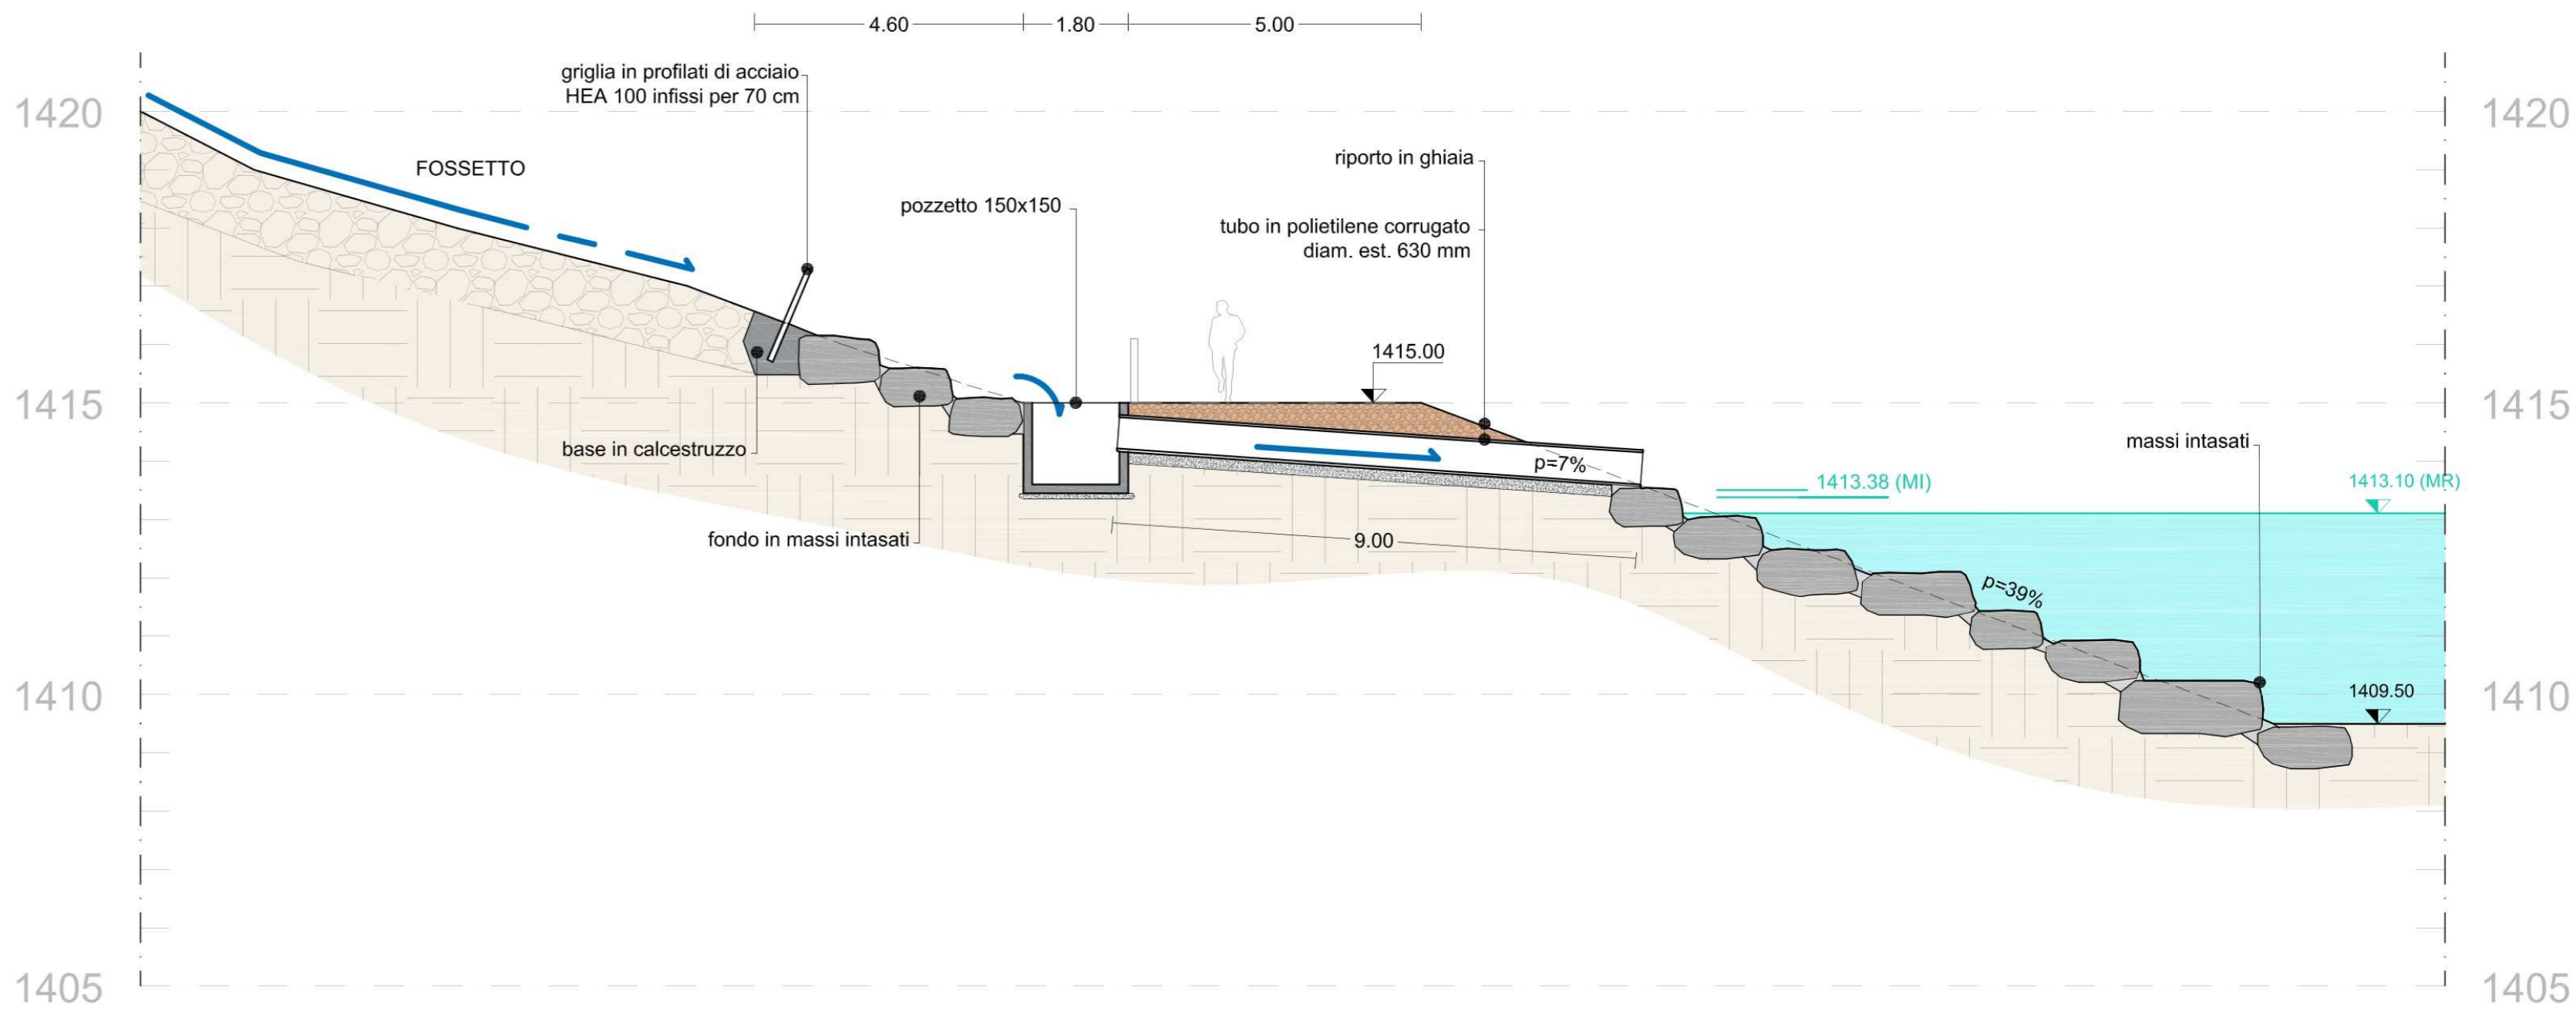

SEZIONE LONGITUDINALE PRESA SECONDARIA
SCALA 1:50

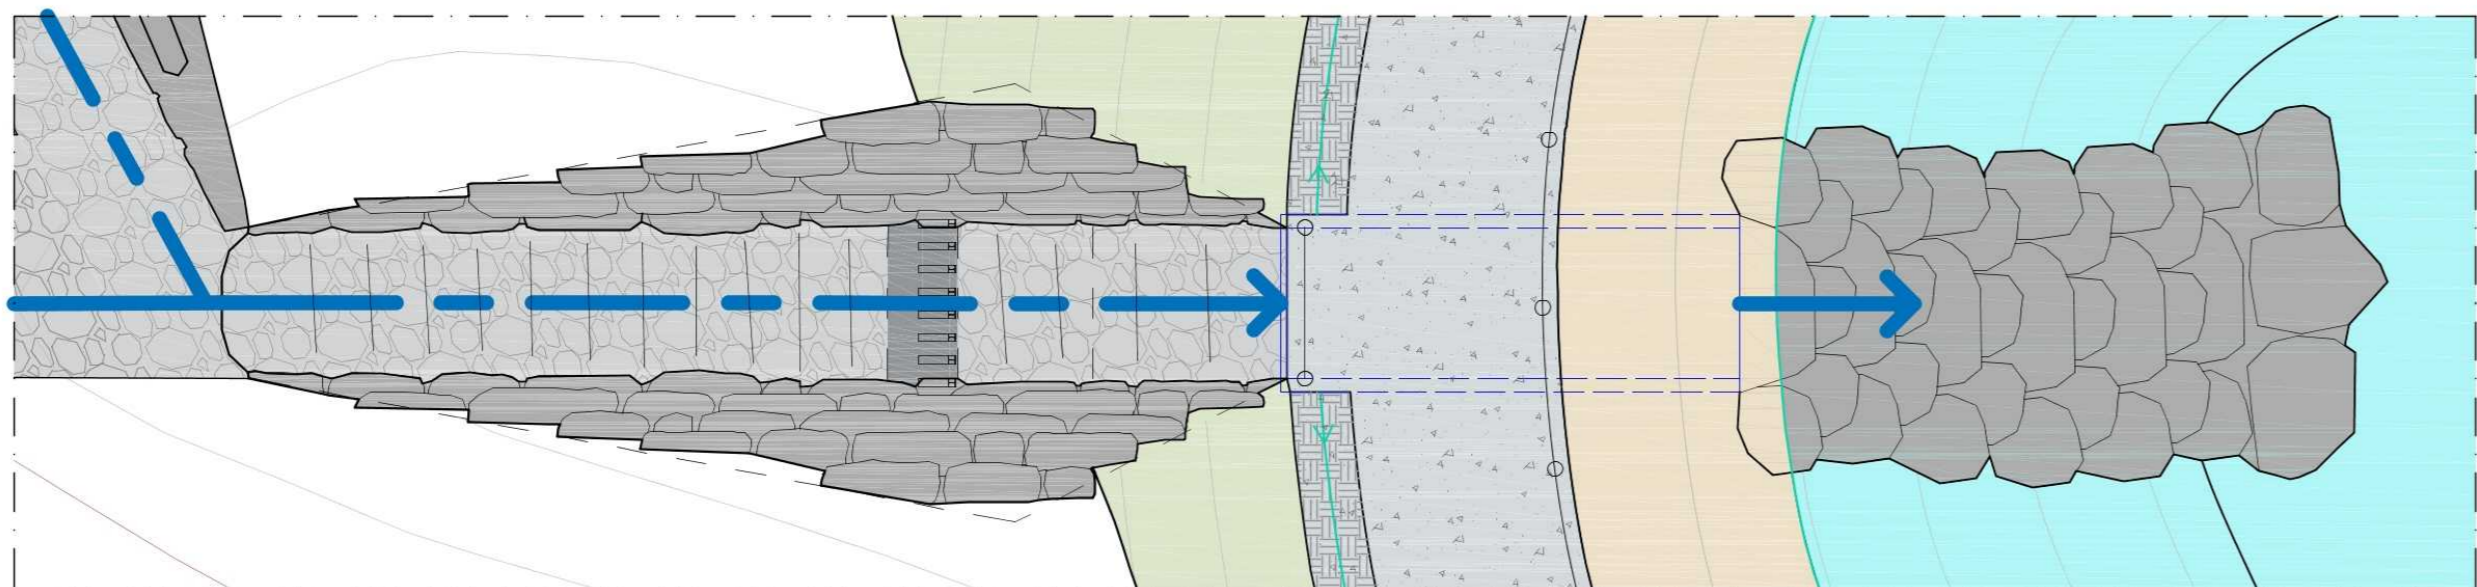

PIANTA OPERA DI PRESA PRINCIPALE
SCALA 1:50

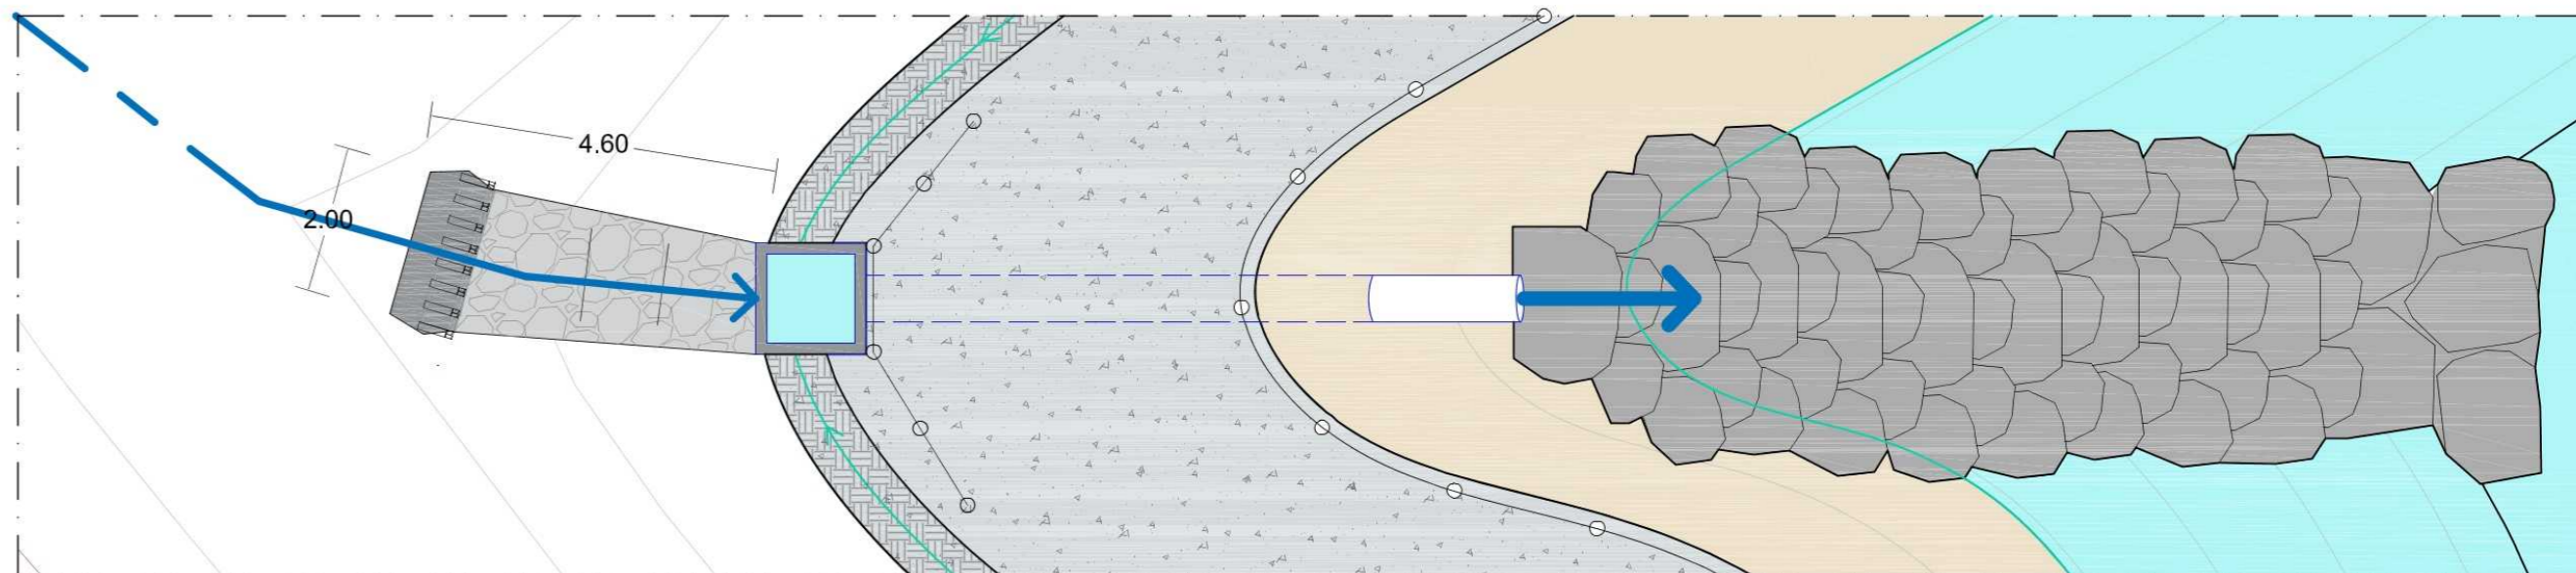

PIANTA OPERA DI PRESA SECONDARIA
SCALA 1:50