

r_emiro.Giunta - Prot. 17/09/2024.1012069. E Copia conforme dell'originale sottoscritto digitalmente da Sargenti Elia

Superficie di alveo occupata= 3336mq

Riporto in ghiaione =268mq

Sifonatore scarico superficiale =190mq

Ghiaia opera di presa=38mq

Opera di presa e argine di deviazione=259mq

Area umida=110mq

Scarpata a monte=147mq

Pozzetto=0.64mq


Pista=246mq

Rilevato=86mq

Argini interni=637mq

Fossetto di guardia=47mq

Acqua lago=1308mq

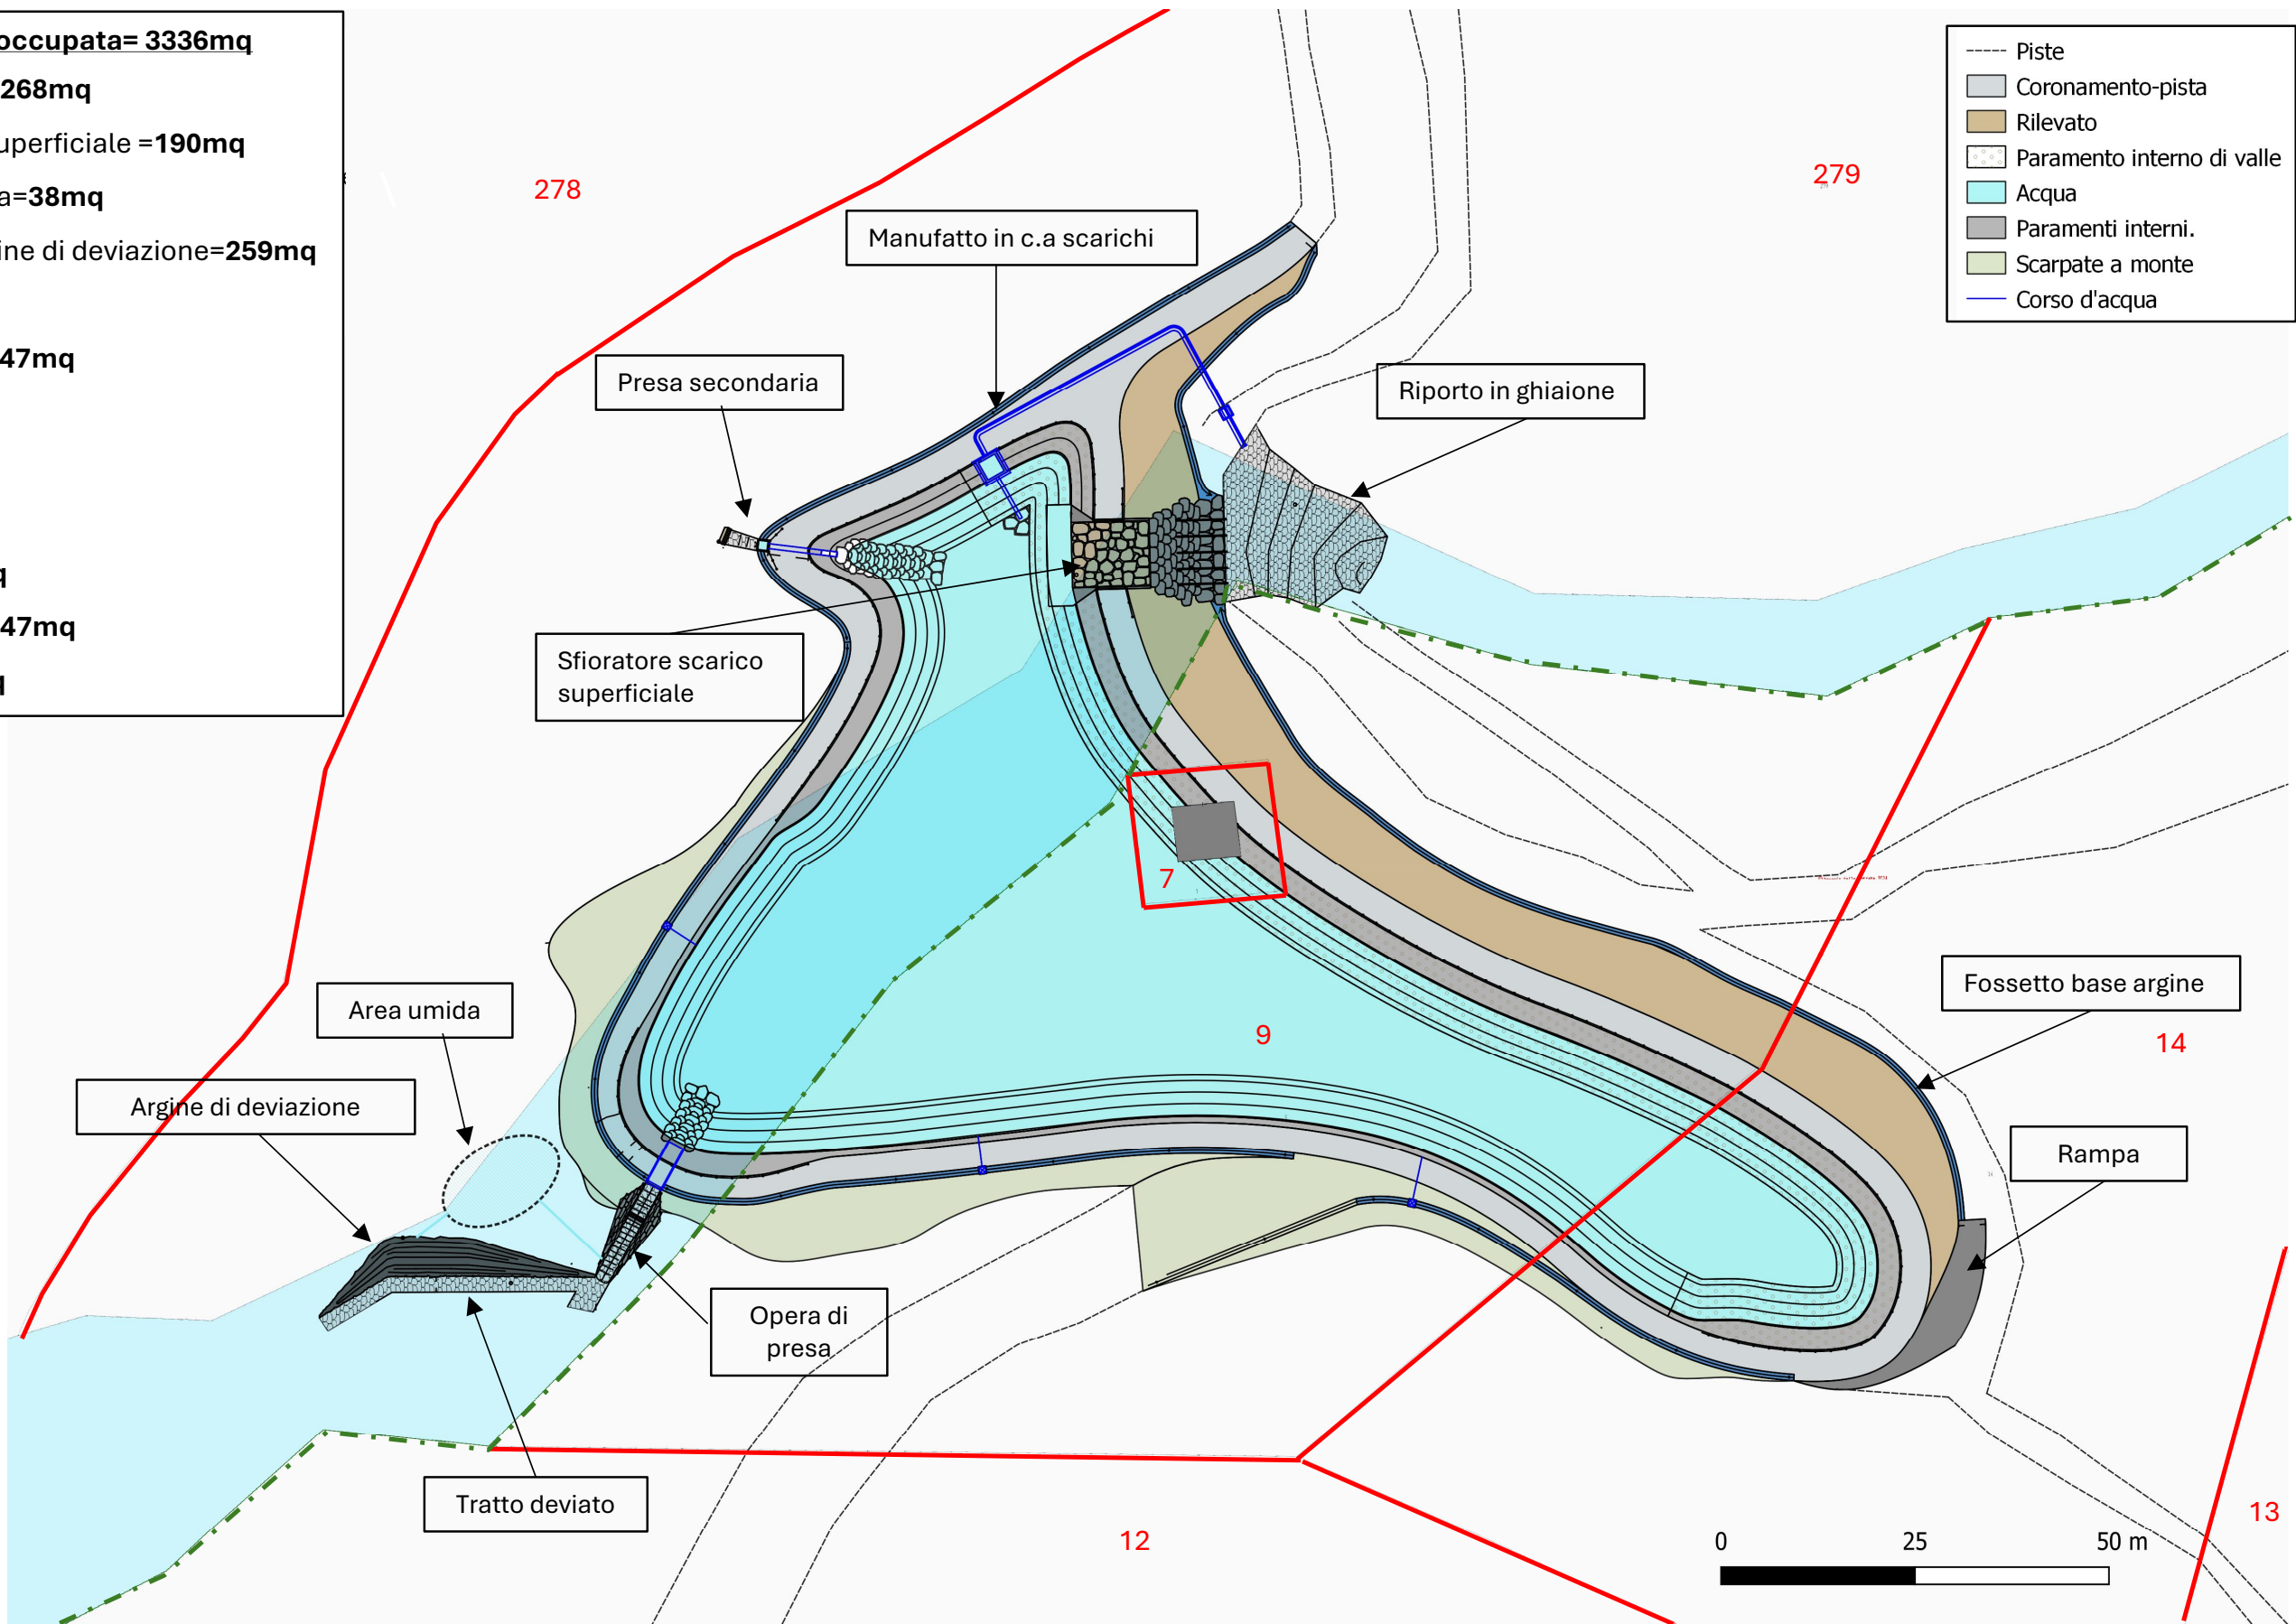

Foglio 19

Foglio 37

