

Regione Emilia-Romagna




PROGETTO ESECUTIVO

REALIZZAZIONE DI UN INVASO PER LO STOCCAGGIO IDRICO IN LOC. CIMONCINO - FOSSO DEI MERCANTI

Proponente: Comune di Montecreto, anche per conto dei Comuni di Fanano, Riolunato, Sestola

Progettazione	Studio Sargenti		
Direzione lavori	Studio Sargenti - Geol. Daniele Sargenti		
<div>Studio Sargenti</div> <div>www.studiosargenti.eu</div> <div></div> <div>info@studiosargenti.eu +39 3357245004</div> <div>Fanano Sestola Vignola</div> <div>rilevi topografici: Geom. Eugenio Dalle Nogare</div>	PROGETTISTI	Geol. Daniele Sargenti Ing. Elia Sargenti	
	DATA	Settembre 2024	
	COLLABORATORI	Geol. Elisabetta Magnani	
	DESCRIZIONE ELABORATO	SCALA	N. ELABORATO
	SEZIONE ALVEO CON SCARICHI	grafica	T 13
VERSIONE 01			

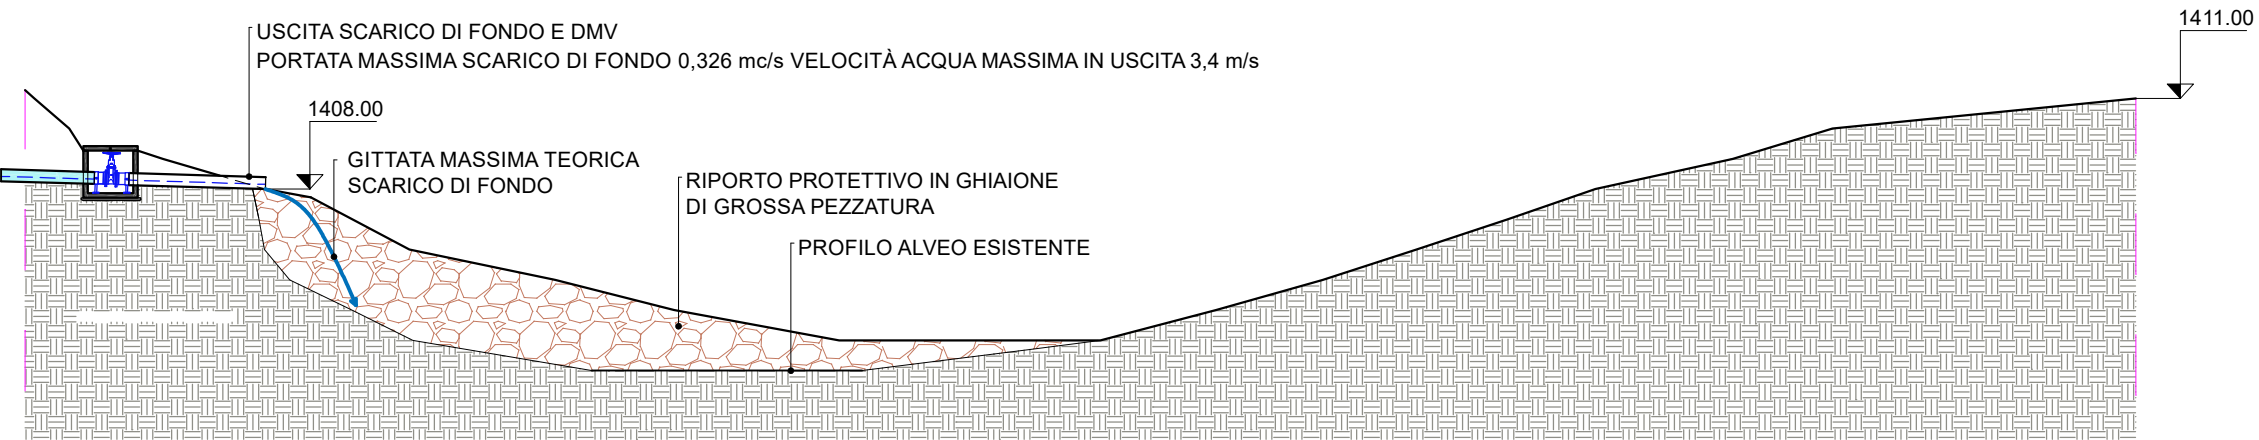

SEZIONE 1-1

