

LEGENDA:


SITO - EG LAGO

- AREA DI ASSERVIMENTO

Sup. catastale 1.525.466 m²
- EG LAGO S.R.L.


Sup. catastale 120.670 m²

Verifica aree in asservimento:
120.670 < 152.547 (10% di 1.525.466)

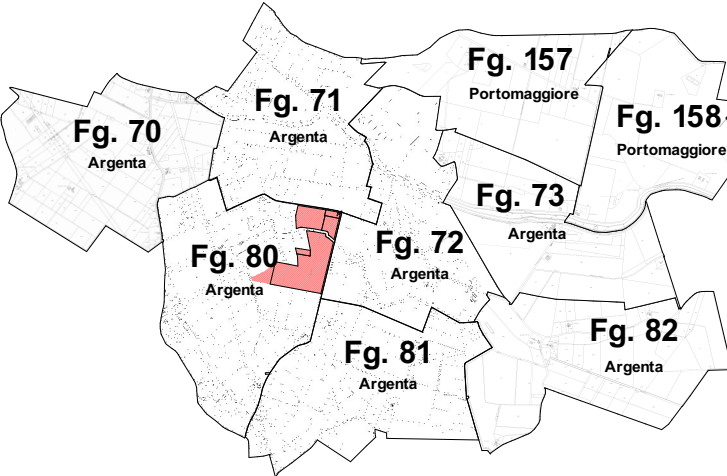

PROVINCIA	COMUNE	FOGLIO	PARTICELLA	PROPRIETARI
FERRARA	ARGENTA	80	75	FRANCESCO MANCA
FERRARA	ARGENTA	80	100	FRANCESCO MANCA
FERRARA	ARGENTA	80	143	FRANCESCO MANCA
FERRARA	ARGENTA	80	78	FRANCESCO MANCA
FERRARA	ARGENTA	80	62	FRANCESCO MANCA
FERRARA	ARGENTA	80	63	FRANCESCO MANCA
FERRARA	ARGENTA	80	94	FRANCESCO MANCA
FERRARA	ARGENTA	80	52	FRANCESCO MANCA
FERRARA	ARGENTA	80	53	FRANCESCO MANCA
FERRARA	ARGENTA	80	54	FRANCESCO MANCA
FERRARA	ARGENTA	80	11	FRANCESCO MANCA
FERRARA	ARGENTA	80	10	FRANCESCO MANCA
FERRARA	ARGENTA	80	38	FRANCESCO MANCA
FERRARA	ARGENTA	80	37	FRANCESCO MANCA
FERRARA	ARGENTA	80	15	FRANCESCO MANCA
FERRARA	ARGENTA	80	82	FRANCESCO MANCA
FERRARA	ARGENTA	80	271	FRANCESCO MANCA
FERRARA	ARGENTA	81	133	FRANCESCO MANCA
FERRARA	ARGENTA	81	134	FRANCESCO MANCA
FERRARA	ARGENTA	81	79	FRANCESCO MANCA
FERRARA	ARGENTA	81	135	FRANCESCO MANCA
FERRARA	ARGENTA	81	74	FRANCESCO MANCA
FERRARA	ARGENTA	81	75	FRANCESCO MANCA
FERRARA	ARGENTA	81	77	FRANCESCO MANCA
FERRARA	ARGENTA	81	132	FRANCESCO MANCA
FERRARA	ARGENTA	70	26	FRANCESCO MANCA
FERRARA	ARGENTA	70	9	FRANCESCO MANCA
FERRARA	ARGENTA	70	51	FRANCESCO MANCA
FERRARA	ARGENTA	70	50	FRANCESCO MANCA
FERRARA	ARGENTA	70	49	FRANCESCO MANCA
FERRARA	ARGENTA	70	48	FRANCESCO MANCA
FERRARA	ARGENTA	70	61	FRANCESCO MANCA
FERRARA	ARGENTA	71	26	FRANCESCO MANCA
FERRARA	ARGENTA	71	54	FRANCESCO MANCA
FERRARA	ARGENTA	71	44	FRANCESCO MANCA
FERRARA	ARGENTA	71	140	FRANCESCO MANCA
FERRARA	ARGENTA	71	131	FRANCESCO MANCA
FERRARA	ARGENTA	71	24	FRANCESCO MANCA
FERRARA	ARGENTA	71	23	FRANCESCO MANCA
FERRARA	ARGENTA	71	55	FRANCESCO MANCA
FERRARA	ARGENTA	71	74	FRANCESCO MANCA
FERRARA	ARGENTA	71	28	FRANCESCO MANCA
FERRARA	ARGENTA	71	27	FRANCESCO MANCA
FERRARA	ARGENTA	71	68	FRANCESCO MANCA
FERRARA	ARGENTA	71	65	FRANCESCO MANCA
FERRARA	ARGENTA	71	56	FRANCESCO MANCA
FERRARA	ARGENTA	71	66	FRANCESCO MANCA
FERRARA	ARGENTA	71	67	FRANCESCO MANCA
FERRARA	ARGENTA	71	126	FRANCESCO MANCA
FERRARA	ARGENTA	71	70	FRANCESCO MANCA
FERRARA	ARGENTA	71	71	FRANCESCO MANCA
FERRARA	ARGENTA	71	72	FRANCESCO MANCA
FERRARA	ARGENTA	71	46	FRANCESCO MANCA
FERRARA	ARGENTA	71	30	FRANCESCO MANCA
FERRARA	ARGENTA	71	57	FRANCESCO MANCA

FERRARA	ARGENTA	71	45	FRANCESCO MANCA
FERRARA	ARGENTA	71	69	FRANCESCO MANCA
FERRARA	ARGENTA	71	99	FRANCESCO MANCA
FERRARA	ARGENTA	71	92	FRANCESCO MANCA
FERRARA	ARGENTA	71	29	FRANCESCO MANCA
FERRARA	ARGENTA	71	109	FRANCESCO MANCA
FERRARA	ARGENTA	71	128	FRANCESCO MANCA
FERRARA	ARGENTA	71	96	FRANCESCO MANCA
FERRARA	ARGENTA	71	88	FRANCESCO MANCA
FERRARA	ARGENTA	71	86	FRANCESCO MANCA
FERRARA	ARGENTA	71	15	FRANCESCO MANCA
FERRARA	ARGENTA	71	60	FRANCESCO MANCA
FERRARA	ARGENTA	71	37	FRANCESCO MANCA
FERRARA	ARGENTA	71	53	FRANCESCO MANCA
FERRARA	ARGENTA	71	52	FRANCESCO MANCA
FERRARA	ARGENTA	71	48	FRANCESCO MANCA
FERRARA	ARGENTA	71	59	FRANCESCO MANCA
FERRARA	ARGENTA	71	58	FRANCESCO MANCA
FERRARA	ARGENTA	71	22	FRANCESCO MANCA
FERRARA	ARGENTA	71	39	FRANCESCO MANCA
FERRARA	ARGENTA	71	40	FRANCESCO MANCA
FERRARA	ARGENTA	71	13	FRANCESCO MANCA
FERRARA	ARGENTA	71	12	FRANCESCO MANCA
FERRARA	ARGENTA	71	51	FRANCESCO MANCA
FERRARA	ARGENTA	71	11	FRANCESCO MANCA
FERRARA	ARGENTA	71	10	FRANCESCO MANCA
FERRARA	ARGENTA	71	90	FRANCESCO MANCA
FERRARA	ARGENTA	72	65	FRANCESCO MANCA
FERRARA	ARGENTA	72	11	FRANCESCO MANCA
FERRARA	ARGENTA	72	44	FRANCESCO MANCA
FERRARA	ARGENTA	72	41	FRANCESCO MANCA
FERRARA	ARGENTA	72	57	FRANCESCO MANCA
FERRARA	ARGENTA	72	56	FRANCESCO MANCA
FERRARA	ARGENTA	72	114	FRANCESCO MANCA
FERRARA	ARGENTA	72	55	FRANCESCO MANCA
FERRARA	ARGENTA	72	63	FRANCESCO MANCA
FERRARA	ARGENTA	72	82	FRANCESCO MANCA
FERRARA	ARGENTA	72	81	FRANCESCO MANCA
FERRARA	ARGENTA	72	92	FRANCESCO MANCA
FERRARA	ARGENTA	72	25	FRANCESCO MANCA
FERRARA	ARGENTA	72	46	FRANCESCO MANCA
FERRARA	ARGENTA	72	75	FRANCESCO MANCA
FERRARA	ARGENTA	72	26	FRANCESCO MANCA
FERRARA	ARGENTA	72	27	FRANCESCO MANCA
FERRARA	ARGENTA	72	80	FRANCESCO MANCA
FERRARA	ARGENTA	72	78	FRANCESCO MANCA
FERRARA	ARGENTA	72	79	FRANCESCO MANCA
FERRARA	ARGENTA	72	34	FRANCESCO MANCA
FERRARA	ARGENTA	72	35	FRANCESCO MANCA
FERRARA	ARGENTA	72	50	FRANCESCO MANCA
FERRARA	ARGENTA	72	36	FRANCESCO MANCA
FERRARA	ARGENTA	72	31	FRANCESCO MANCA
FERRARA	PORTOMAGGIORE	149	97	FRANCESCO MANCA
FERRARA	PORTOMAGGIORE	149	110	FRANCESCO MANCA
FERRARA	PORTOMAGGIORE	149	34	FRANCESCO MANCA

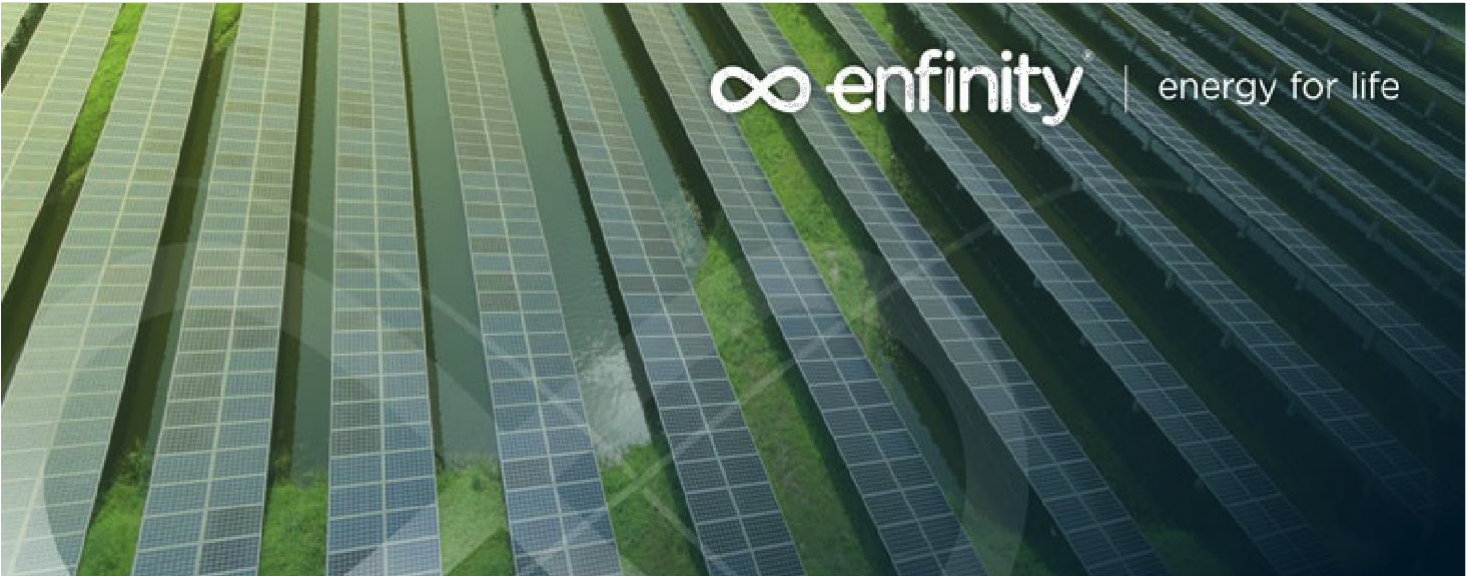

IMPIANTO FOTOVOLTAICO EG LAGO SRL
E OPERE CONNESSE

POTENZA IMPIANTO 10,30 MWp - COMUNE DI ARGENTA (FE)

Proponente

EG LAGO S.R.L.

VIA DEI PELLEGRINI 22 - 20122 MILANO (MI) P.IVA: 12084550966 PEC: eglago@pec.it

Progettazione

TECNOSTUDIO
Architettura & Management

TECNOSTUDIO S.R.L. Arch. Diego Zanaica
Via Aquileia, 56 - 35035 Mestrino (PD)
tel.: +39 0499000684 - email: info@tecnostudio-pd.it
PEC: tecnostudio@legalmail.com



quattroE
energia

QUATTROE S.R.L. - Ing. Luigi De Santi
Via Primo Maggio, 12A - 35035 Mestrino (PD)
cell.: 340 3309775 email: info@quattroe.eu

Coordinamento progettuale



SOLAR IT S.R.L.
VIA ILARIA ALPI, 4 - 46100 MANTOVA (MN) P.IVA: 02627240209 - email: solarit@iamapes.it

Titolo Elaborato

TAVOLA DI ASSERVIMENTO - CATASTALE

LIVELLO PROGETTAZIONE	CODICE ELABORATO	FILENAME	RIFERIMENTO	DATA	SCALA
DEFINITIVO	TAV13	-	-	30/11/23	1:5.000

Revisioni

REV.	DATA	DESCRIZIONE	ESEGUITO	VERIFICATO	APPROVATO
0	30/11/23		FB - GB - SC	EF	DZ



enfinity®