



PROVINCIA DI FERRARA

PIANO

TERRITORIALE DI

COORDINAMENTO

PROVINCIALE

Legge N°142 del 08/06/1990 Art.15

Legge Regionale N°6 del 30/01/1995 Art.2

Legge Regionale N°20 del 24/03/2000 e s.m.i

Delibera della Giunta Regionale N°20 del 20/01/1997 (Approvazione)

Publicato su B.U.R. Emilia Romagna n°28 del 12/03/1997

Variante Art.27 L.R. 20/2000 (adeguamento agli artt. A-2, A-4, A-5, A-13 E A-15 - parte- L.R. 20/2000 E SS.MM.II. per la selezione degli Ambiti Produttivi di Rilievo Provinciale e Aggiornamento del Sistema Infrastrutturale Provinciale)


Delibera C.P. N° 12 del 28/03/2014 (Adozione)

Delibera C.P. N° 1 del n. 34 del 26/09/2018 (Approvazione)

Publicato sul B.U.R. Emilia Romagna n° 326 del 17/10/2018 periodo (Parte Seconda)

AMBITI CON LIMITAZIONI D'USO

Tavola 5.2.7

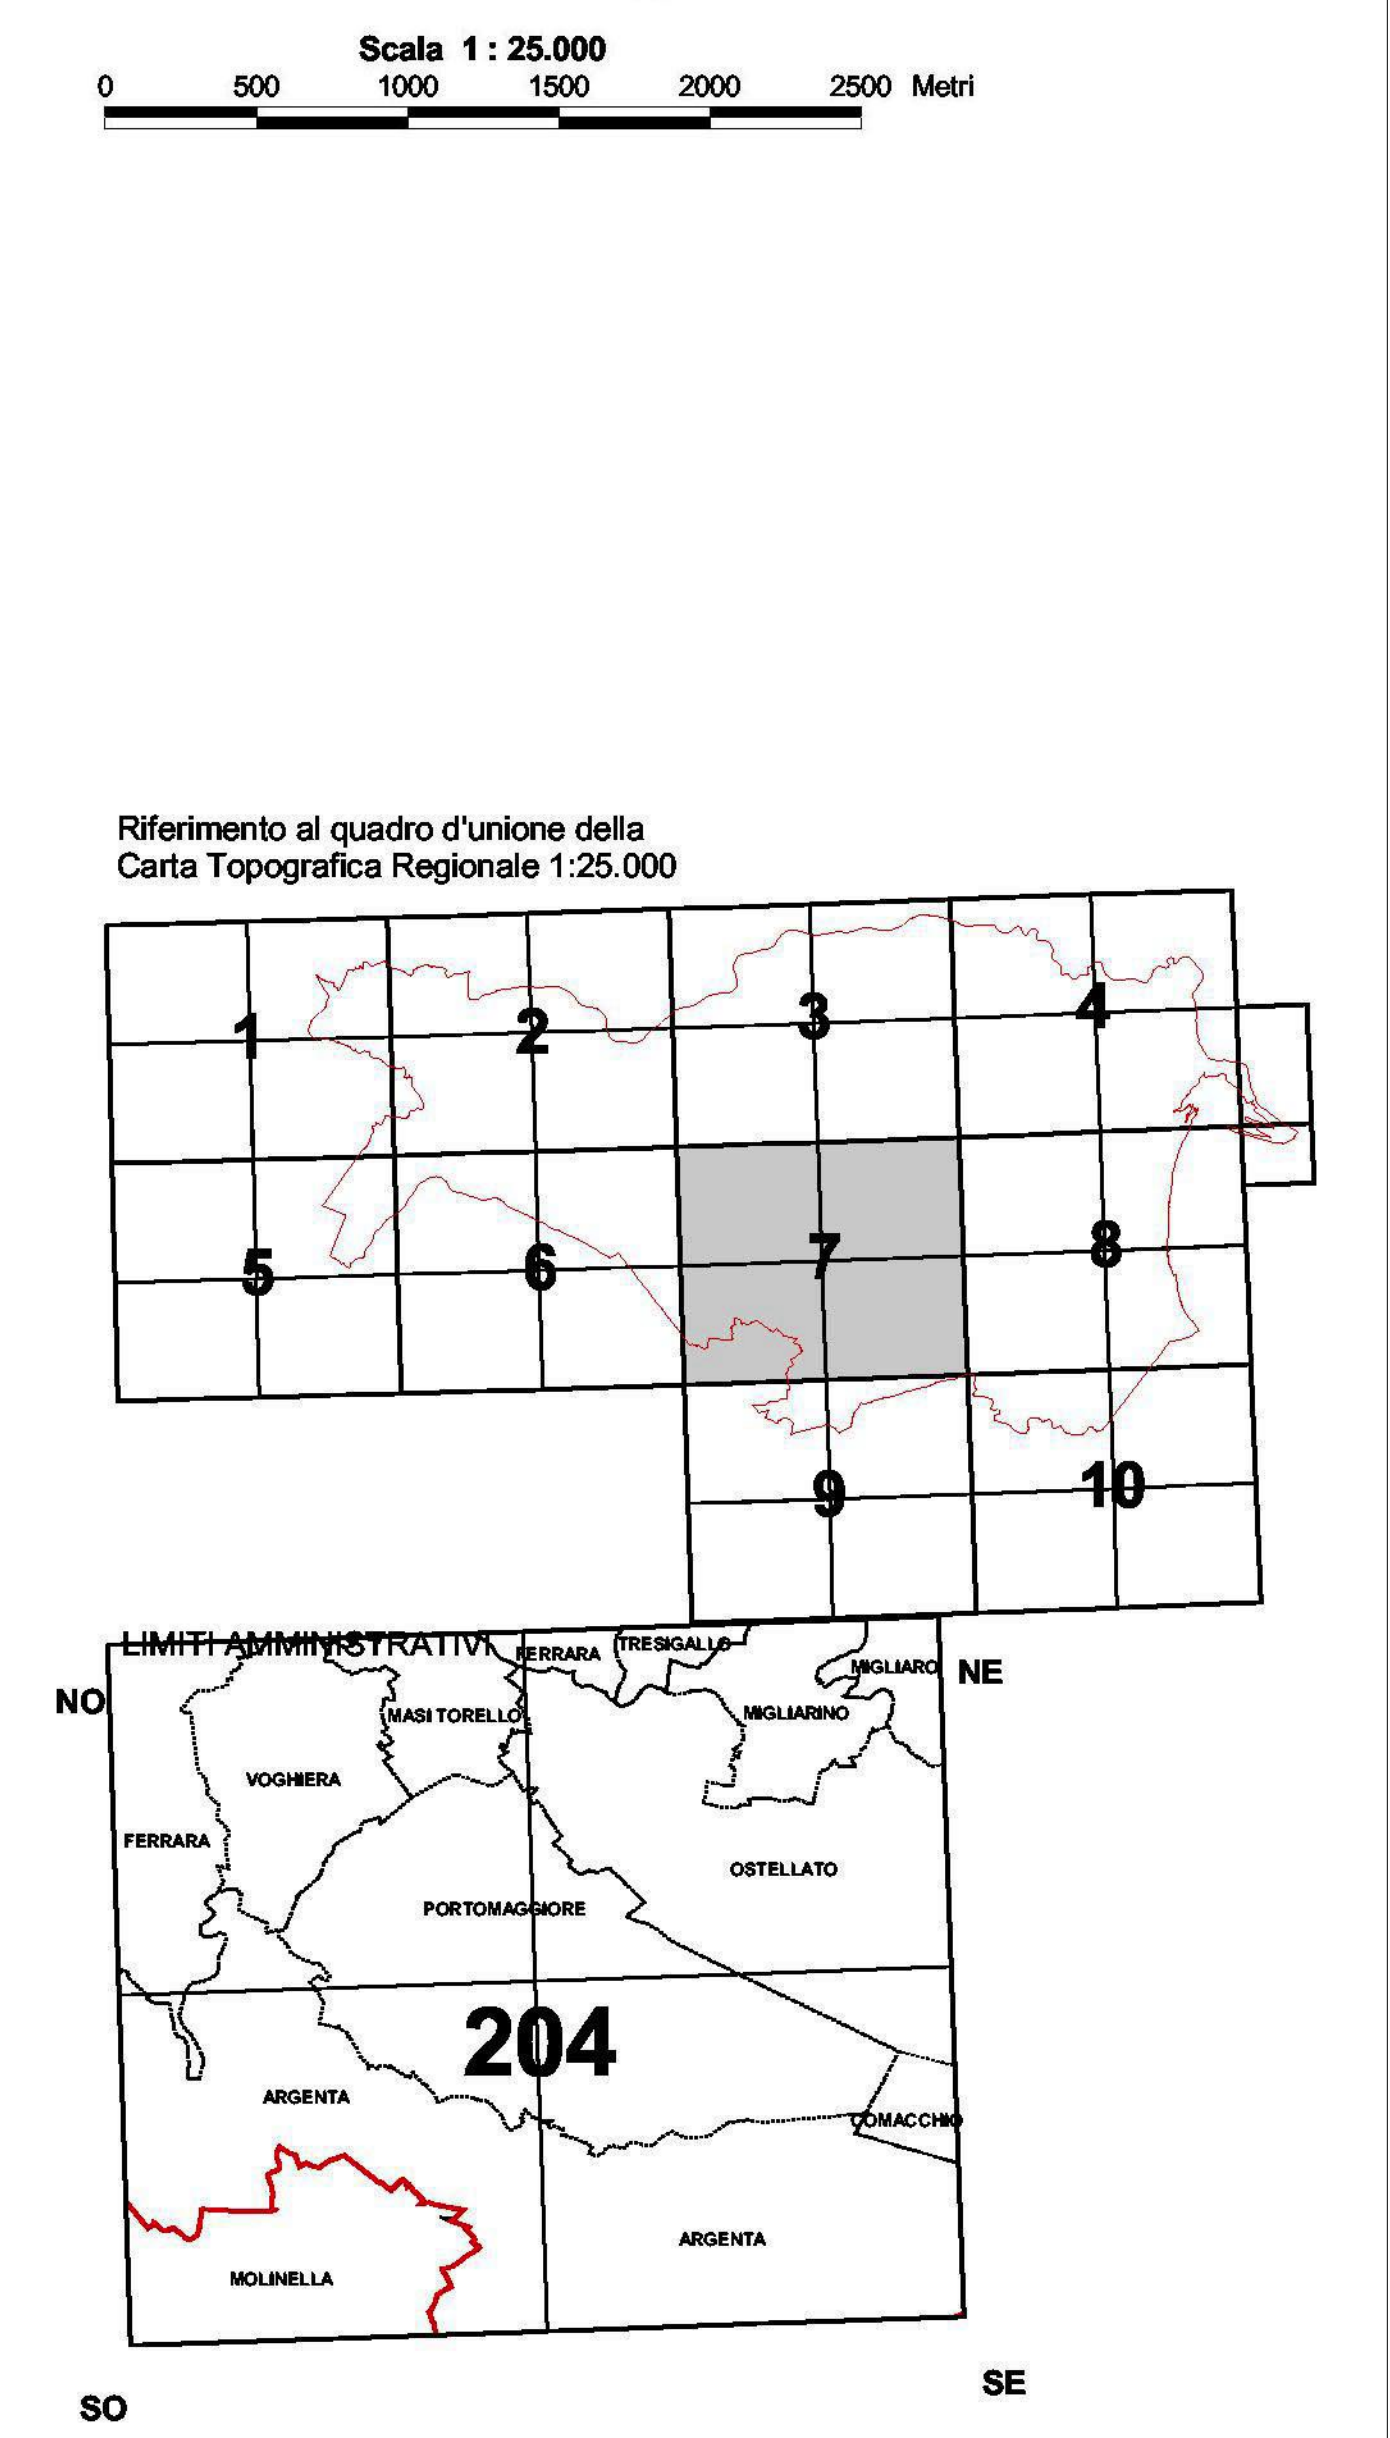

LEGENDA

 Melanodotti e fascia di rispetto

 Effluenti

 Rete altissima tensione (220 e 380 kw)

 Rete alta tensione (132 kw)

Fasce di rispetto de PTRQA vigente

 grande rete stradale di progetto (PRIT '98)

 grande rete stradale esistente (PRIT '98)

 rete di base di progetto (PRIT '98)

 rete di base esistente (PRIT '98)

 Poli estrattivi (3° PIAE)

 Aree di attenzione emittenza radio-televisiva (Art.5 comma 2 NTA Plet)

 Zone di protezione dall'inquinamento luminoso(Art.30bis PTCPT)

 Pozzi geotermia

 Fascia di rispetto geotermia

 Fascia di rispetto ferroviaria

 Confini comunali



LEGENDA:

PROGETTO - EG LAGO:

 EG LAGO - Sito Impianto Fotovoltaico



IMPIANTO FOTOVOLTAICO EG LAGO SRL
E OPERE CONNESSE

POTENZA IMPIANTO 10,30 MWp - COMUNE DI ARGENTA (FE)

Proponente

EG LAGO S.R.L.

VIA DEI FILLETTI, 12 - 20122 MILANO (MI) P.IVA: 12584550566 PEC: egp@eglag.it

Progettazione

 **TECNOSTUDIO**

Tecnostudio S.R.L. Arch. Diego Zanacca

Via Aquilina, 56 - 35035 Mezzano (PD)

tel. +39 0499000884 email: info@tecnostudiopd.it

PEC: tecnostudio@legaimal.com

 **quattrore**

QUATTRORE S.R.L. Ing. Luigi De Santis

Via Primo Maggio, 12A - 35035 Mezzano (PD)

tel. +39 0395770 email: info@quattrore.eu

Coordinamento progettuale

 **solar IT**

SOLAR IT S.R.L.

VIA LARA ALPI, 4 - 46100 MANTOVA (MN) P.IVA: 02072702039 email: info@solart.it

TITOLO Elaborato

CARTOGRAFIA PTCP - AMBITI CON LIMITAZIONI D'USO

LIVELLO PROGETTAZIONE	CODICE ELABORATO	FILENAME	REFERIMENTO	DATA	SCALA
DEFINITIVO	TAV09			30/11/23	1:25.000

Revisioni

REV	DATA	DESCRIZIONE	ESEGUITO	VERIFICATO	APPROVATO
0	30/11/23		FB - GB - SC	EF	DZ



